

# LIBRARY SQUARE - PROCUREMENT / approvisionnement

## CATEGORIES 1-2 & 5

Région de la Capitale Nationale / National Capital Region

Corporate Management Sector  
C.D. Howe Building  
235 Queen Street  
Ottawa, Ontario K1A 0H5


Secteur de la gestion ministérielle  
Édifice C.D. Howe  
235, rue Queen  
Ottawa, Ontario K1A 0H5




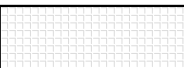




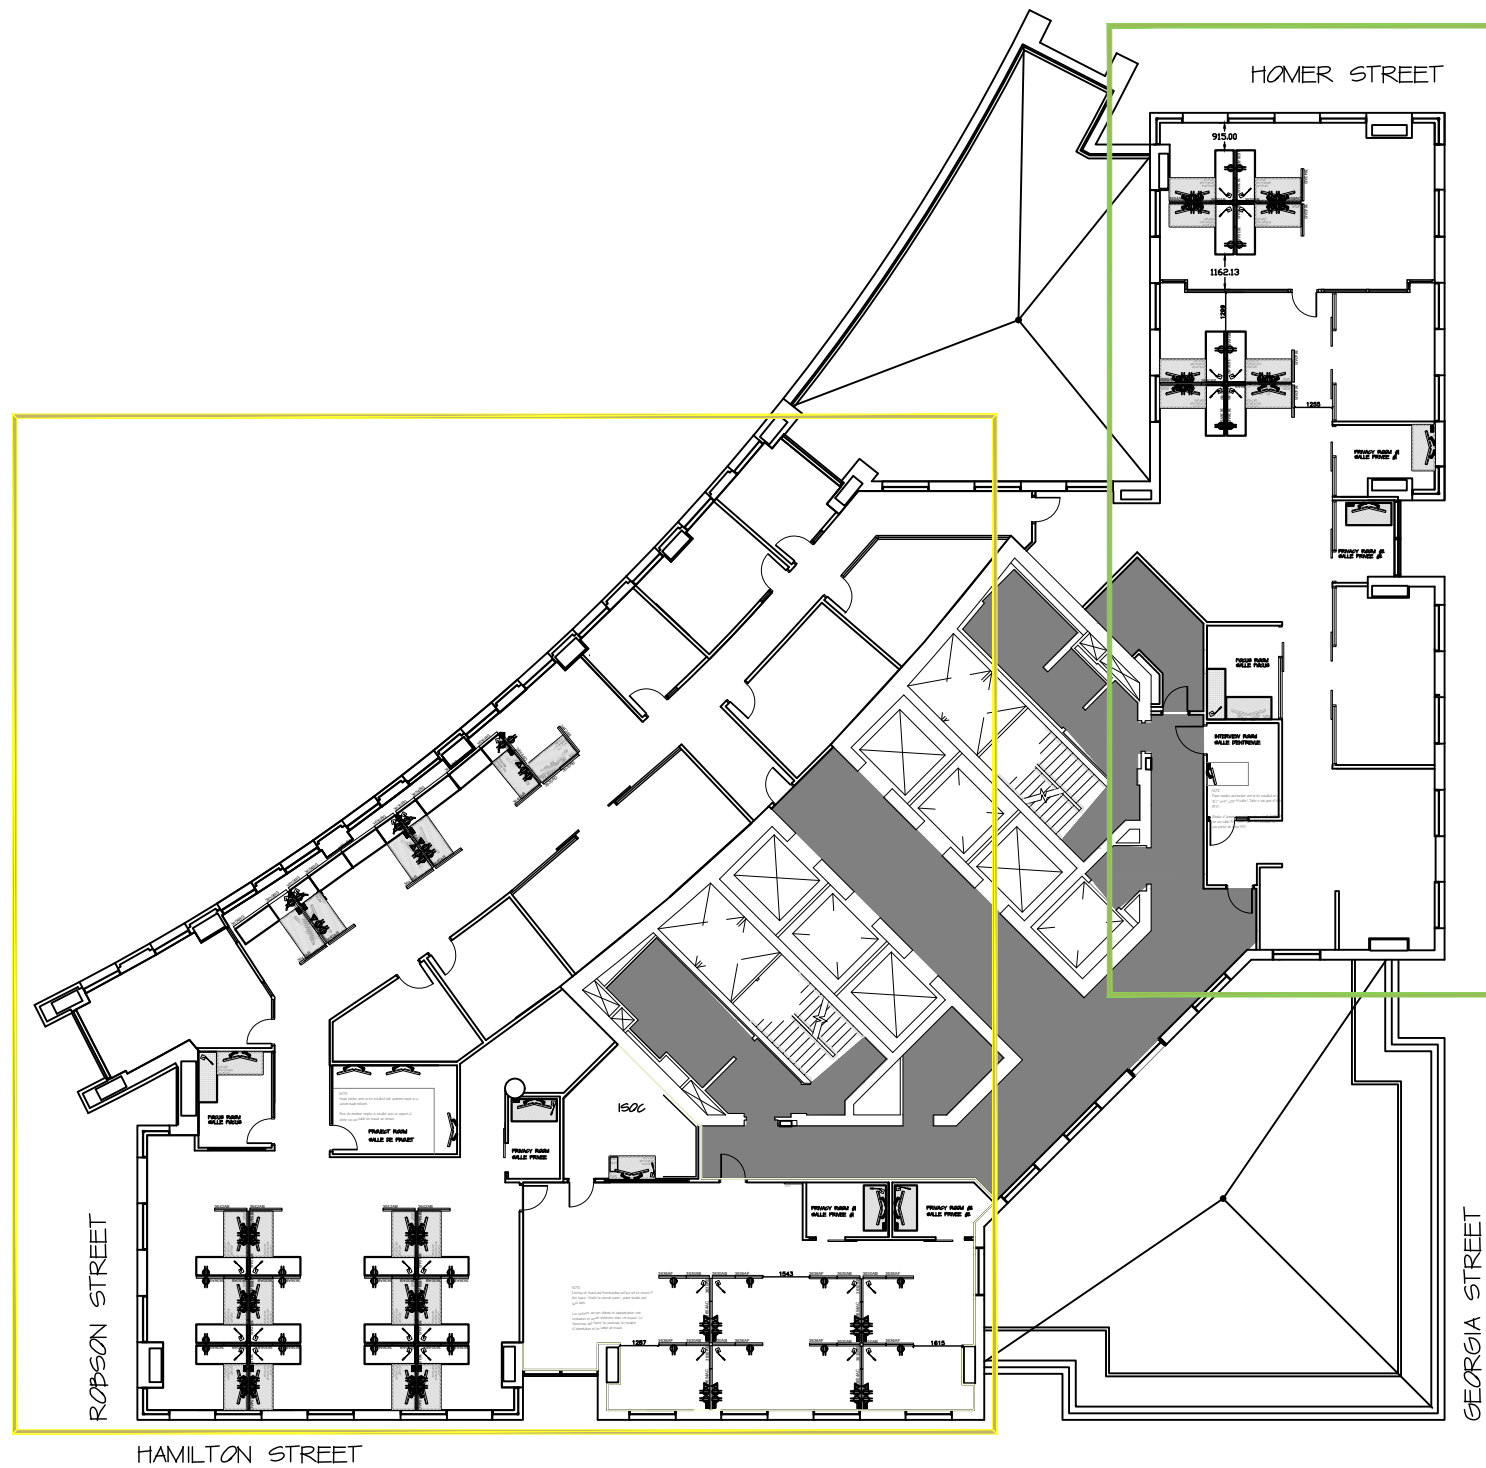


 
 

Canada

Without prejudice to any rights or privileges of the Crown, where any work is, or has been, prepared or published by or under the direction or control of Her Majesty or any government department, the copyright in the work shall, subject to any agreement with the author, belong to Her Majesty. The copyright ownership can also be transferred to the client by written contract. Use of any Crown content without permission, in whole or in part, is strictly forbidden.

Sous réserve de tous les droits ou privilèges de La Couronne, le droit d'auteur sur les œuvres préparées ou publiées par l'entremise, sous la direction ou la surveillance de Sa Majesté ou d'un ministère du gouvernement, appartient, sauf stipulation conclue avec l'auteur, à Sa Majesté. La propriété du droit d'auteur peut aussi être transférée à un client en vertu d'un contrat écrit. L'utilisation sans permission, en tout ou en partie, de tout contenu appartenant à La Couronne est strictement interdite.



### LEGEND/LÉGENDE

-  Work Surfaces Panel mounted /  
Surface de travail monté sur cloison
-  Work Surfaces Free standing with two full gables and modesty panel /  
Surface de travail autoportante avec deux panneaux pleins et panneau d'inimité
-  Sit/Stand Range Height Adjustable Work Surface /  
Surface de travail à hauteur d'une plage de hauteurs en position assise ou debout
-  Data outlet (1 data / 1 auxiliary) /  
Prise voirréseau (1 réseau, 1 auxiliaire (data))
-  Electrical outlet triplex or duplex /  
Prise électrique triplex ou duplex
-  Power pole hardware ceiling fed /  
Pole électrique alimenté du plafond
-  **Clamp on power module:**  
Power Module/Work Surface Mounted/AC and USB Power
-  Single monitor arm with clamp mount /  
Support d'écran simple fixé par pince
-  Single monitor arm with grommet mount /  
Support d'écran simple fixé sur un passe-câbles dans la surface de travail
-  Desk Task Light: Task Light/ Desk Base/ USB  
Lampe de travail / Posée sur le bureau / Alimentation C.A et USB
-  Phase 1
-  Phase 2

HAMILTON STREET

VANCOUVER - LIBRARY SQUARE - 21ST FLOOR

### Notes Générales:

Ne pas mesurer les dessins. Vérifier les dimensions sur le chantier et aviser le designer de toute divergence ou oubli avant de procéder avec les travaux. À moins d'avis contraire, ré-utiliser les anciens matériaux d'abord s'ils sont en bon état et répéter les mêmes finis et méthodes de construction. Remettre en bon état toute surface endommagée par les travaux. Laisser le site de construction propre et sans débris après chaque période de travail.

### General Notes:

Do not scale drawings. Verify dimensions on site and advise designer of any discrepancy or omission before proceeding with work. Unless otherwise noted, re-use material in good condition first and match existing material and construction methods. Repair and make good any damaged surface due to construction work. Leave construction site clean and free of debris after each work shift.

Projet / Project :

**CAT 1-2-5**  
**LIBRARY SQUARE**  
300 W GEORGIA ST.  
VANCOUVER, BC  
21ST FLOOR

Dessiné par / Drawn By :

MP.NAULT

Date :

2021.09.23

Approbation du Client / Client Approval :

Date :

Nom du Dessin / Drawing Name :

Numéro du Projet / Project Number :

Feuille / Sheet :

Échelle / Scale :

N.T.S.

1/1