

Titre

[Redacted Title]


Rez-de-chaussée

Légende

- 127 NUM. PALETTE
- INT. INTÉGRATION
- REST.RESTAURATION
- REF COLLECTION DE RÉFÉRENCE
- 5G ÉTAGÈRE ET MATÉRIEL MOBILE
- CONSERVATION
- RESTAURATION\ARCHÉOLOGIE
- x ESPACE VIDE
- 🔪 EXTINCTEUR
- 🏠 TROUSSE PREMIERS SOINS



Échelle	Feuillet
aucune	1\1
Date	Conception
10-12-2019	Jean Croteau
Numéro du plan	
2019-newton-RDC-01	

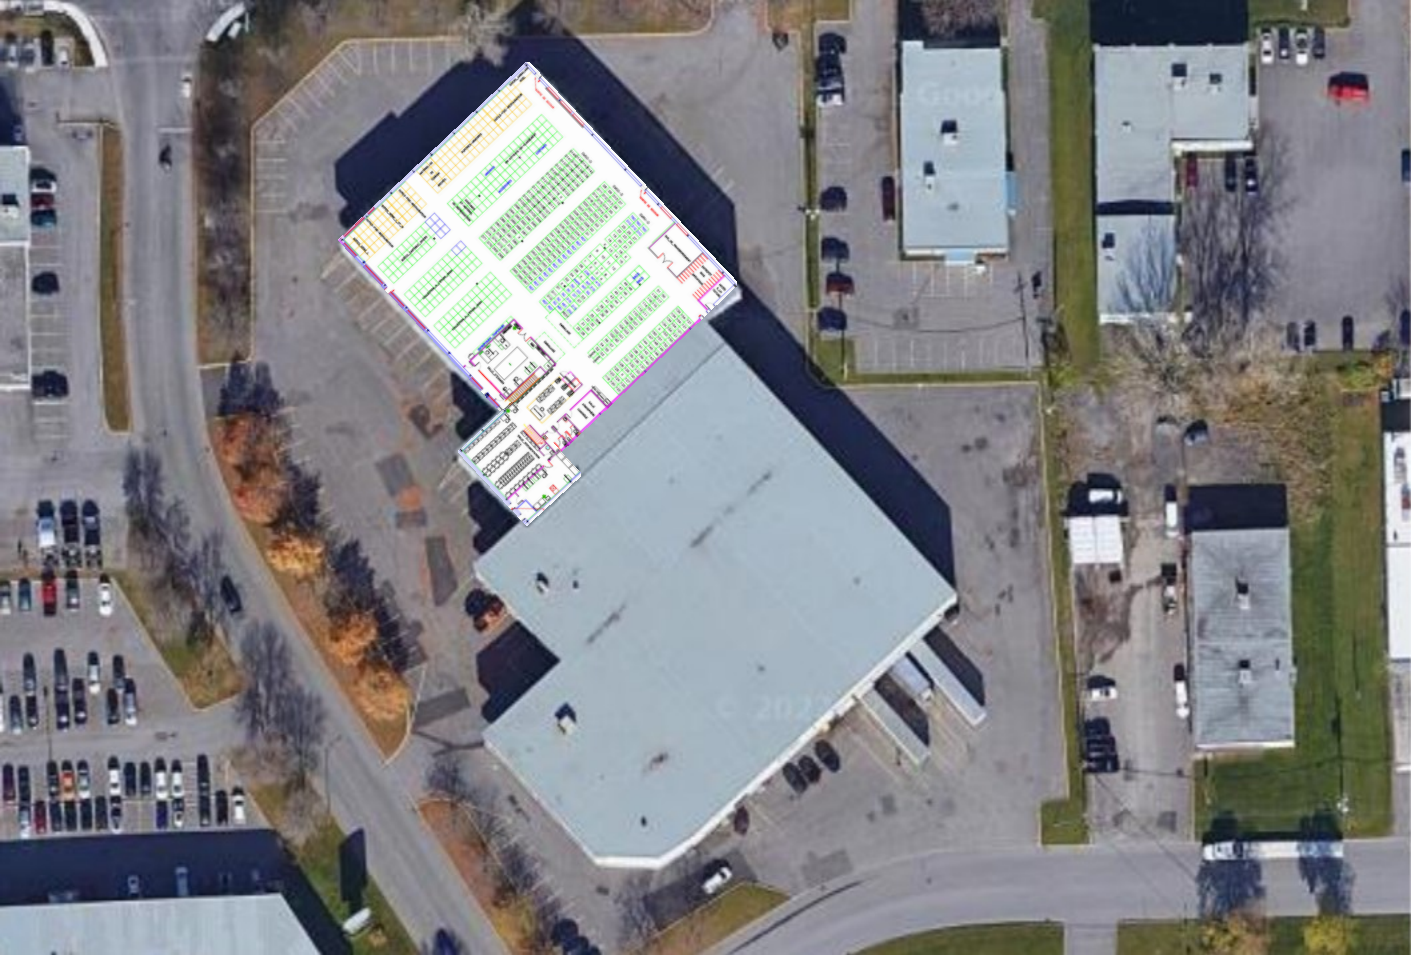

© 2021