




ÉLEVATION NORD A

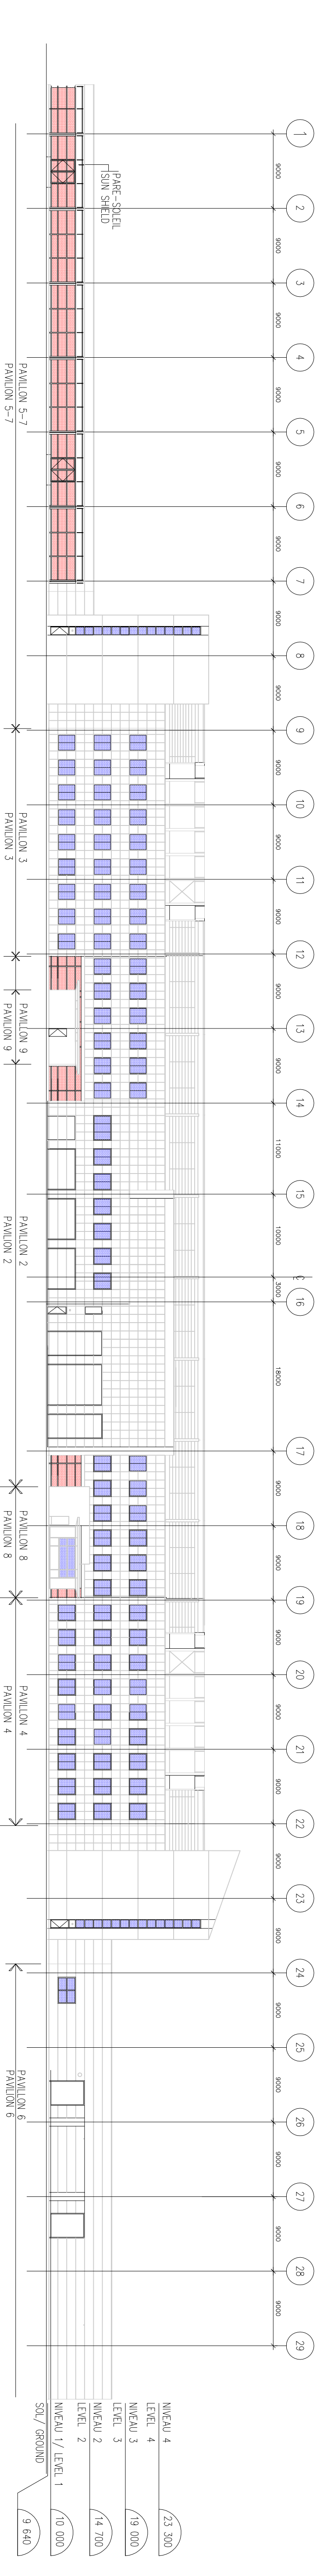


ÉLEVATION SUD C

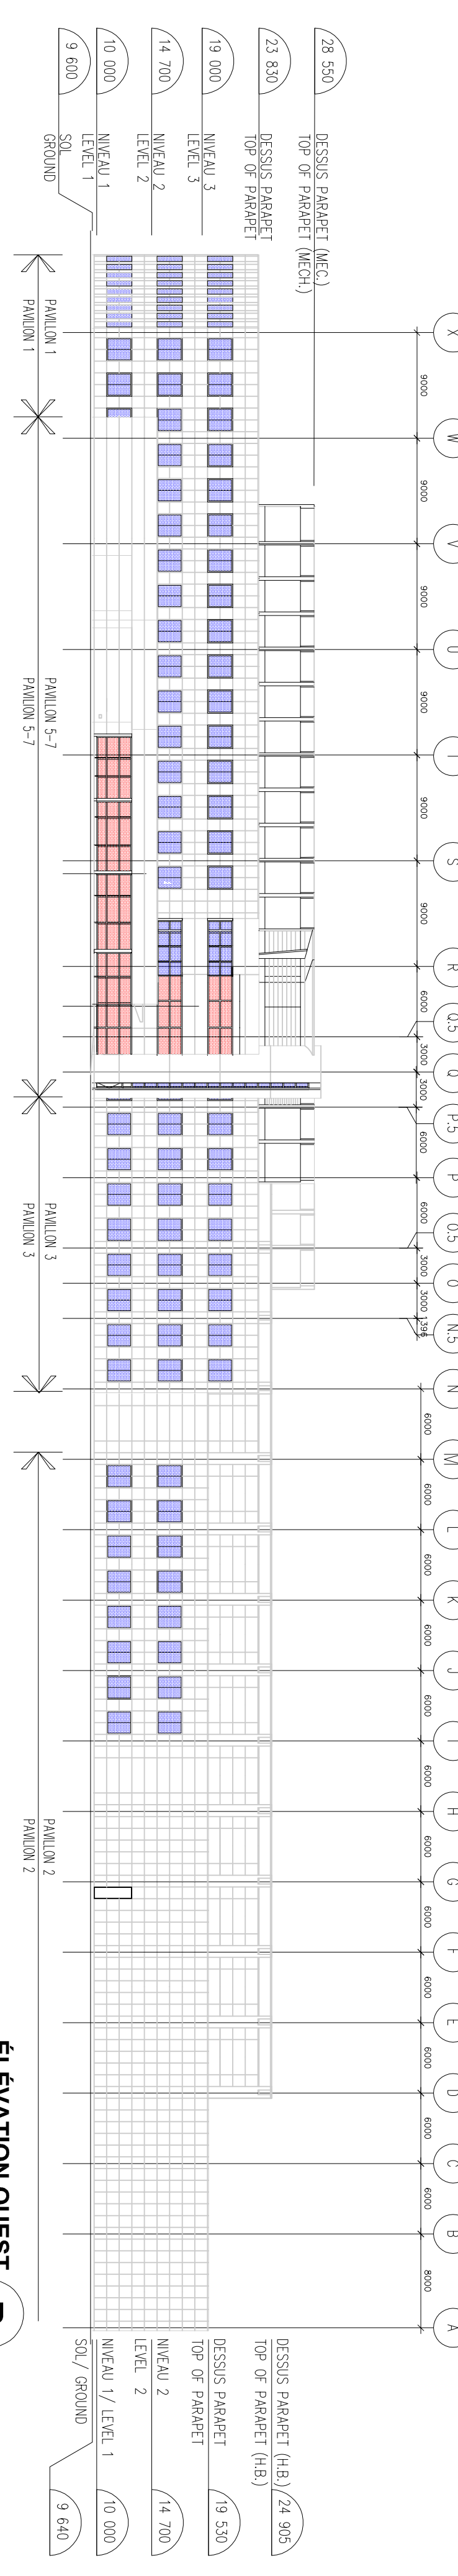


ÉLEVATION OUEST B

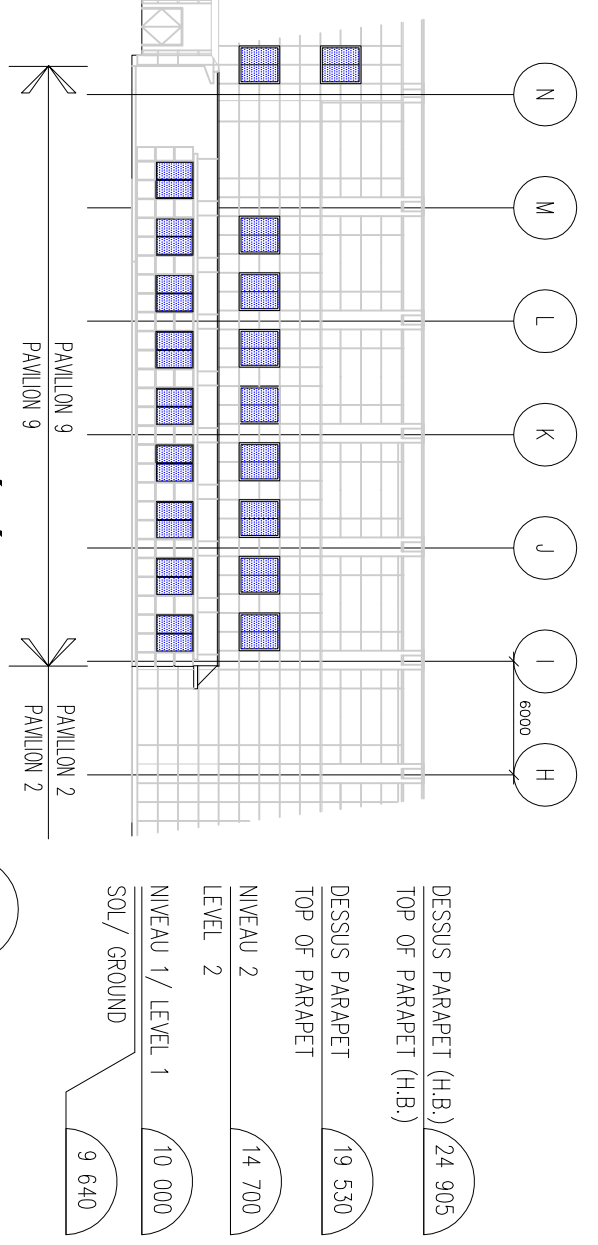


ÉLEVATION OUEST M

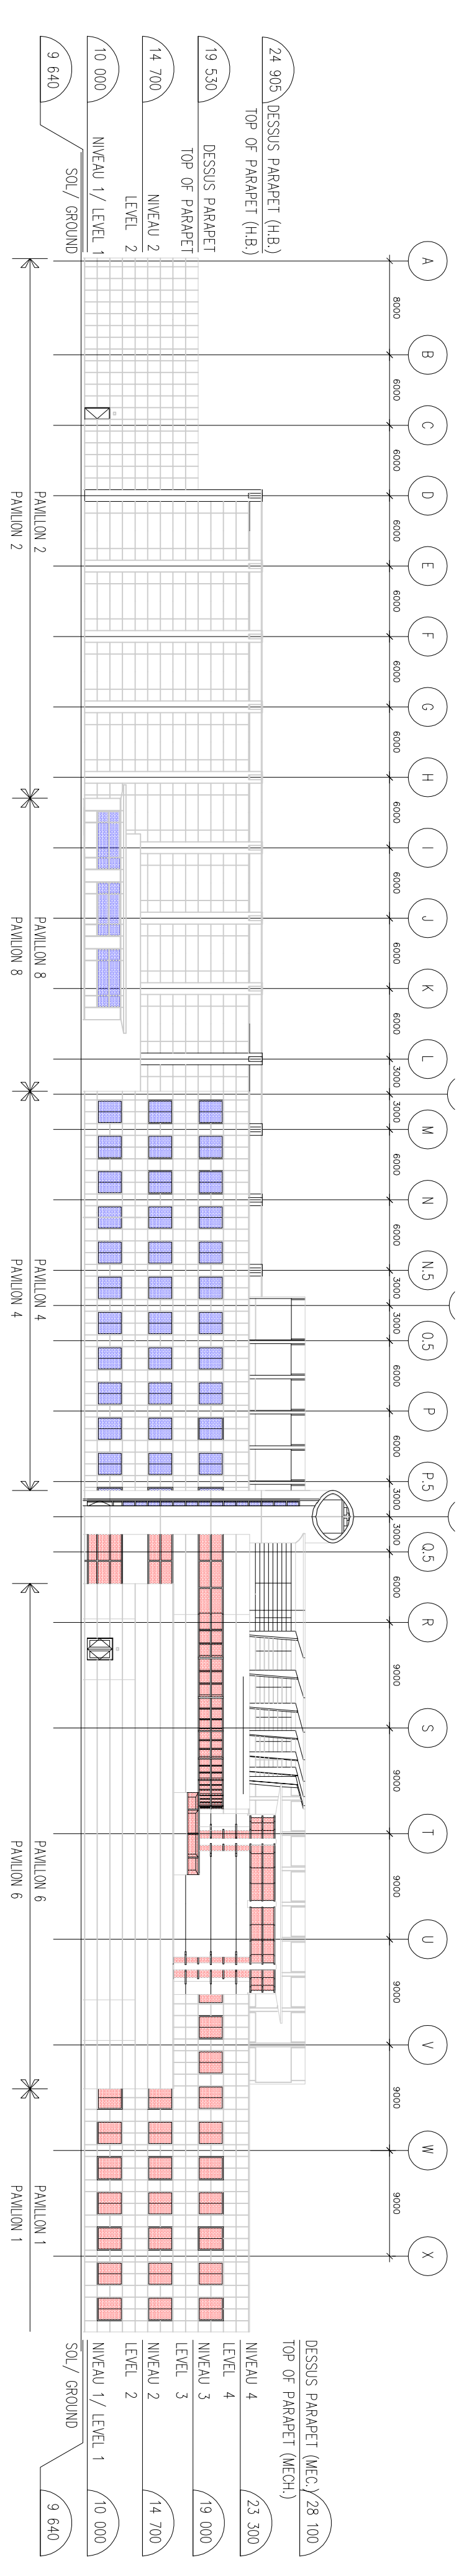


ÉLEVATION EST D

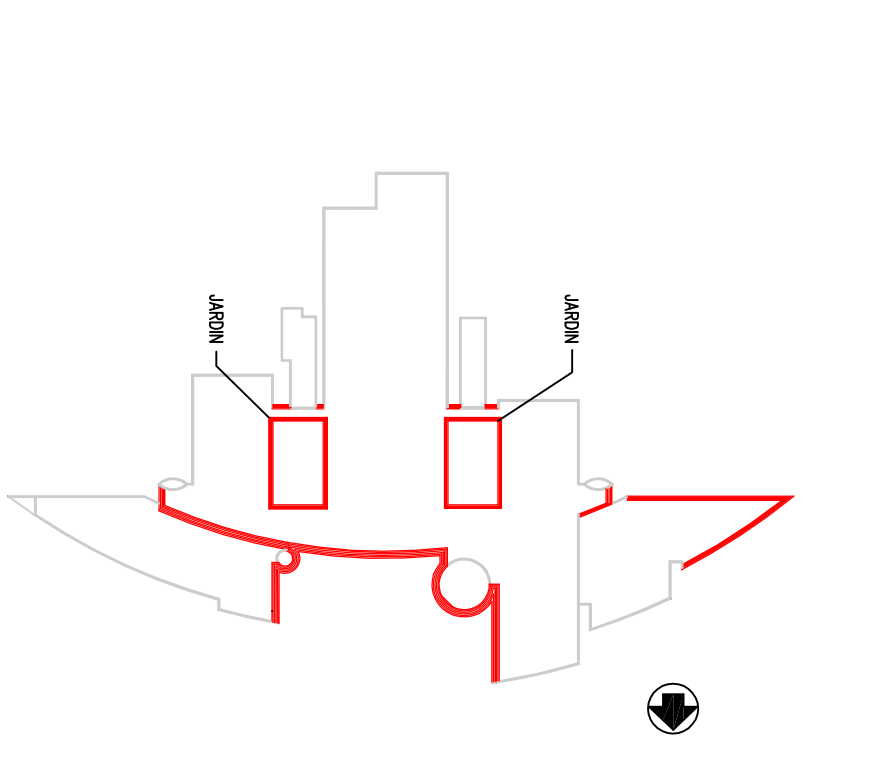

**NETTOYAGE DES FENÊTRES ZONE 1
CLEANING OF WINDOWS SECTOR 1**

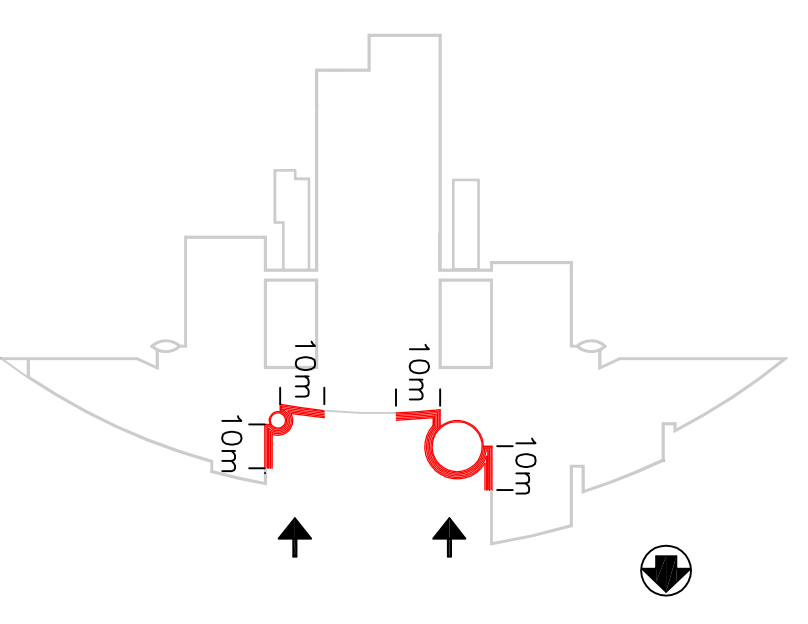

**NETTOYAGE DES PANNEAUX ET FENÊTRES ZONE 1
CLEANING OF PANEL AND WINDOWS SECTOR 1**

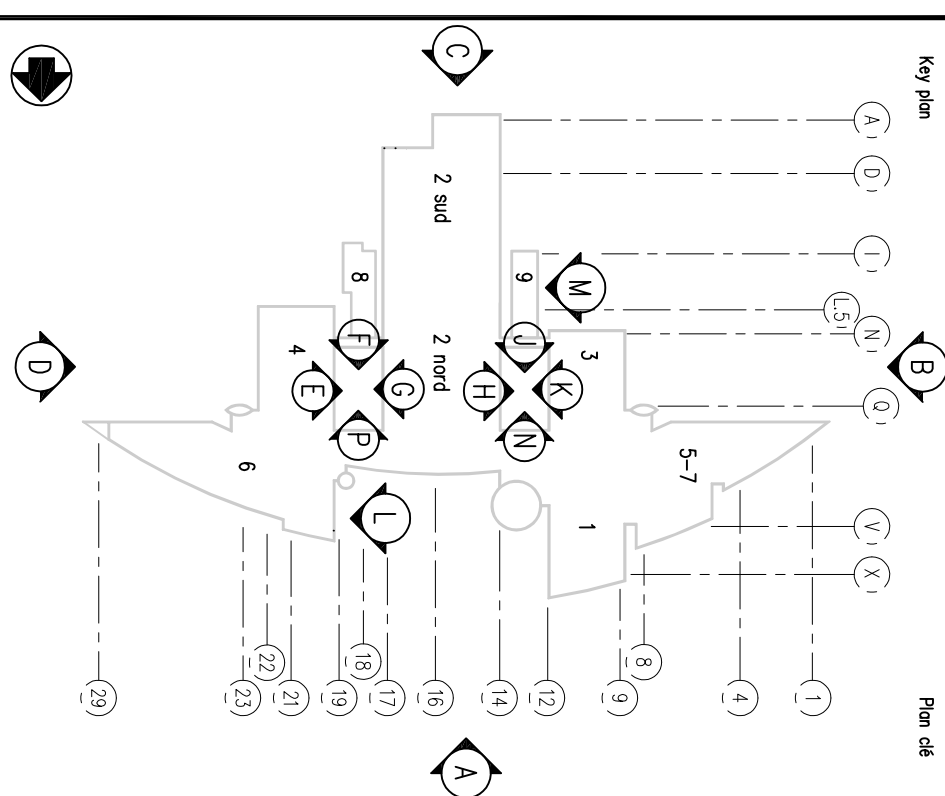

**AGENCE SPATIALE
CANADIENNE /
CANADIAN SPACE
AGENCY**

ST-HUBERT QUEBEC

**ÉLEVATIONS DU BÂTIMENT
ET FENÊSTRATION**

**ELEVATION OF BUILDING
AND FENESTRATION**

drawn	M. THÉROUX	designé
ÉCHELLE 1:400		
approved	B. HACHE	approuvé
date	FÉVRIER 2011	r'du projet
project number	1B-2	r'du dessin
drawing number	ELEV-01	