





PORTS POUR PETITS BATEAUX


- NOTES
1. TOUTES LES ALTITUDES SONT EN MÈTRES SAUF INDICATION CONTRAIRE.
 2. TOUTES LES DIMENSIONS SONT EN MILLIMÈTRES SAUF INDICATION CONTRAIRE.

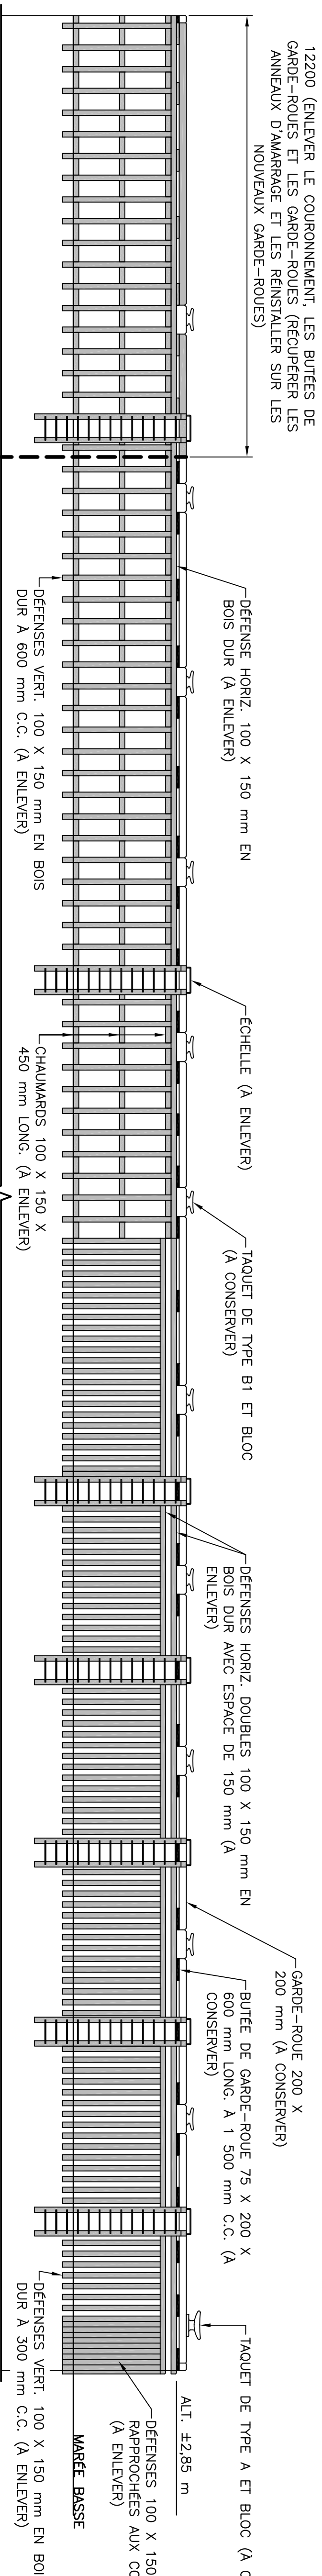

ELEVATION ACTUELLE
ECHELLE : 1:100
1
2 3

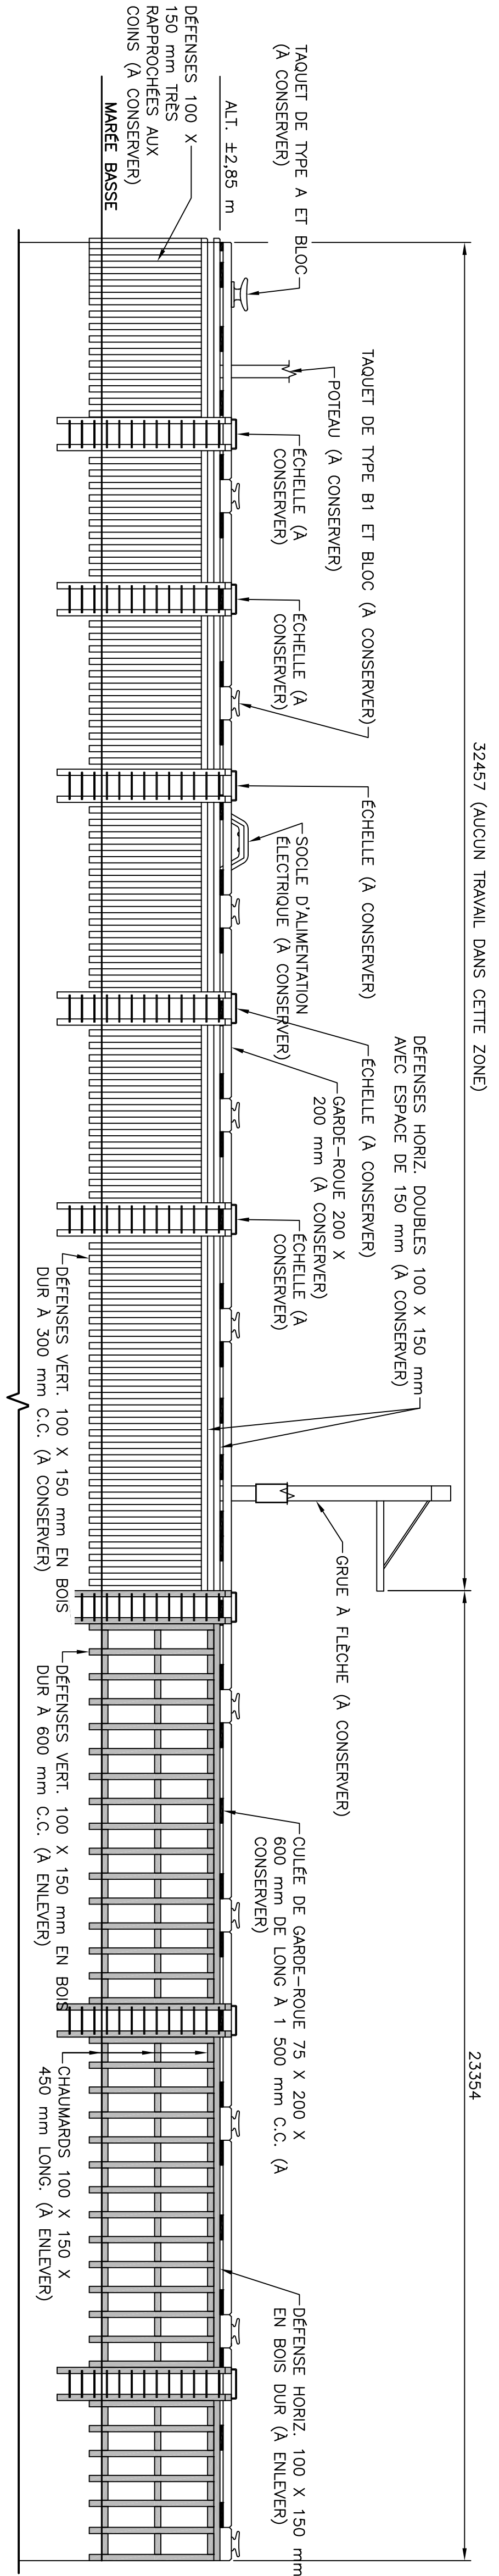


ELEVATION ACTUELLE
ECHELLE : 1:100
2
2 3

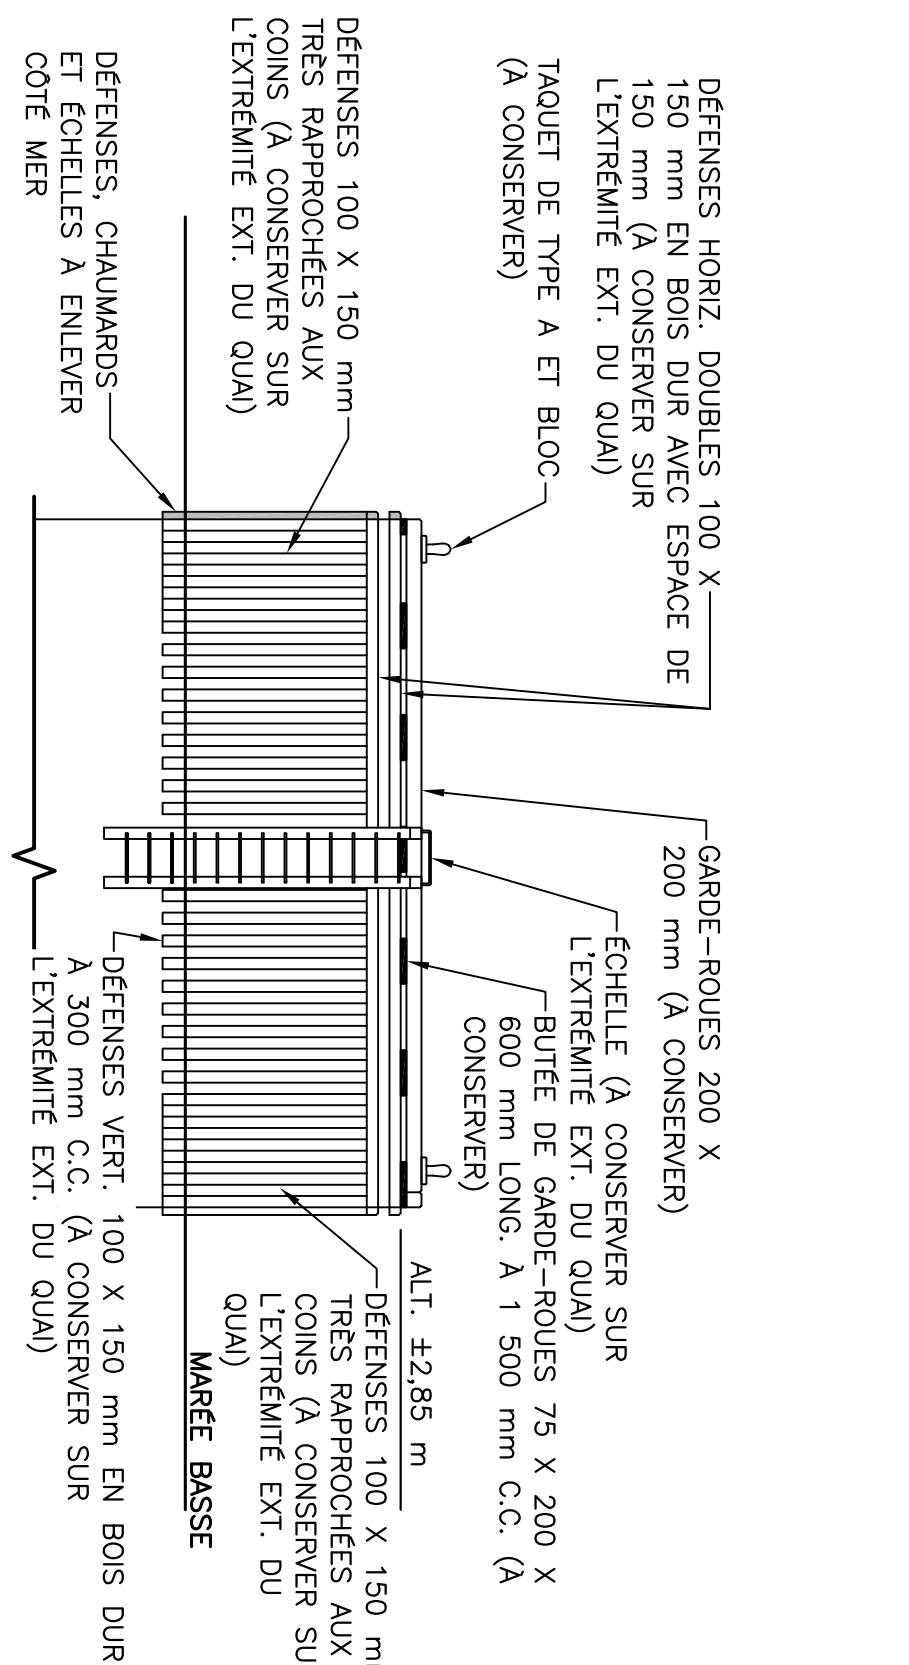


ELEVATION ACTUELLE
ECHELLE : 1:100
3
2 3


- NOTES
1. CAPUCHONS DE PROTECTION DES CONDUITS NON MONTÉS SUR LES ELEVATIONS ACTUELLES. ENLEVER LE CAPUCHON, PROTÉGER LE CONDUIT ET REINSTALLER LE CONDUIT DANS LE NOUVEL OUVRAGE.
 2. CONDUITE D'EAU NON MONTÉE DANS LES ELEVATIONS ACTUELLES. PROTÉGER LA CONDUITE D'EAU ET LA REINSTALLER DANS LE NOUVEL OUVRAGE.
 3. COORDONNER TOUTS LES TRAVAUX SUR PLACE AVEC LE REPRÉSENTANT DU MINISTÈRE, CAR LES CONDITIONS POURRAIENT VARIER.

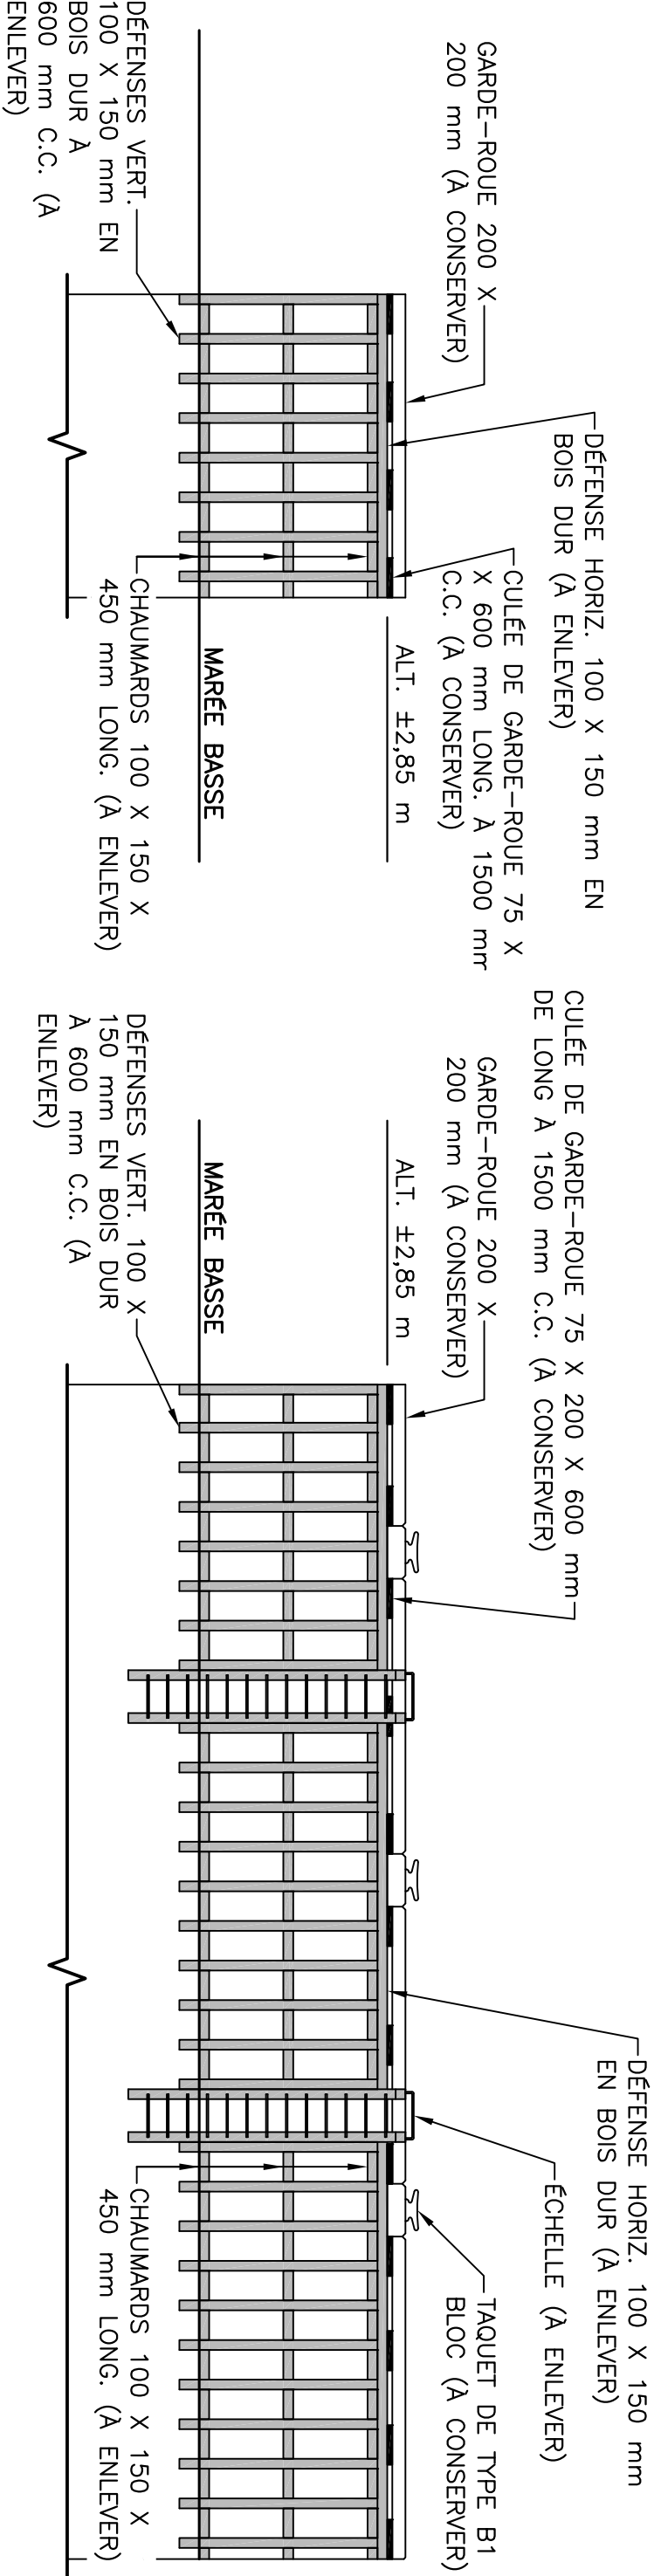


ELEVATION ACTUELLE
ECHELLE : 1:100
4
2 3

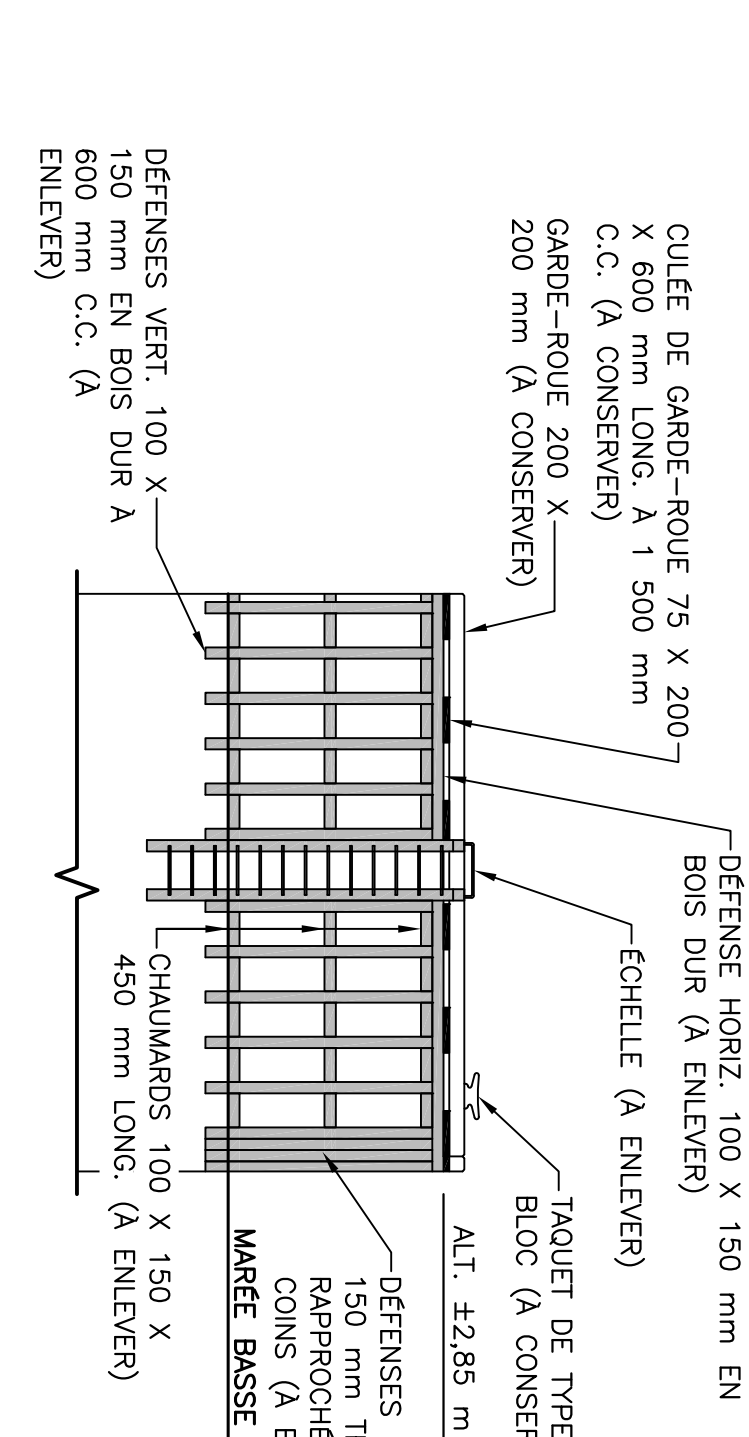

ELEVATION ACTUELLE
ECHELLE : 1:100
5
2 3

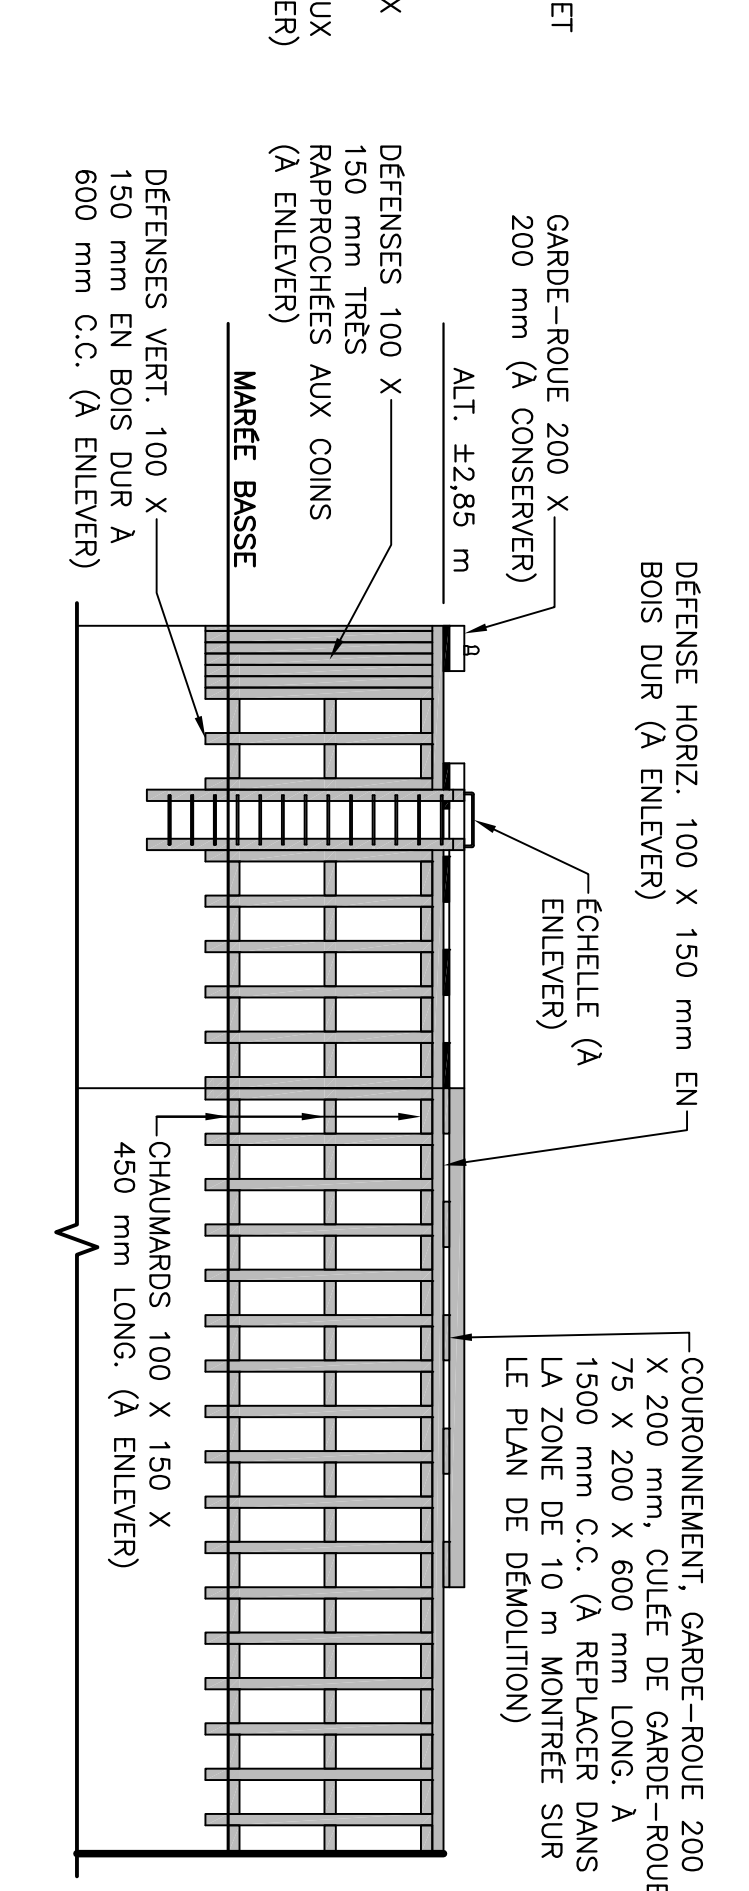

ELEVATION ACTUELLE
ECHELLE : 1:100
6
2 3

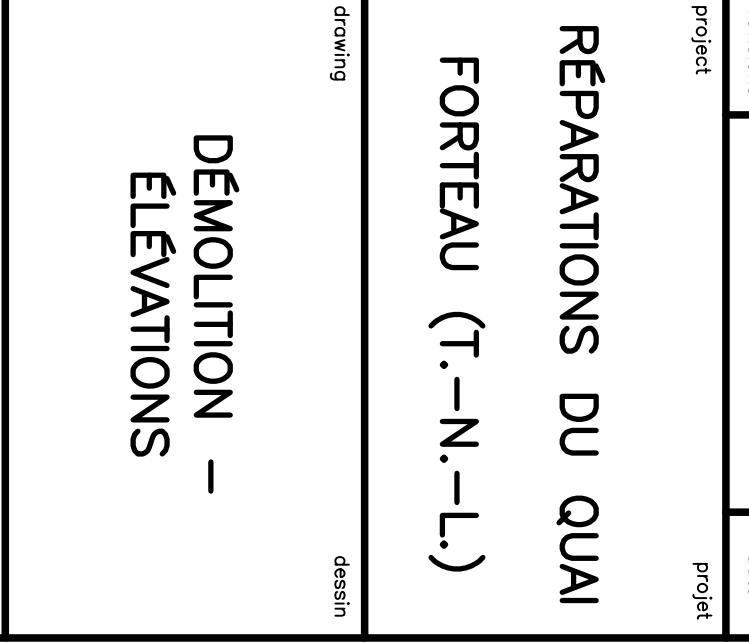


ELEVATION ACTUELLE
ECHELLE : 1:100
7
2 3




PORTS POUR PETITS BATEAUX

- NOTES
1. TOUTES LES ALTITUDES SONT EN METRES SAUF INDICATION CONTRAIRE.
 2. TOUTES LES DIMENSIONS SONT EN MILLIMETRES SAUF INDICATION CONTRAIRE.

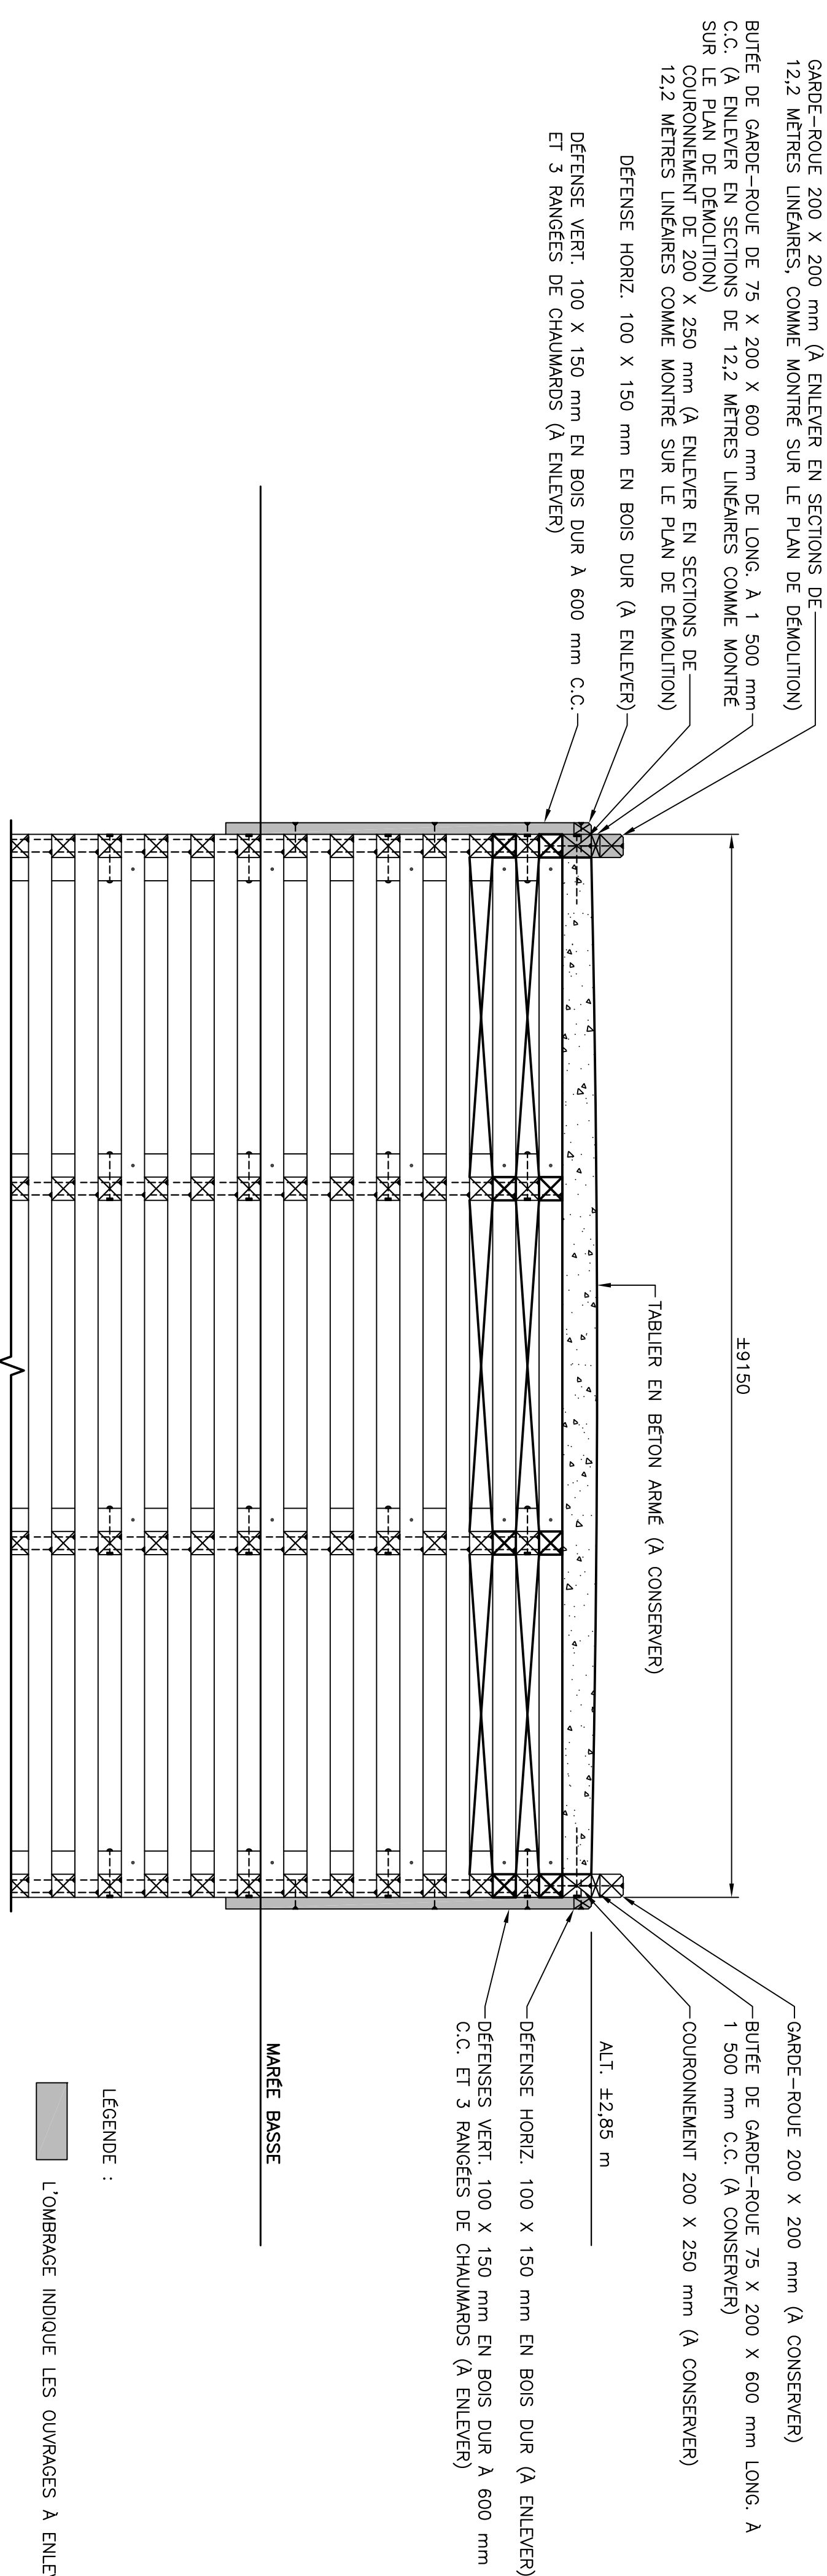


COUPE EXISTANTE

ÉCHELLE : 1:40

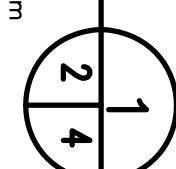


- NOTES
1. CAPUCHON DE PROTECTION DE CONDUIT NON MONTRE SUR LES COUPES EXISTANTES. ENLEVER LE CAPUCHON, PROTÉGER LE CONDUIT ET REINSTALLER LE CONDUIT DANS LE NOUVEL OUVRAGE.
 2. CONDUITE D'EAU NON MONTÉE DANS LES COUPES EXISTANTES. PROTÉGER LA CONDUITE ET LA REINSTALLER DANS LE NOUVEL OUVRAGE.
 3. COORDONNER TOUS LES TRAVAUX AU CHANTIER AVEC LE REPRÉSENTANT DU MINISTRE, CAR LES CONDITIONS POURRAIENT VARIER.

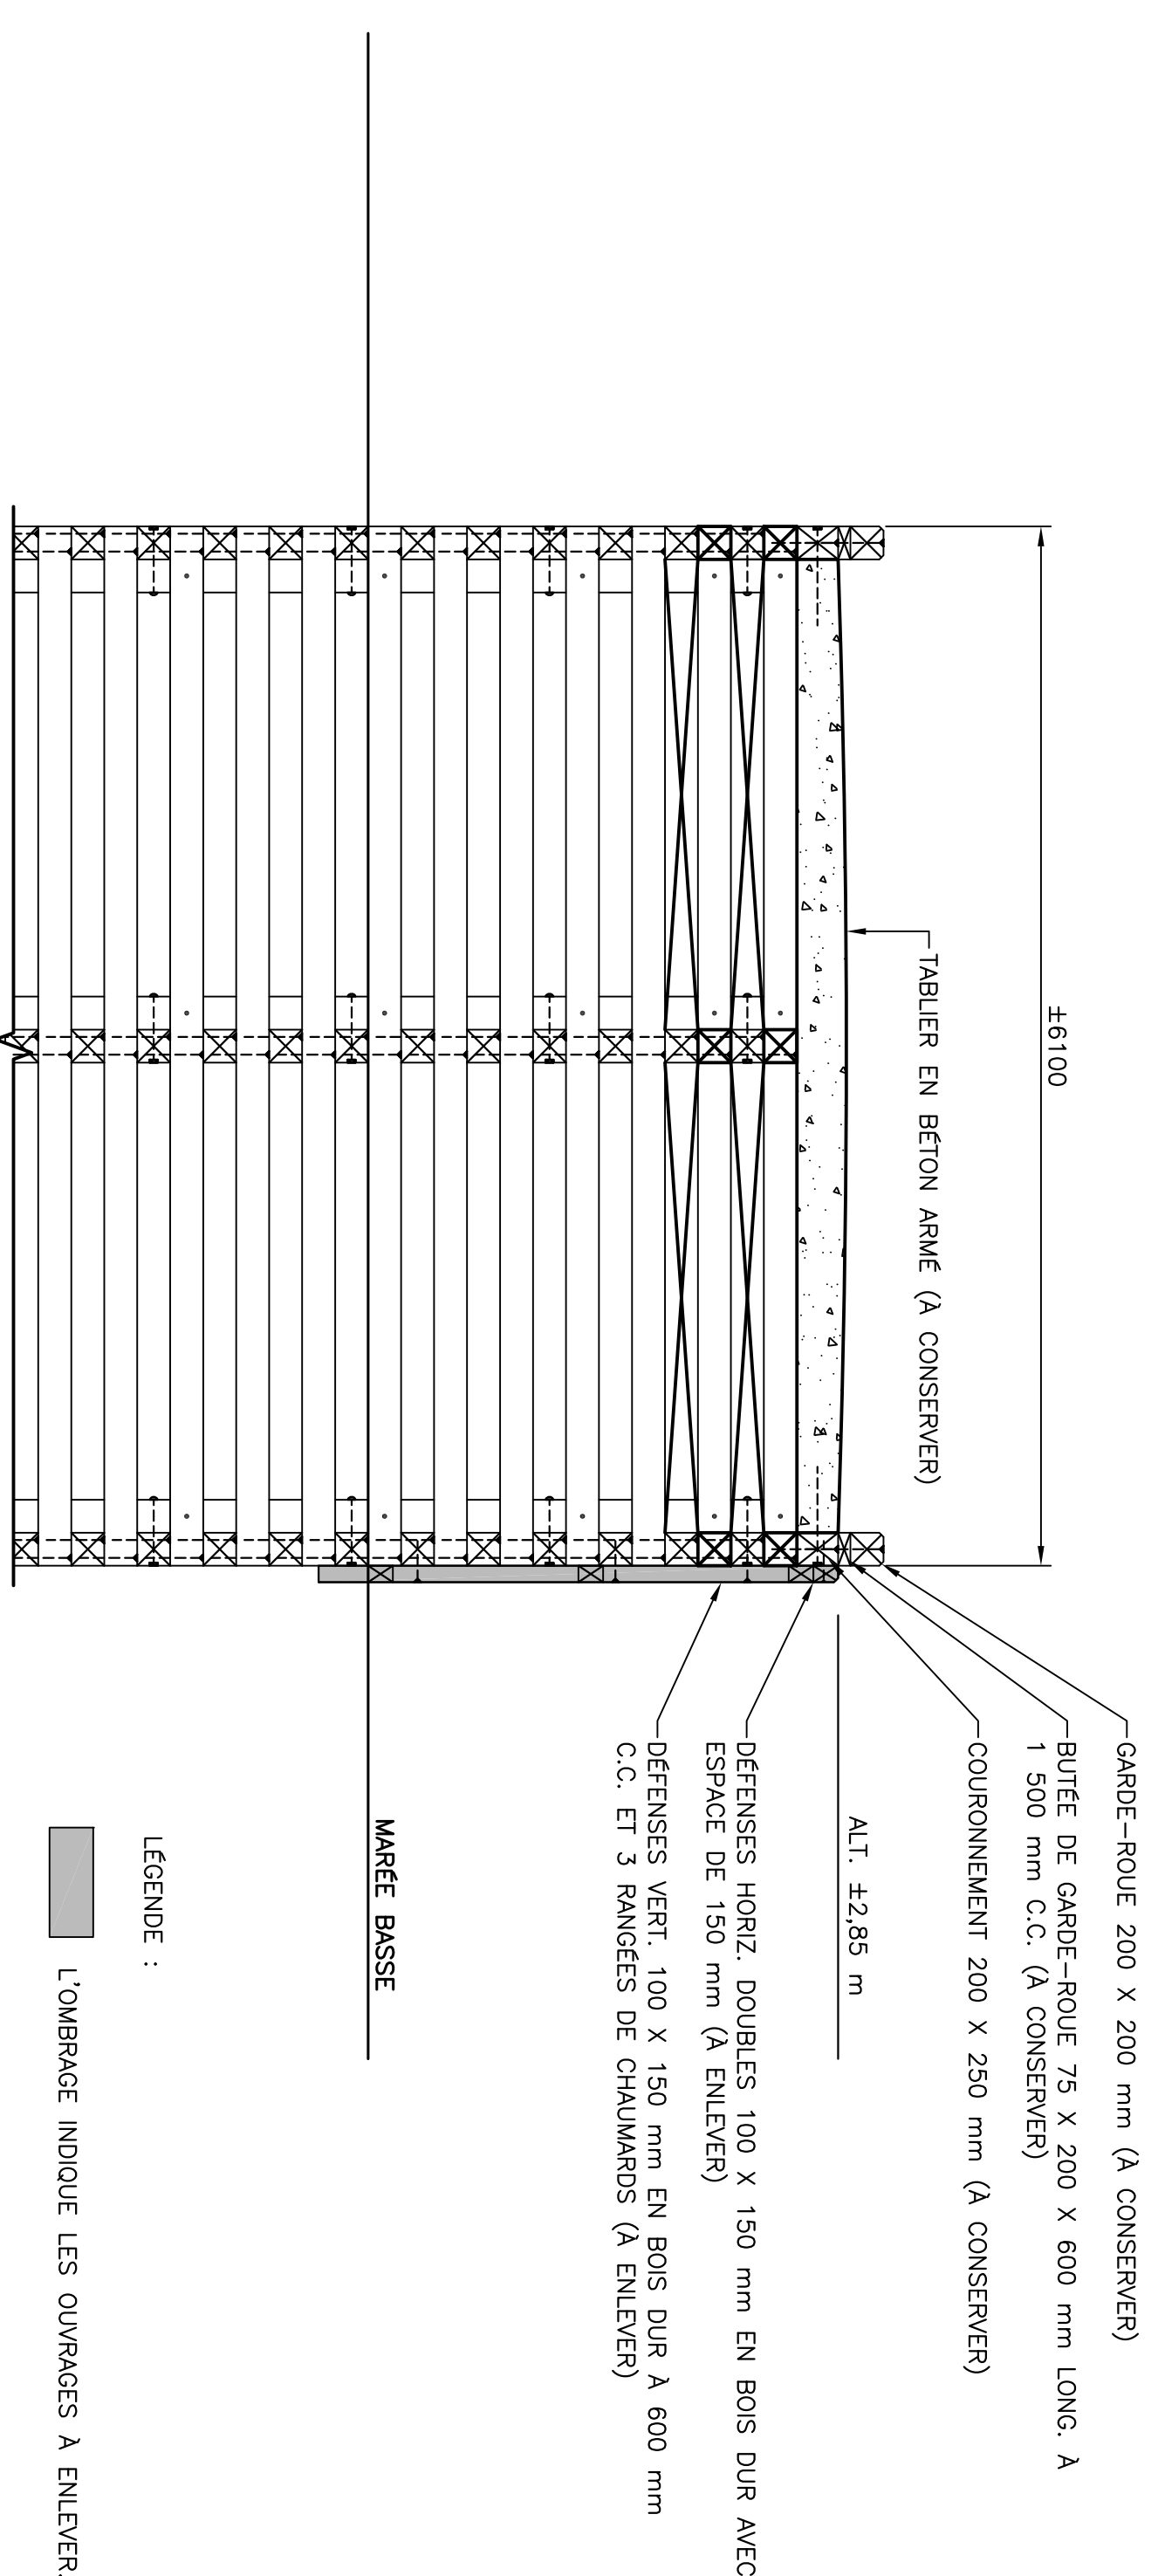

COUPE EXISTANTE


ÉCHELLE : 1:40

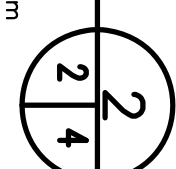

| | |
|----------------------|--------------|
| designé N.H. | scout |
| date 18 FÉVRIER 2022 | |
| dessiné P.H. | dessiné |
| date 18 FÉVRIER 2022 | approuvé |
| approuvé | |
| Titulaire | Signature |
| DDO Project Manager | |
| Project number | no du projet |
| C2-00309 | |
| drawing no. | no du dessin |
| C4 | |

DÉMOLITION –
COUPES

REPARATIONS AU
QUAI
FORTEAU (T-N-L.)

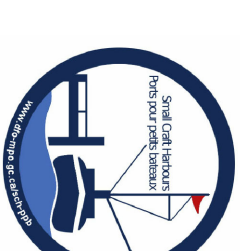

PORTS POUR PETITS BATEAUX

NOTES
1. TOUTES LES ALTITUDES SONT EN MÈTRES SAUF INDICATION CONTRAIRE.
2. TOUTES LES DIMENSIONS SONT EN MILLIMÈTRES SAUF INDICATION CONTRAIRE.

| | |
|-------------|---------|
| DESIGNATION | DATE |
| A | 8/17/21 |
| B | 27/8/22 |

55240


| | |
|---------------------------------------|--------|
| PROJET | PROJET |
| REPÉRATIONS AU QUAI FORTEAU (T-N.-L.) | |

DESIGN
NOUVELLES COUPES


NOUVELLES COUPES

| | |
|----------------------|----------|
| conçueur N.H. | scale |
| date 18 FÉVRIER 2022 | |
| dessiné P.H. | dessiné |
| date 18 FÉVRIER 2022 | approuvé |
| approuvé | |

no du projet
C2-00309
no du dessin
C7

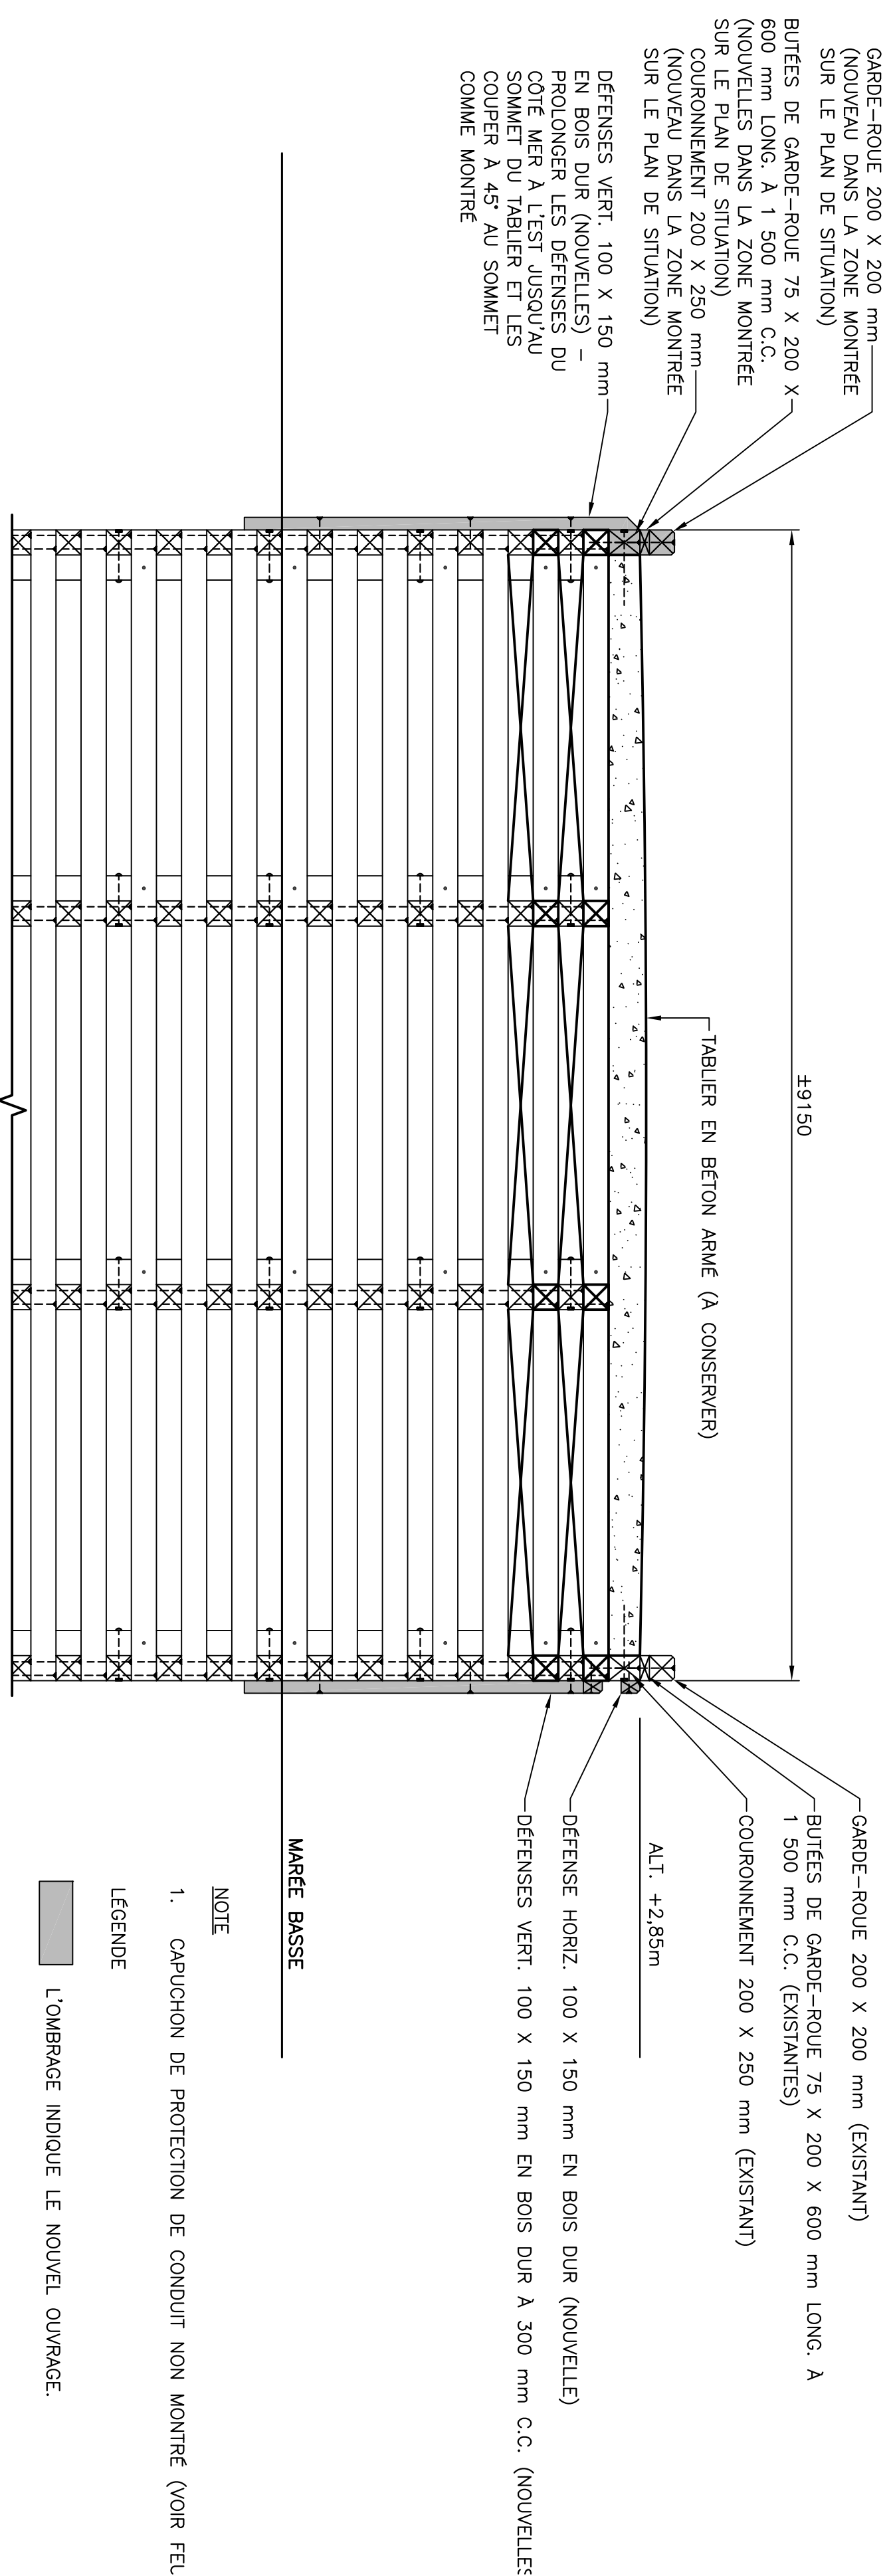

NOUVELLE COUPE
ECHILLE : 1/40
1/7

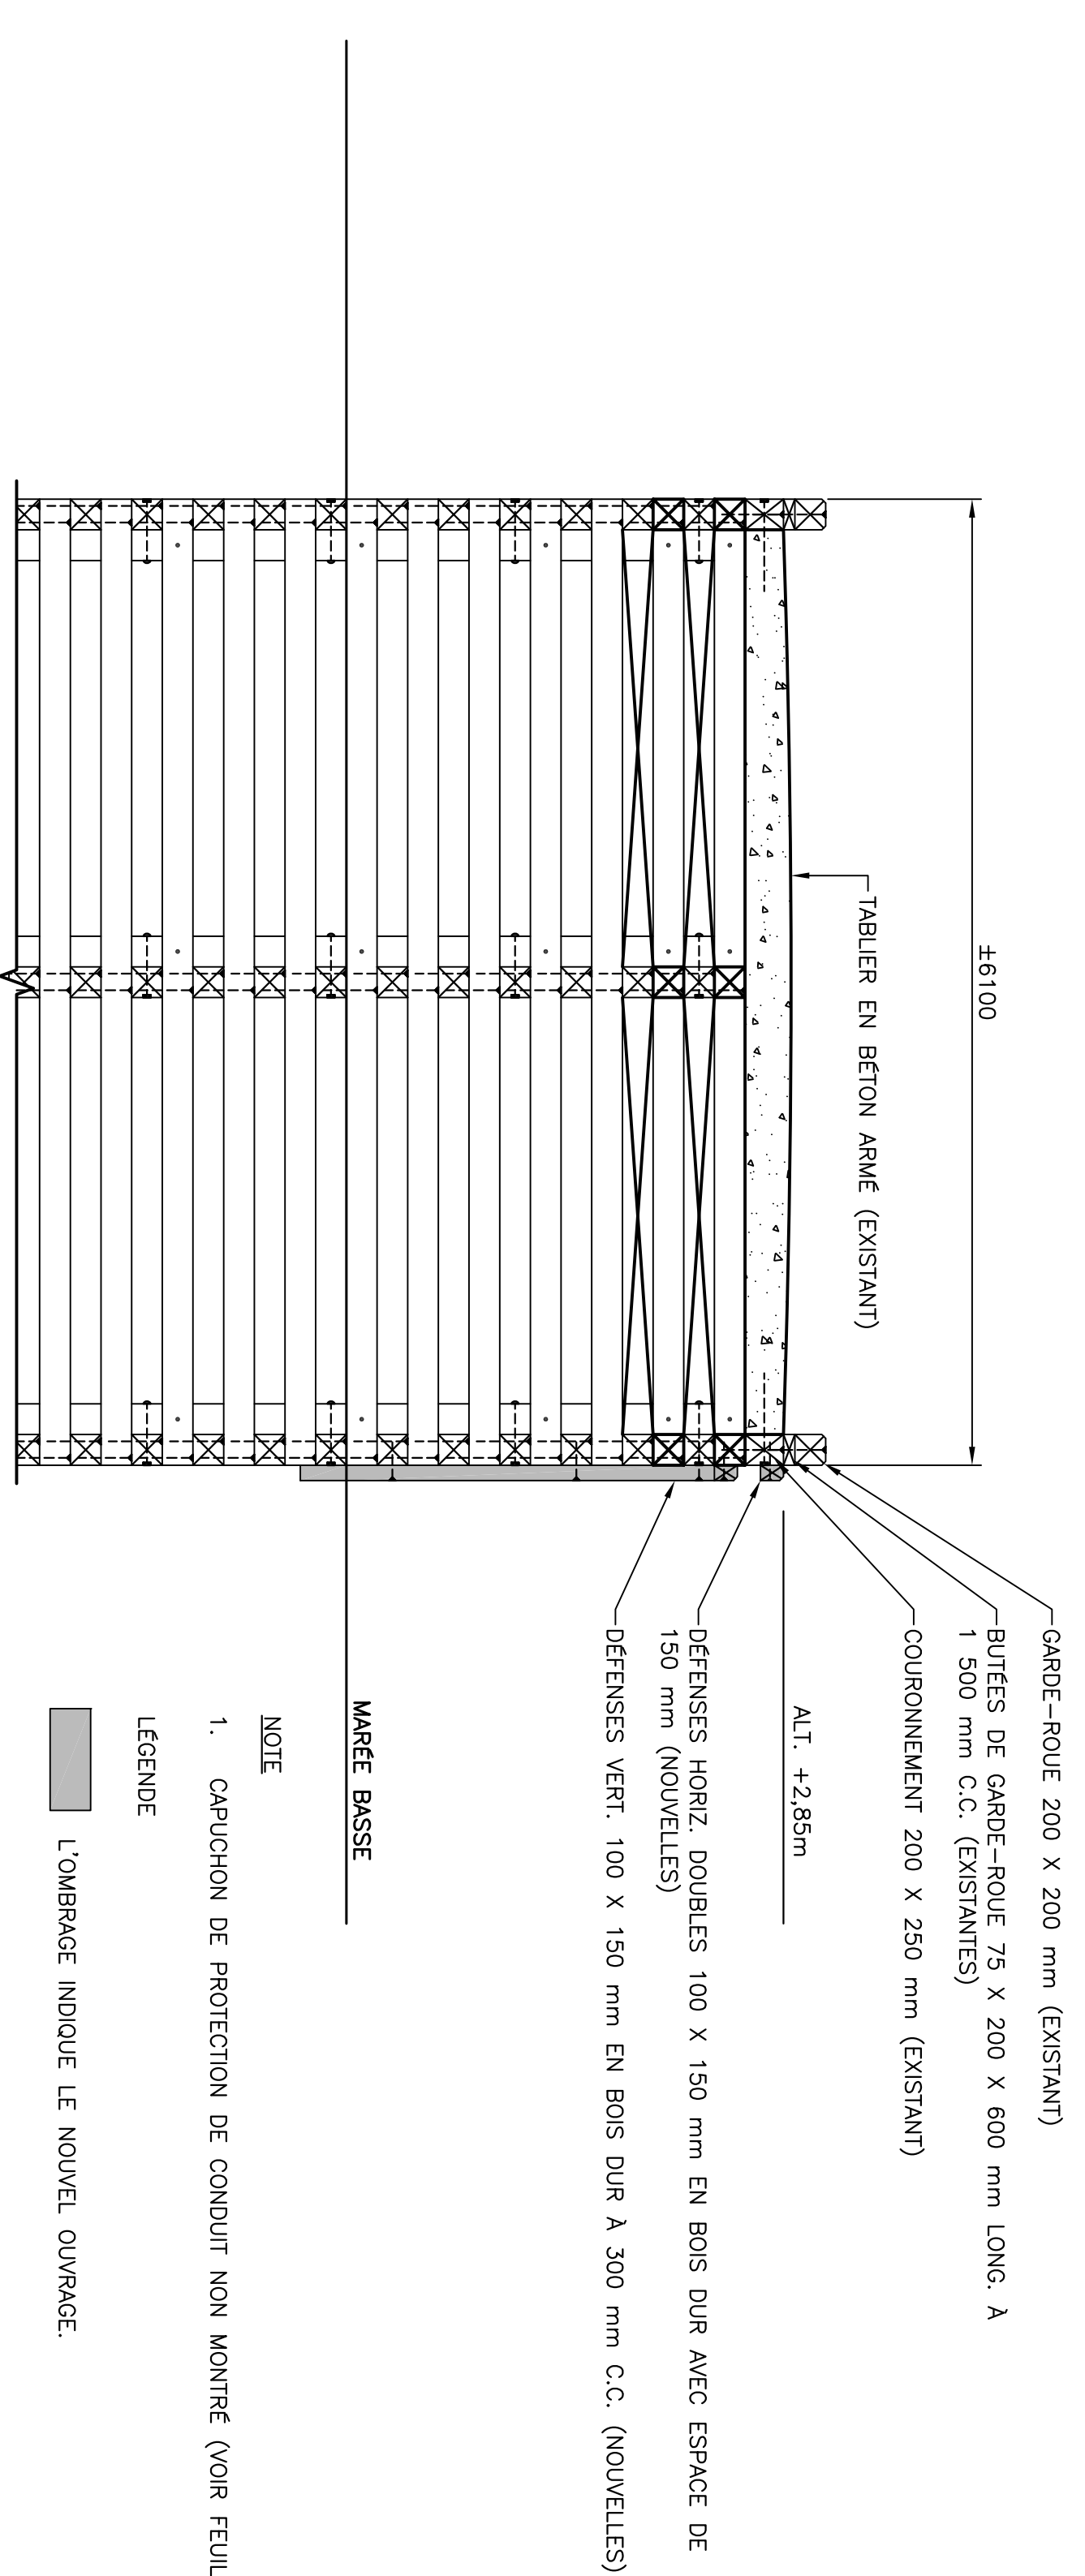

NOUVELLE COUPE
ECHILLE : 1/40
2/7




PORTS POUR PETITS BATEAUX

- NOTES
- TOUTES LES ALTITUDES SONT EN MÈTRES SAUF INDICATION CONTRAIRE.
 - TOUTES LES DIMENSIONS SONT EN MILLIMÈTRES SAUF INDICATION CONTRAIRE.



GARDE-ROUE SUR HAUTES TERRES 8 | 8

ÉCHELLE : 1:20

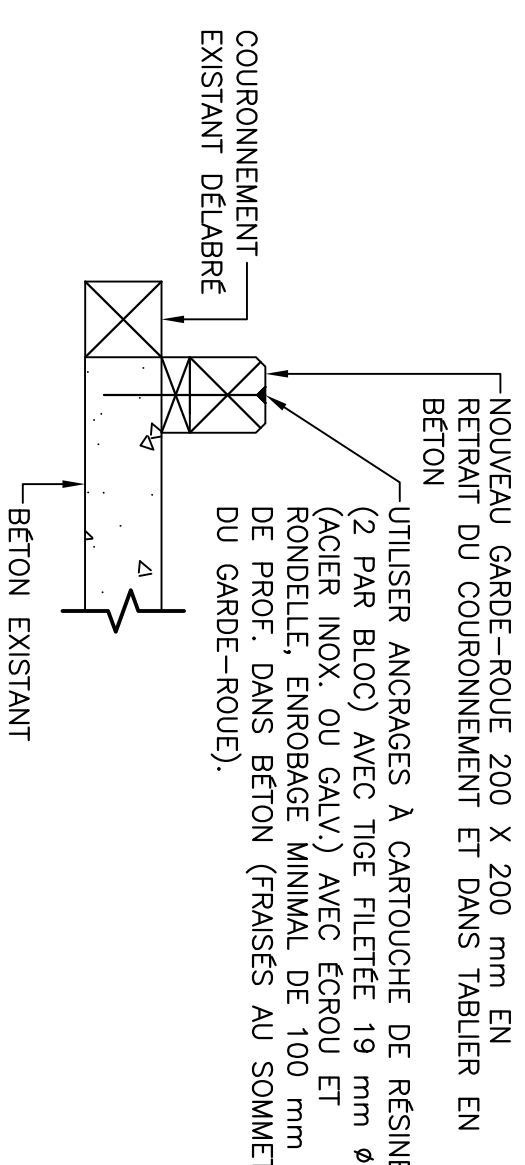

DETAIL GARDE-ROUE ET COURONNEMENT (NOUVEAUX) 8 | 8


ÉCHELLE : 1:20

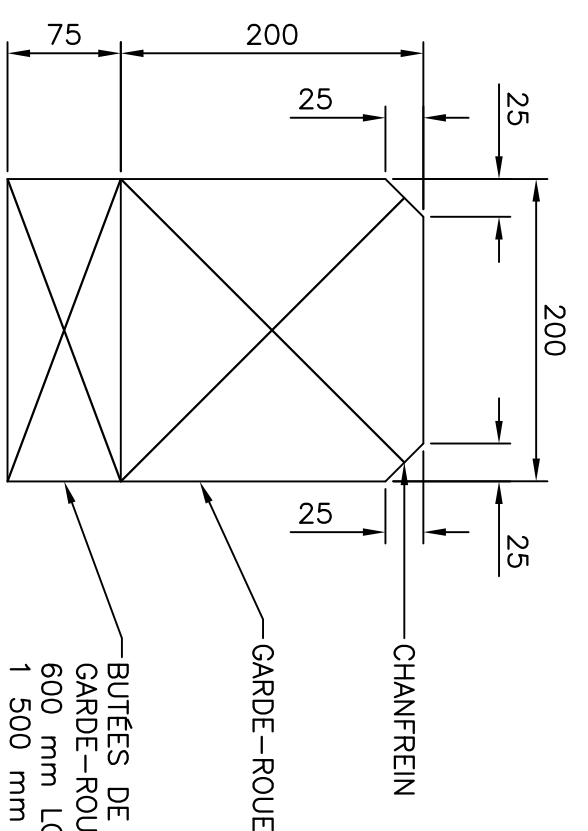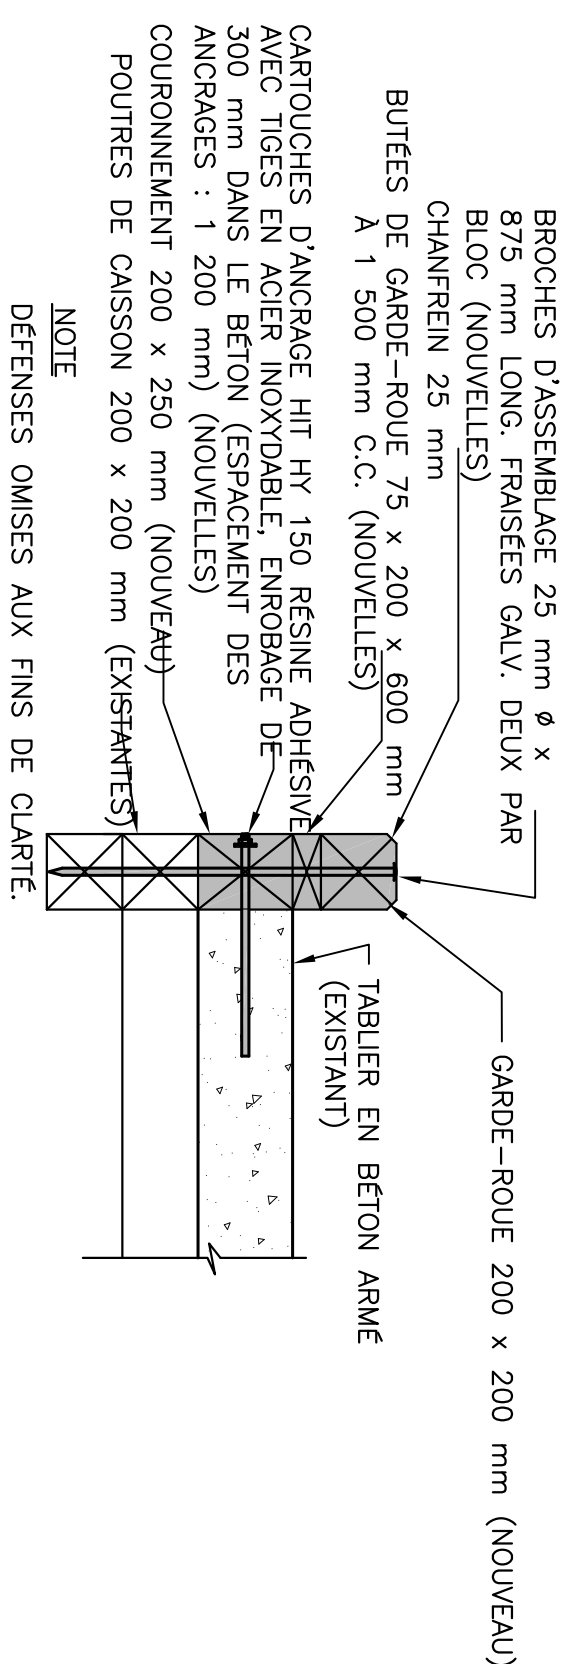

COUPE GARDE-ROUE 8 | 8

ÉCHELLE : 1:3

0mm 100mm 200mm 300mm 400mm 500mm

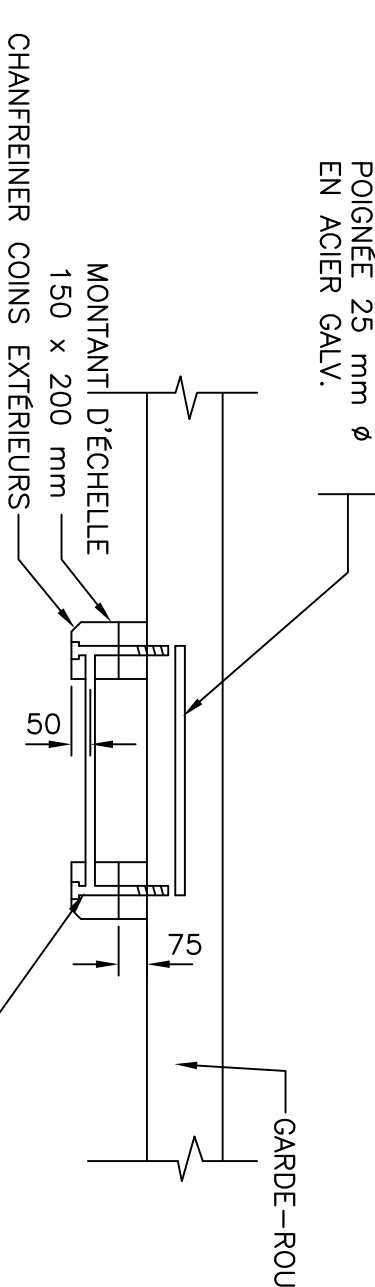

PLAN


ELEVATION

- NOTE
- DÉFENSES NON MONTÉES.

DETAIL ÉCHELLE 8 | 8

ÉCHELLE : 1:20

0mm 500mm 1000mm 1500mm 2000mm 2500mm

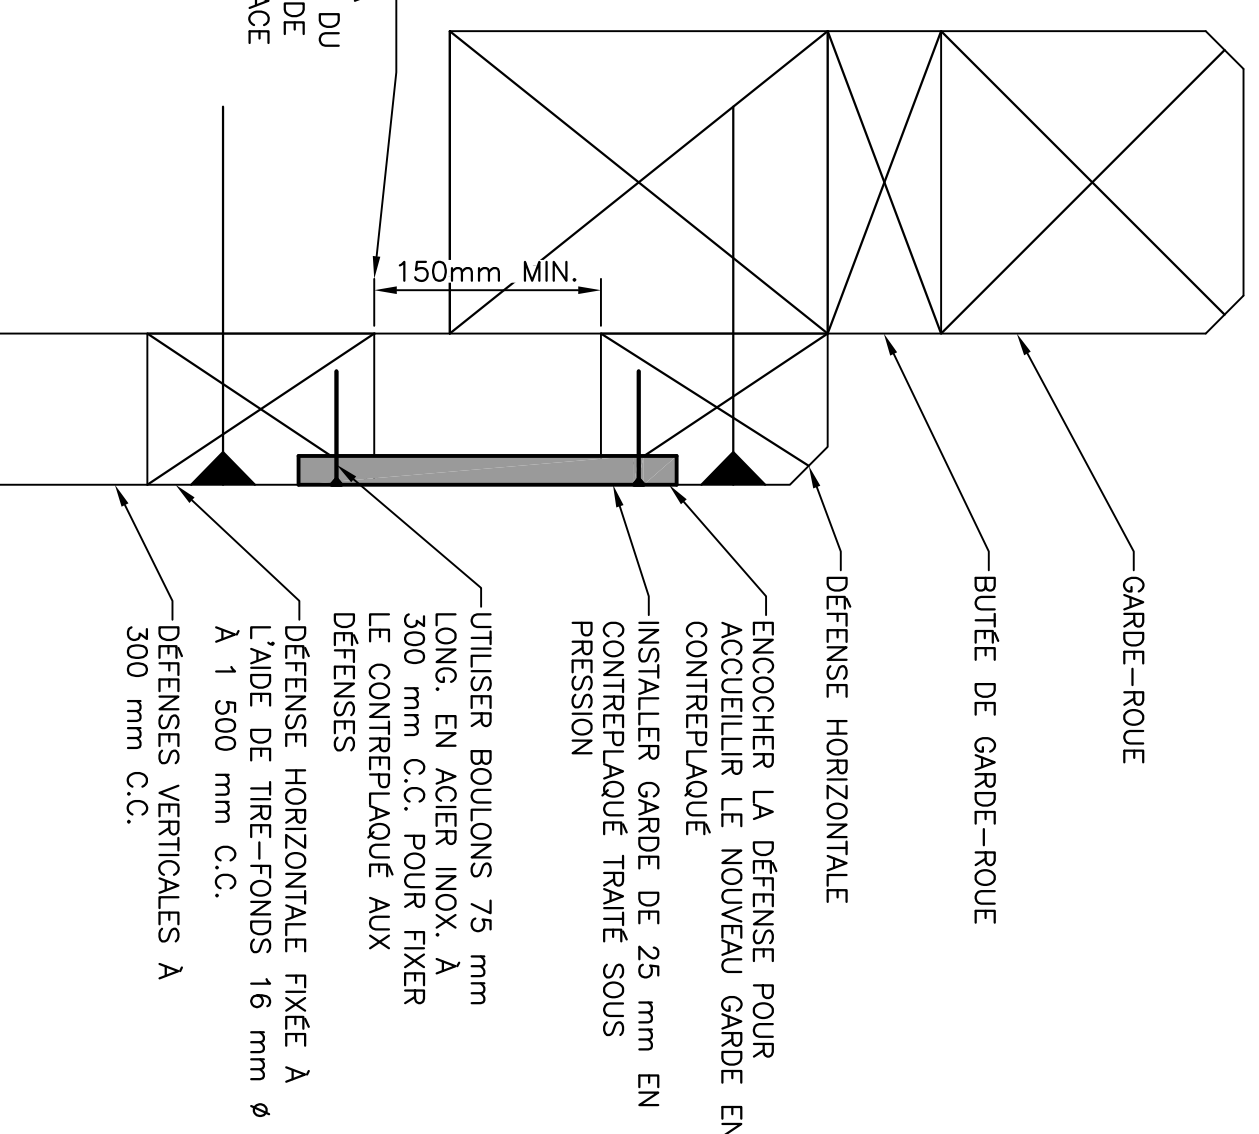


- NOTE
- UTILISER DES BANDES GALVANISÉES OU AUTRE MÉTHODE APPROUVÉE POUR PROTÉGER LES CONDUITS AUX FINS DE CHASSIS.

LA LARGEUR DU GARDE DE PROTECTION PEUT VARIER À LA DISCRETION DU REPRÉSENTANT DU MINISTÈRE SELON LE NOMBRE DE TRONÇONS DE CONDUITS (ESPACE D'AU MOINS 150 mm)

GARDE DE PROTECTION EN CONTREPLAQUE POUR CONDUIT 8 | 8

ÉCHELLE : 1:5

0mm 100mm 200mm 300mm 400mm 500mm

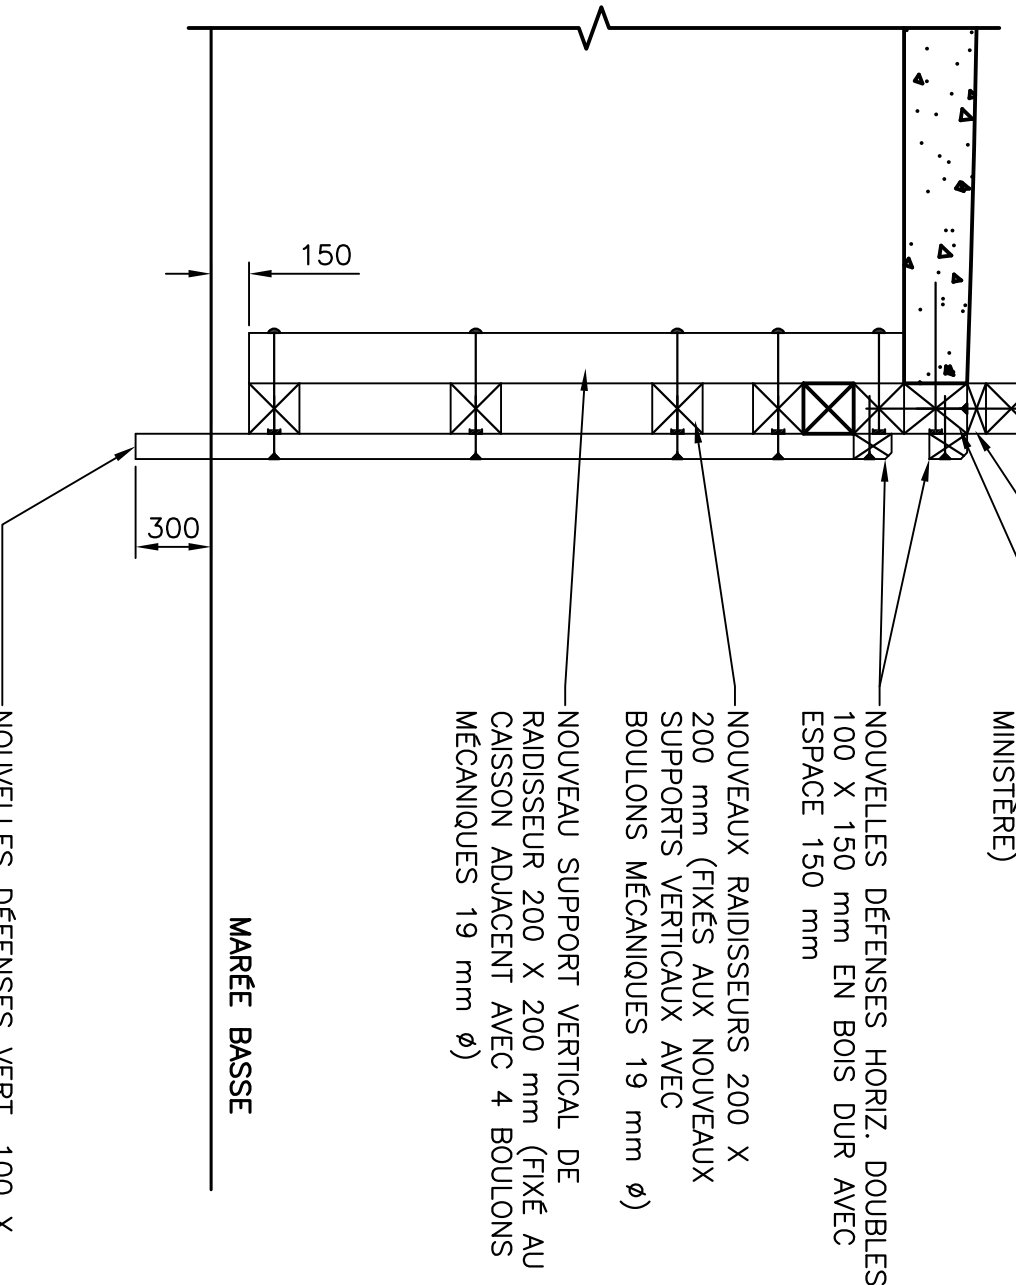

- NOTE
- GARDE DE PROTECTION DE CONDUIT NON MONTRE.

COUPE À LA PORTEE 8 | 8

ÉCHELLE : 1:30

0m 1000mm 2000mm 3000mm

| | | |
|-----------|-------------------|---------|
| B | DANS ROUE SOUMISE | 2/18/22 |
| A | DANS ROUE EXAMEN | 8/17/21 |
| revisions | date | date |
| project | project | project |

RÉPARATIONS AU QUAI FORTEAU (T.-N.-L.) NOUVEAUX DÉTAILS

| | |
|----------------------|--------------|
| designer N.H. | scout |
| date 18 FÉVRIER 2022 | |
| drawn P.H. | dessiné |
| date 18 FÉVRIER 2022 | approuvé |
| approved | |
| finder | Submitter |
| BDO Project Manager | no du projet |
| C2-00309 | no du dessin |
| drawing no. | C8 |