


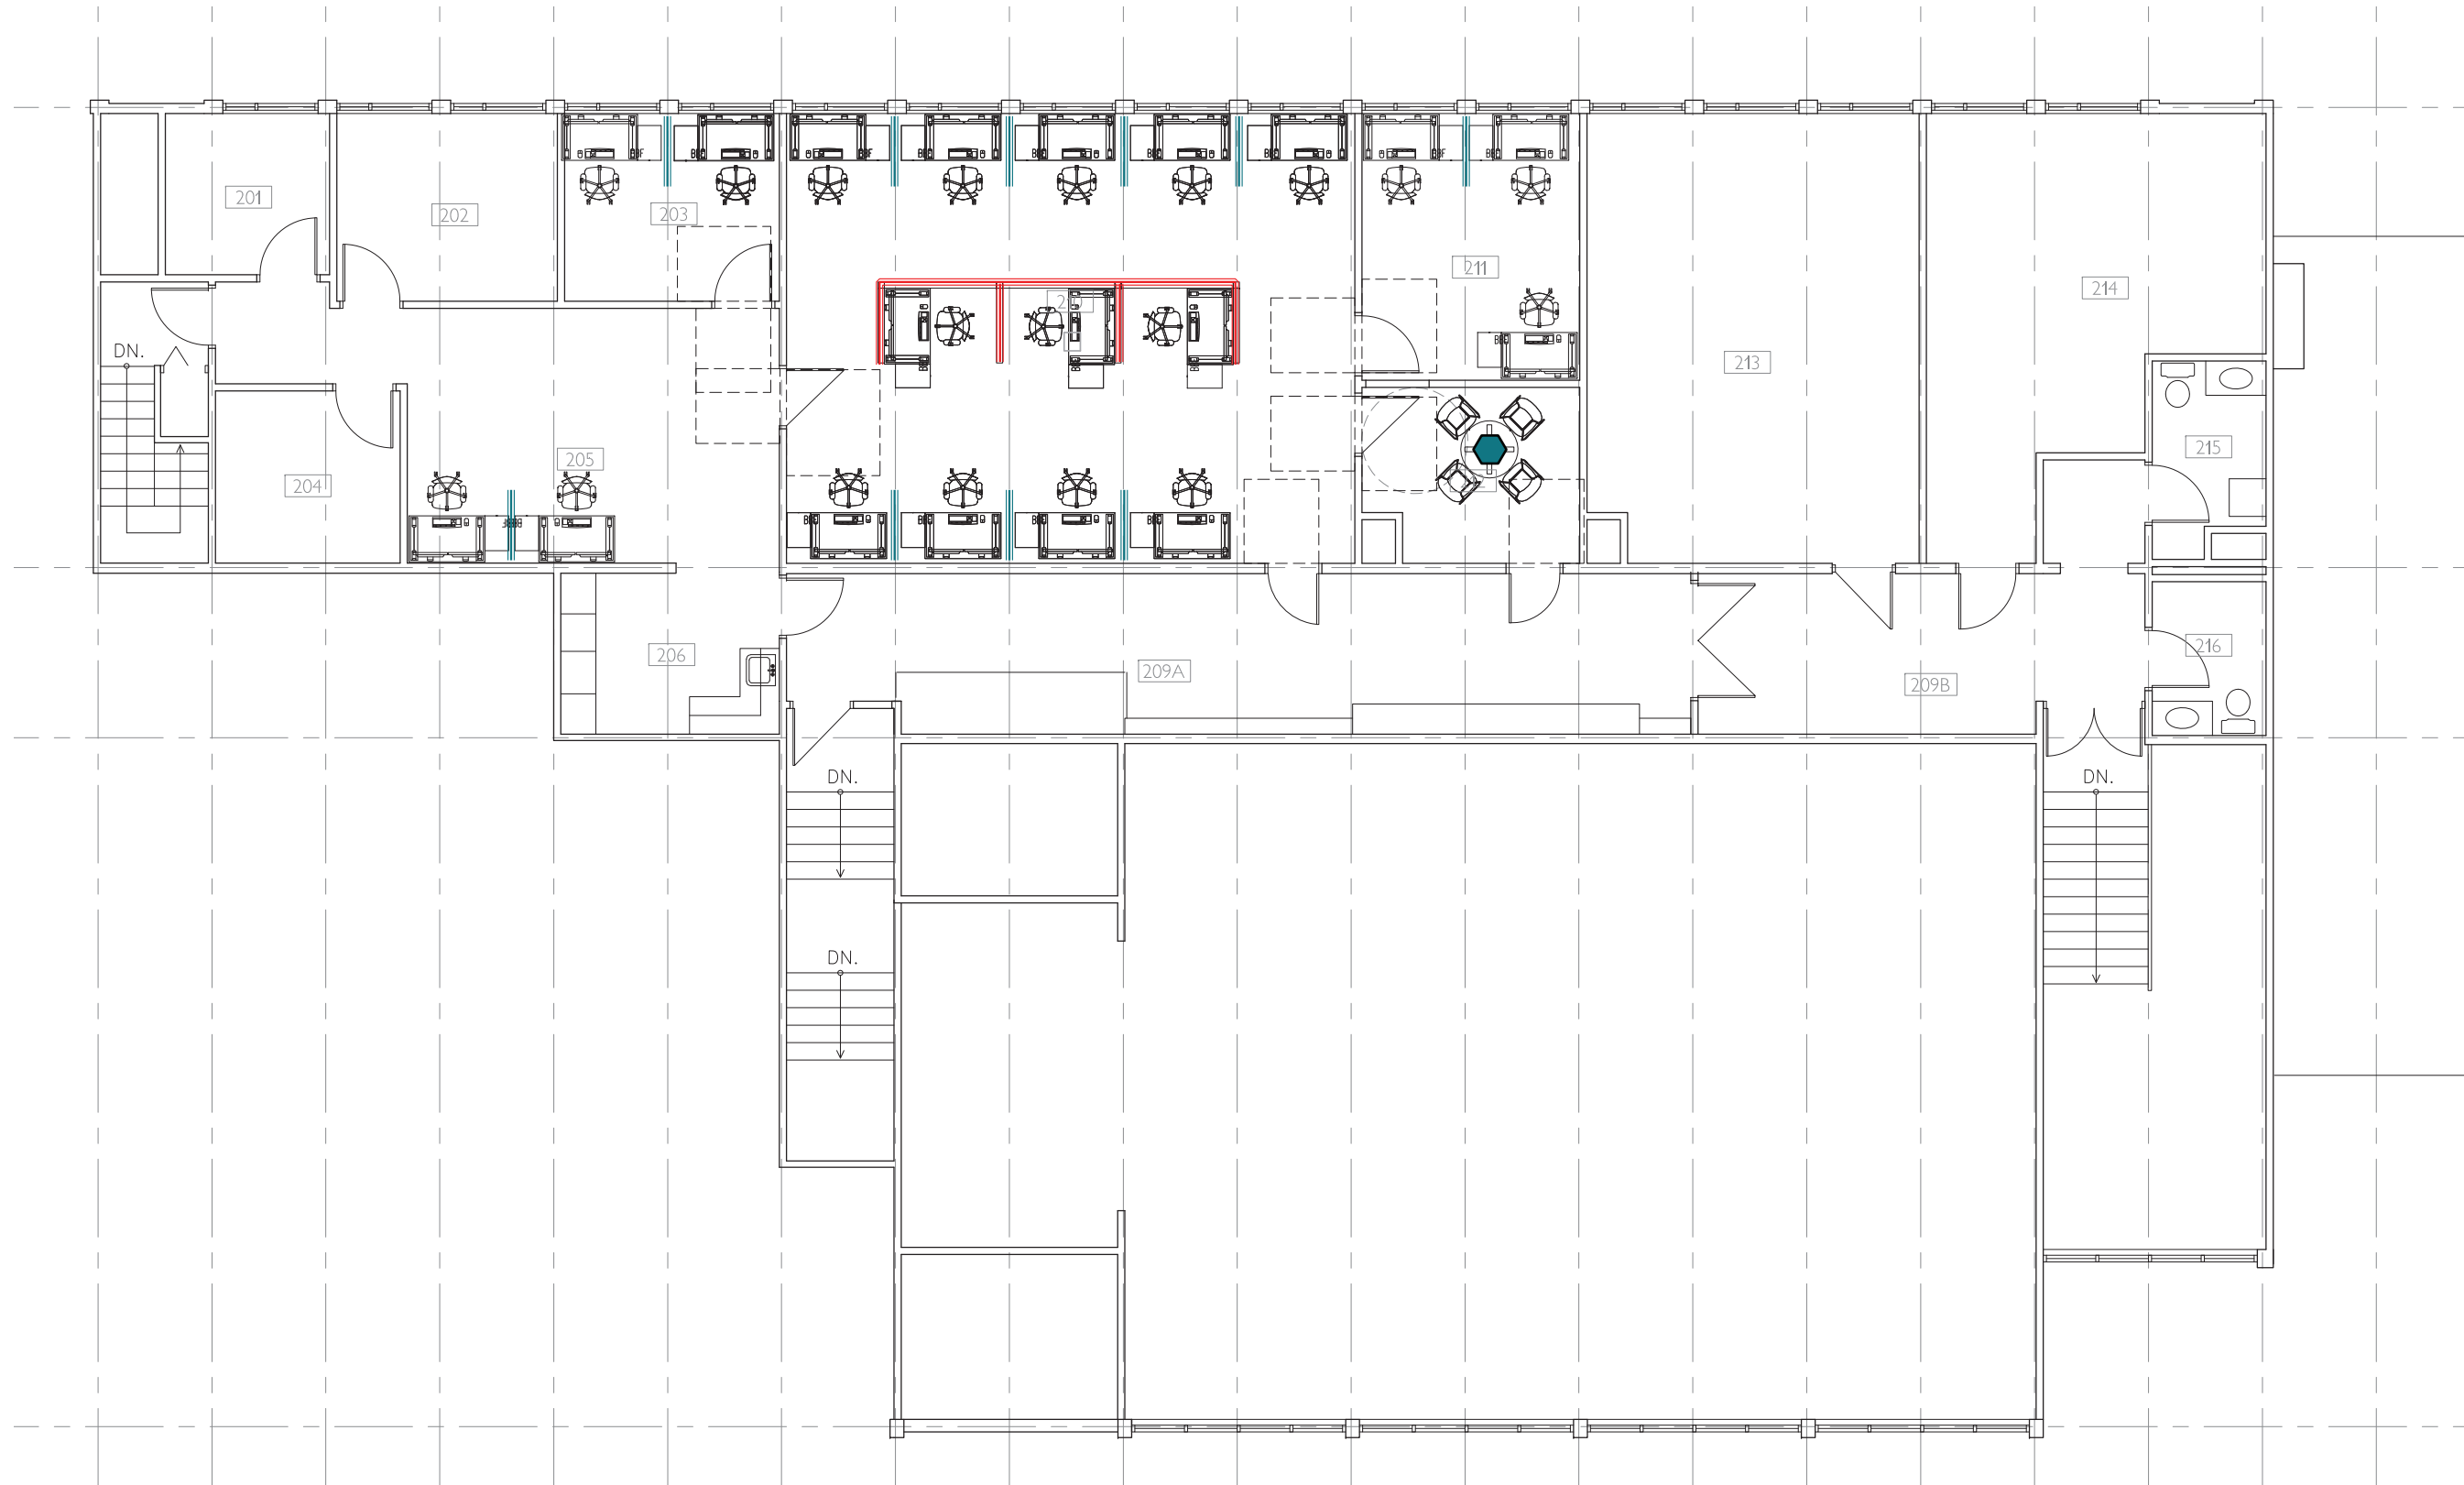


1.1 MAIN FLOOR SCHEMATIC / SCHÉMA DU REZ-DE-CHAUSSÉE



— Freestanding or wall mounted panel option / Possibilité de panneaux autoportants ou fixés au mur  
● Barrier Free door clearance & access issues / Questions relatives à l'accessibilité et au dégagement des portes sans obstacle



-  Freestanding or wall mounted panel option / Possibilité de panneaux autoportants ou fixés au mur
-  Required powered panel system / Système de panneaux électrifiés requis
-  Barrier Free door clearance & access issues / Questions relatives à l'accessibilité et au dégagement des portes sans obstacle