


Fisheries and Oceans  
Canada

Small Craft Harbours  
Maritimes / Gulf Region

Pêches et Océans  
Canada

Ports pour Petits Bateaux  
Région des Maritimes / Golfe

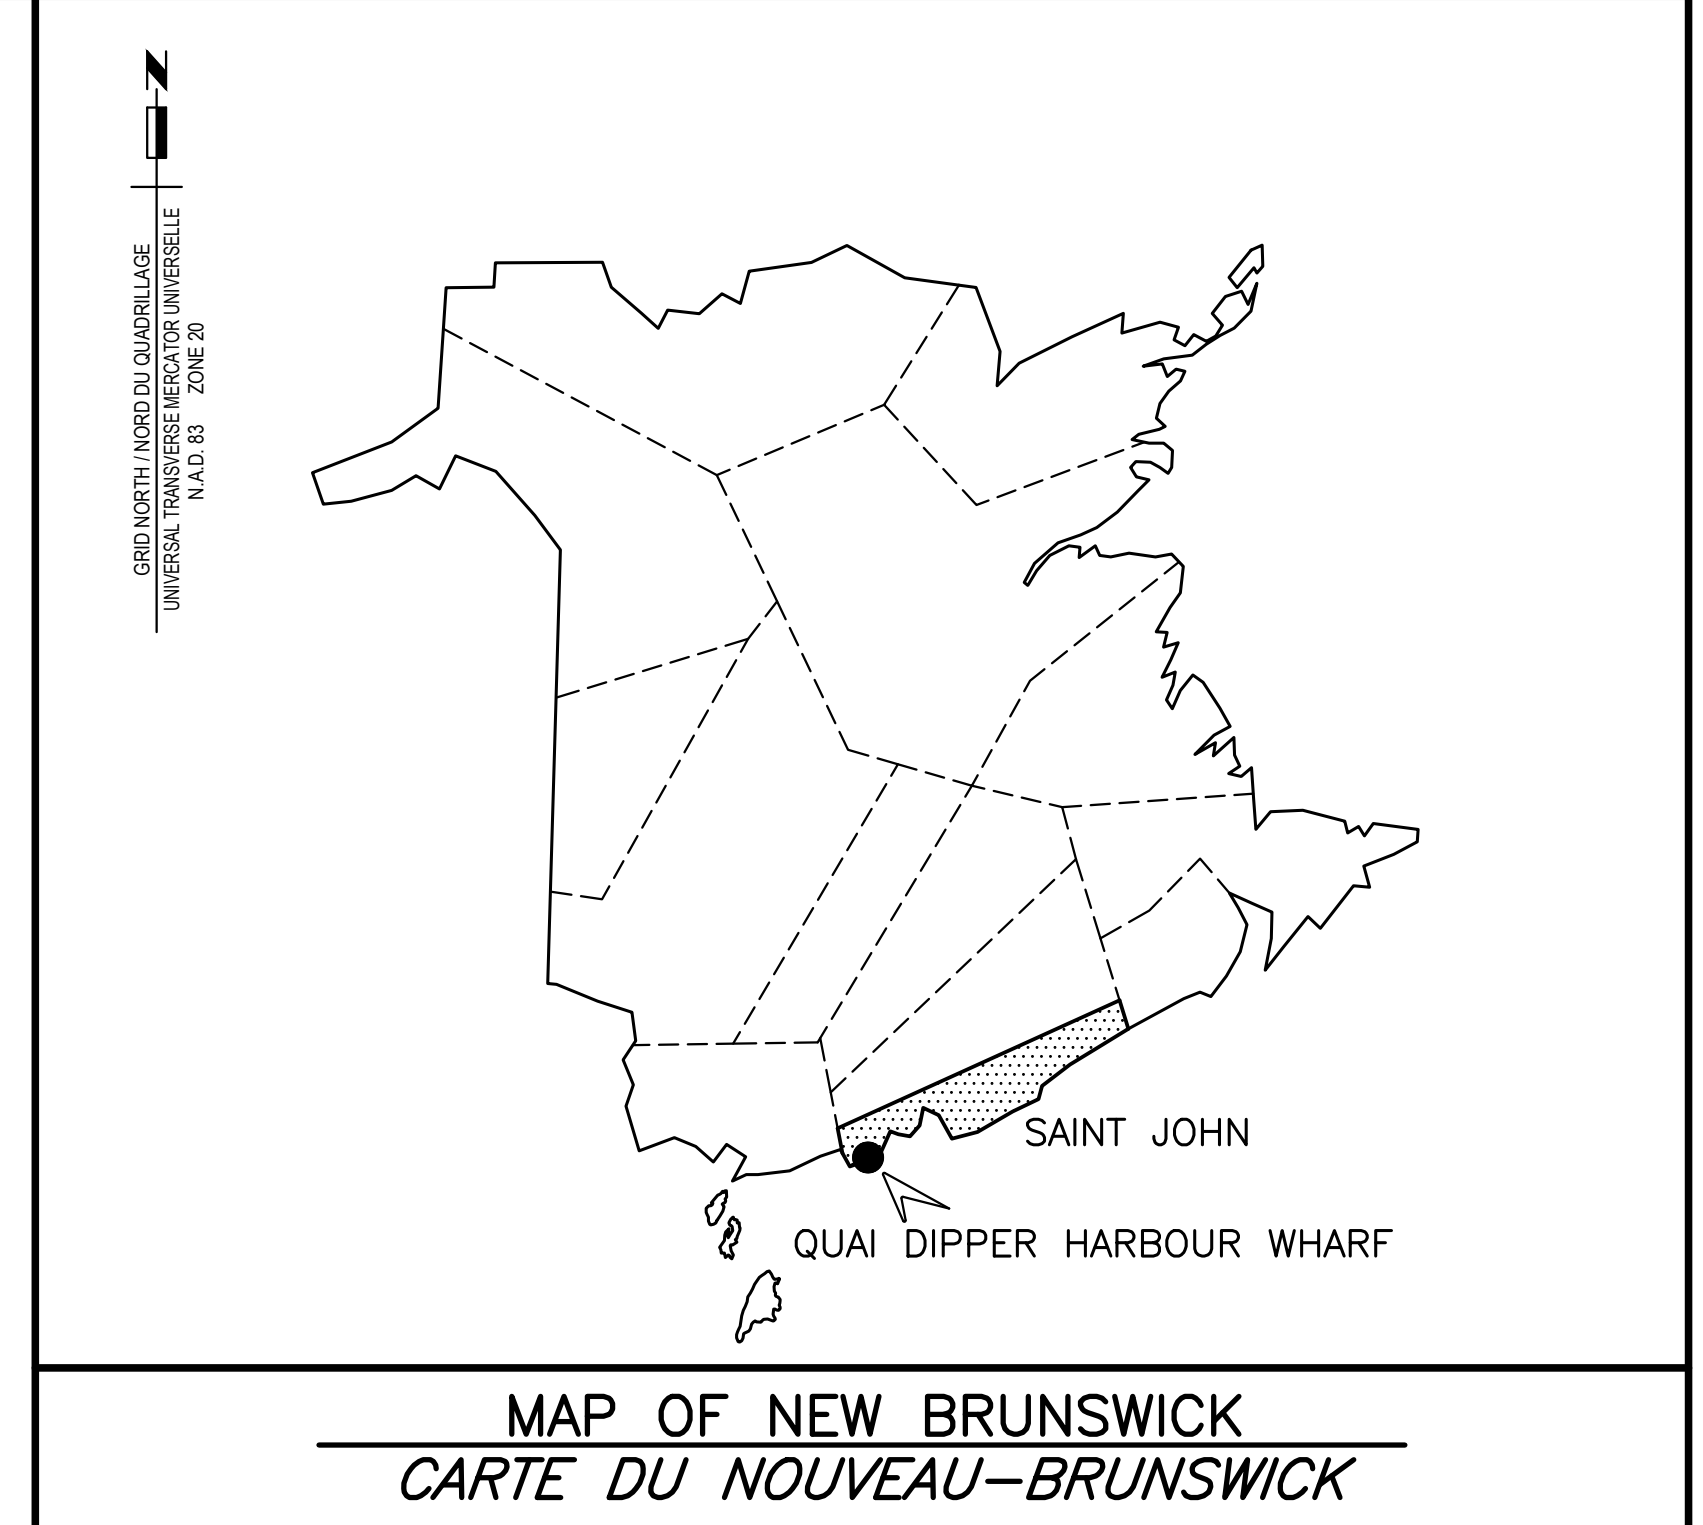

# ELECTRICAL UPGRADE MISE À NIVEAU ÉLECTRIQUE QUAI DIPPER HARBOUR WHARF DIPPER HARBOUR COMTÉ DE SAINT JOHN COUNTY NEW BRUNSWICK NOUVEAU-BRUNSWICK

PROJECT NO. C2-00324  
NO. DU PROJET

## CIVIL / CIVIL

- C1 – CIVIL WORK PLANS AND SECTIONS  
*PLANS ET COUPES DES TRAVAUX DE GÉNIE CIVIL*
- C2 – CIVIL WORK SECTIONS AND DETAILS  
*COUPES ET DÉTAILS DES TRAVAUX DE GÉNIE CIVIL*

## DRAWING LIST / LISTE DE DESSINS

### ELECTRICAL / ÉLECTRIQUE

- E1 – WHARF PLAN – POWER  
*PLAN DU QUAI – ALIMENTATION*
- E2 – WHARF PLAN – LIGHTING  
*PLAN DU QUAI – ÉCLAIRAGE*
- E3 – SERVICE BUILDING 'A' – ELECTRICAL AND DETAILS  
*BÂTIMENT DE SERVICE 'A' – ÉLECTRIQUE ET DÉTAILS*
- E4 – SERVICE 'A' ELECTRICAL SCHEDULES  
*LISTES ÉLECTRIQUES SERVICE 'A'*
- E5 – SERVICE 'A' CONDUIT AND CABLE SCHEDULE – PART 1  
*LISTE DE CONDUITS ET CÂBLES SERVICE 'A' – PARTIE 1*
- E6 – SERVICE 'A' CONDUIT AND CABLE SCHEDULE – PART 2  
*LISTE DE CONDUITS ET CÂBLES SERVICE 'A' – PARTIE 2*
- E7 – SERVICE BUILDING 'B' – ELECTRICAL AND DETAILS  
*BÂTIMENT DE SERVICE 'B' – ÉLECTRIQUE ET DÉTAILS*
- E8 – SERVICE 'B' ELECTRICAL SCHEDULES  
*LISTES ÉLECTRIQUES SERVICE 'B'*
- E9 – SERVICE 'B' CONDUIT AND CABLE SCHEDULE – PART 1  
*LISTE DE CONDUITS ET CÂBLES SERVICE 'B' – PARTIE 1*
- E10 – SERVICE 'B' CONDUIT AND CABLE SCHEDULE – PART 2  
*LISTE DE CONDUITS ET CÂBLES SERVICE 'B' – PARTIE 2*
- E11 – ELECTRICAL DETAILS – PART 1  
*DÉTAILS ÉLECTRIQUES – PARTIE 1*
- E12 – ELECTRICAL DETAILS – PART 2  
*DÉTAILS ÉLECTRIQUES – PARTIE 2*
- E13 – SERVICE BUILDING 'A' PLAN  
*PLAN DU BÂTIMENT DE SERVICE 'A'*
- E14 – SERVICE BUILDING 'A' DETAILS  
*DÉTAILS DU BÂTIMENT DE SERVICE 'A'*
- E15 – SERVICE BUILDING 'B' PLAN  
*PLAN DU BÂTIMENT DE SERVICE 'B'*
- E16 – SERVICE BUILDING 'B' DETAILS  
*DÉTAILS DU BÂTIMENT DE SERVICE 'B'*
- E17 – WHARF PLAN – EXISTING ELECTRICAL  
*PLAN DU QUAI – ÉLECTRIQUE EXISTANT*
- E18 – EXISTING ELECTRICAL SCHEDULES  
*LISTES ÉLECTRIQUES EXISTANTES*

