



**RETURN BIDS TO:**  
**RETOURNER LES SOUMISSIONS À:**

**Bid Receiving Box/Boîte de Réception des  
Soumissions**

**1st Floor/1<sup>ère</sup> étage, Suite 1212**

**100-1045 Main Street**

**Moncton**

**New Brunswick**

**E1C 1H1**

**Bid Fax: (506) 851-6759**

**SOLICITATION AMENDMENT**  
**MODIFICATION DE L'INVITATION**

The referenced document is hereby revised; unless otherwise indicated, all other terms and conditions of the Solicitation remain the same.

Ce document est par la présente révisé; sauf indication contraire, les modalités de l'invitation demeurent les mêmes.

**Comments - Commentaires**

**Vendor/Firm Name and Address**

**Raison sociale et adresse du  
fournisseur/de l'entrepreneur**

**Issuing Office - Bureau de distribution**

Acquisitions NB/PEI (Moncton Office) – Bureau

d'acquisitions N.-B./Î.-P.-É. (Moncton)

1045 Main Street / 1045, rue Main

Moncton

New Bruns

E1C 1H1

|  |  |
|--|--|
| <b>Title - Sujet</b> New Floating Wharves<br>New Floating Wharves Installation   |  |
| <b>Solicitation No. - N° de l'invitation</b><br>EC373-230555/A   | <b>Amendment No. - N° modif.</b><br>001      |
| <b>Client Reference No. - N° de référence du client</b><br>EC373-230555  | <b>Date</b><br>2022-08-23                    |
| <b>GETS Reference No. - N° de référence de SEAG</b><br>PW-\$PWJ-004-6235   |  |
| <b>File No. - N° de dossier</b><br>PWJ-2-45040 (004)   | <b>CCC No./N° CCC - FMS No./N° VME</b>       |
| <b>Solicitation Closes - L'invitation prend fin</b><br><b>at - à 02:00 PM</b> Atlantic Daylight Saving Time ADT<br><b>on - le 2022-08-25</b> Heure Avancée de l'Atlantique HAA |  |
| <b>F.O.B. - F.A.B.</b><br><b>Plant-Usine:</b> <input type="checkbox"/> <b>Destination:</b> <input checked="" type="checkbox"/> <b>Other-Autre:</b> <input type="checkbox"/>    |  |
| <b>Address Enquiries to: - Adresser toutes questions à:</b><br>Johnston (PWJ), Edward  | <b>Buyer Id - Id de l'acheteur</b><br>pwj004 |
| <b>Telephone No. - N° de téléphone</b><br>(506) 343-6382 ( )   | <b>FAX No. - N° de FAX</b><br>(506) 851-6759 |
| <b>Destination - of Goods, Services, and Construction:</b><br><b>Destination - des biens, services et construction:</b>  |  |

**Instructions: See Herein**

**Instructions: Voir aux présentes**

|  |  |
|--|--|
| <b>Delivery Required - Livraison exigée</b>  | <b>Delivery Offered - Livraison proposée</b> |
| <b>Vendor/Firm Name and Address</b><br><b>Raison sociale et adresse du fournisseur/de l'entrepreneur</b>   |  |
| <b>Telephone No. - N° de téléphone</b><br><b>Facsimile No. - N° de télécopieur</b>   |  |
| <b>Name and title of person authorized to sign on behalf of Vendor/Firm</b><br><b>(type or print)</b><br><b>Nom et titre de la personne autorisée à signer au nom du fournisseur/</b><br><b>de l'entrepreneur (taper ou écrire en caractères d'imprimerie)</b> |  |
| <b>Signature</b>   | <b>Date</b>                                  |

This Solicitation Amendment No. one (1) is raised to include the following Addendum No. one (1).


The following Addendum to the tender is effective immediately. This addendum shall form part of the contract documents.

**All other terms and conditions remain the same.**

### **QUESTIONS AND ANSWERS**


Q1. The float plan on page QFW-2, shows 3 dots (maybe a bolt) on each of the 200 x 200 cross-ties, next to the binder. Is this a 1600mm long bolt in the vertical direction? Please clarify. If so, what diameter & length is it ?

**A1: Please refer to section B (2,3/2) showing the S.S screws – snipped below.**

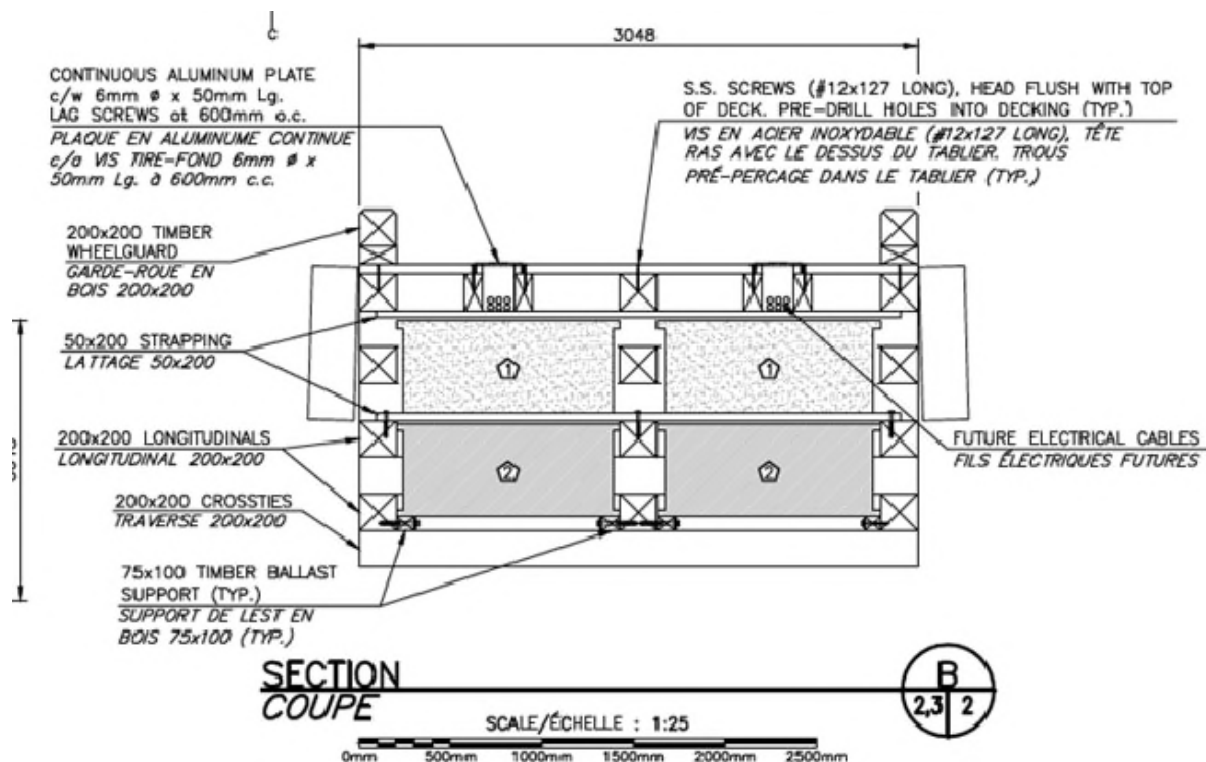

Q2. What is the width of the continuous aluminum electrical plate cover for future electrical conduits ? Is it on the plans ?

**A2. 305mm wide – refer to attached sketch.**

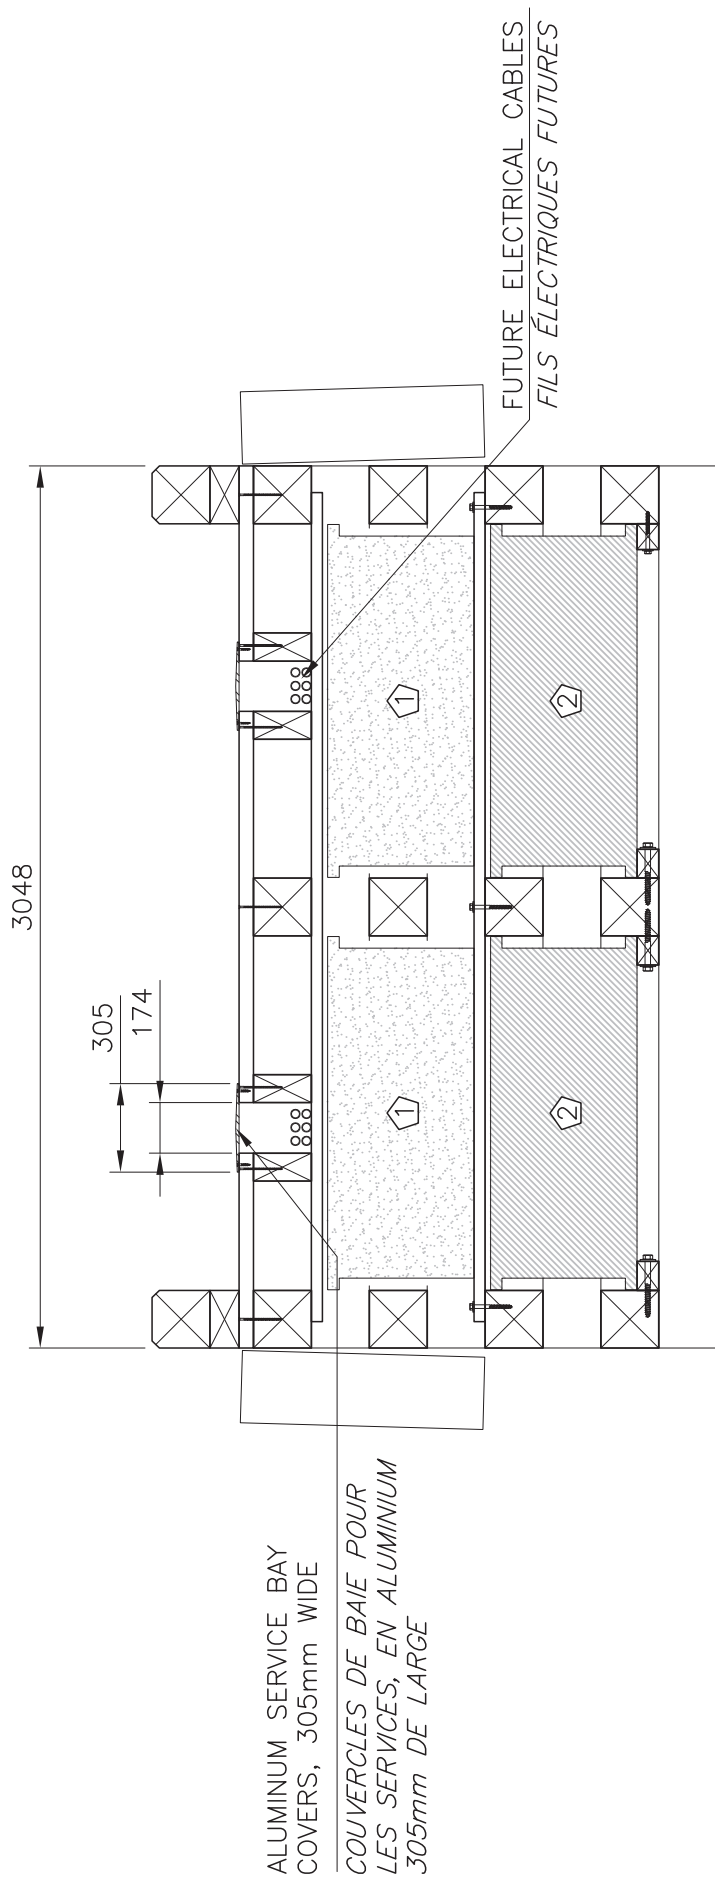

# SECTION

SCALE/ÉCHELLE : 1:25

