

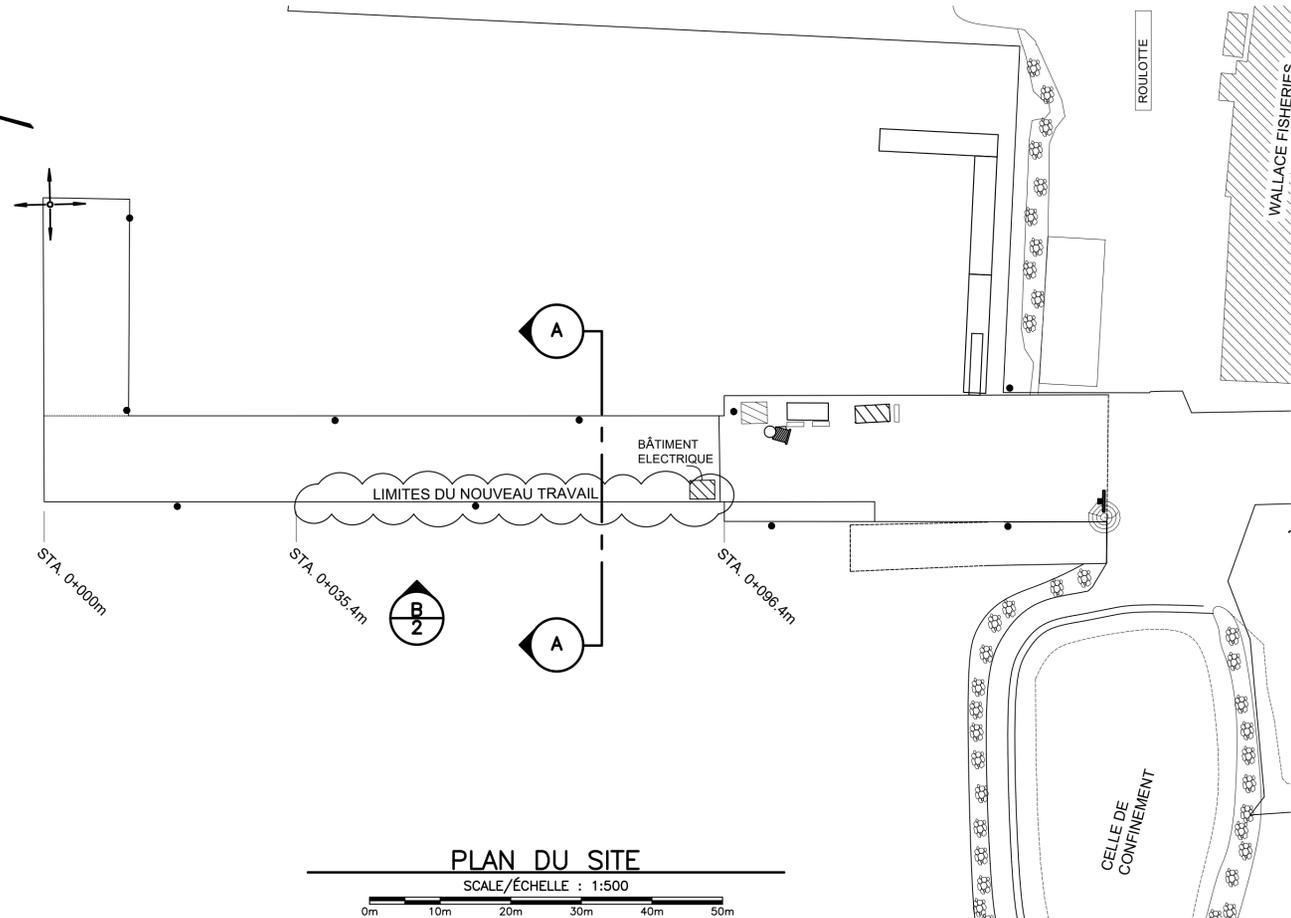
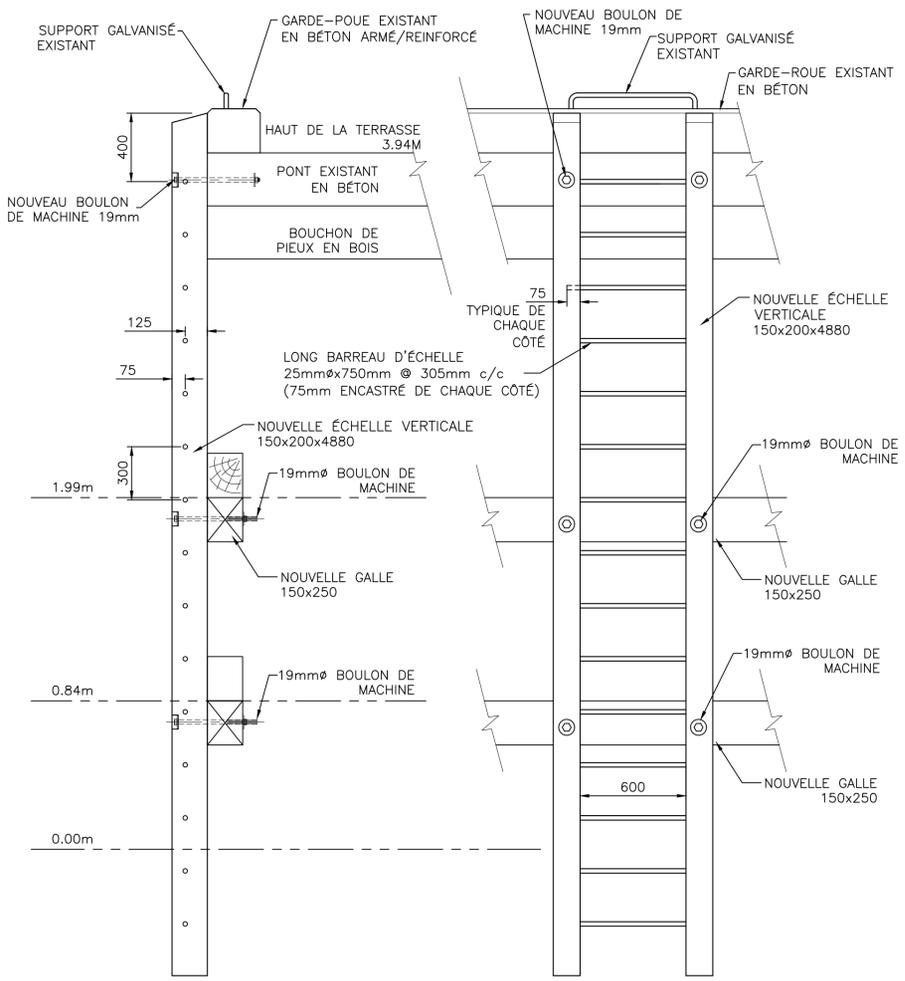
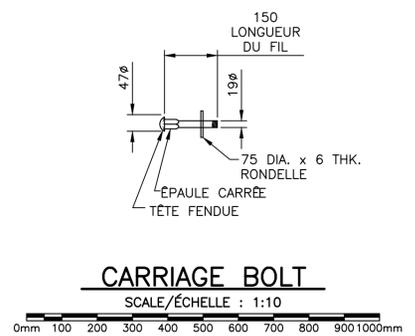


1. RETIREZ ET ÉLIMINEZ LES ÉCHELLES, LES REVÊTEMENTS, LES PAYS DE GALLES ET LA QUINCAILLERIE. RÉTABLIR AVEC DE NOUVELLES ÉCHELLES, GAINAGE, GALLES, CONTREVENTEMENT ET QUINCAILLERIE.
2. TOUTES LES DIMENSIONS SONT EN MILLIMÈTRES. LES ALTIITUDES SONT EXPRIMÉES EN MÈTRES (RÉFÉRENCE À LA RÉFÉRENCE GRAPHIQUE).
3. LA RÉFÉRENCE GRAPHIQUE EST, PAR ACCORD INTERNATIONAL, UN PLAN EN DESSOUS DUQUEL LA MARÉE TOMBERA RAREMENT. LE SERVICE HYDROGRAPHIQUE CANADIEN A ADOPTÉ LE PLAN DE LA MARÉE NORMALE LA PLUS BASSE (LNT) COMME RÉFÉRENCE CARTOGRAPHIQUE. COMME LA MONTÉE, LA CHUTE ET L'AMPLITUDE DES MARÉES VARIENT QUOTIDIENNEMENT, LES TABLEAUX CANADIENS DES MARÉES ET DES COURANTS, TELS QUE PUBLIÉS PAR LE SERVICE HYDROGRAPHIQUE CANADIEN, DEVRAIENT ÊTRE CONSULTÉS POUR LES PRÉVISIONS DE MARÉE ET D'AUTRES RENSEIGNEMENTS SUR LES MARÉES LIÉS AUX TRAVAUX.
4. LA DISPOSITION ACTUELLE DU QUA INDIQUÉE EST APPROXIMATIVE. L'ENTREPRENEUR EST TENU DE S'ÊTRE REDNU SUR LE SITE ET DE S'ÊTRE FAMILIARISÉ AVEC LES CONDITIONS EXISTANTES AVANT DE COMMENCER LES TRAVAUX. IL INCOMBE À L'ENTREPRENEUR D'INFORMER PAR ÉCRIT LE REPRÉSENTANT MINISTÉRIEL DE TOUTE DIVERGENCE ENTRE LES CONDITIONS EXISTANTES ET LE PLAN AVANT DE COMMENCER LES TRAVAUX.
5. BOULONS D'ANCRAGE SUPÉRIEURS À ANCRER CHIMIQUEMENT DANS LA DALLE DE BÉTON EXISTANTE À L'AIDE DU COMPOSÉ D'ANCRAGE HILTI-HIT-HY200.
6. LES EMPLACEMENTS DES ÉCHELLES SONT INDICUÉS SUR LE PLAN SONT APPROXIMATIFS. L'ENTREPRENEUR DOIT REMPLACER LES ÉCHELLES AUX EMPLACEMENTS EXISTANTS OU SELON LES DIRECTIVES DU REPRÉSENTANT MINISTÉRIEL.

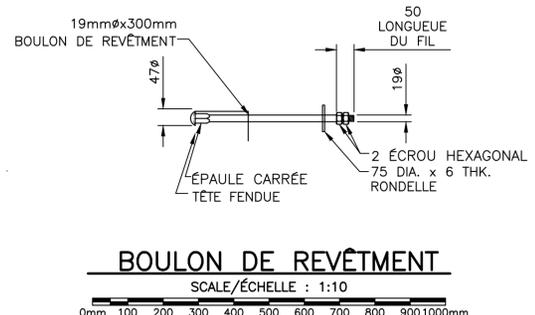

DÉTAILE DE L'ÉCHELLE EN BOIS TRAITÉ
SCALE/ÉCHELLE : 1:20

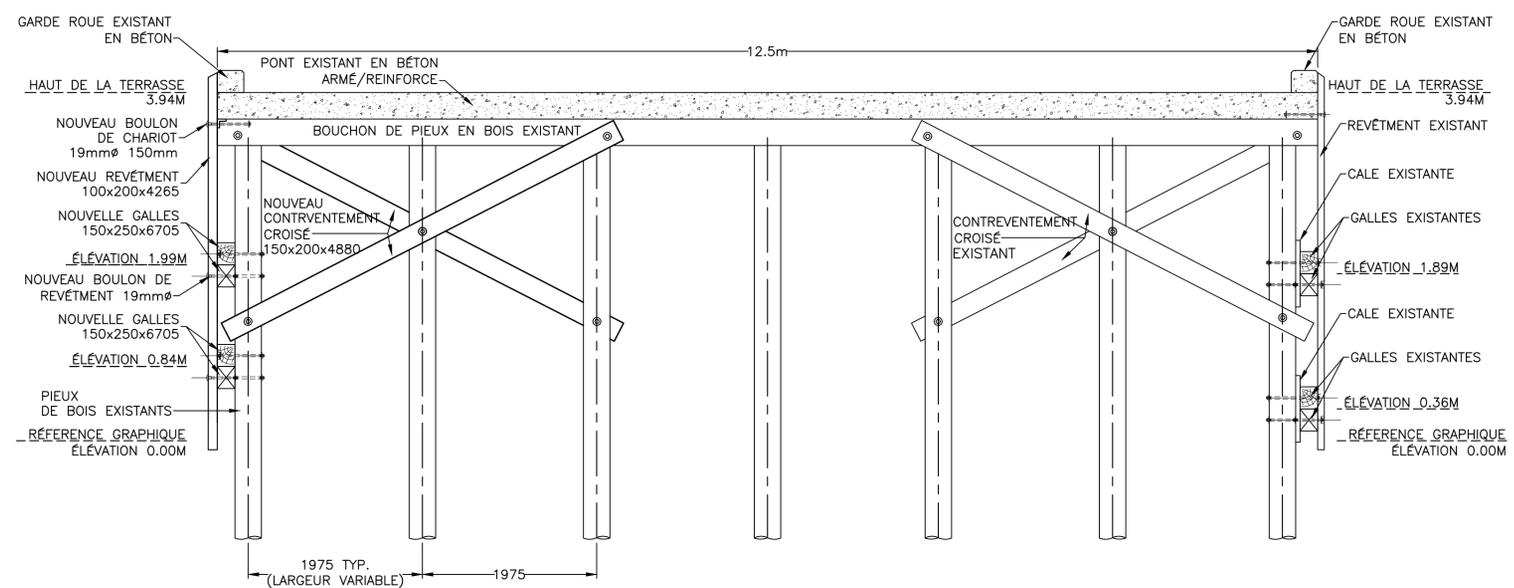

1	DÉLIVRÉ POUR EXAMEN	05/12/2022
revisions		date
project		project

RÉPARATIONS AU QUA: WALLACE HARBOUR
CTÉ CUMBERLAND NOUVELLE ÉCOSSE

designed	SCH EMPLOYÉS	conçu
date	MAY 2022	
drawn	SCH EMPLOYÉS	dessiné
date	MAY 12, 2022	
approved		approuvé
date		
Tender		Soumission
Project Manager	Administrateur de projets	
project number	no. du projet	
	GT2022-11	
drawing no.	no. du dessin	
	1 OF 2	