




PLAN PREMIER ÉTAGE - ÉNERGIE ET SYSTÈMES  
1/50

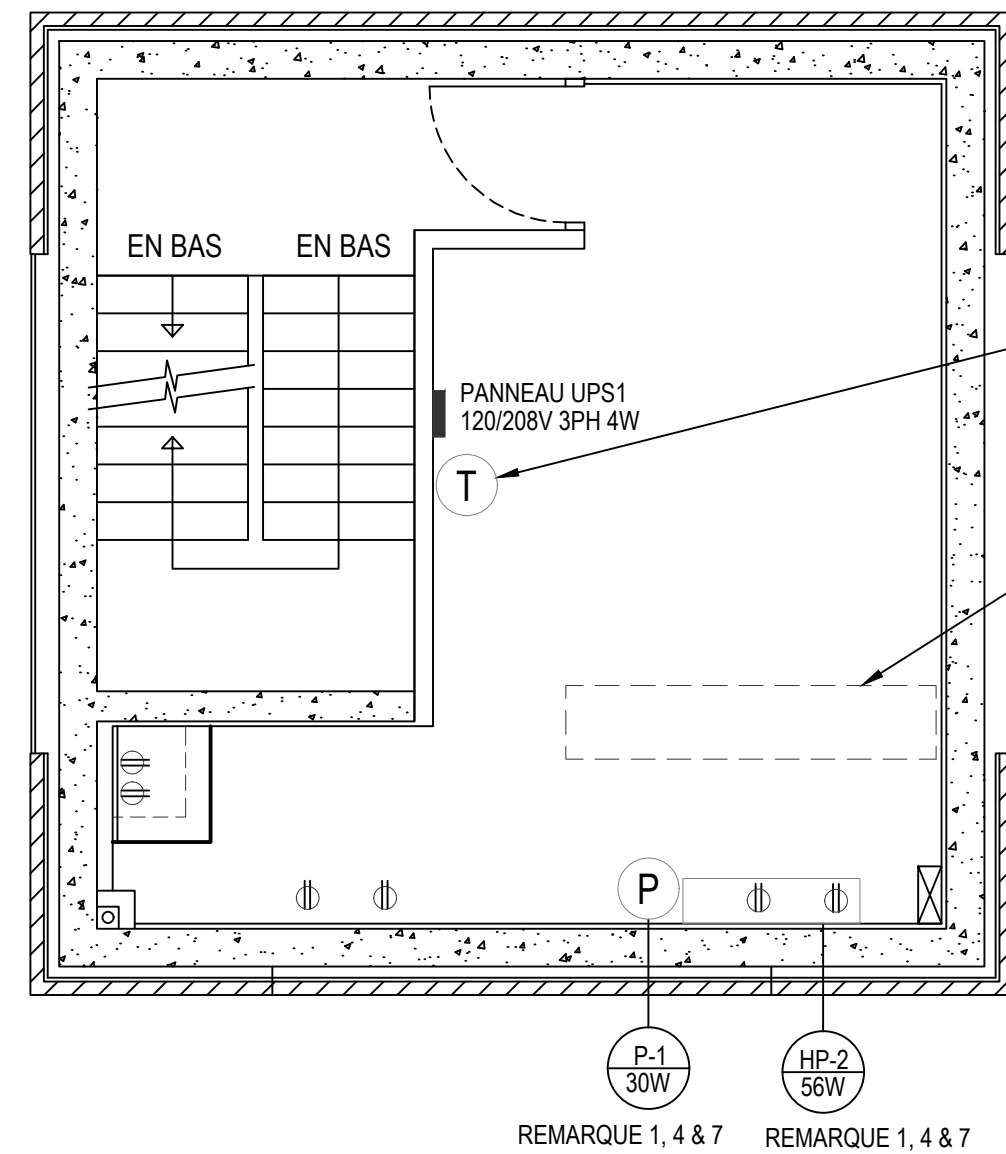

PLAN DEUXIÈME ÉTAGE - ÉNERGIE ET SYSTÈMES  
1/50

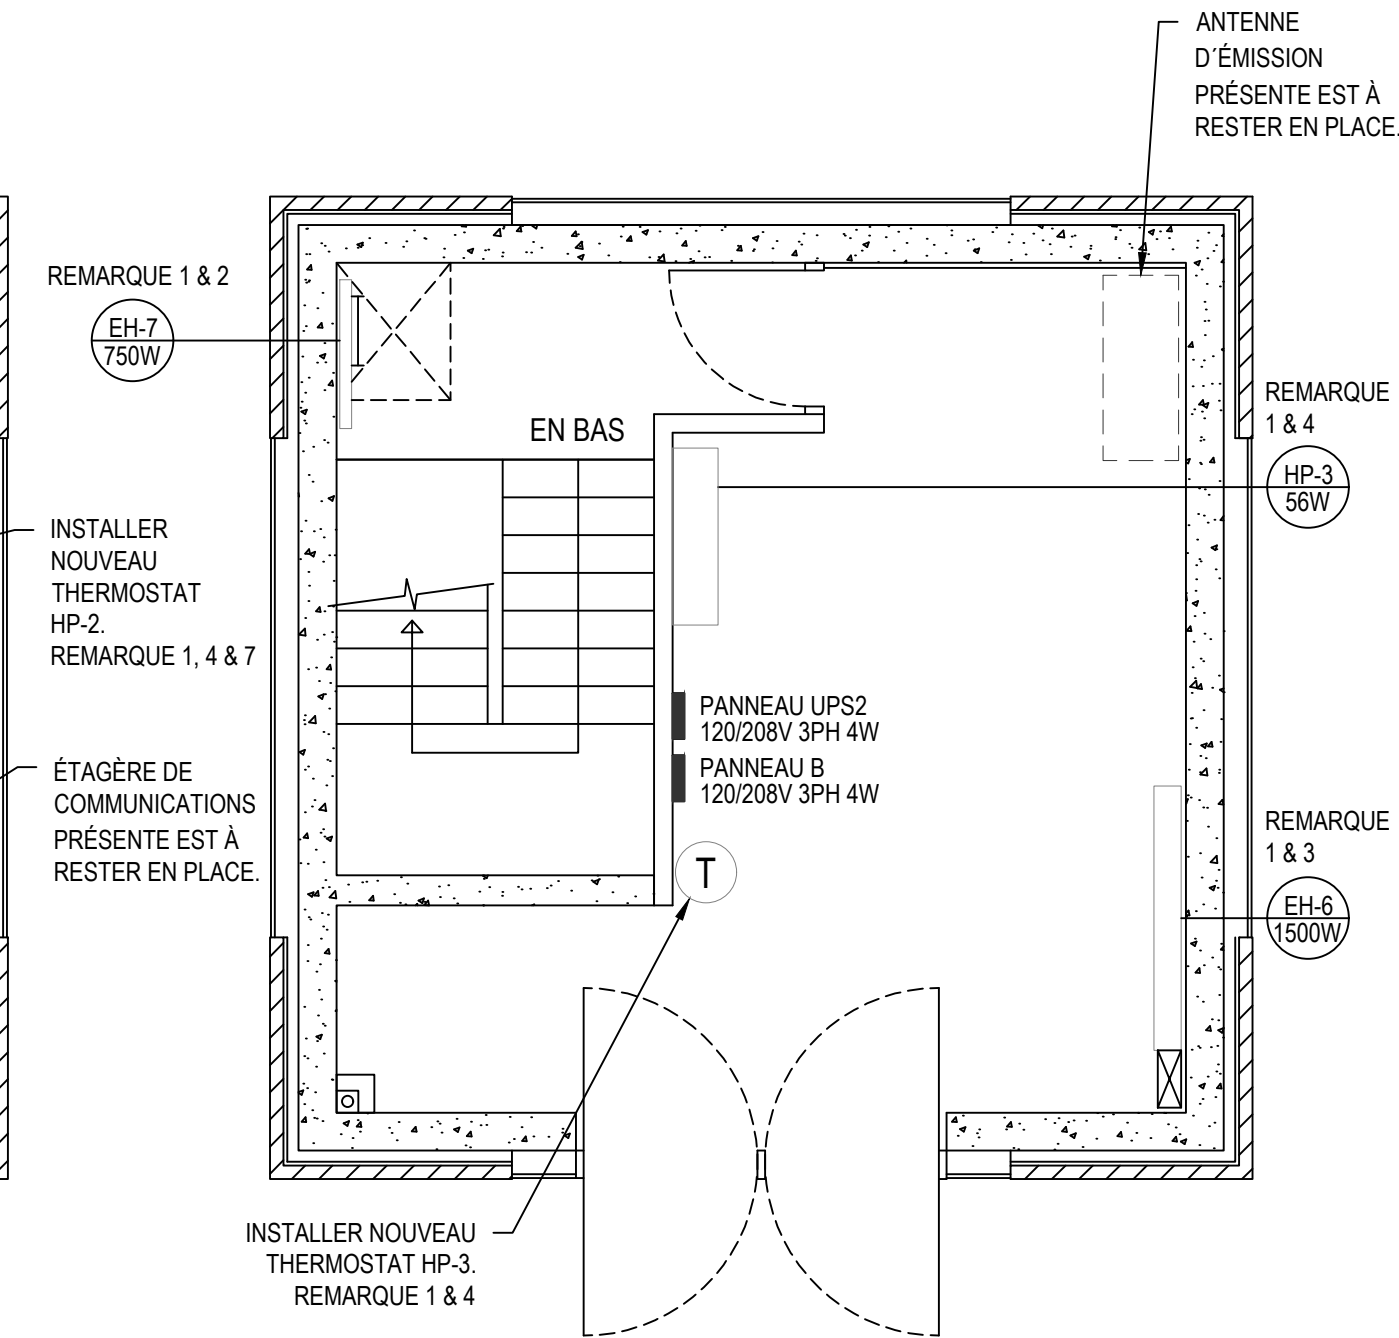

PLAN TROISIÈME ÉTAGE - ÉNERGIE ET SYSTÈMES  
1/50

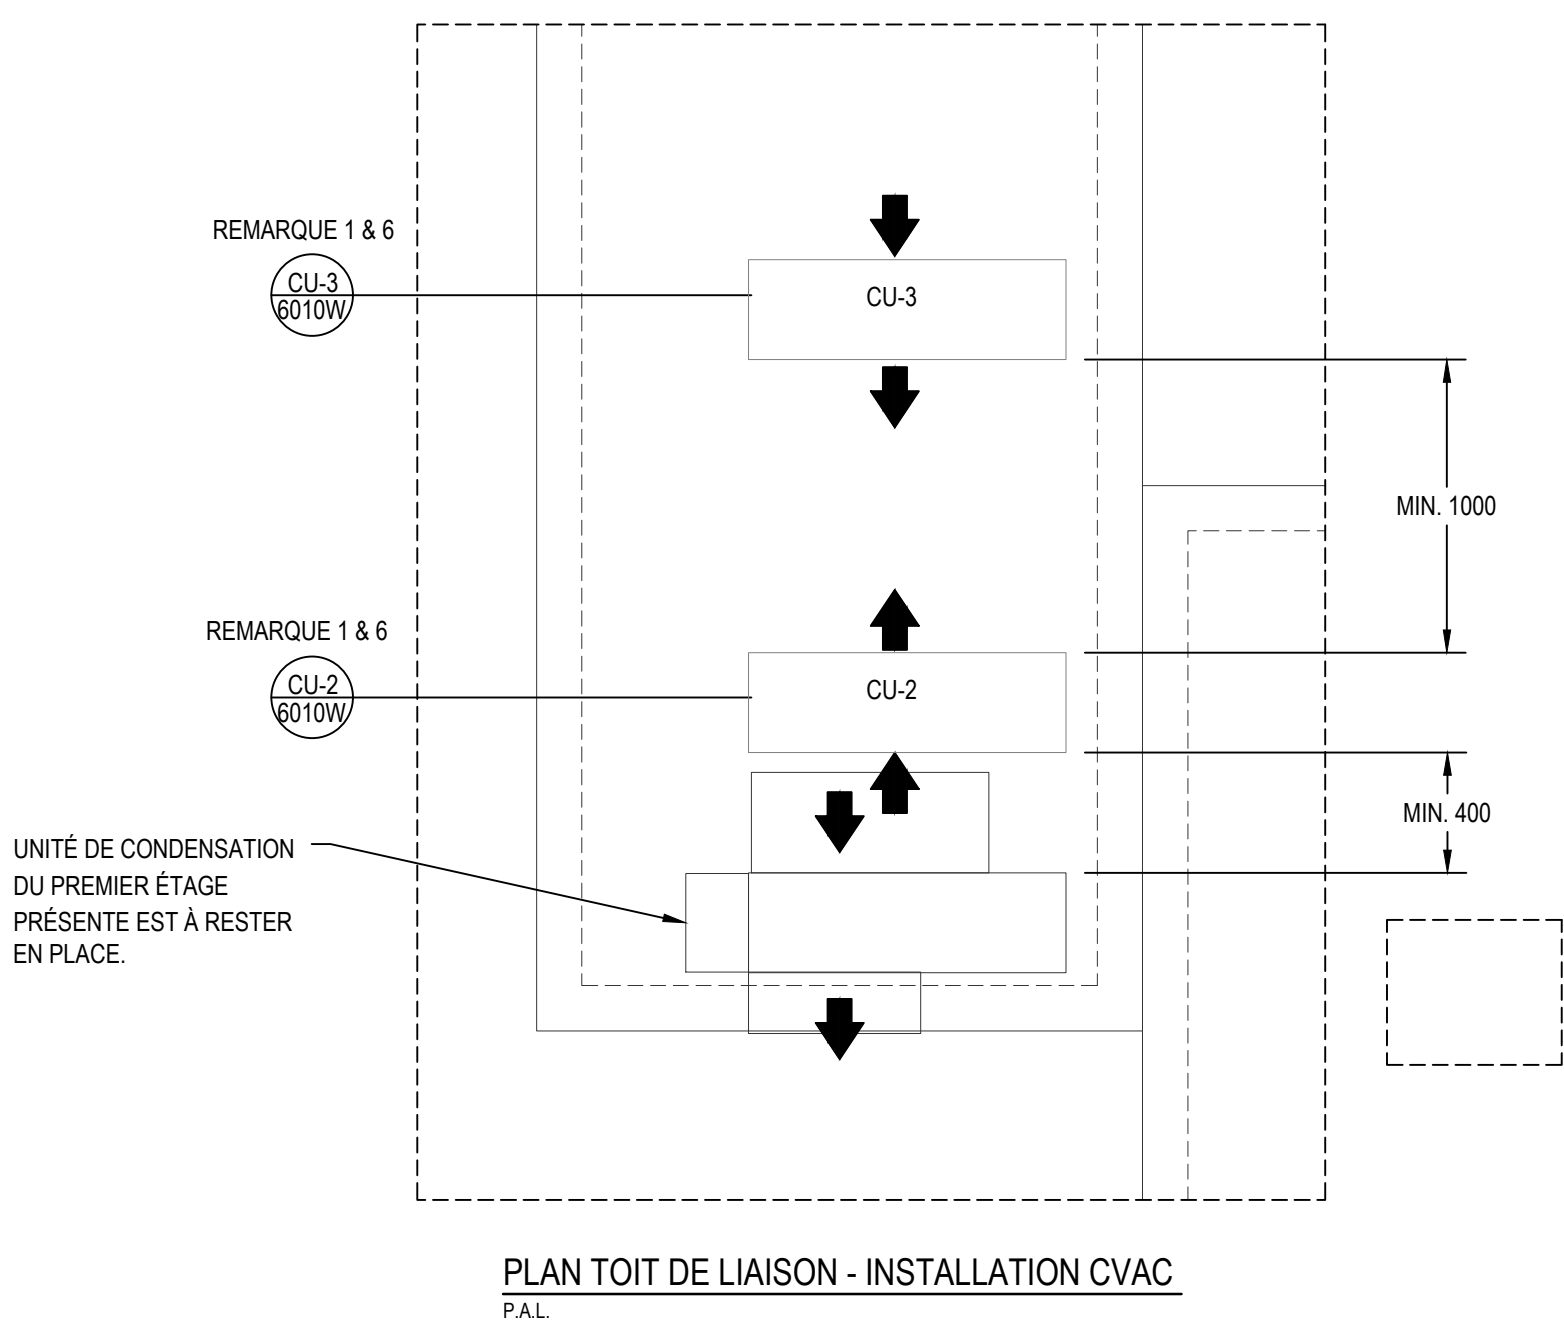

PLAN TOIT DE LIAISON - INSTALLATION CVAC  
PAL

REMARQUES:

1. TOUS LES MATÉRIELS, ÉQUIPEMENTS ET ACCESSOIRES SERONT FOURNIS PAR LA PARTIE CONTRACTANTE MÉCANIQUE. VOIR DESSIN E-300 HORAIRES DE L'ÉQUIPEMENT ET DÉTAILS.
2. INSTALLER NOUVELLE CHAUFFAGE ÉLECTRIQUE AU TERMINAISONS POUR CÂBLES EXISTANTS.
3. INSTALLER NOUVELLE CHAUFFAGE ÉLECTRIQUE ET FAIRE PASSER LE CÂBLAGE PAR PANNEAUX B.
4. INSTALLER CÂBLAGE ET THERMOSTAT POUR LES POMPES DE CHAUFFAGE HP-2 ET HP-3 INSTALLÉES AU MUR INTÉRIEUR.
5. SERVICE ÉLECTRIQUE À TROUVER ET À UTILISER LE RÉSERVOIR UTILISÉE PAR L'ANCIENNE POMPE.
6. INSTALLER CÂBLAGE ET COMMANDES CU-2 ET CU-3.
7. LA PARTIE CONTRACTANTE DOIT COORDONNER LEUR HORAIRE DE DÉMOLITION AVEC LES OPÉRATEURS DU DEUXIÈME ÉTAGE POUR ÉVITER L'INTERRUPTION DE LEUR TRAVAIL.

REV	DATE	DESCRIPTION	PAR
B	2022-03-10	ISSUE POUR L'APPEL DES OFFRES	RAM
A	2021-11-05	ISSUE POUR VÉRIFICATION PAR CLIENT	RAM

SCÉAU:

AVERTISSEMENT: CE DESSIN EST LA PROPRIÉTÉ INTELLECTUELLE DE WSP CANADA INC. AUCUNE RÉVISION, REPRODUCTION OU TOUT AUTRE USAGE N'EST PERMIS SANS L'AUTORISATION ÉCRITE DE WSP CANADA INC. L'ENTREPRENEUR DEVA VERIFIER TOUTES LES DIMENSIONS AUX PLANS ET FAIRE LOCALISER TOUS LES SERVICES D'UTILITES PUBLIQUES ET RAPPORTER TOUTES ERREURS OU OMISSIONS AVANT DE COMMENCER LES TRAVAUX.

ÉCHELLE ORIGINALE: COMME MONTRÉ	DATE: 2021-11-05
PRÉPARÉ PAR: AS	
VÉRIFIÉ PAR: AS	
AJUSTÉ PAR: RAM	

SI CETTE BARRE NE MESURE PAS 25mm, AJUSTER VOTRE ÉCHELLE DE TRAÇAGE.

DISCIPLINE: ÉLECTRIQUE



WSP Canada Inc.  
203 Wellman Croissant, Saskatoon, SK, S7T 0J1  
T 306-518-0237 | www.wsp.com

NO PROJET: 211-11106-00

CLIENT:

AGENCE SPATIALE CANADIENNE

# RÉF. CLIENT: --

PROJET:

ASC BÂTISSE DE SUPPORT  
POUR DES ANTENNES

TITRE:

BÂTISSE DE SUPPORT POUR  
DES ANTENNES  
PLANS D'ÉTAGE  
ÉLECTRIQUE  
INSTALLATION

NUMÉRO DU FEUILLET:

E-200

REV:

B

EN CAS DE DIVERGENCES ENTRE LES VERSIONS ANGLAISE ET FRANÇAISE DE CET DOCUMENT, SUIVRE LA VERSION ANGLAISE.





