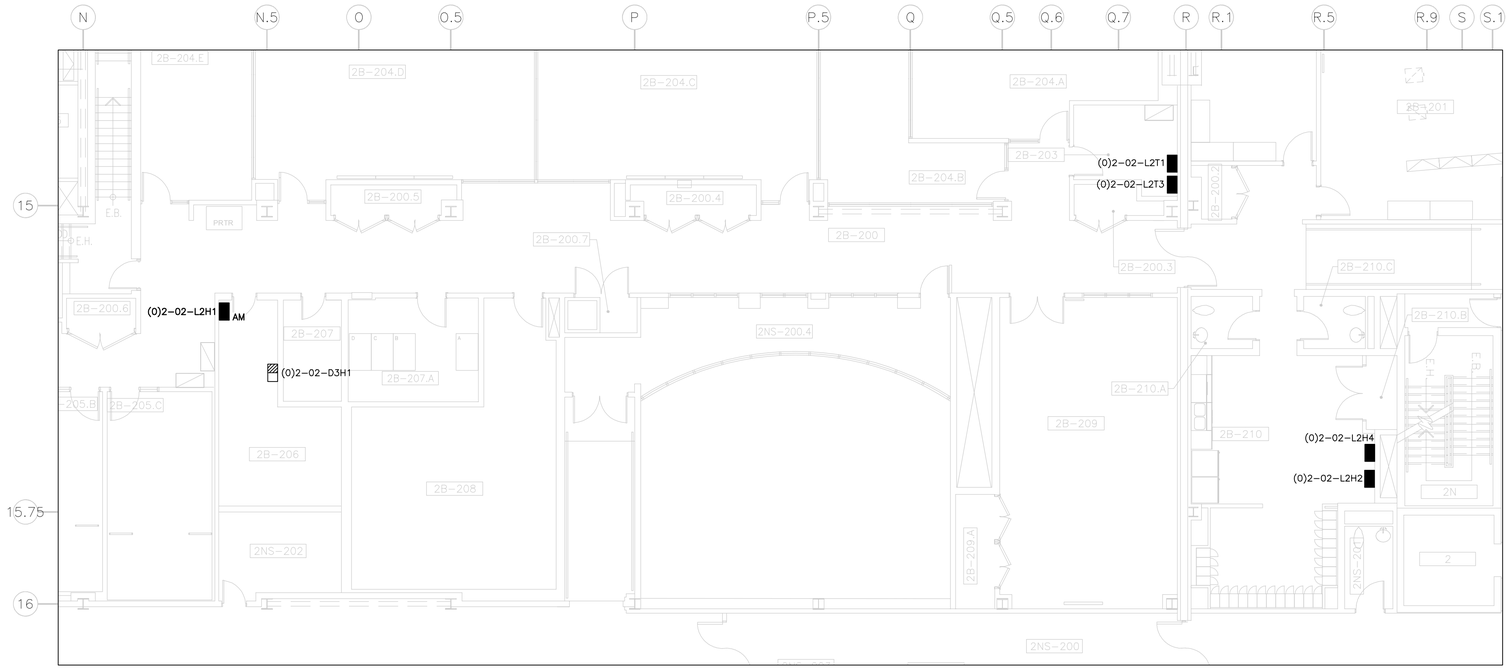

DÉMOLITION
DEMOLITION

ÉCHELLE/SCALE: 1:100

NOTE(S) GÉNÉRALE(S) DÉMOLITION: /
GENERAL DEMOLITION NOTE(S):

- **SAUF INDICATION CONTRAIRES, TOUS LES ÉQUIPEMENTS MONTRÉS DANS LA ZONE DES TRAVAUX SONT EXISTANTS À CONSERVER./**
  EXCEPT OTHERWISE NOTICES, ALL THE EQUIPMENTS SHOWN IN THE WORKING ZONE ARE EXISTING TO REMAIN.

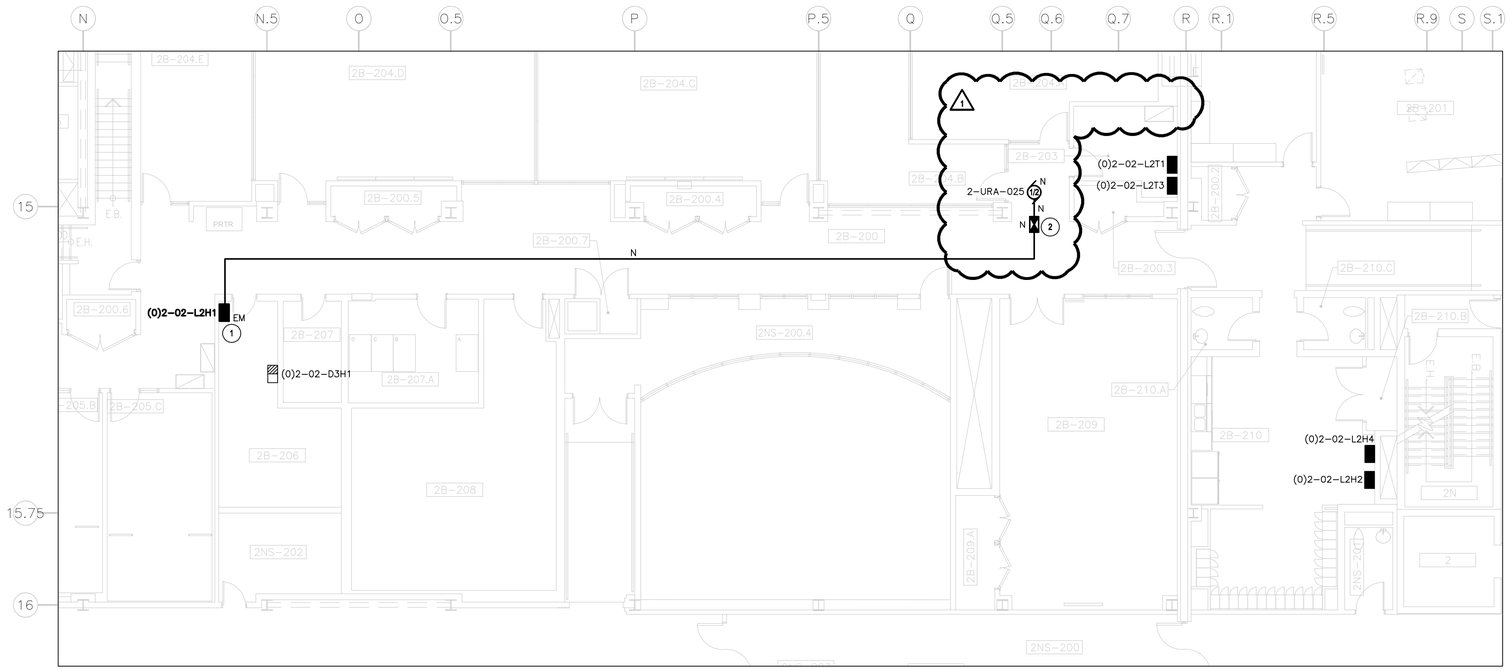

RÉAMÉNAGEMENT
NEW LAYOUT

ÉCHELLE/SCALE: 1:100

NOTE(S) GÉNÉRALE(S) RÉAMÉNAGEMENT: /
GENERAL NEW LAYOUT NOTE(S):

- **SAUF INDICATION CONTRAIRES, TOUS LES ÉQUIPEMENTS MONTRÉS DANS LA ZONE DES TRAVAUX SONT EXISTANTS CONSERVÉS./**
  EXCEPT OTHERWISE NOTICES, ALL THE EQUIPMENTS SHOWN IN THE WORKING ZONE ARE KEPT.

NOTE(S) SPÉCIFIQUE(S) RÉAMÉNAGEMENT: /
SPECIFIC NEW LAYOUT NOTE(S):

1. **RACCORDER LE DÉMARREUR MAGNÉTIQUE À UN DISJONCTEUR EXISTANT 15A-1P-120V DU PANNEAU (0)2-02-L2H1./**
   CONNECT THE MAGNETIC STARTER TO AN EXISTING 15A-1P-120V CIRCUIT BREAKER IN PANEL (0)2-02-L2H1.
2. **INSTALLER LE DÉMARREUR DANS L'ENTREPLAFOND. COORDONER L'EMPLACEMENT EXACTE SELON LA POSITION FINALE DE L'UNITÉ DE VENTILATION./**
   COORDINATE THE EXACT LOCATION ACCORDING TO THE FINAL POSITION OF THE VENTILATION UNIT

Services publics et Approvisionnement Canada
Direction générale des biens immobiliers
Région du Québec

Public Services and Procurement Canada
Real Property branch
Quebec region

Canada

Plan clé / *Key Plan*

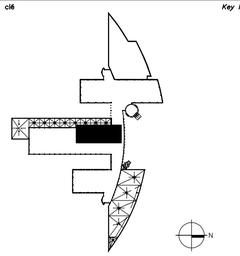

Avis / *Disclaimer*

- Ce document est émis pour consultation seulement, il ne doit pas être utilisé à des fins de construction.
- Ne jamais prendre de mesures à l'échelle sur ce document.
- ***This document is for reference purposes only and should not be used for construction.***
- ***Never take measurements to scale on this document.***

Consultants / *Consultants*

_bouthillette parizeau
systèmes évolués de bâtiments
www.bpa.ca

Document signé numériquement / Digitally signed document

Pierre Caouette 134006 QUÉBEC
2022-09-02

Dandavino-Tardif 8020700 QUÉBEC
2022-09-02

révisions / *revisions*	description / *description*	date / *jj.mm.aaaa / dd.mm.yyyy*
1	ADDENDA ELE-001 / *ADDENDUM ELE-001*	02.09.2022
0	AUTORISÉ POUR SOUMISSIONS / *AUTORIZED FOR TENDER*	26.08.2022

A no. du détail / *detail no.*
B no. de la feuille où détail exigé / *sheet no. where detail required*
C no. de la feuille où détaillé / *sheet no. where detailed*

Projet / *Project*

AGENCE SPATIALE CANADIENNE
CANADIAN SPACE AGENCY
6767 ROUTE DE L'AÉROPORT
SAINT HUBERT, QUÉBEC
J3Y 8Y9

CLIMATISATION DE LA SALLE N° 2B-203
AIR-CONDITIONING OF ROOM 2B-203

Dessin / *Drawing*

ÉLECTRICITÉ
ELECTRICAL

SERVICES
NIVEAU 2
DÉMANTÈLEMENT ET RÉAMÉNAGEMENT

SERVICES
LEVEL 2
DEMOLITION AND NEW LAYOUT

Conçu par / *Designed by*	D. DANDAVINO-TARDIF
Date / *jj.mm.aaaa/dd.mm.yyyy*	26.08.2022
Dessiné par / *Drawn by*	V. SAMUILAVA
Date / *jj.mm.aaaa/dd.mm.yyyy*	26.08.2022
Approuvé par / *Approved by*	P. CAOUETTE
Date / *jj.mm.aaaa/dd.mm.yyyy*	26.08.2022
Gestionnaire de projet TPSGC / *PWGSC Project Manager*	ALAIN DION
No de projet / *Project no* (Consultant / *Consultant*)	2020-134-1024
No de projet / *Project no* (Client / *Client*)	A00011.02.05
No de plan ou de dessin / *Plan or drawing no*	2020-134-1024-E2
No de projet / *Project no* (TPSGC / *PWGSC*)	
No de feuille / *Sheet no*	E02/02

AutoCAD