


PAVILLONS
1 ET 3

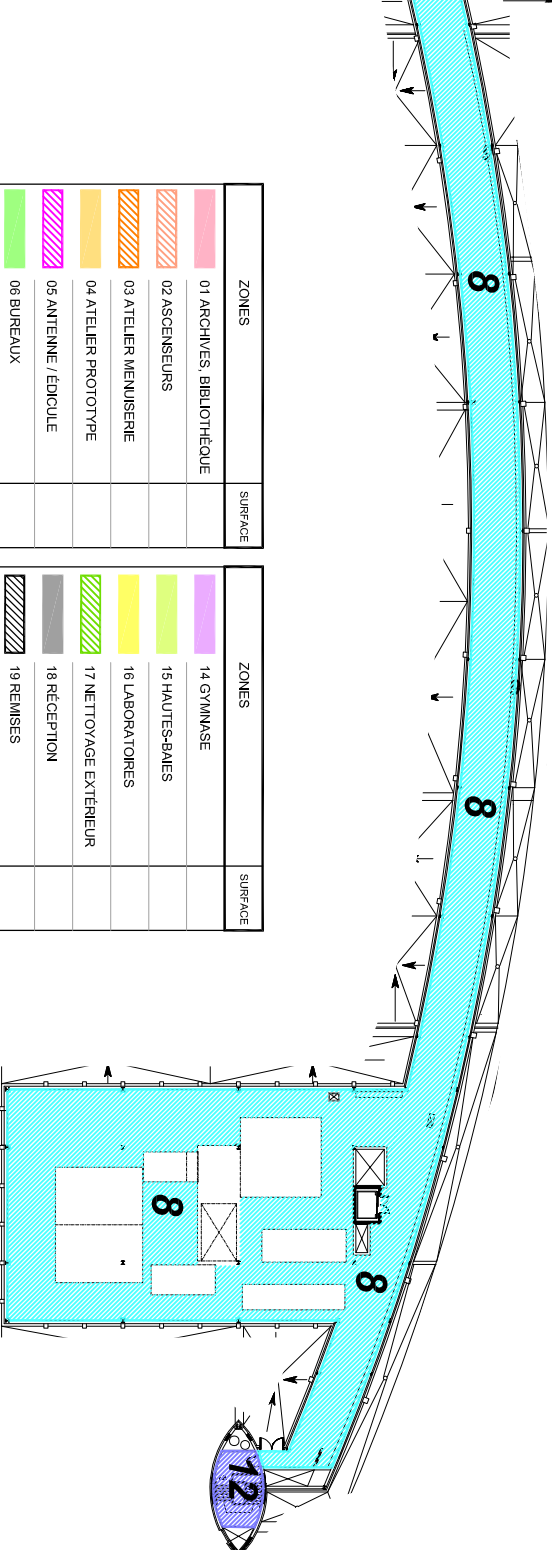

PROMENADE

PAVILLON 4

ZONES	SURFACE	ZONES	SURFACE
01 ARCHIVES, BIBLIOTHÈQUE		14 GYMNASÉ	
02 ASCENSEURS		15 HAUTES-BAIES	
03 ATELIER MENUISERIE		16 LABORATOIRES	
04 ATELIER PROTOTYPE		17 NETTOYAGE EXTÉRIEUR	
05 ANTENNE / EDICULE		18 RÉCEPTION	
06 BUREAUX		19 REMISES	
07 CAFÉTÉRIA		20 SALLE DE COMPACTEUR	
08 CHAMBRE MÉCANIQUE	1 521 m²	21 SALLES ÉLECTRIQUES	
09 CORRIDORS		22 SECTEUR EXÉCUTIF	
10 SALLE INFORMATIQUE		23 SALLES DE CONFÉRENCES	
11 ENTRÉES / ACCUEIL		24 CONTRÔLE / SÉCURITÉ	
12 ESCALIERS SECONDAIRES	39 m²	25 TOILETTES	
13 GUÉRITÉ		SURFACE TOTALE	1 560 m²

A.S.C. NIVEAU 4