



GUÉRITE

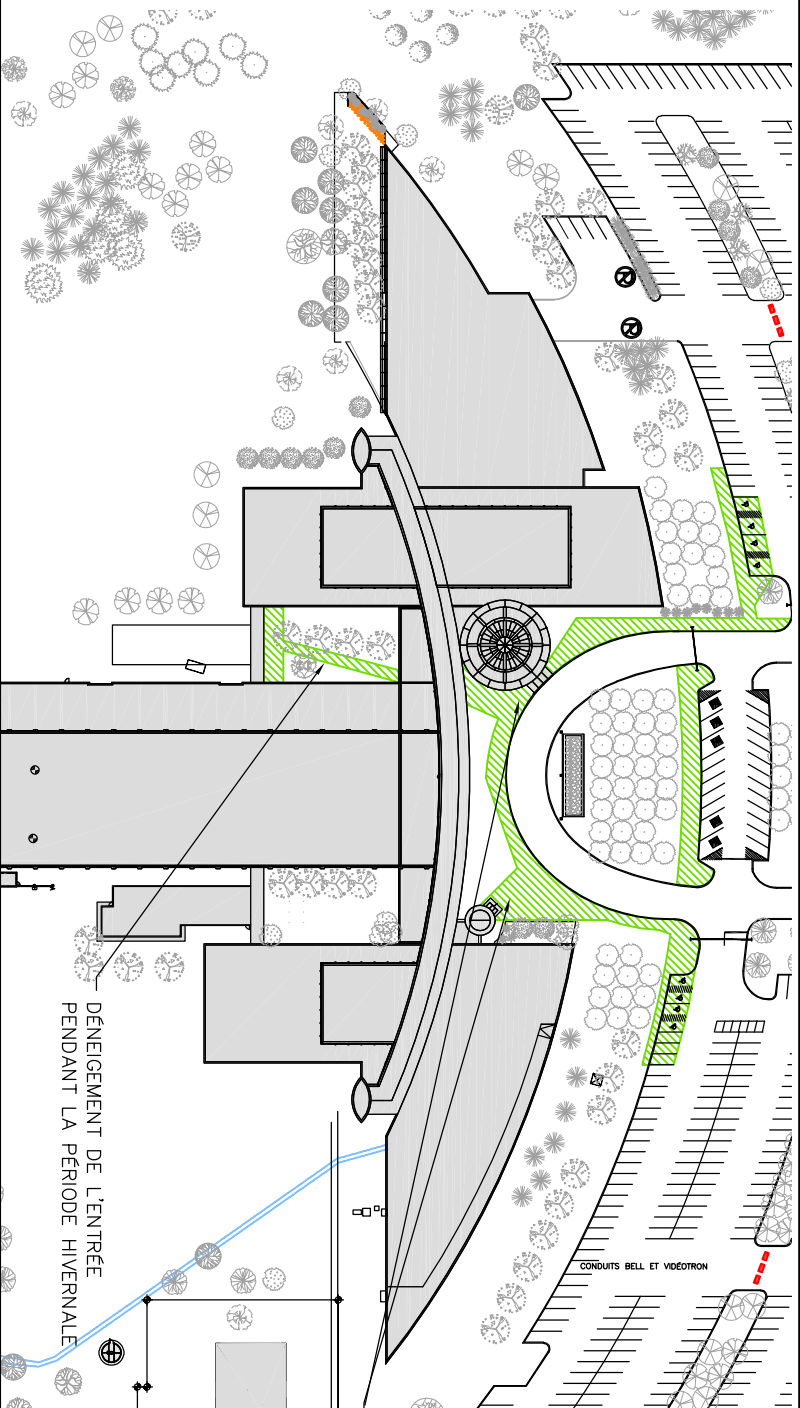

DÉNÈGELEMENT DE L'ENTRÉE PENDANT LA PÉRIODE HIVERNALE

ZONES	SURFACE
	67 m²
	1 580 m²
SURFACE TOTALE	1 657 m²


Agence spatiale
 Canadian Space
 Centre spatial John H. Chapman
 5767 route de l'aéroport
 Saint-Laurent (Québec)
 J3Y 8Y9

A.S.C. EXTÉRIEUR

projet/projekt
PROFIL DE SALUBRITÉ
 No piece/room nr
 SECTION 3.9 ENTRETIEN HIVERNAL

conçu/designed
 M. THÉROUX
 date
 MAI 2013
 dernière révision/last updated
 NOVEMBRE 2017
 approuvé/approved
 B. HACHÉ
 échelle
 12/12