



ZONES	SURFACE
01 ARCHIVES, BIBLIOTHÈQUE	50 m²
02 ASCENSEURS	
03 ATELIER MENUISERIE	117 m²
04 ATELIER PROTOTYPE	
05 ANTENNE / ÉDICULE / ESF	
06 BUREAUX	880 m²
07 CAFÉTÉRIA	30 m²
08 CENTRALE THERMIQUE (SALLE MÉCANIQUE)	93 m²
09 CORRIDORS	241 m²
10 SALLE INFORMATIQUE	208 m²
11 ENTRÉES / ACCUEIL	
12 ESCALIERS SECONDAIRES	97 m²
13 GUÉRITÉ	
14 GYMNASÉ	
15 HAUTES-BAIES	431 m²
16 LABORATOIRES	37 m²
17 NETTOYAGE EXTÉRIEUR	
18 RÉCEPTION	116 m²
19 REMISES	9 m²
20 SALLE DE COMPACTEUR	
21 SALLES ÉLECTRIQUES	27 m²
22 SECTEUR EXÉCUTIF	
23 SALLES DE CONFÉRENCES	137 m²
24 CONTRÔLE / SÉCURITÉ	705 m²
25 TOILETTES	28 m²
SURFACE TOTALE	3 206 m²

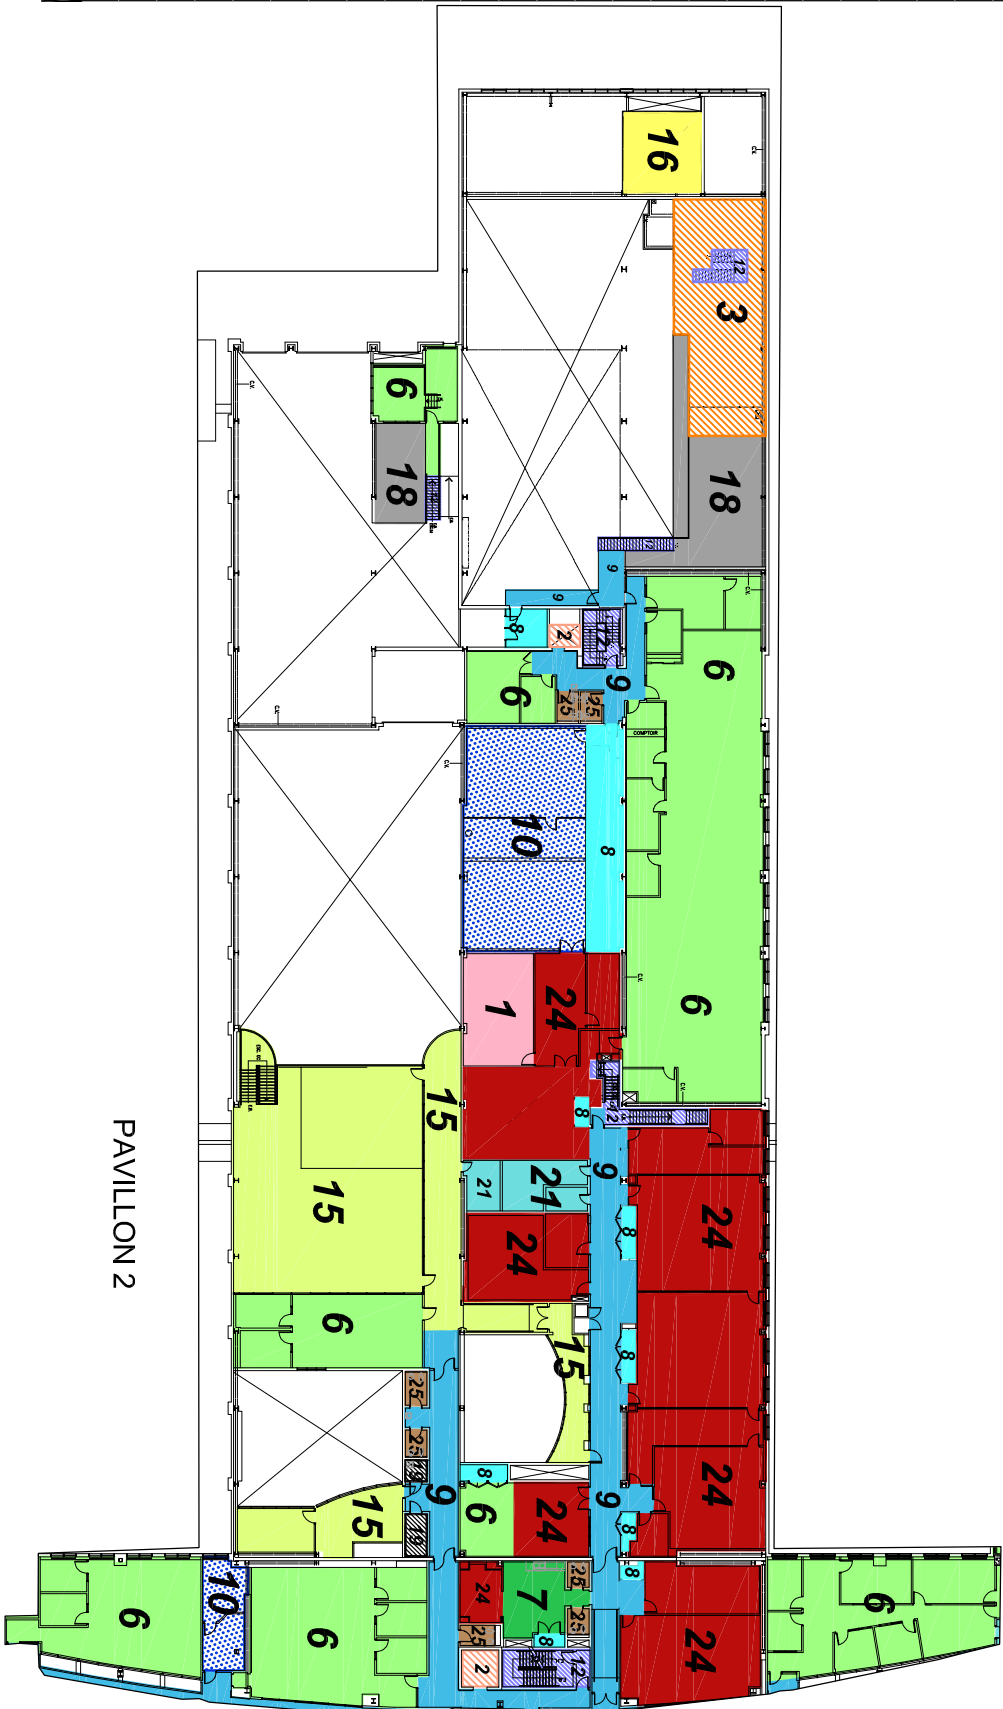

	Agence spatiale Canadienne Sécurité et installations Centre spatial John H. Chapman 5767, route de l'aéroport Saint-Jérôme (Québec) J3V 8Y2	Canadian Space Agency Security and Facilities John H. Chapman Space Centre 5767, route de l'aéroport St-Jérôme (Québec) J3V 8Y2
---	---	---

A.S.C. NIVEAU 2

projet/projet PROFIL DE SALUBRITÉ	conçu/designed M. THÉROUX	approuvé/approved B. HACHE
No pièce/room no PAVILLON 2, NIVEAU 2	date MAI 2013	dernière révision/last updated NOVEMBRE 2017
		6/12