



LÉGENDE	SURFACE
TAPIS	1 165 m <sup>2</sup>
TUILLE	61 m <sup>2</sup>
GRANITE	
PL. ACCESS. TAPIS	
PL. ACCESS. TUILLE	
CÉRAMIQUE	81 m <sup>2</sup>
BÉTON	
BOIS	
CAOUTCHOUC	
MARMOLEUM	
SURFACE TOTALE PAVILLON 4	1 307 m <sup>2</sup>

LÉGENDE	SURFACE
TAPIS	79 m <sup>2</sup>
TUILLE	
GRANITE	
PL. ACCESS. TAPIS	
PL. ACCESS. TUILLE	
CÉRAMIQUE	
BÉTON	
BOIS	
CAOUTCHOUC	
MARMOLEUM	
SURFACE TOTALE PAVILLON 6	79 m <sup>2</sup>

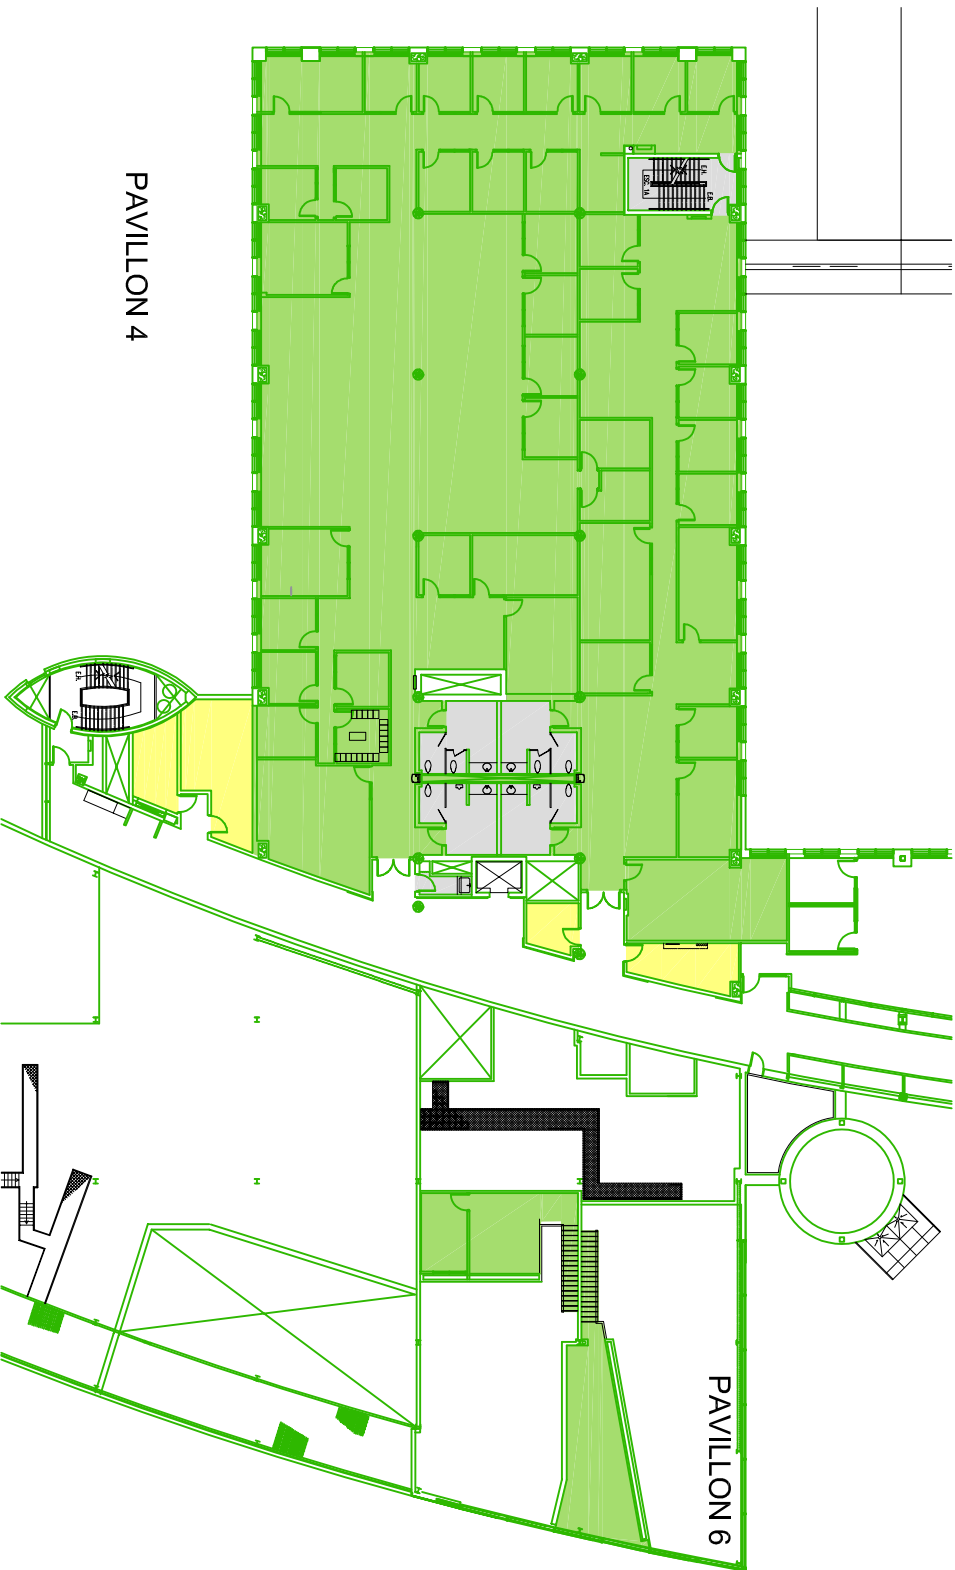


**Agence spatiale**  
 Canadian Space Agency  
 Sécurité et installations  
 Security and Facilities  
 Centre spatial John H. Chapman  
 John H. Chapman Space Centre  
 5767 route de l'aéroport  
 Saint-Laurent (Québec)  
 J3Y 8Y9

**NIVEAU 2**

projet/projekt  
**SURFACE DES PLANCHERS**  
 No pièce/room nr  
 PAVILLONS 4 ET 6 NIVEAU 2

conçu/designed  
 M. THÉROUX  
 date  
 MAI 2013  
 dernière révision/last updated  
 NOVEMBRE 2017  
 approuvé/approved  
 B. HACHÉ  
 écrite  
 8 / 14