



APPENDICE 1 – PLAN DES ATELIERS DU CANAL-DE-CHAMBLY

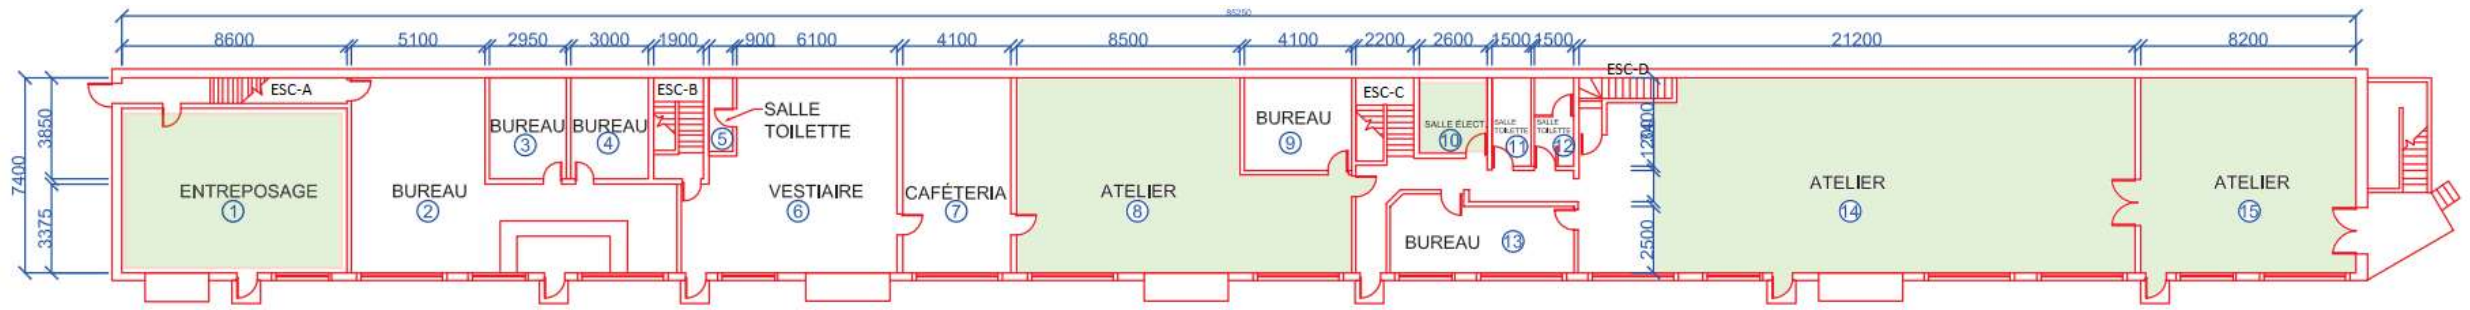

RDC

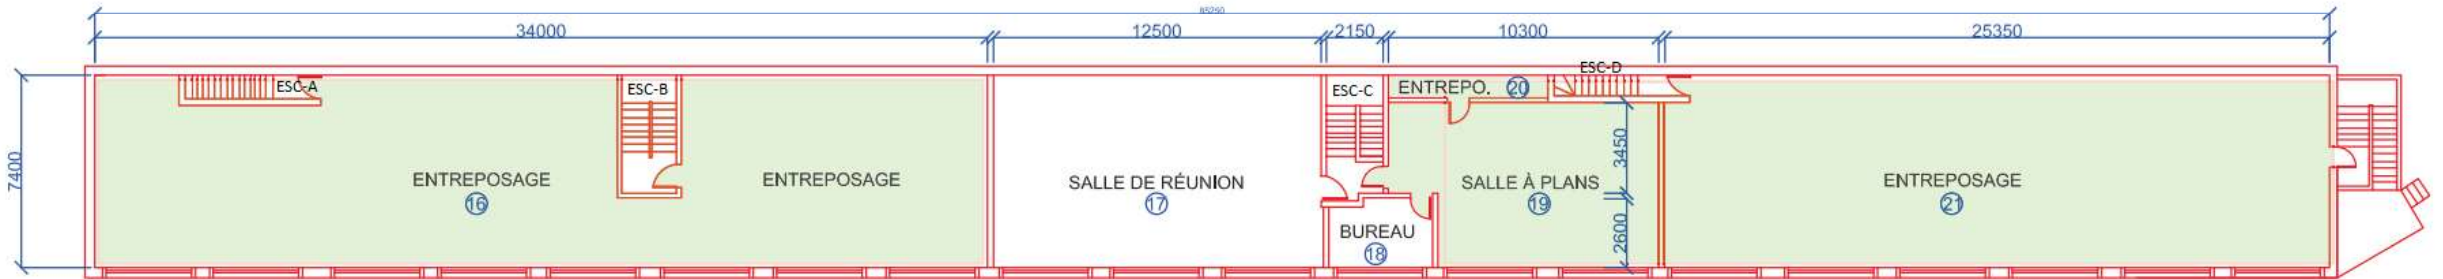

1er ÉTAGE

ZONES PAS D'ENTRETIEN


NOTE: LES COTATIONS SONT EN MM.
LES DIMENSIONS SONT APPROXIMATIVES.


NOTE : LES COTATIONS SONT EN MM.
LES DIMENSIONS SONT APPROXIMATIVES.




REZ DE CHAUSSÉE

APPENDICE 2 – PLAN DES ATELIERS DU CANAL-DE-LACHINE (2^E ÉTAGE)

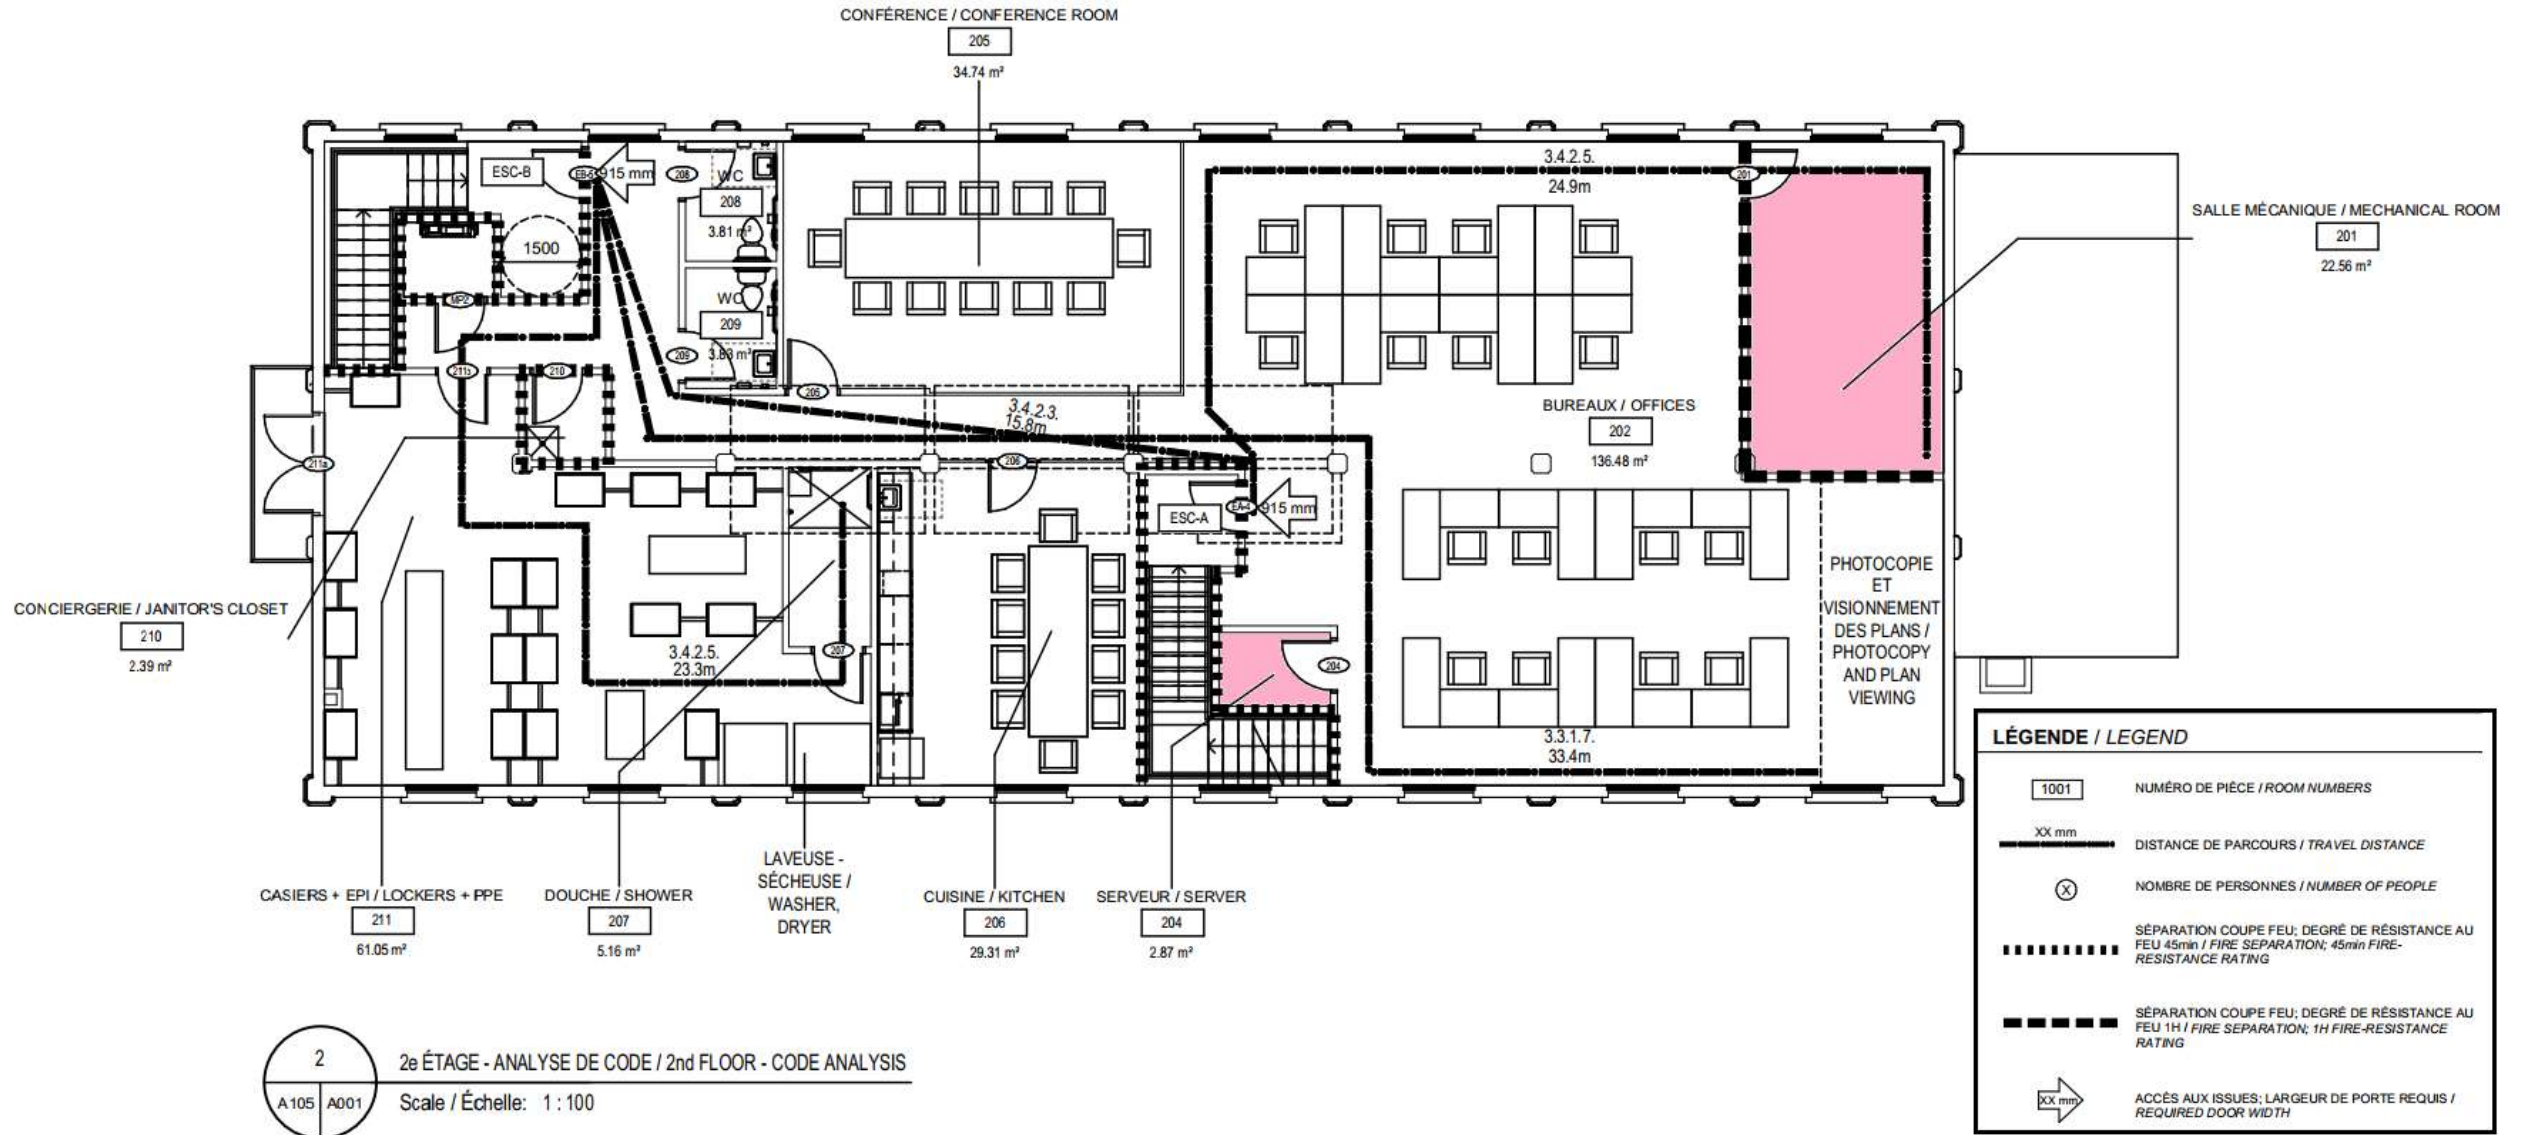

 : Zone sans entretien

APPENDICE 2 – PLAN DES ATELIERS DU CANAL-DE-LACHINE (REZ-DE-CHAUSSÉE)

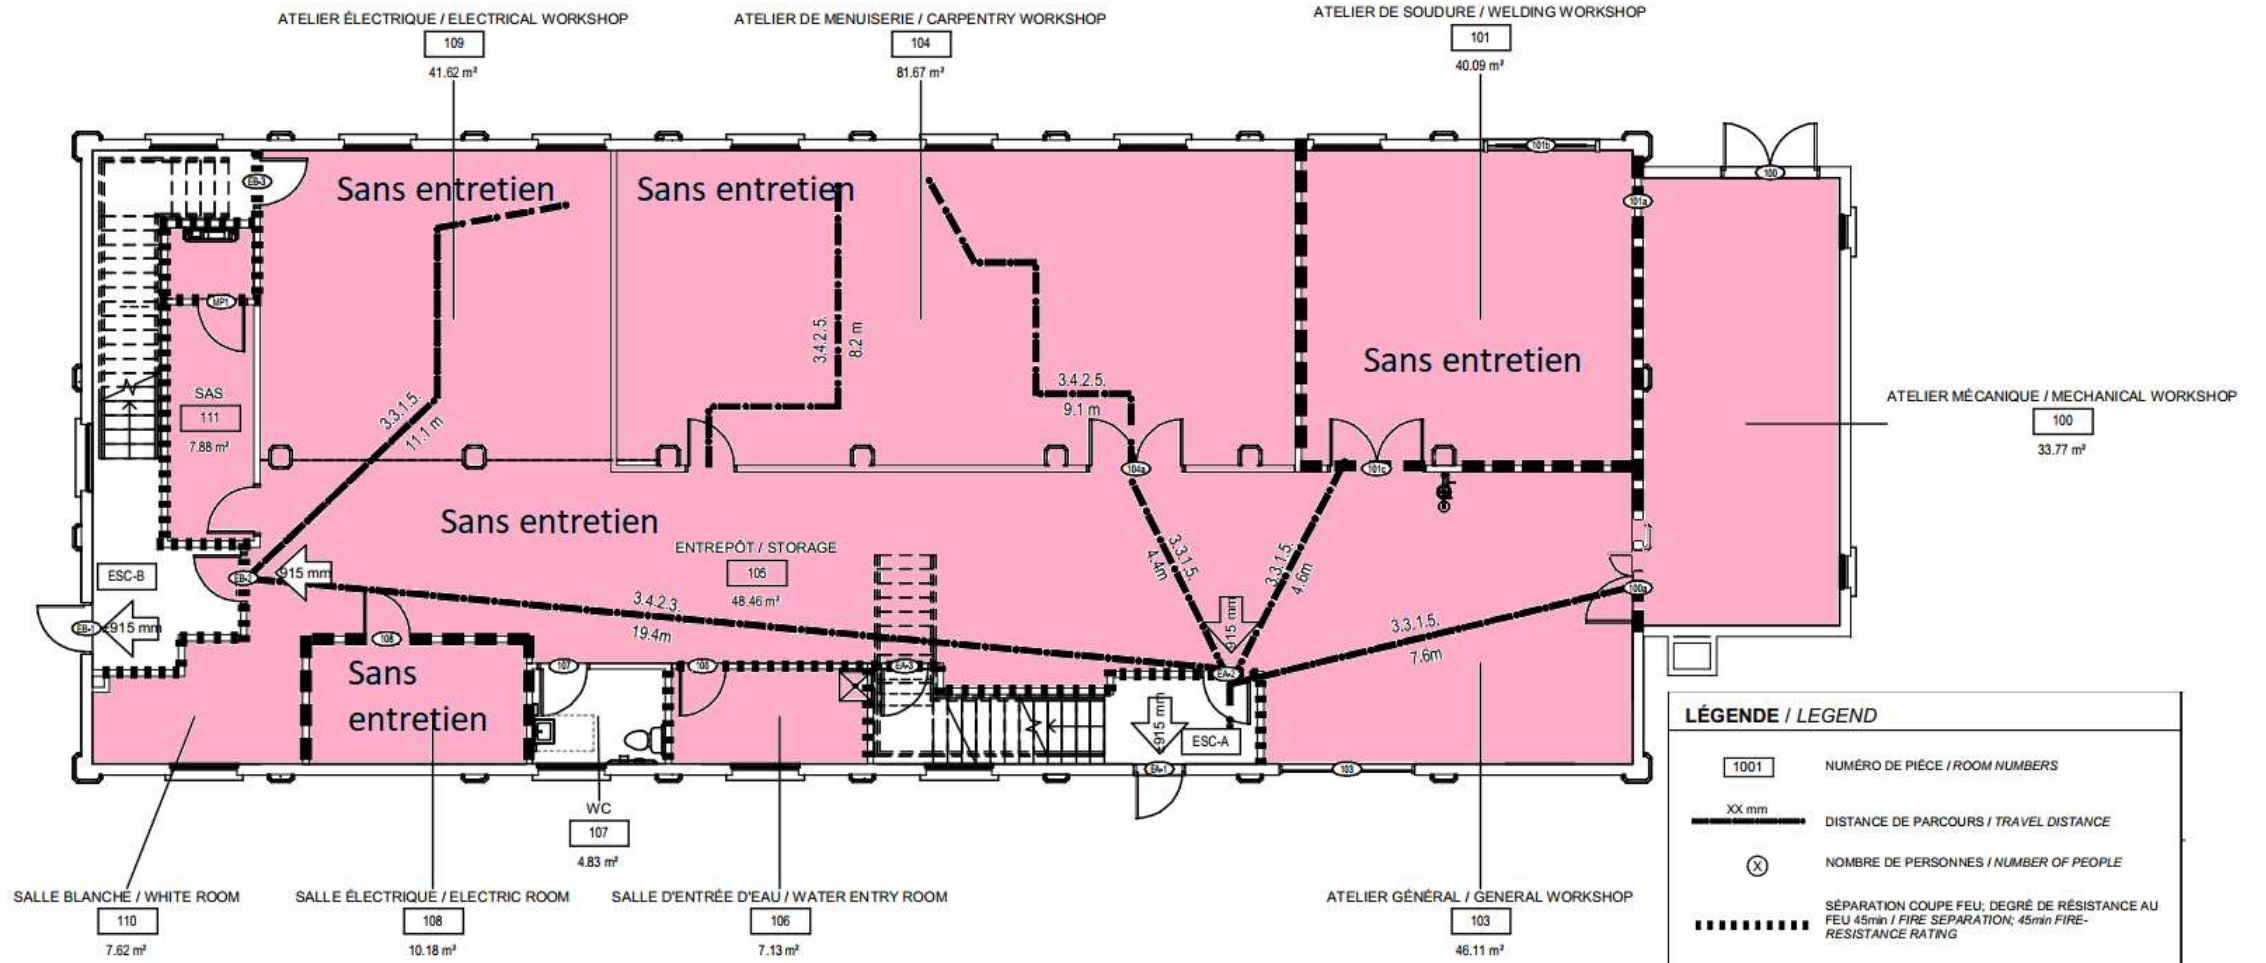

LÉGENDE / LEGEND


	NUMÉRO DE PIÈCE / ROOM NUMBERS
	DISTANCE DE PARCOURS / TRAVEL DISTANCE
	NOMBRE DE PERSONNES / NUMBER OF PEOPLE
	SÉPARATION COUPE FEU; DEGRÉ DE RÉSISTANCE AU FEU 45min / FIRE SEPARATION; 45min FIRE-RESISTANCE RATING
	SÉPARATION COUPE FEU; DEGRÉ DE RÉSISTANCE AU FEU 1H / FIRE SEPARATION; 1H FIRE-RESISTANCE RATING
	ACCÈS AUX ISSUES; LARGEUR DE PORTE REQUIS / REQUIRED DOOR WIDTH

1 REZ-DE-CHAUSSÉE - ANALYSE DE CODE / GROUND FLOOR - CODE ANALYSIS
 A105 A001 Scale / Échelle: 1 : 100

: Zone sans entretien

TOILETTE À ENTRETIEN

ZONES PAS D'ENTRETIEN

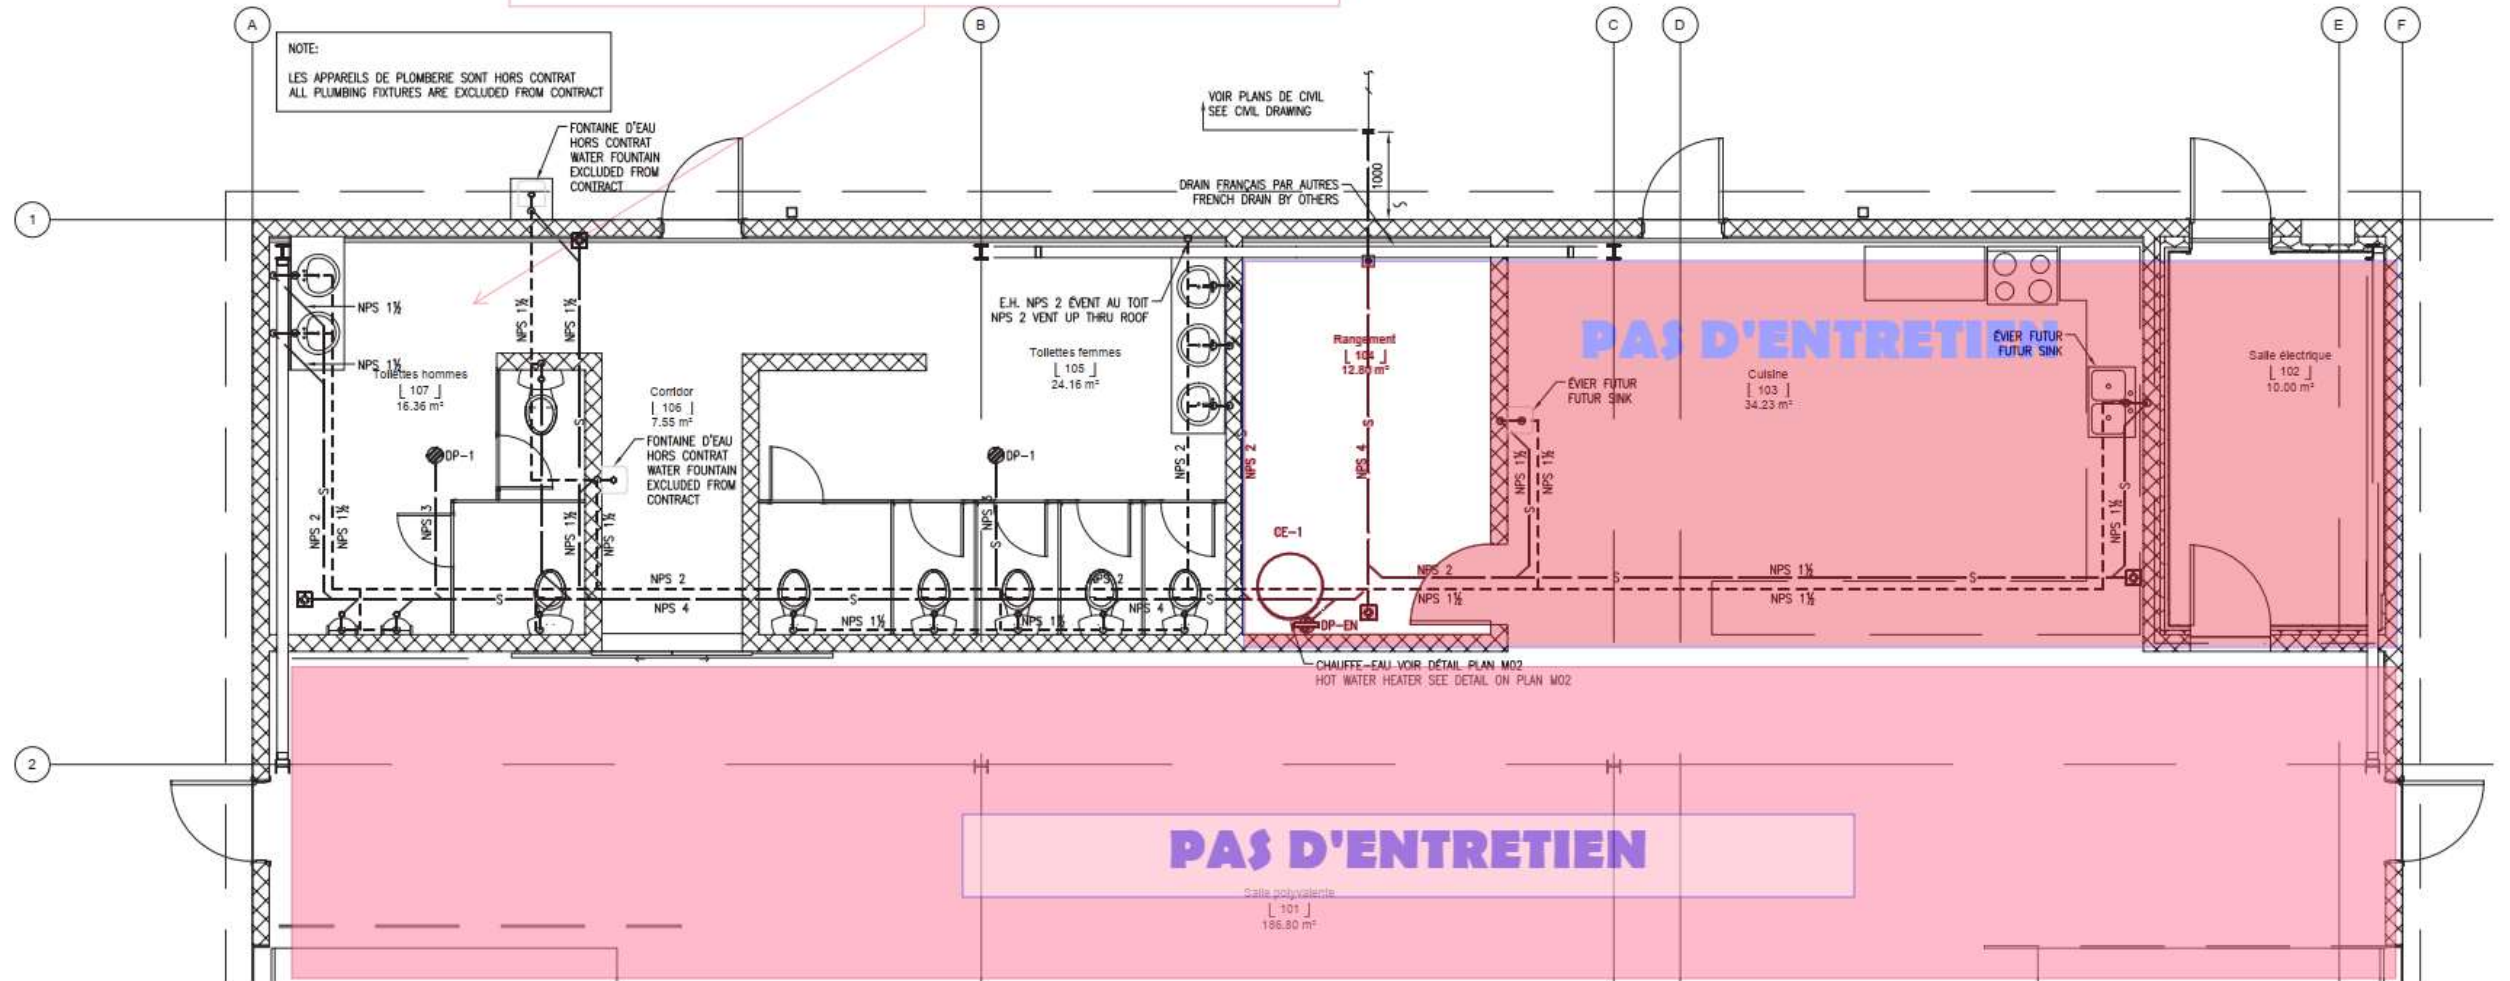

DRAINAGE SANITAIRE
SANITARY DRAINAGE