

NOTES GÉNÉRALES / GENERAL NOTES


LES DESSINS DE L'EXISTANT SONT UNE MISE EN PLAN DE LA SITUATION EXISTANTE DU BÂTIMENT, RELÉVÉ EN DATE DU: 19 JUIN 2023 / THE EXISTING DRAWINGS REPRESENT THE EXISTING SITUATION OF THE BUILDING, SURVEYED ON: JUNE 19TH, 2023;

LES DIMENSIONS DOIVENT ÊTRE VÉRIFIÉES PAR L'ENTREPRENEUR GÉNÉRAL AVANT LE DÉBUT DES TRAVAUX / THE DIMENSIONS MUST BE VERIFIED BY THE GENERAL CONTRACTOR BEFORE THE START OF THE WORKS;

L'ENTREPRENEUR GÉNÉRAL DOIT COORDONNER TOUTES MODIFICATIONS, VÉRIFICATIONS ET/OU RECOMMANDATIONS FAITES PAR DES FABRICANTS ET/OU CONSULTANTS AVANT LE COMMENCEMENT DES TRAVAUX / THE GENERAL CONTRACTOR MUST COORDINATE ANY MODIFICATIONS, VERIFICATIONS AND/OR RECOMMENDATIONS MADE BY MANUFACTURERS AND/OR CONSULTANTS BEFORE THE START OF THE WORKS;


ZED ARCHITECTES N'EST PAS LE CONCEPTEUR DE L'ÉDIFICE EXISTANT / ZED ARCHITECTES IS NOT THE DESIGNER OF THE EXISTING BUILDINGS;

CES DESSINS SONT LA PROPRIÉTÉ EXCLUSIVE DE L'ARCHITECTE, ILS NE DOIVENT PAS ÊTRE UTILISÉS SANS PERMISSION / THESE DRAWINGS ARE THE EXCLUSIVE PROPERTY OF THE ARCHITECT, THEY SHOULD NOT BE USED WITHOUT PERMISSION;

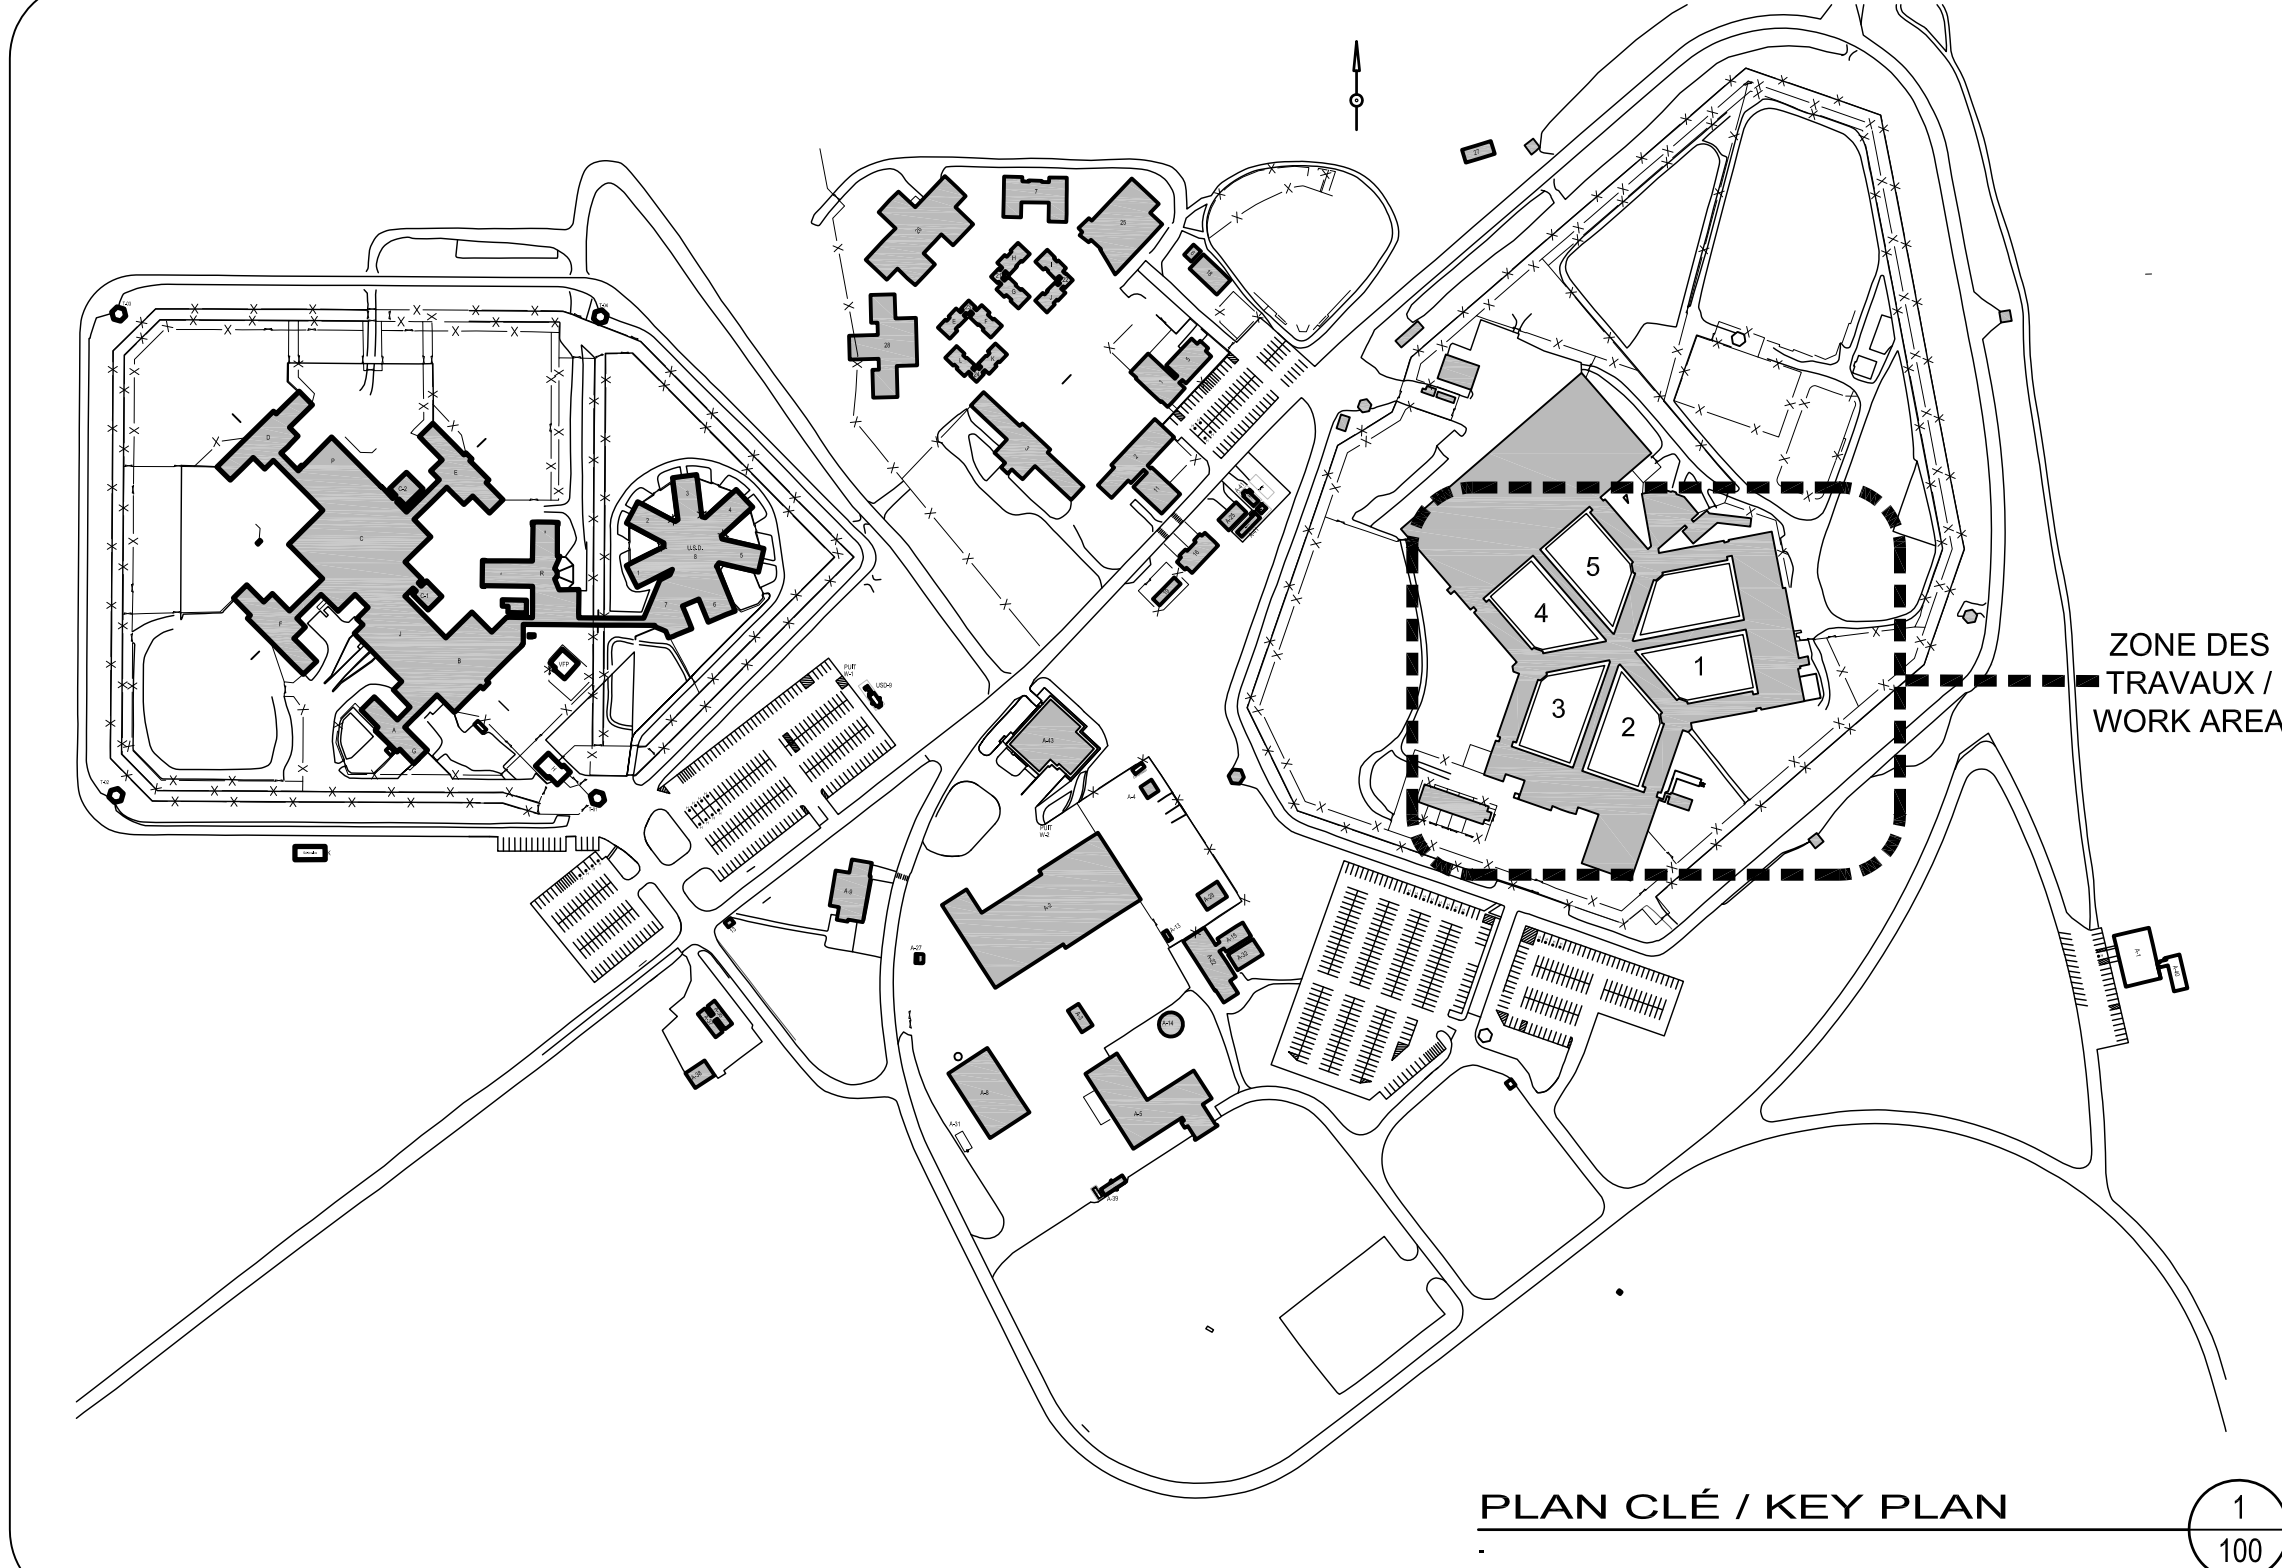


PLAN CLÉ / KEY PLAN
ÉCHELLE: 1:100


Ce document ne doit pas être utilisé à des fins de construction / This document must not be used for construction purposes

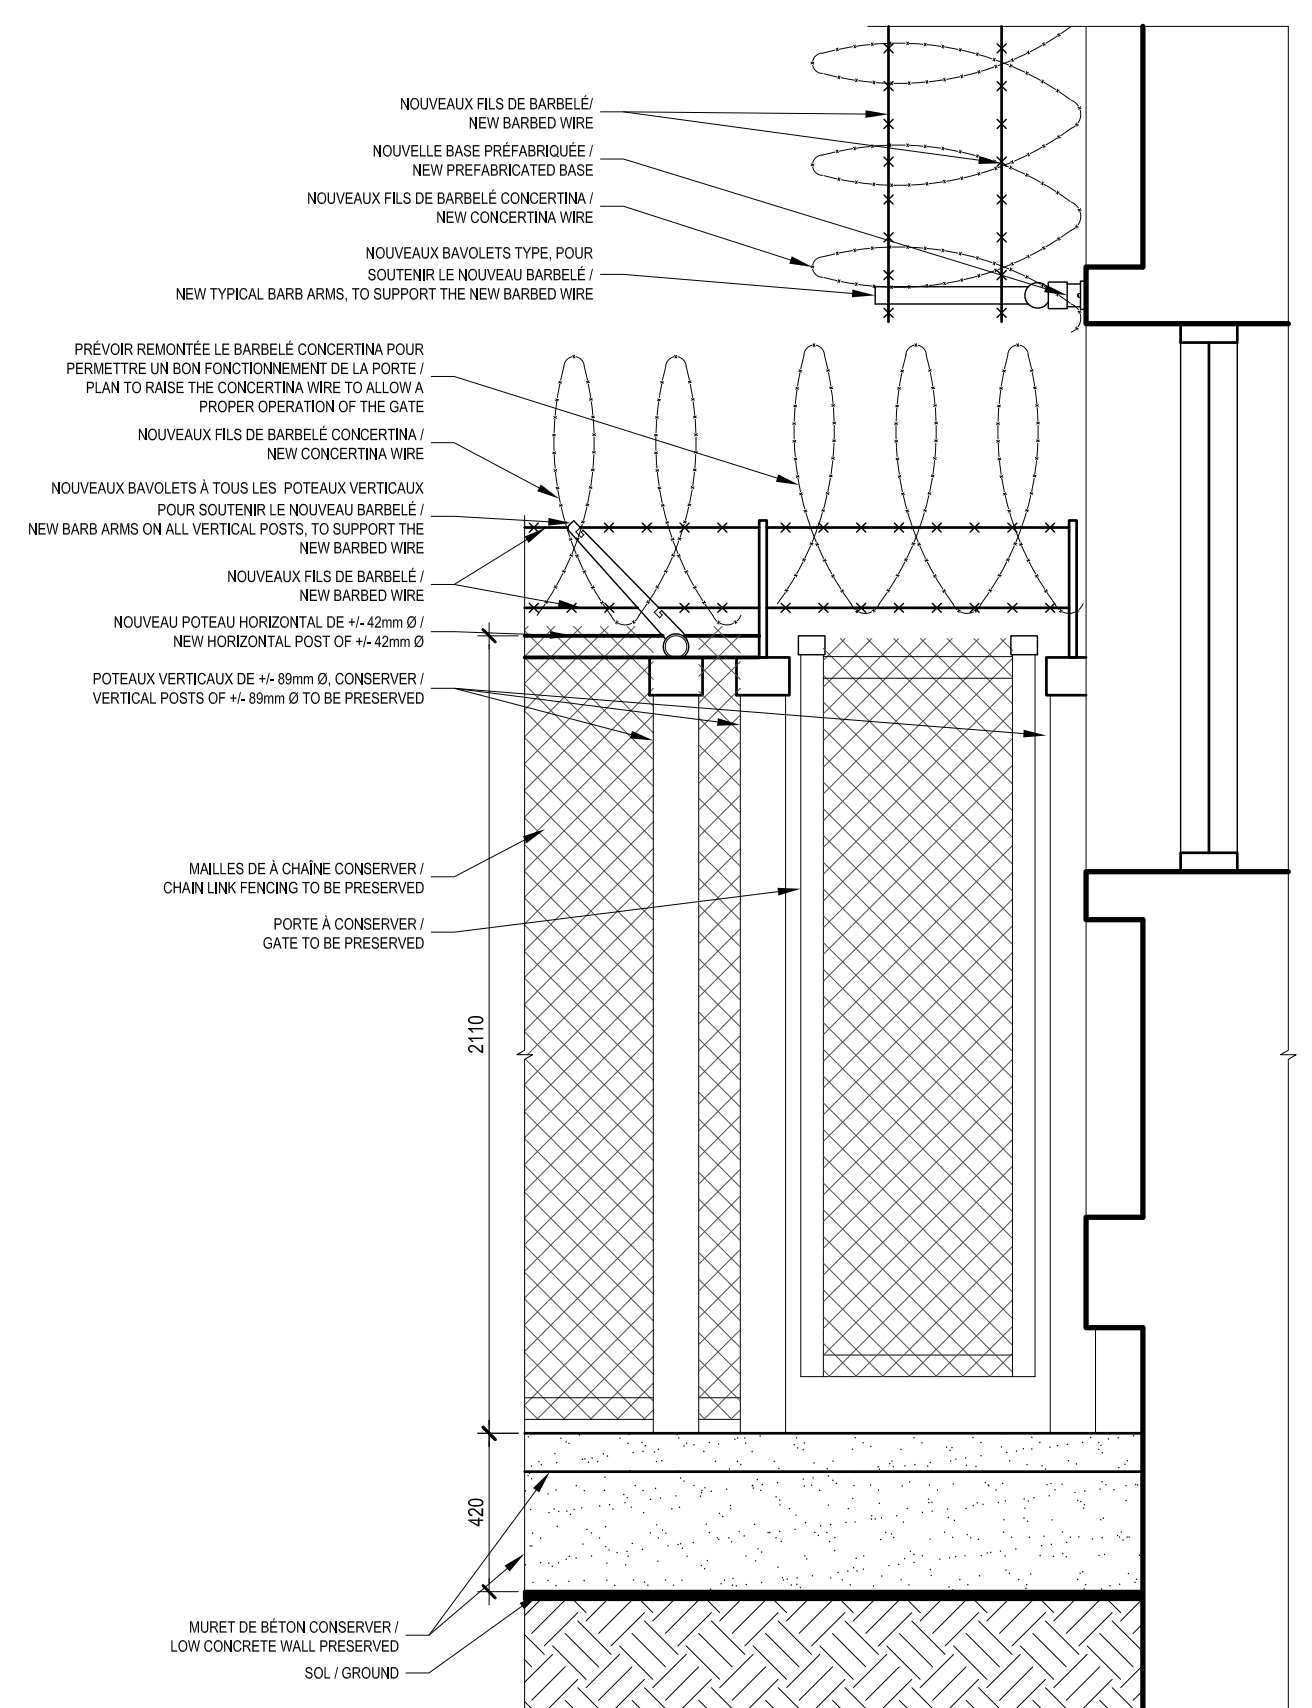

ÉLEVATION PORTE DE CLÔTURE EXISTANTE / ELEVATION EXISTING FENCE GATE
ÉCHELLE: 1:20

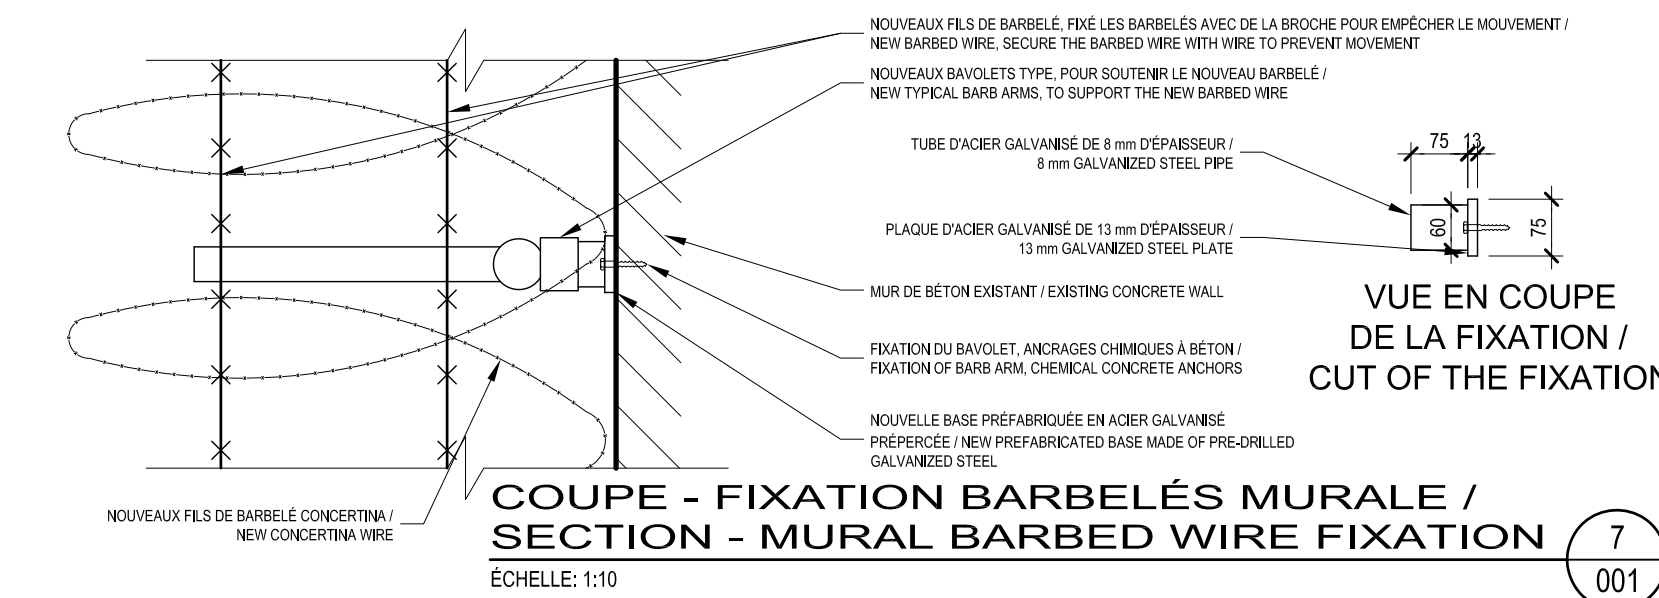


COUPE - FIXATION BARBELÉS MURALE / SECTION - MURAL BARBED WIRE FIXATION
ÉCHELLE: 1:10

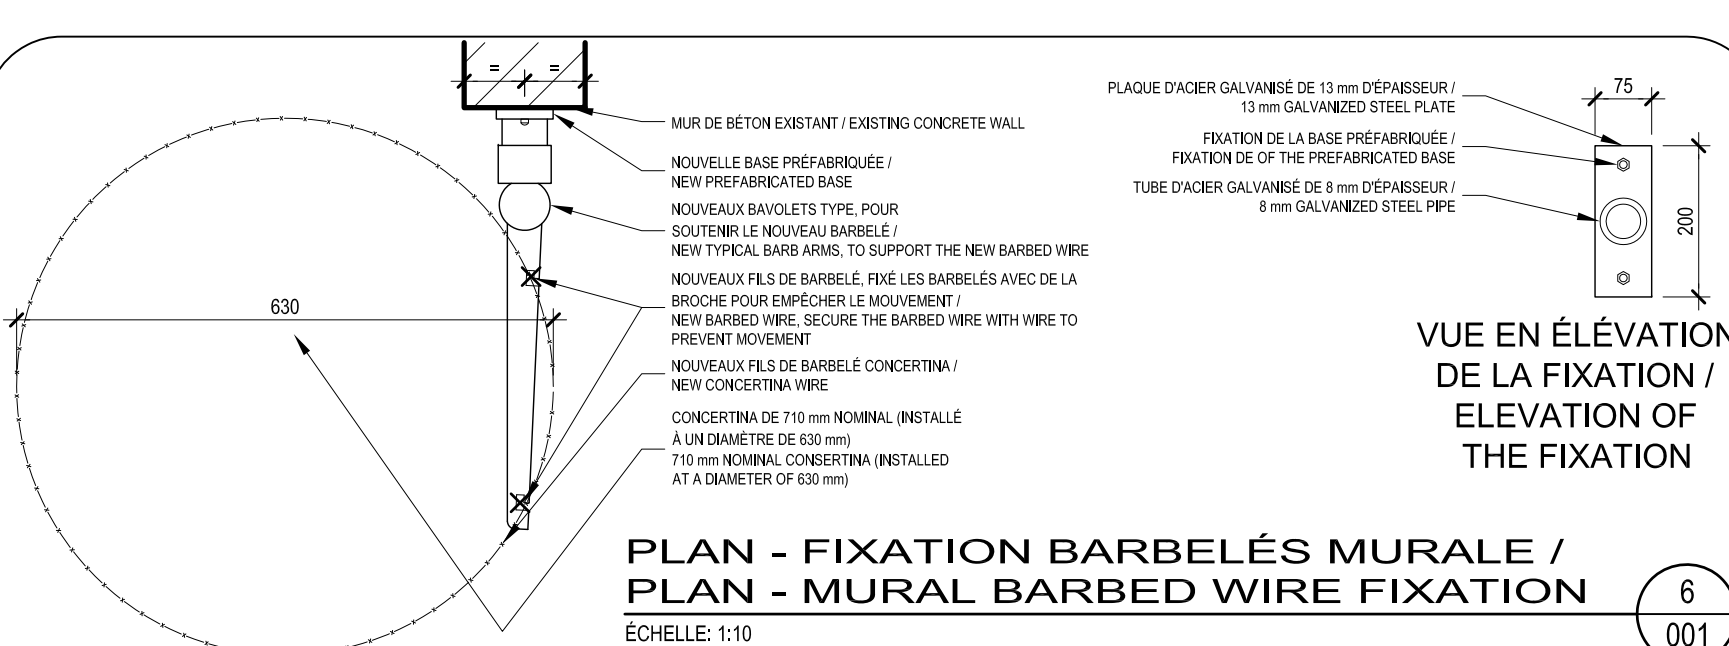


PLAN - FIXATION BARBELÉS MURALE / PLAN - MURAL BARBED WIRE FIXATION
ÉCHELLE: 1:10


- LISTE DES PLANS / LIST OF DRAWINGS:**
- A-001 PLAN CLÉ - DÉTAILS / KEY PLAN - DETAILS
 - A-002 PLAN ET ÉLÉVATION COUR 1 / PLAN AND ELEVATION COURTYARD 1
 - A-003 PLAN ET ÉLÉVATION COUR 2 / PLAN AND ELEVATION COURTYARD 2
 - A-004 PLAN ET ÉLÉVATION COUR 3 / PLAN AND ELEVATION COURTYARD 3
 - A-005 PLAN ET ÉLÉVATION COUR 4 / PLAN AND ELEVATION COURTYARD 4
 - A-006 PLAN ET ÉLÉVATION COUR 5 / PLAN AND ELEVATION COURTYARD 5

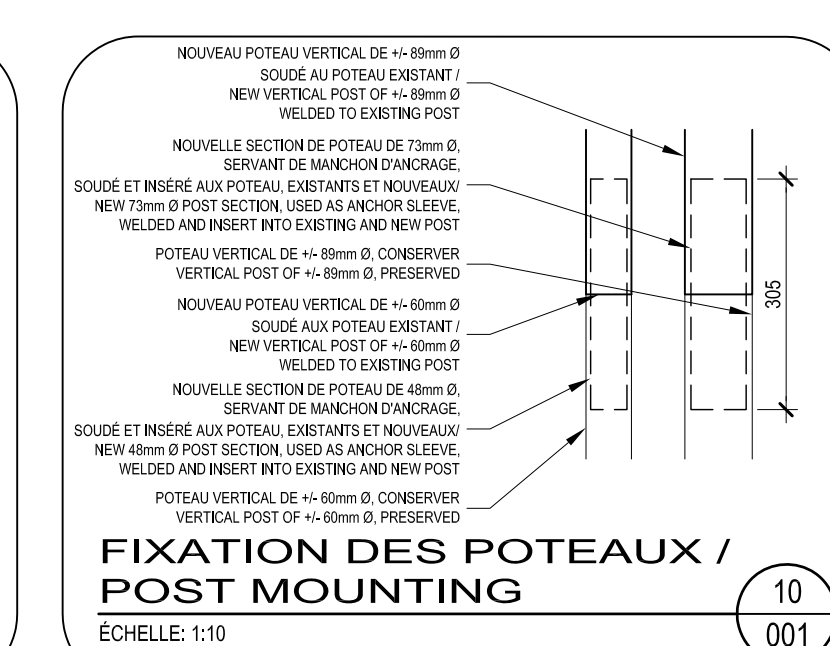


FIXATION DES POTEAUX / POST MOUNTING
ÉCHELLE: 1:10

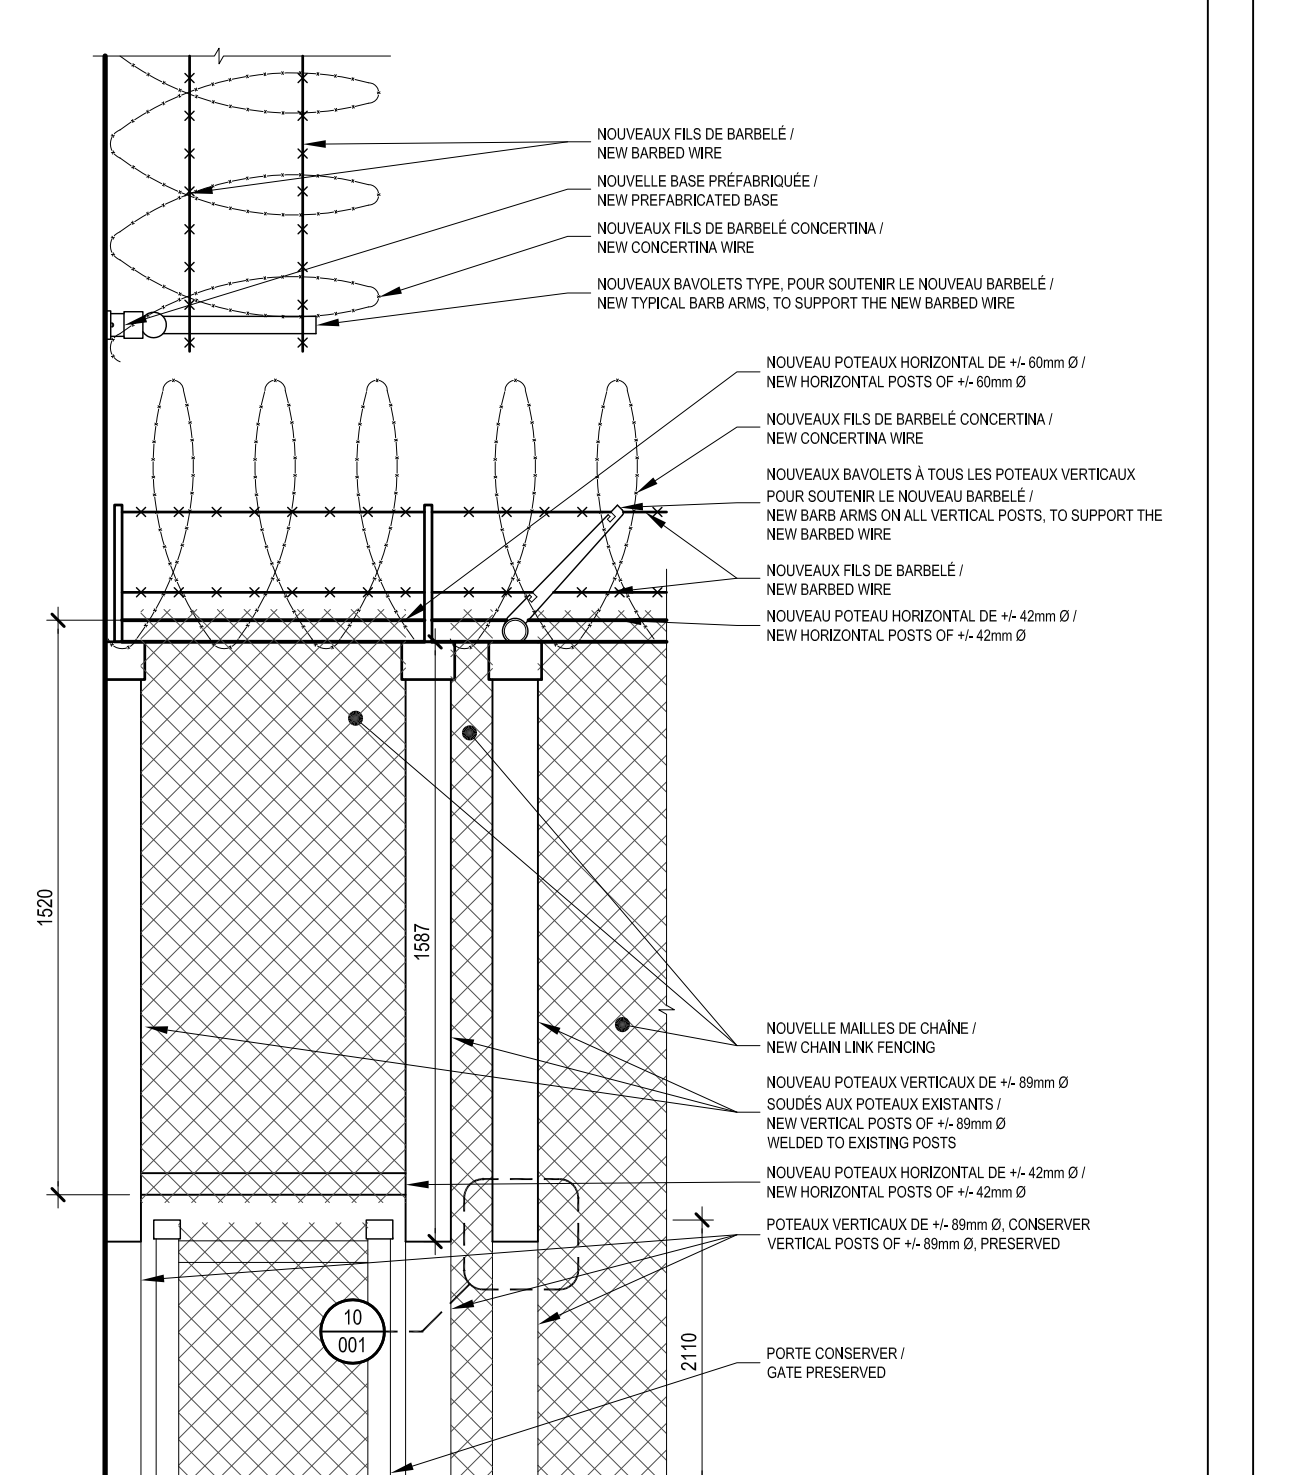


ÉLEVATION PORTE DE CLÔTURE EXISTANTE PROLONGÉE / ELEVATION OF EXISTING GATE EXTENDED
ÉCHELLE: 1:20

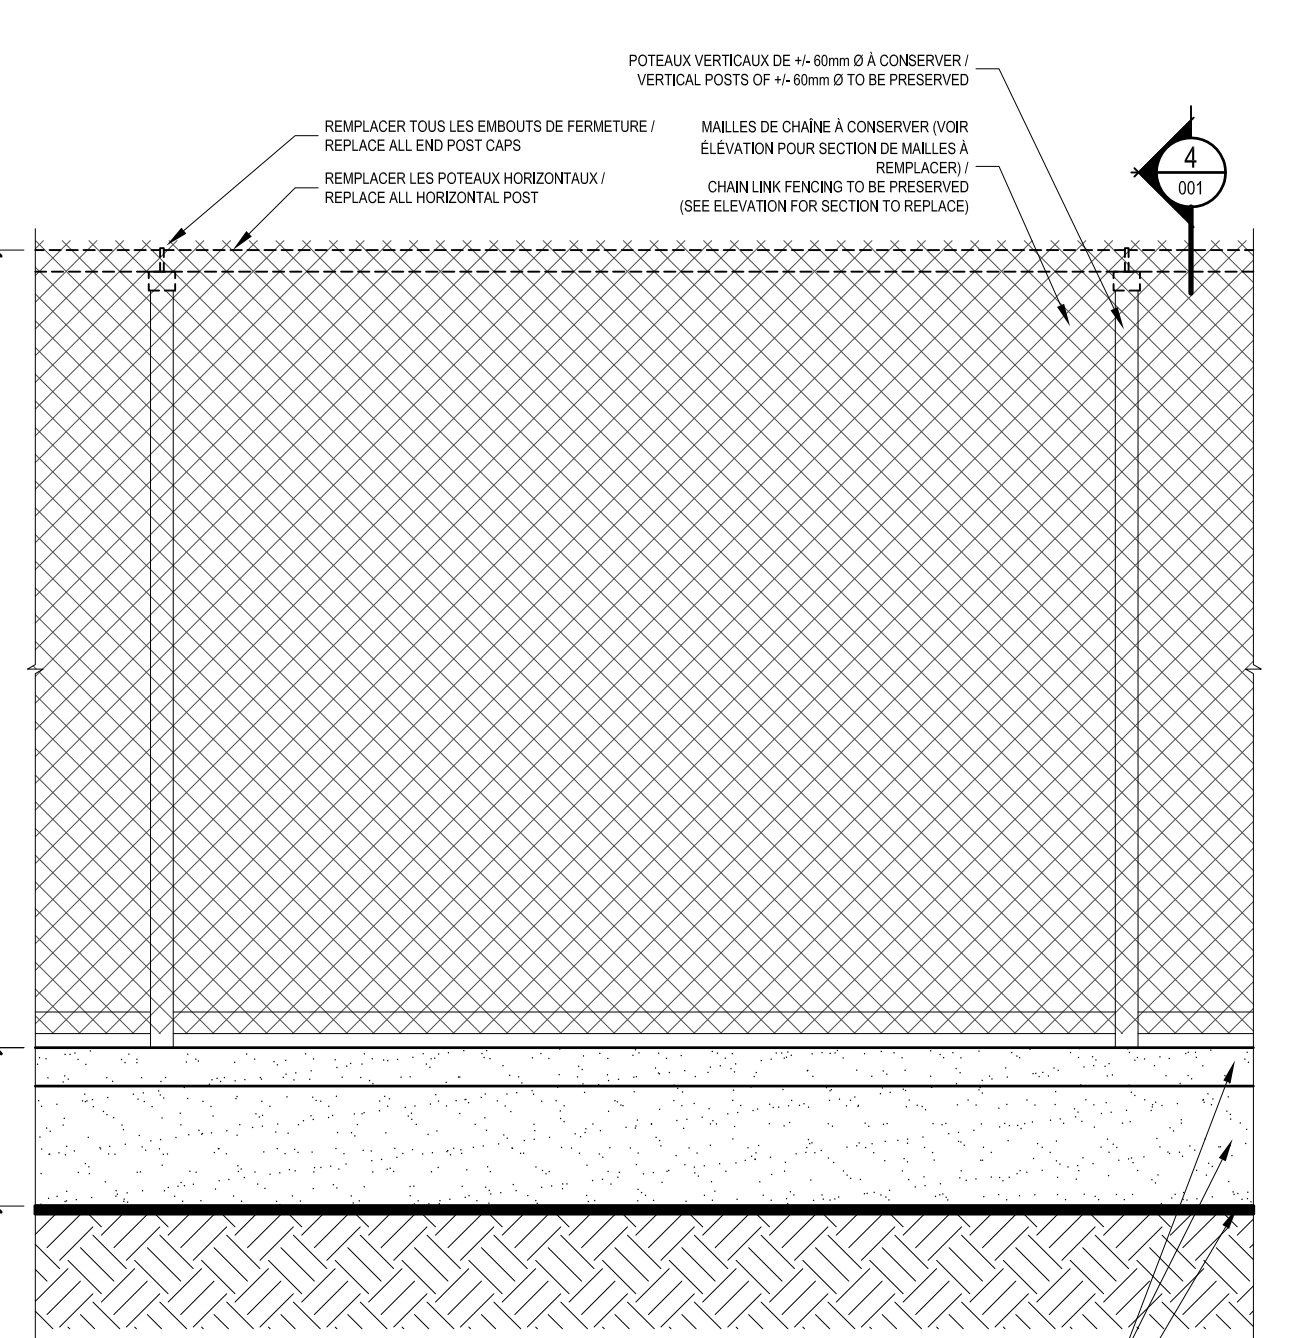


ÉLEVATION CLÔTURE EXISTANTE / FENCE ELEVATION EXISTING
ÉCHELLE: 1:20

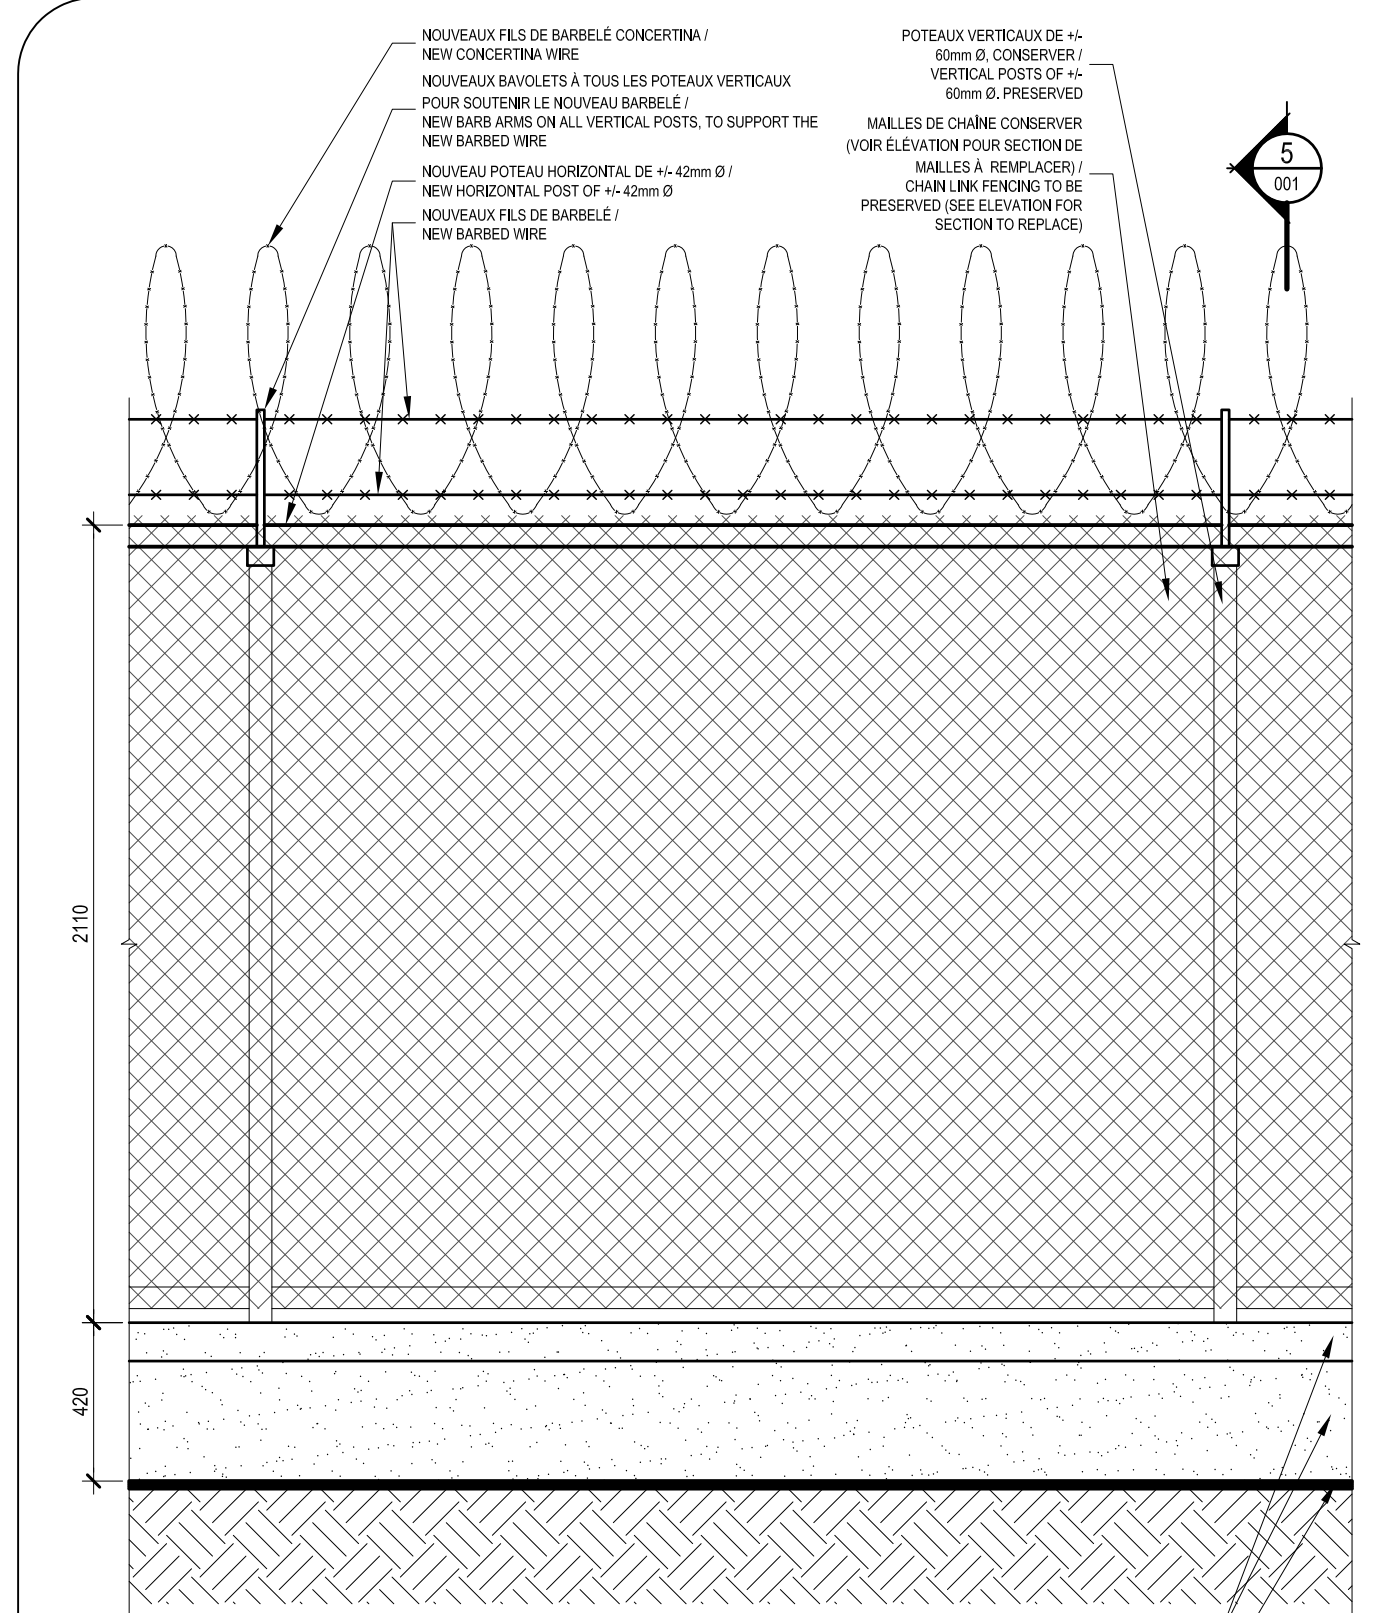

ÉLEVATION CLÔTURE RÉARRANGEMENT / FENCE ELEVATION REARRANGEMENT
ÉCHELLE: 1:20

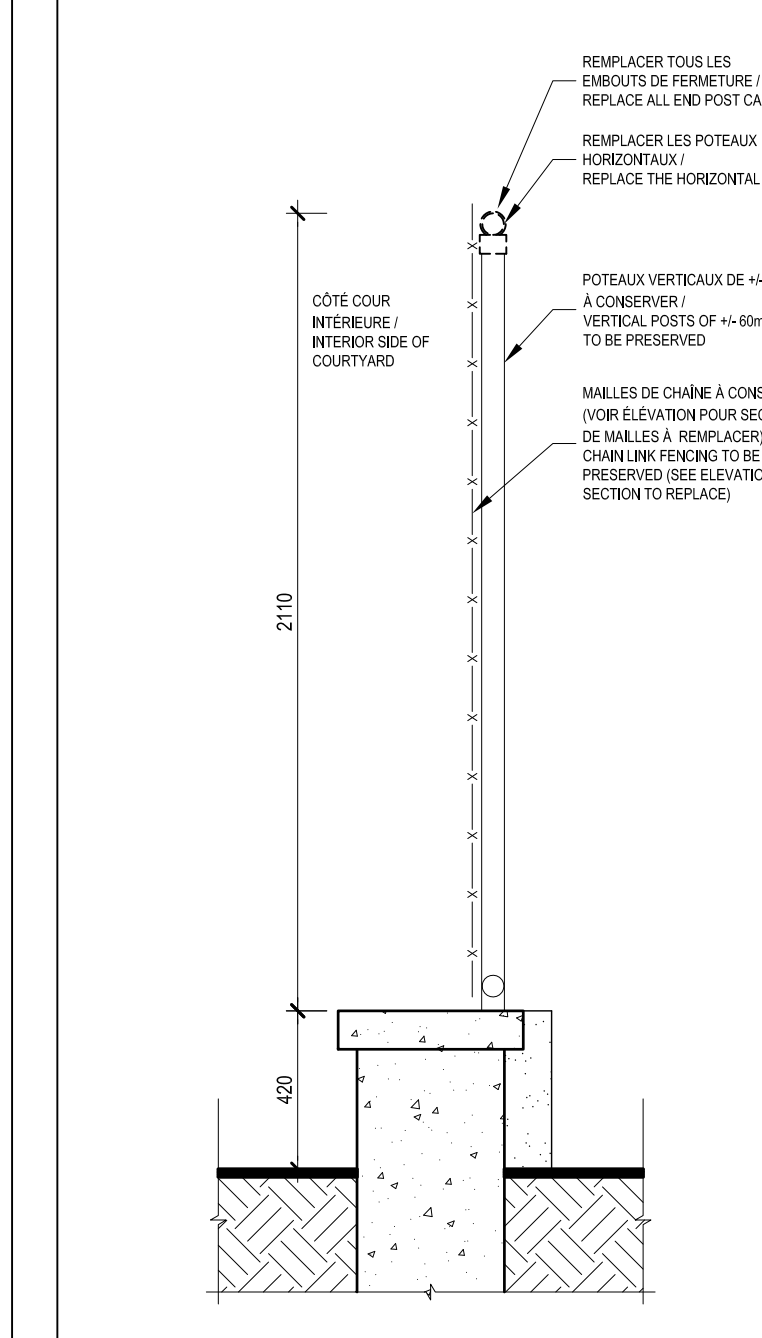

COUPE CLÔTURE EXISTANTE / FENCE SECTION EXISTING
ÉCHELLE: 1:20

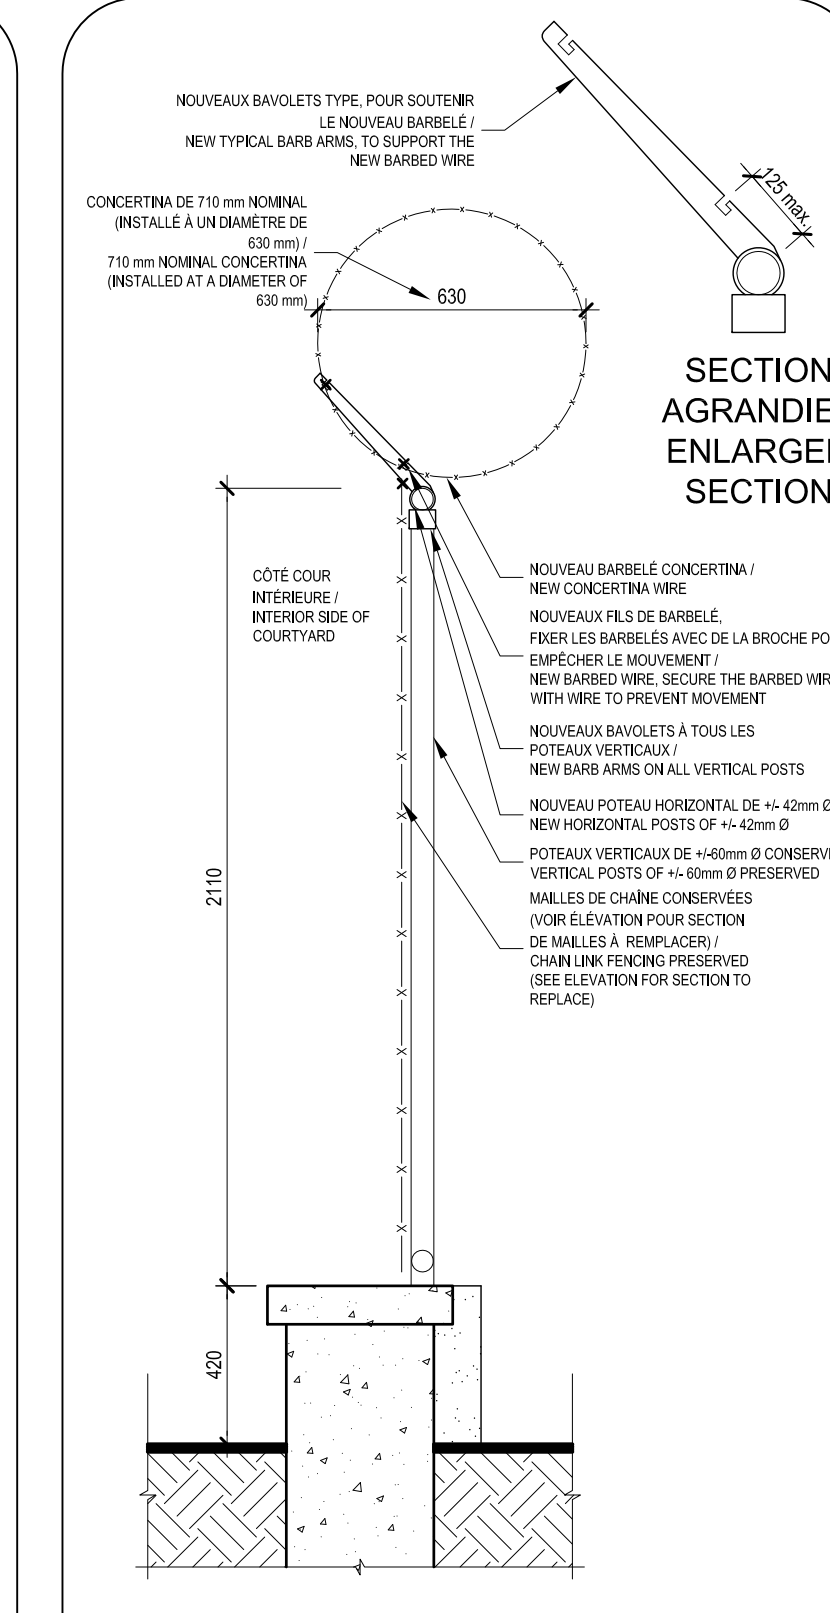

SECTION AGRANDIE / ENLARGED SECTION
ÉCHELLE: 1:20

Date	No	Emission / Issue
19/01/2024	5	EMS POUR / ISSUED FOR: SOUMISSION / SUBMISSION
01/12/2023	4	EMS POUR / ISSUED FOR: 100% COMPLETE
02/11/2023	3	EMS POUR / ISSUED FOR: 100%
18/09/2023	2	EMS POUR / ISSUED FOR: COMMENTAIRE
30/08/2023	1	EMS POUR / ISSUED FOR: COMMENTAIRE

Ingenieur structure / Structure engineer:
-

Ingenieur mécanique-électrique / Mechanical-electrical engineer:
-

Sesous / Seal:




Propriétaire:
SERVICE CORRECTIONNEL CANADA / CORRECTIONAL SERVICE CANADA

Projet / Project:
Établissement Archambault / Archambault Institution
Ajout barbelé sur clôture existante / Adding barbed wire to the existing fence
Sainte-Anne-des-Plaines

Plan:
PLAN CLÉ ET DÉTAILS / KEY PLAN AND DETAILS


Charge de projet / Project manager	Y.S.	Vérifié / Verified	M.E.D.
Conçu par / Drawn by	P.B.	Date:	Mai 2023 / May 2023
Échelle / Scale:	Variable / Variable		
No. projet / Project no.:	230509	No. dessin / Drawing no.:	A-001
		Nbre pages / Number of pages:	6

Z:\01-PROJET\2023\2023-05-09-SCC-ARCHAMBULT-MEDICUM_BARBELES-DESIGN-ARCHAMBULT-MEDICUM_ARCHAMBULT-08-Soumission (B).cxd (20/11/2023) - SCHEMATA\202309 - EXCUTION.dwg 2024-01-18

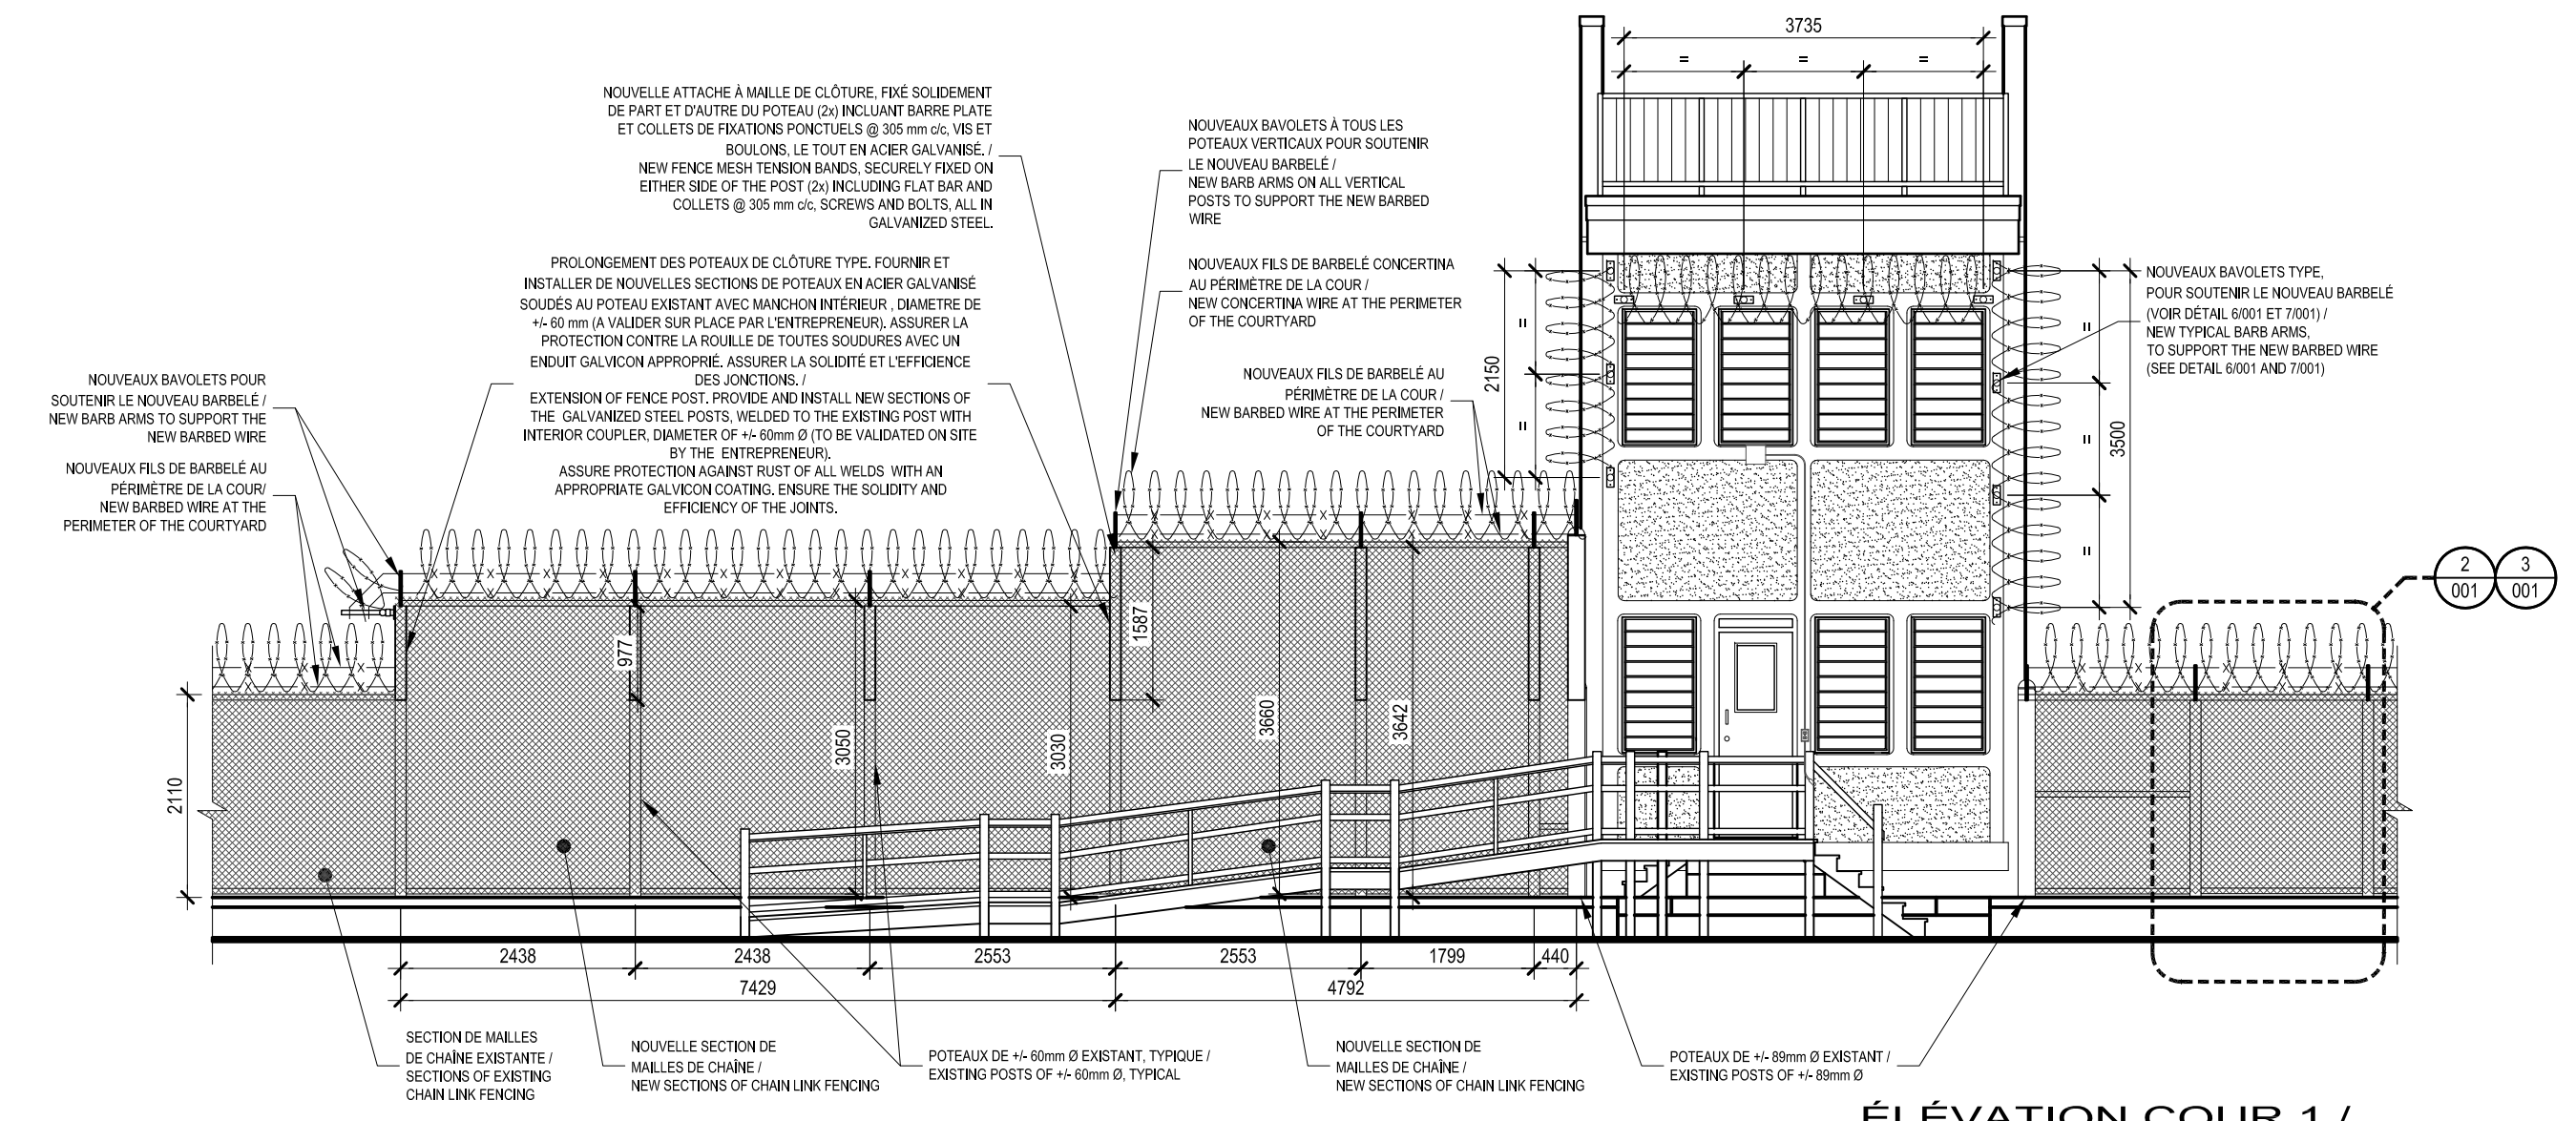

ÉLÉVATION COUR 1 / ELEVATION COURTYARD 1
ÉCHELLE: 1:75

Ce document ne doit pas être utilisé à des fins de construction / This document must not be used for construction purposes

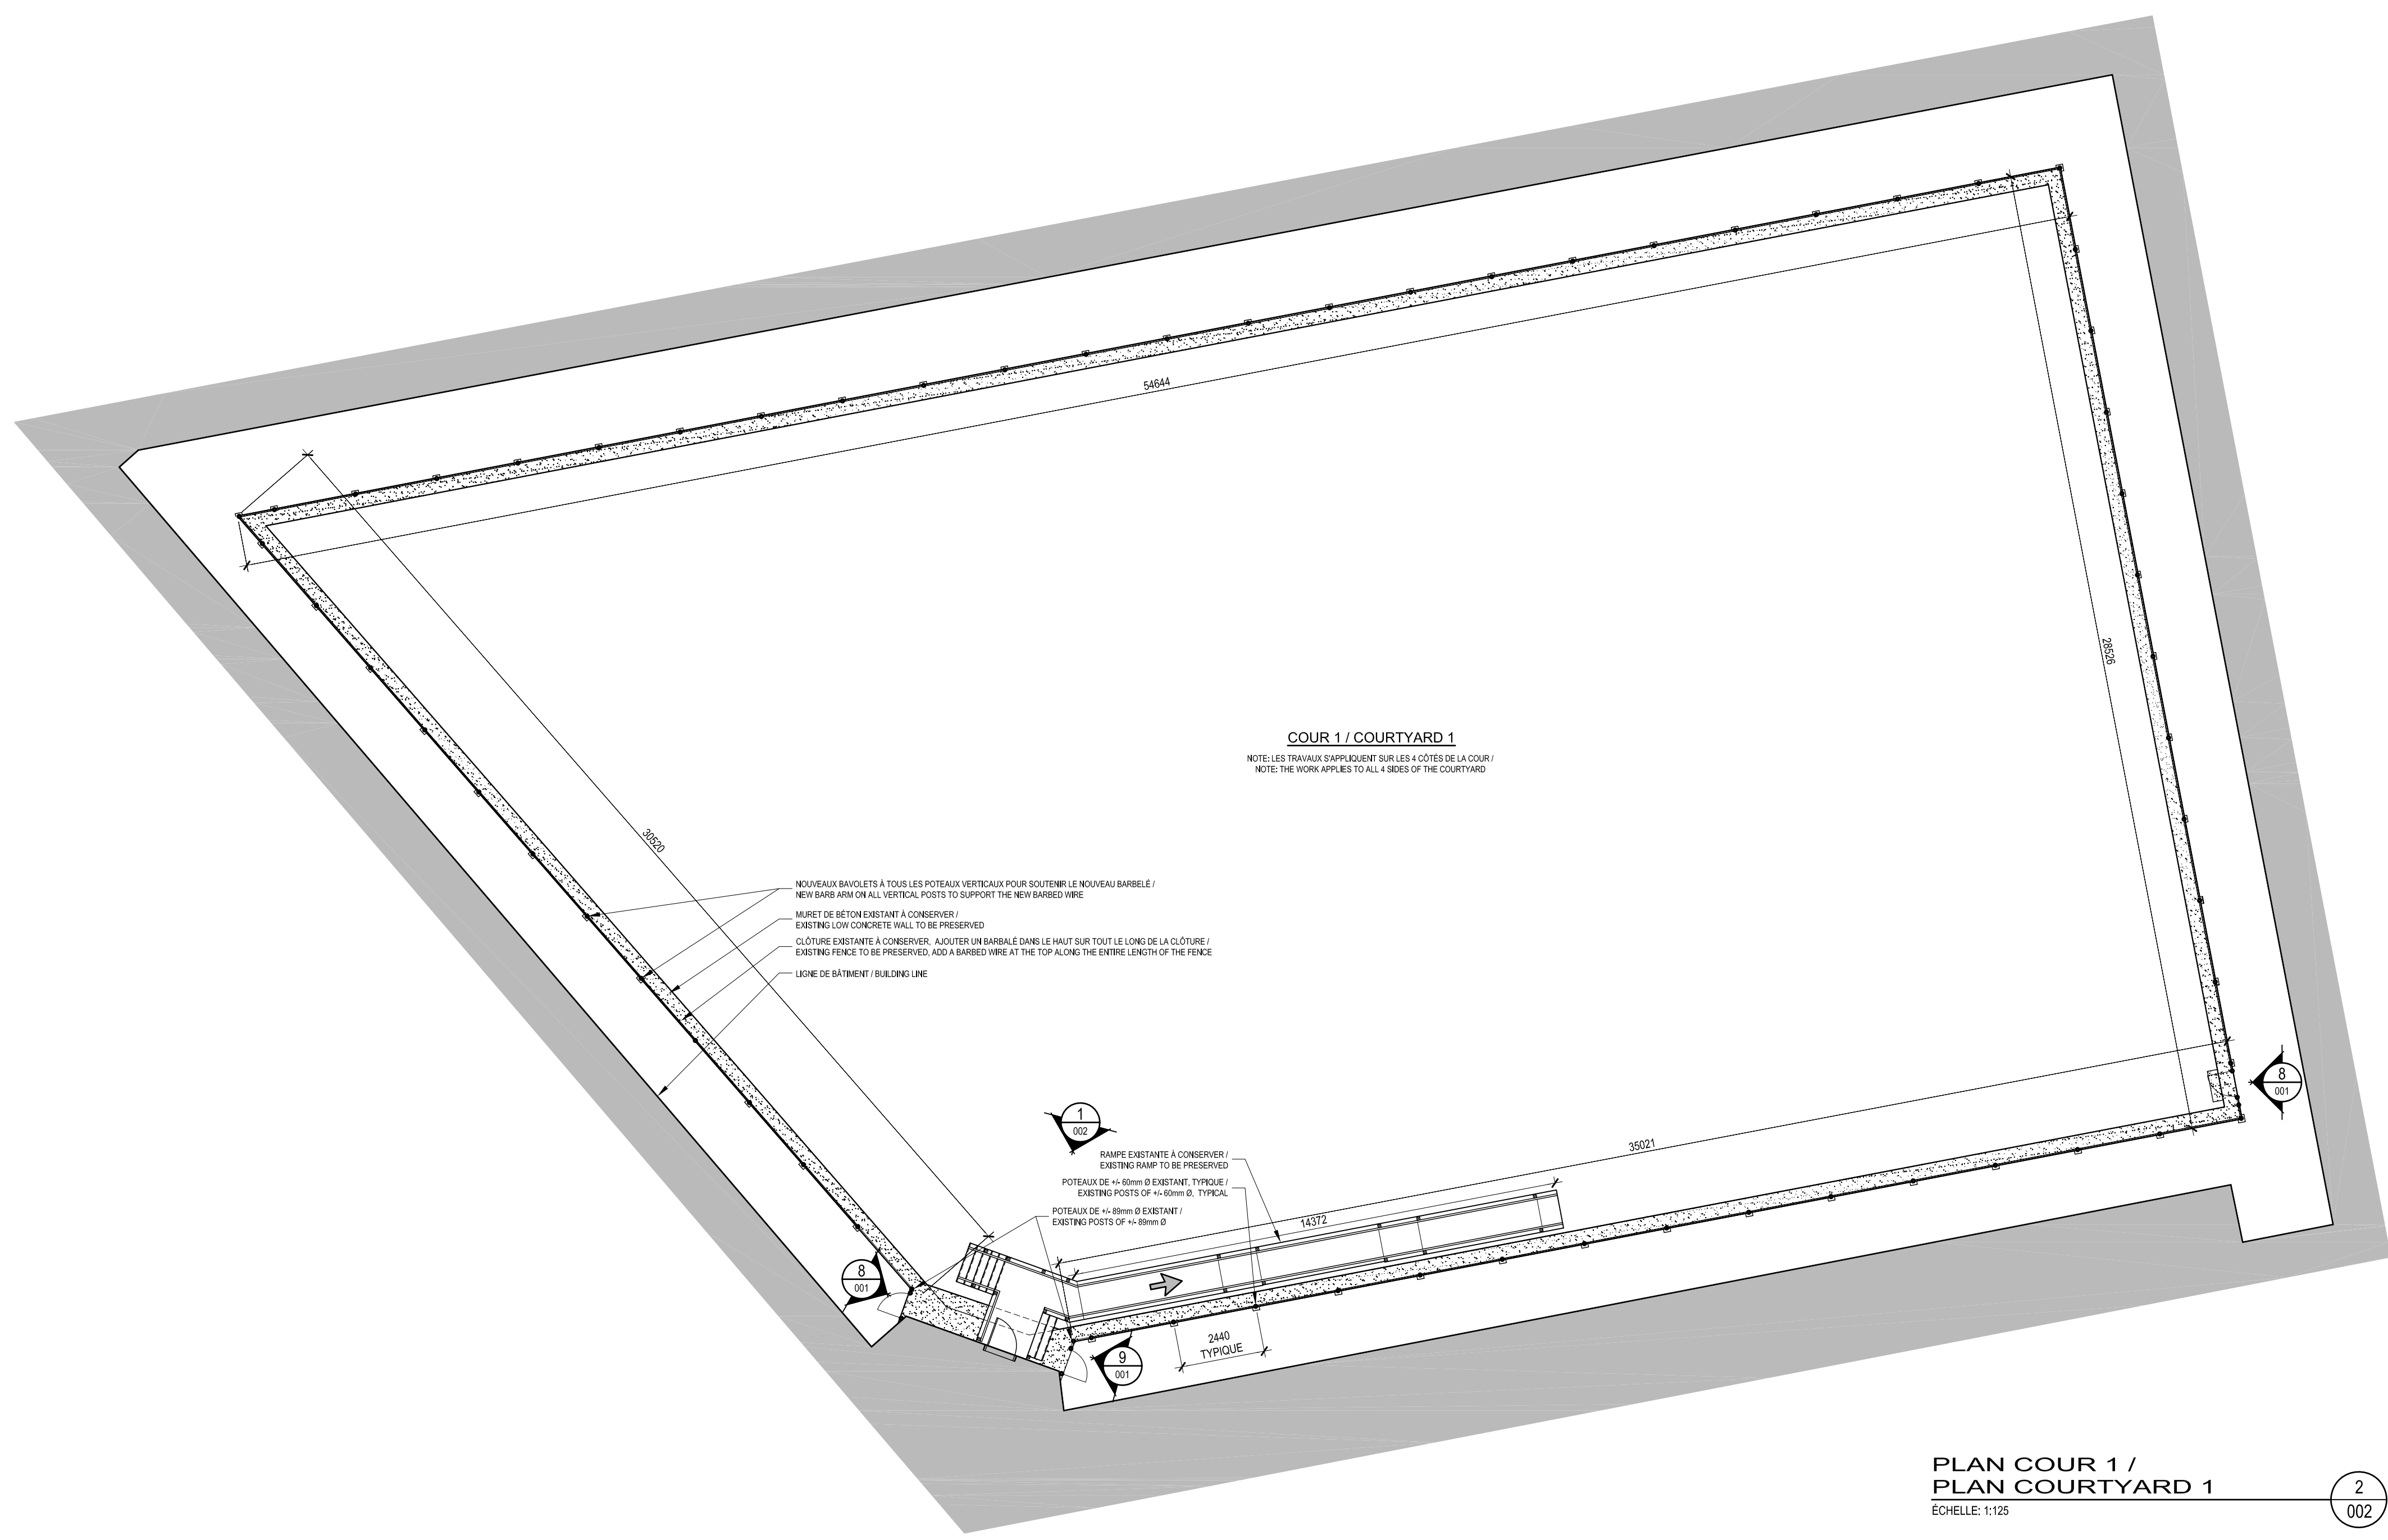

PLAN COUR 1 / PLAN COURTYARD 1
ÉCHELLE: 1:125

Date	No	Emission / Issue
19/01/2024	5	EMS POUR / ISSUED FOR: SOUMISSION / SUBMISSION
01/12/2023	4	EMS POUR / ISSUED FOR: 100% COMPLETE
02/11/2023	3	EMS POUR / ISSUED FOR: 100%
18/09/2023	2	EMS POUR / ISSUED FOR: COMMENTAIRE
30/08/2023	1	EMS POUR / ISSUED FOR: COMMENTAIRE

Ingenieur structure / Structure engineer:
-

Ingenieur mécanique-électrique / Mechanical-electrical engineer:
-

Sciaux / Seal:



Propriétaire:
SERVICE CORRECTIONNEL CANADA / CORRECTIONAL SERVICE CANADA

Projet / Project:
Établissement Archambault / Archambault Institution
Ajout barbellé sur clôture existante / Adding barbed wire to the existing fence
Sainte-Anne-des-Plaines

Plan:
PLAN ET ÉLÉVATION COUR 1 / PLAN AND ELEVATION COURTYARD 1

Charge de projet / Project manager:	Y.S.	Vérifié / Verified:	M.E.D.
Designé / Design by:	P.B.	Date:	Mai 2023 / May 2023
Échelle / Scale:	Variable / Variable		
No. projet / Project no.:	230509	No. dessin / Drawing no.:	A-002
		Nbre pages / Number of pages:	6

Ce document ne doit pas être utilisé à des fins de construction / This document must not be used for construction purposes

Date	No	Emission / Issue
19/01/2024	5	EMIS POUR / ISSUED FOR: SOUMISSION / SUBMISSION
01/12/2023	4	EMIS POUR / ISSUED FOR: 100% COMPLETE
02/11/2023	3	EMIS POUR / ISSUED FOR: 100%
18/09/2023	2	EMIS POUR / ISSUED FOR: COMMENTAIRE
30/08/2023	1	EMIS POUR / ISSUED FOR: COMMENTAIRE

Ingenieur structure / Structure engineer:
-

Ingenieur mécanique-électrique / Mechanical-electrical engineer:
-

Sciaux / Seal:





Propriétaire:
SERVICE CORRECTIONNEL CANADA / CORRECTIONAL SERVICE CANADA

Projet / Project:
Établissement Archambault / Archambault Institution
Ajout barbelé sur clôture existante / Adding barbed wire to the existing fence
Sainte-Anne-des-Plaines

Plan:
PLAN ET ÉLEVATION COUR 3 - PLAN AND ELEVATION COURTYARD 3


Charge de projet / Project manager:	Y.S.	Vérifié / Verified:	M.E.D.
Dessiné / Drawn by:	P.B.	Date:	Mai 2023 / May 2023
Échelle / Scale:	Variable / Variable		
No. projet / Project no.:	230509	No. dessin / Drawing no.:	A-004
		Nbre pages / Number of pages:	6

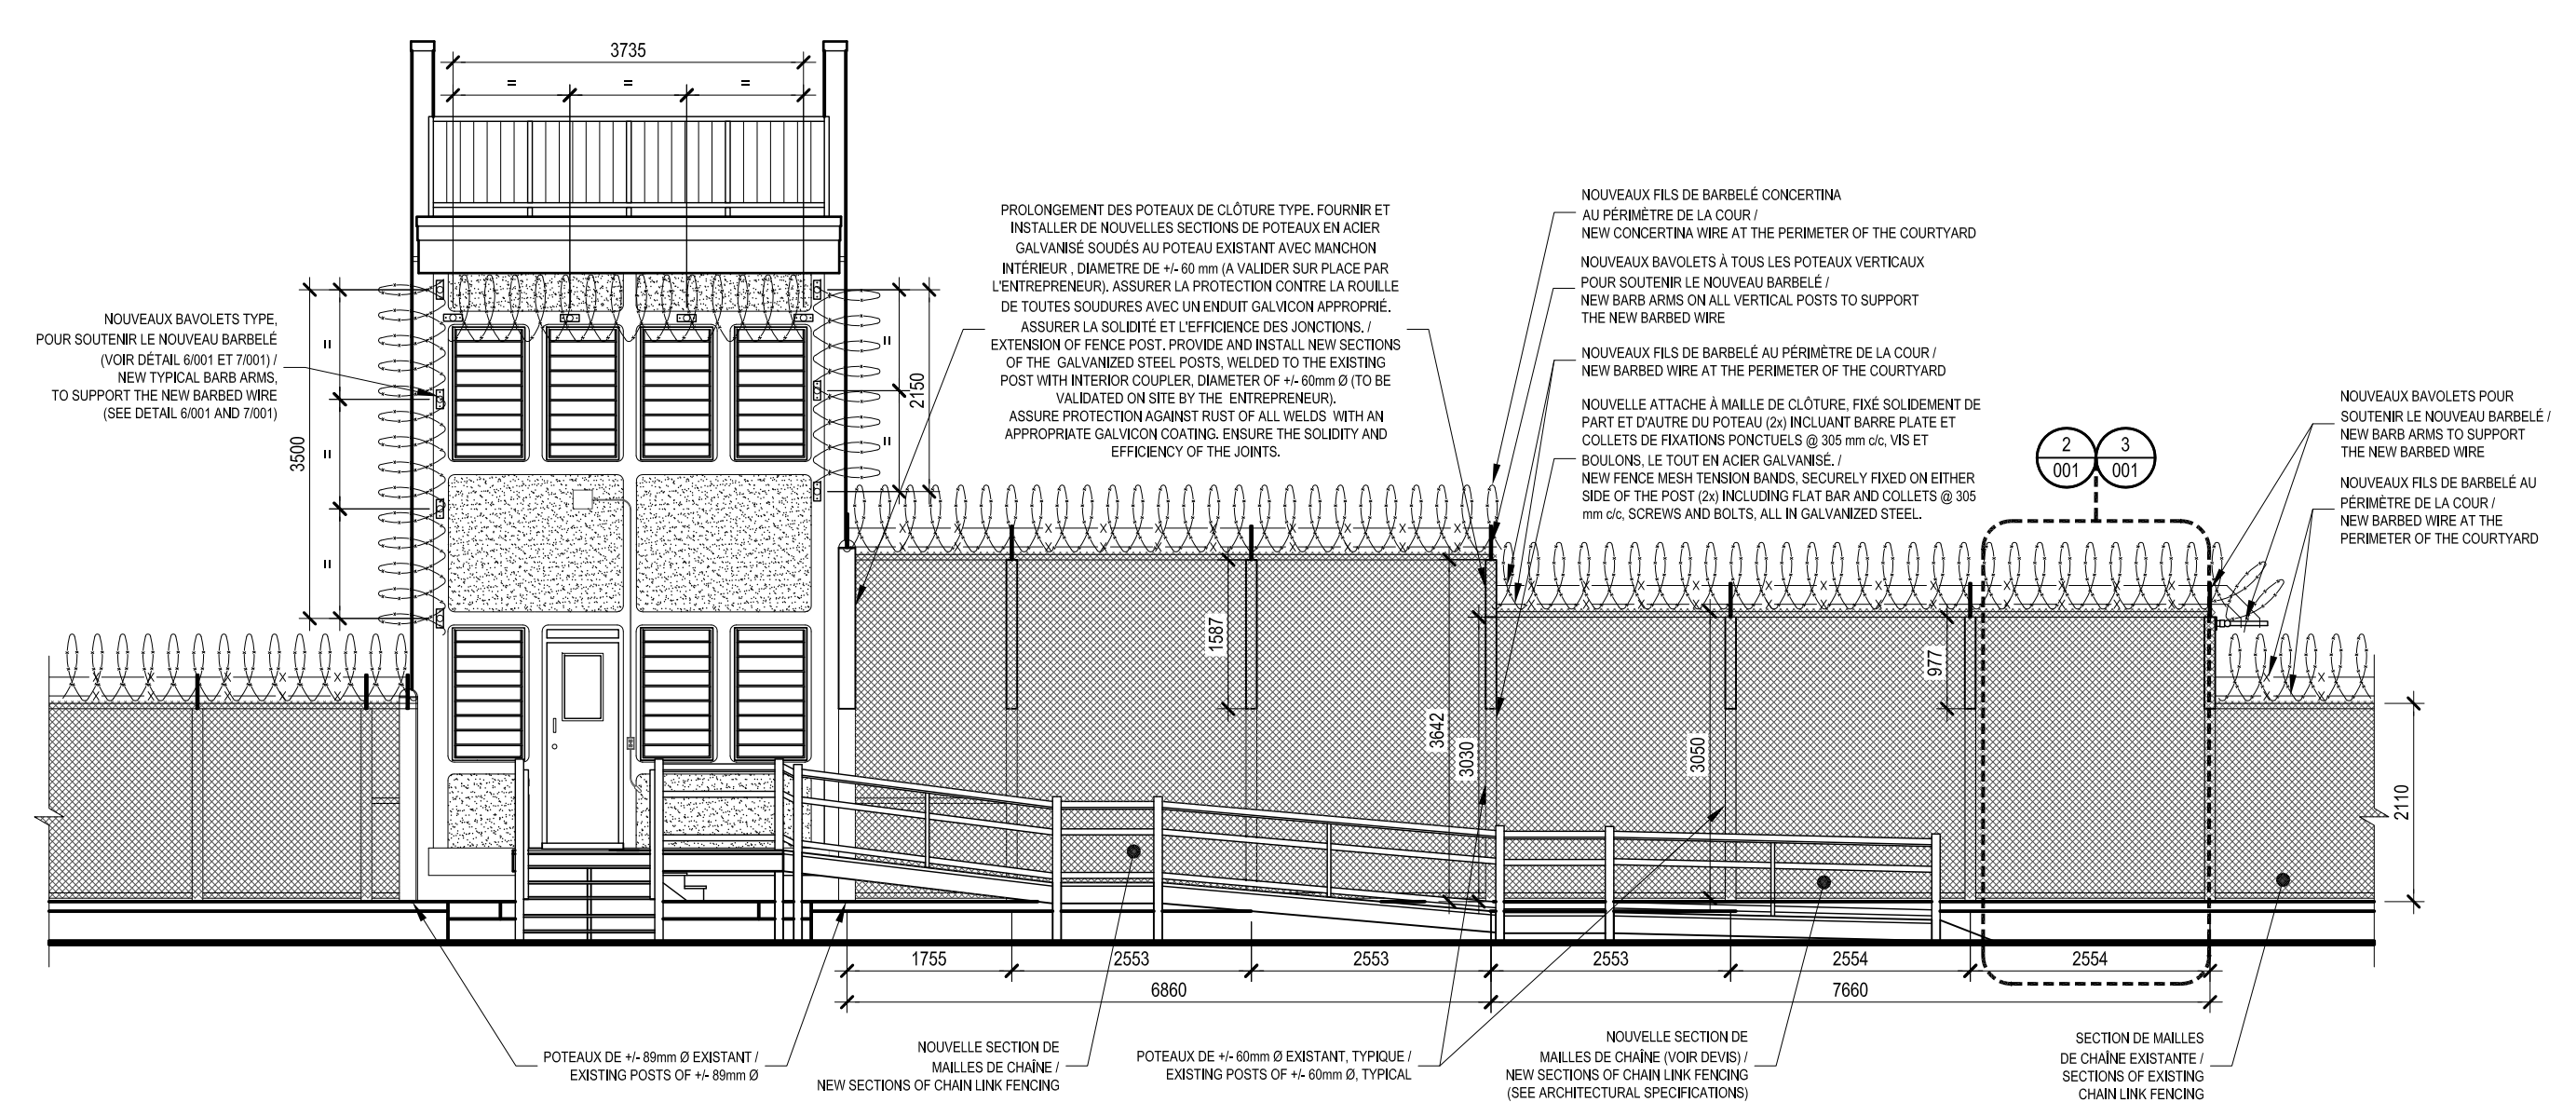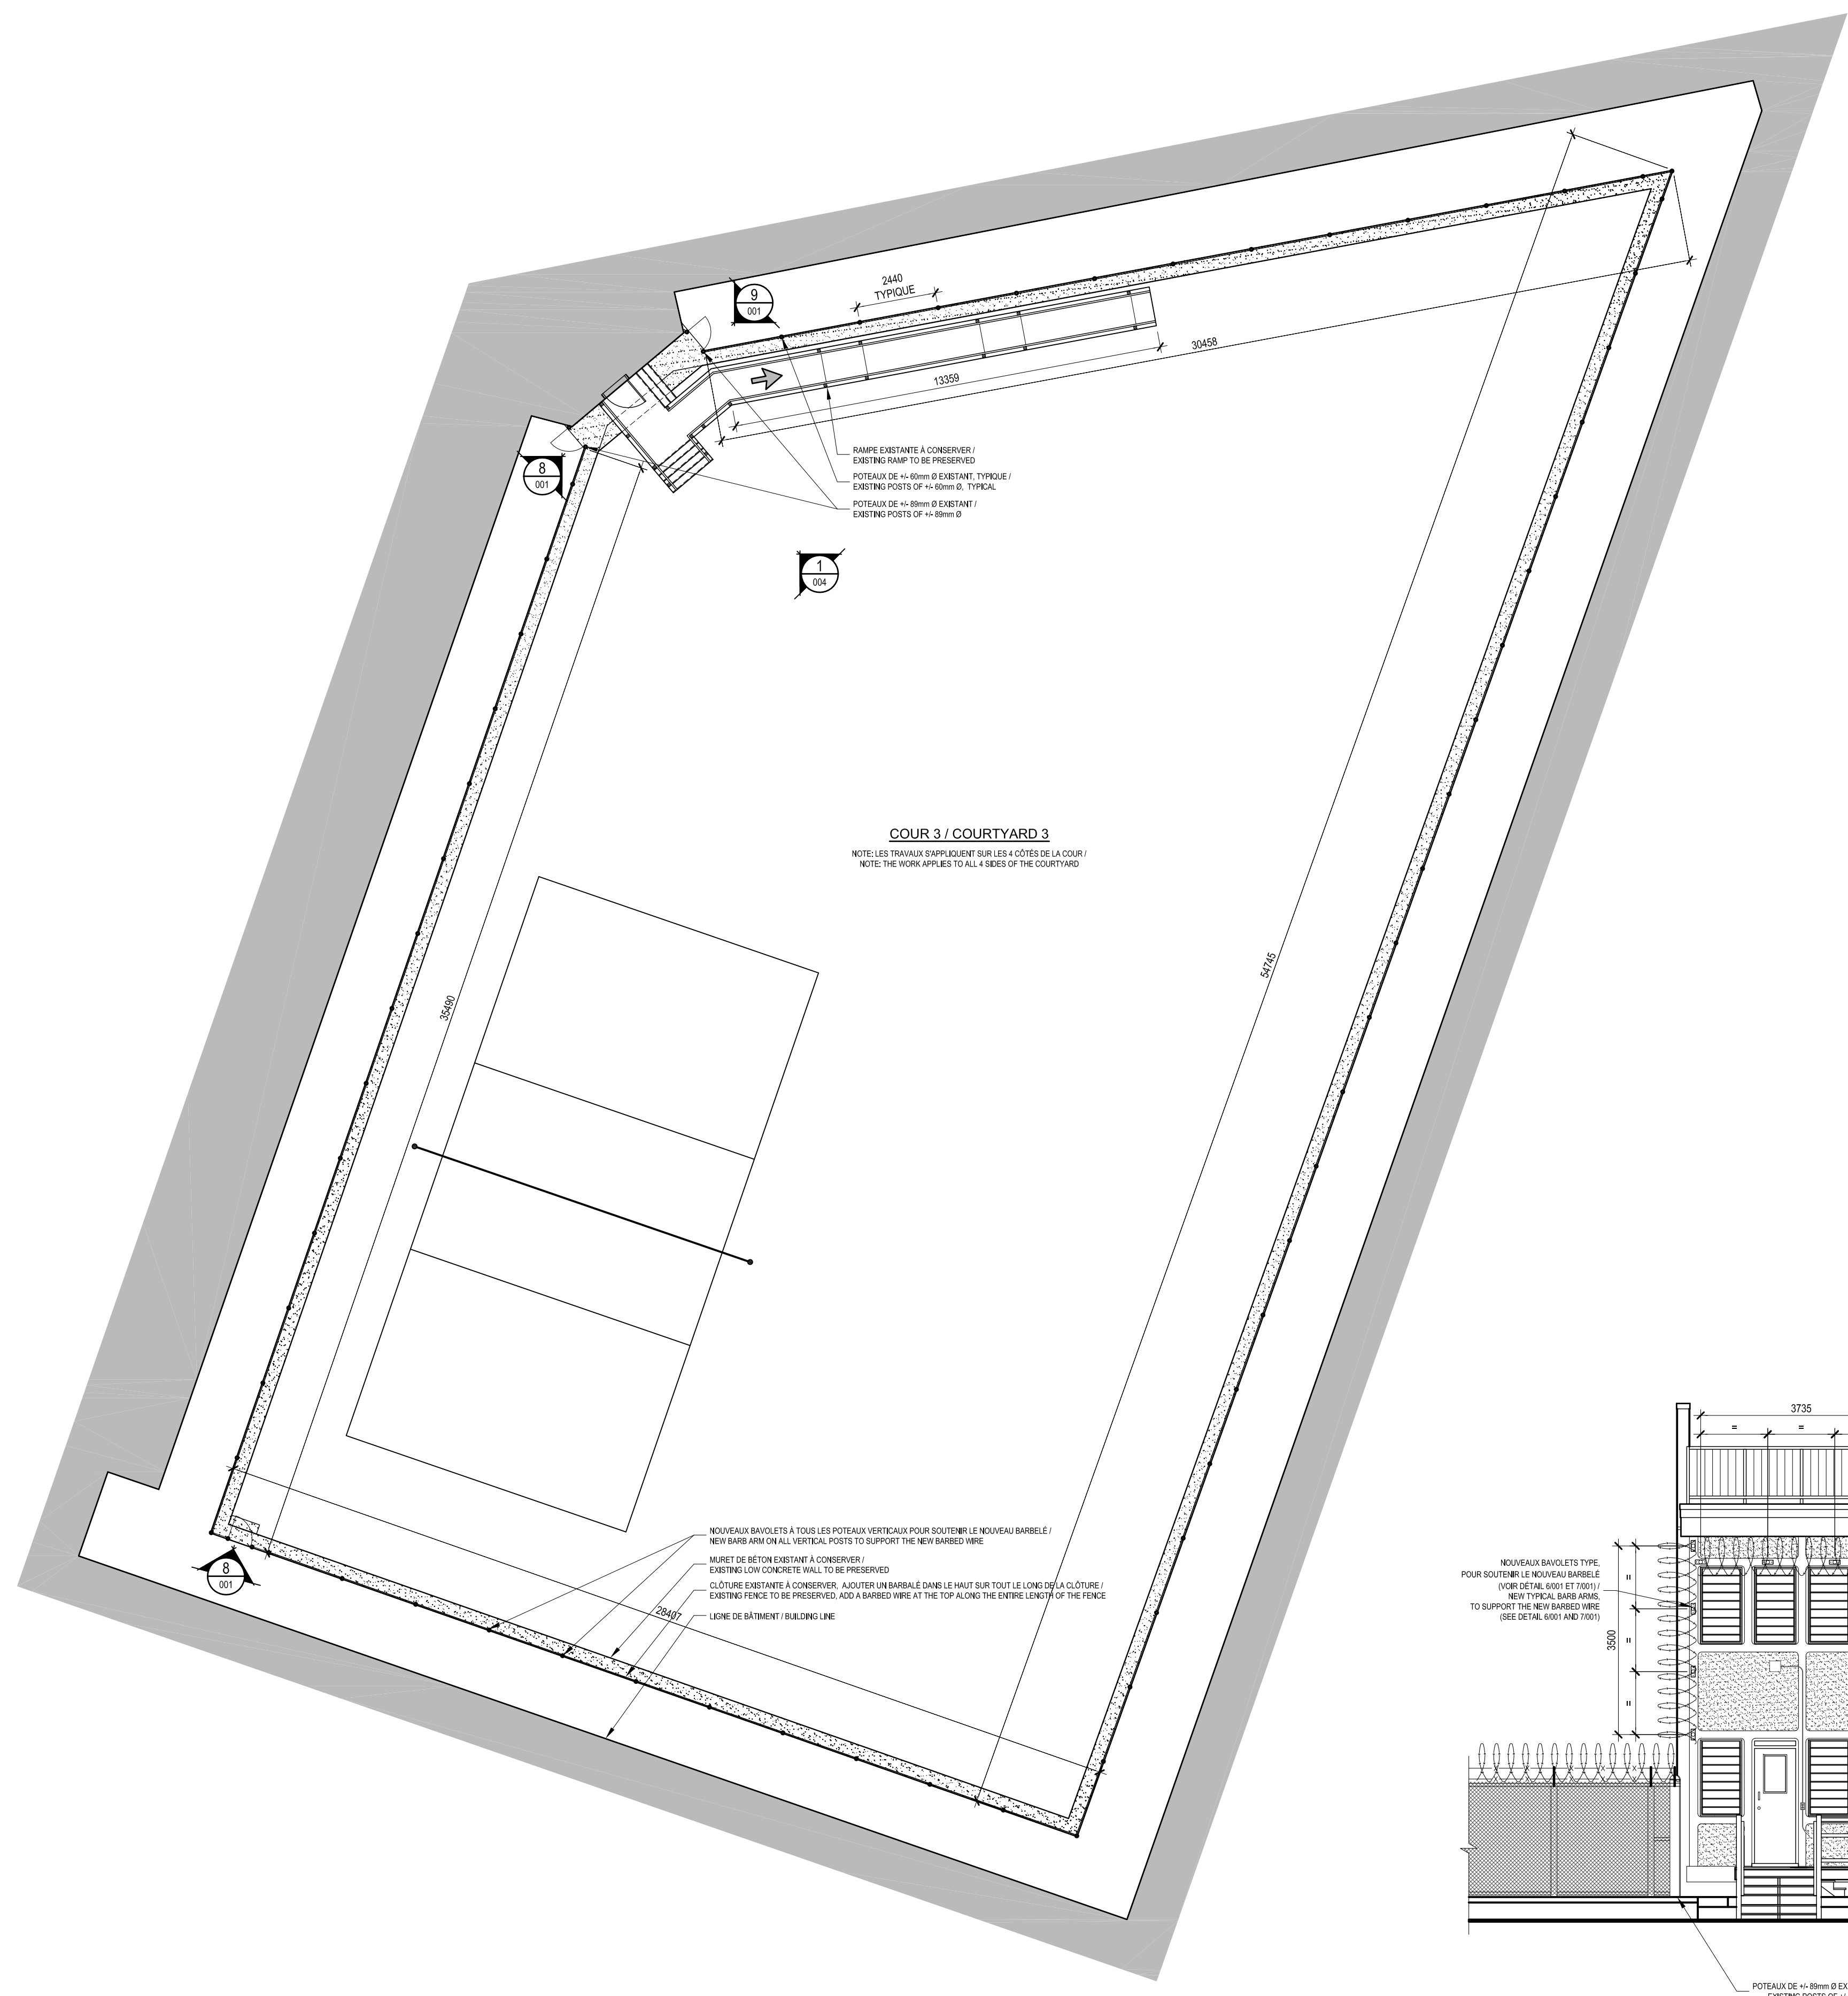

PLAN COUR 3 / PLAN COURTYARD 3
ÉCHELLE: 1:125

ÉLEVATION COUR 3 / ELEVATION COURTYARD 3
ÉCHELLE: 1:75

Z:\01-PROJET\2023\2059-SCC-ARCHAMBULT-MEDM-BARBELE\ESSAIS\Archambault\Soumission (En cours)\240119 - SOUMISSION\230509 - EXCUT\004.dwg 2024-01-19

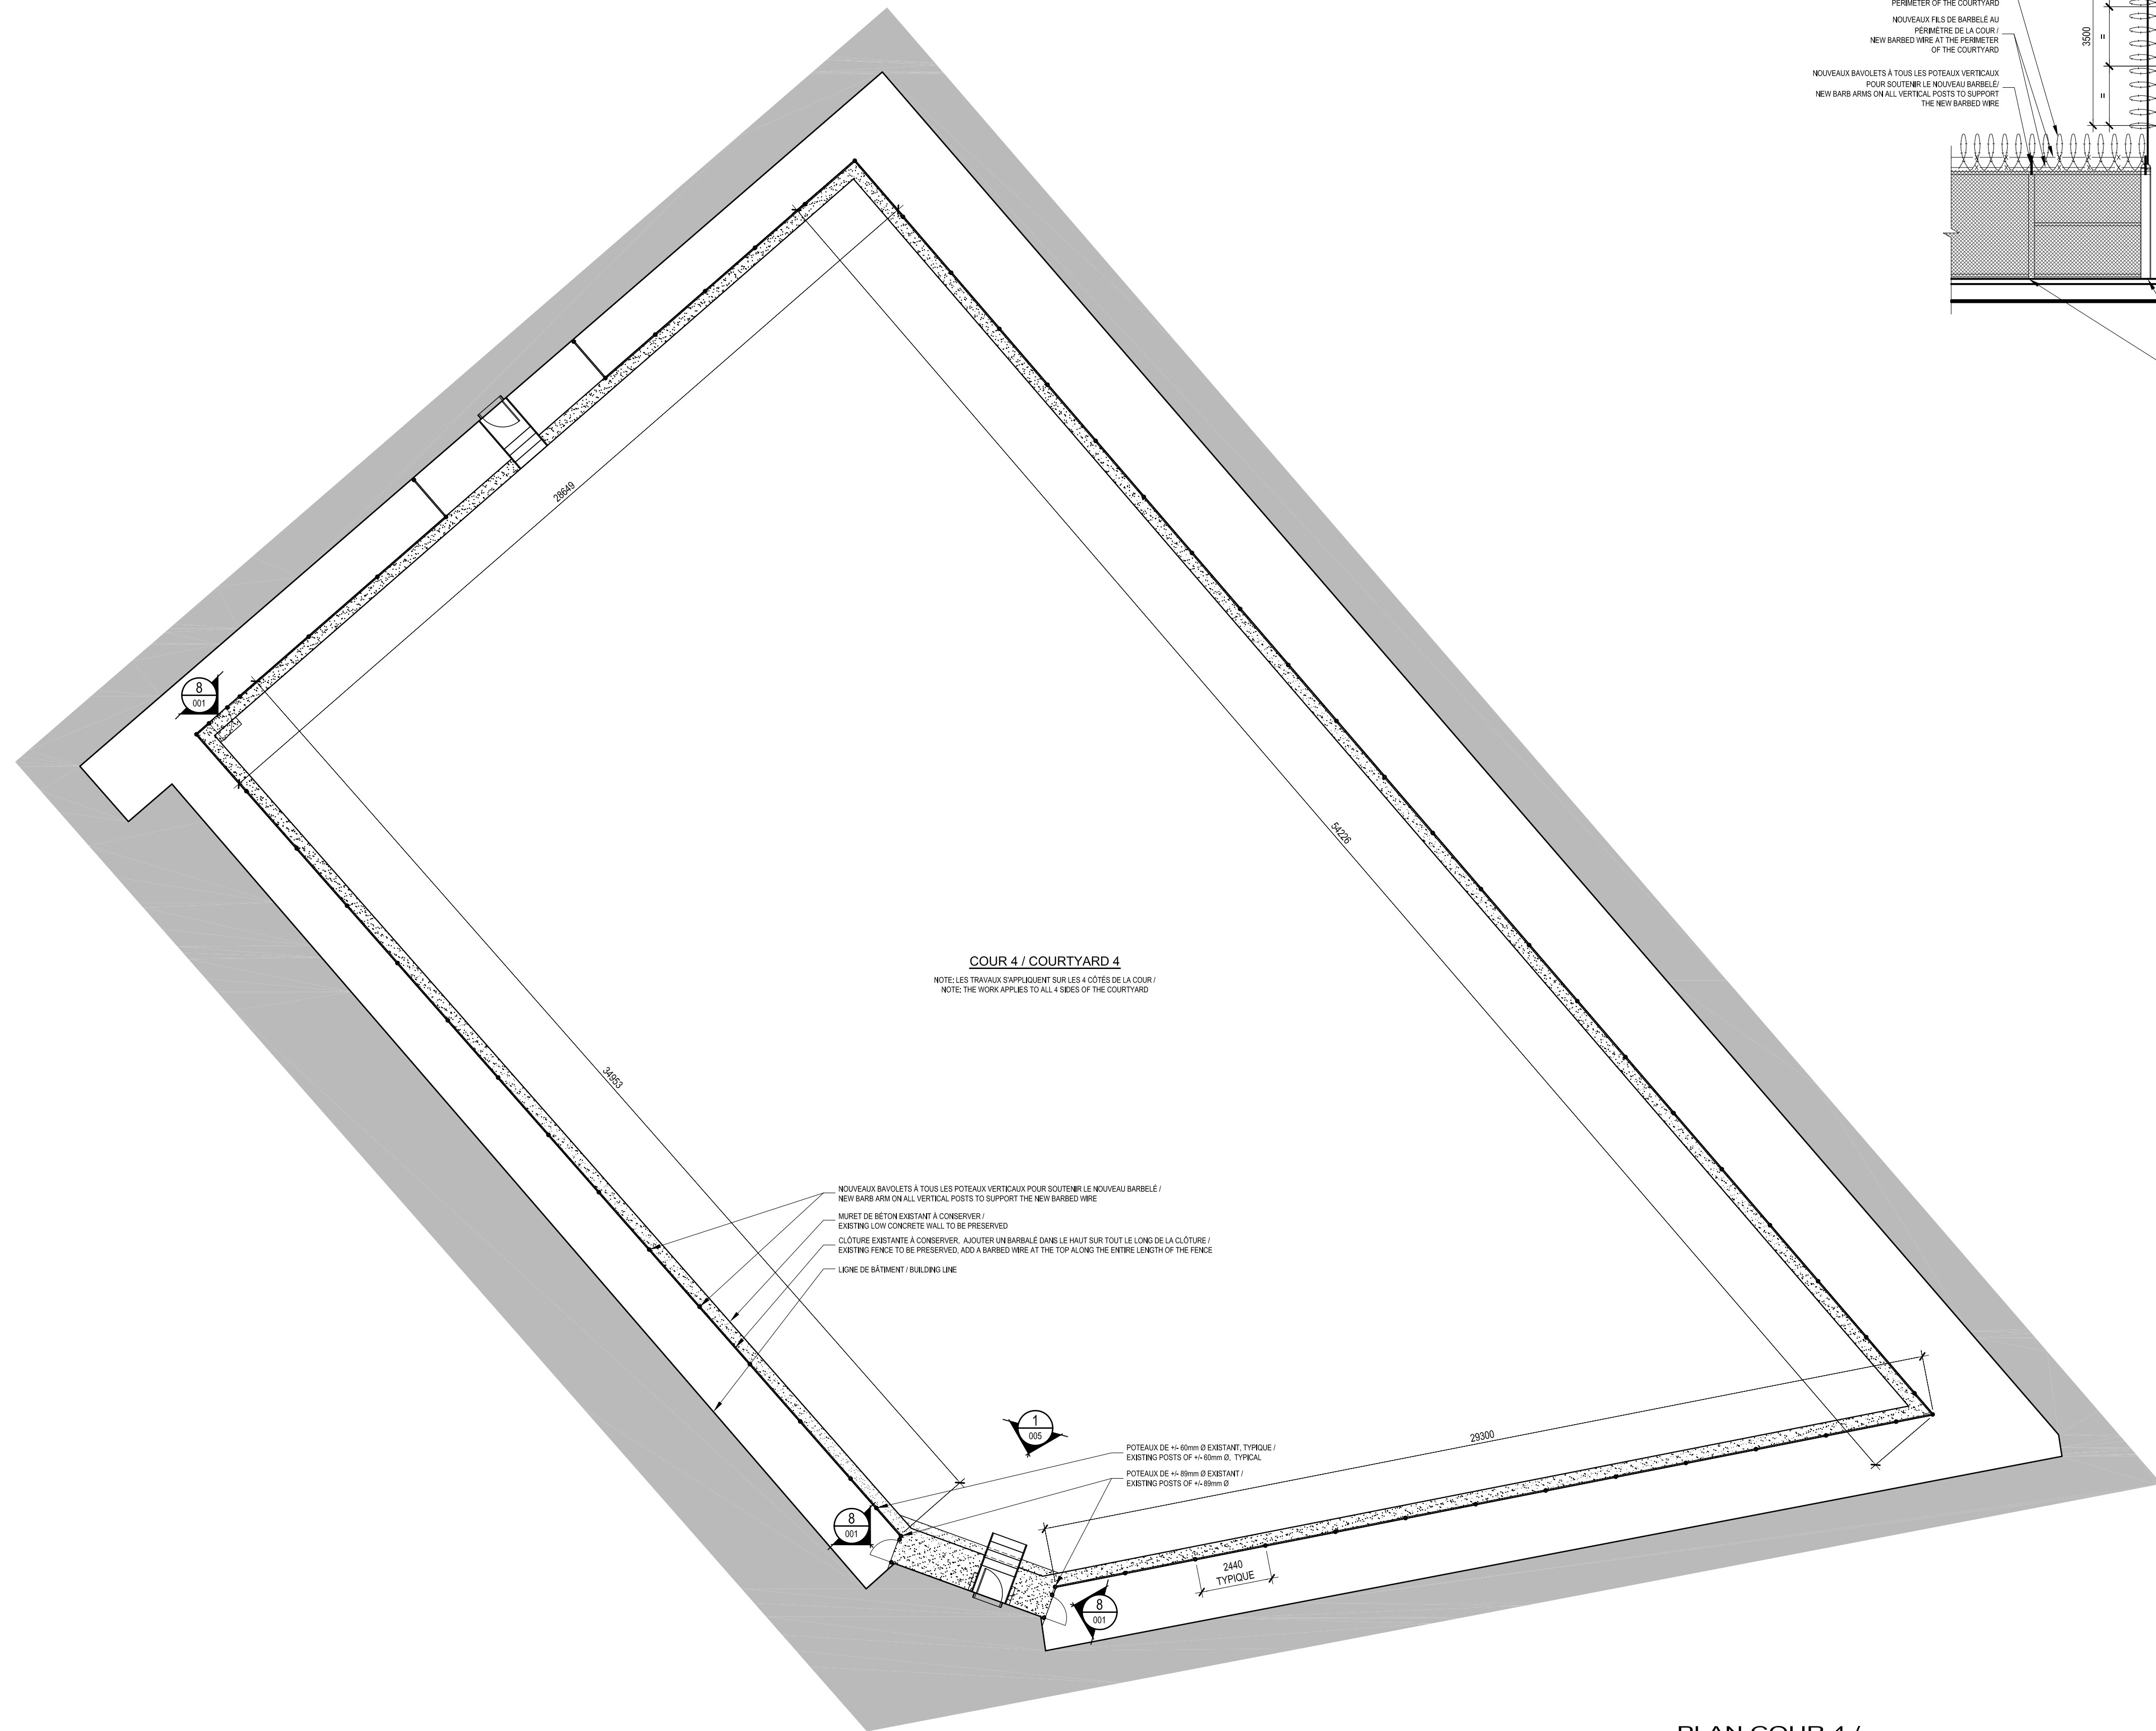

COUR 4 / COURTYARD 4
 NOTE: LES TRAVAUX S'APPLIQUENT SUR LES 4 CÔTÉS DE LA COUR /
 NOTE: THE WORK APPLIES TO ALL 4 SIDES OF THE COURTYARD

NOUVEAUX BAVOLETS À TOUS LES POTEAUX VERTICAUX POUR SOUTENIR LE NOUVEAU BARBÉ /
 NEW BARB ARM ON ALL VERTICAL POSTS TO SUPPORT THE NEW BARBED WIRE

MUR ET DE BÉTON EXISTANT À CONSERVER /
 EXISTING LOW CONCRETE WALL TO BE PRESERVED


CLÔTURE EXISTANTE À CONSERVER. AJOUTER UN BARBÉ DANS LE HAUT SUR TOUT LE LONG DE LA CLÔTURE /
 EXISTING FENCE TO BE PRESERVED. ADD A BARBED WIRE AT THE TOP ALONG THE ENTIRE LENGTH OF THE FENCE

LIGNE DE BÂTIMENT / BUILDING LINE

POTEAUX DE $\pm 60\text{mm}$ Ø EXISTANT TYPIQUE /
 EXISTING POSTS OF $\pm 60\text{mm}$ Ø. TYPICAL

POTEAUX DE $\pm 60\text{mm}$ Ø EXISTANT /
 EXISTING POSTS OF $\pm 60\text{mm}$ Ø

**PLAN COUR 4 /
 PLAN COURTYARD 4**
 ÉCHELLE: 1:125

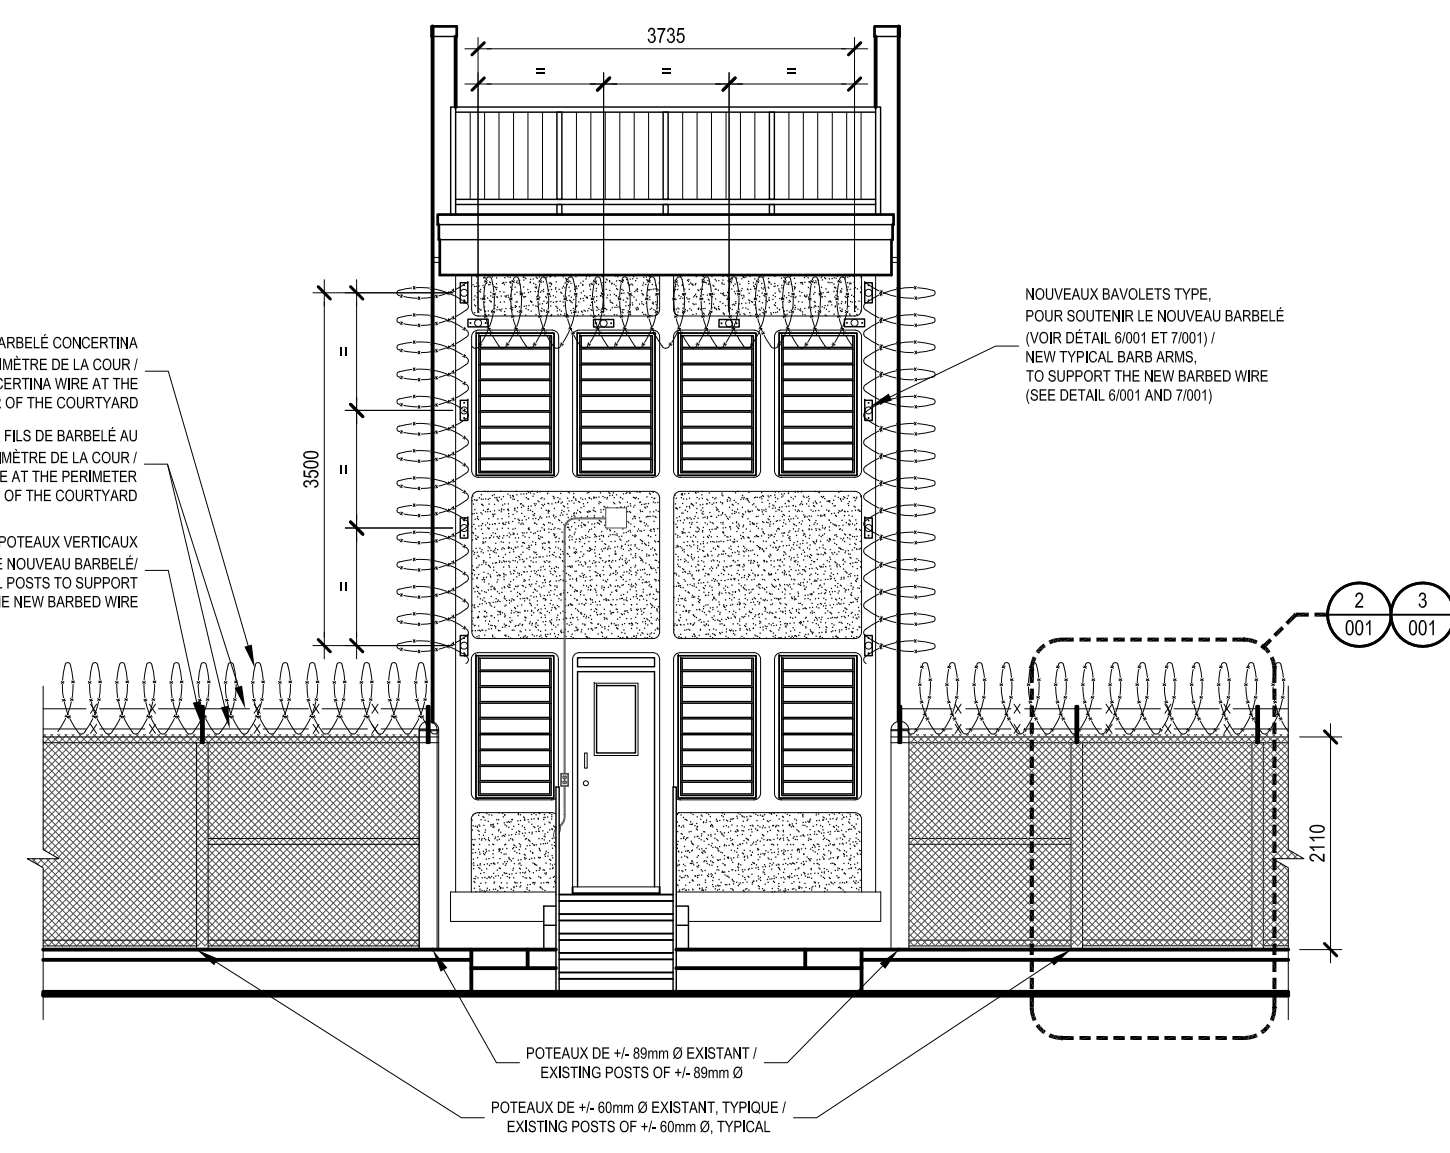

**ÉLEVATION COUR 4 /
 ELEVATION COURTYARD 4**
 ÉCHELLE: 1:75

Ce document ne doit pas être utilisé à des fins de construction / This document must not be used for construction purposes

19/01/2024	5	EMIS POUR / ISSUED FOR: SOUMISSION / SUBMISSION
01/12/2023	4	EMIS POUR / ISSUED FOR: 100% COMPLETE
02/11/2023	3	EMIS POUR / ISSUED FOR: 100%
18/09/2023	2	EMIS POUR / ISSUED FOR: COMMENTAIRE
30/08/2023	1	EMIS POUR / ISSUED FOR: COMMENTAIRE
Date	No	Emission / Issue

Ingenieur structure / Structure engineer:
 -

Ingenieur mécanique-électrique / Mechanical-electrical engineer:
 -

Sciaux / Seal:




Propriétaire:
**SERVICE CORRECTIONNEL
 CANADA / CORRECTIONAL
 SERVICE CANADA**

Projet / Project:
**Établissement Archambault /
 Archambault Institution
 Ajout barbelé sur clôture existante /
 Adding barbed wire to the existing
 fence
 Sainte-Anne-des-Plaines**

Plan:
**PLAN ET ÉLEVATION COUR 4 /
 PLAN AND ELEVATION COURTYARD 4**


Charge de projet / Project manager:	Y.S.	Vérifié / checked:	M.E.D.
Dessiné / Drawn by:	P.B.	Date:	Mai 2023 / May 2023
Échelle / Scale:	Variable / Variable		
No. projet / Project no.:	No. dessin / Drawing no.:	Nombre pages / Number of pages:	
230509	A-005	6	

Z:\01-PROJET\2023\2059-SCC-ARCHAMBULT\MEDEM BARBELEESSEN\Archambault\Soumission (En.cour)\240119 - SOUMISSION\230509 - EXECUTION.dwg 2024-01-19

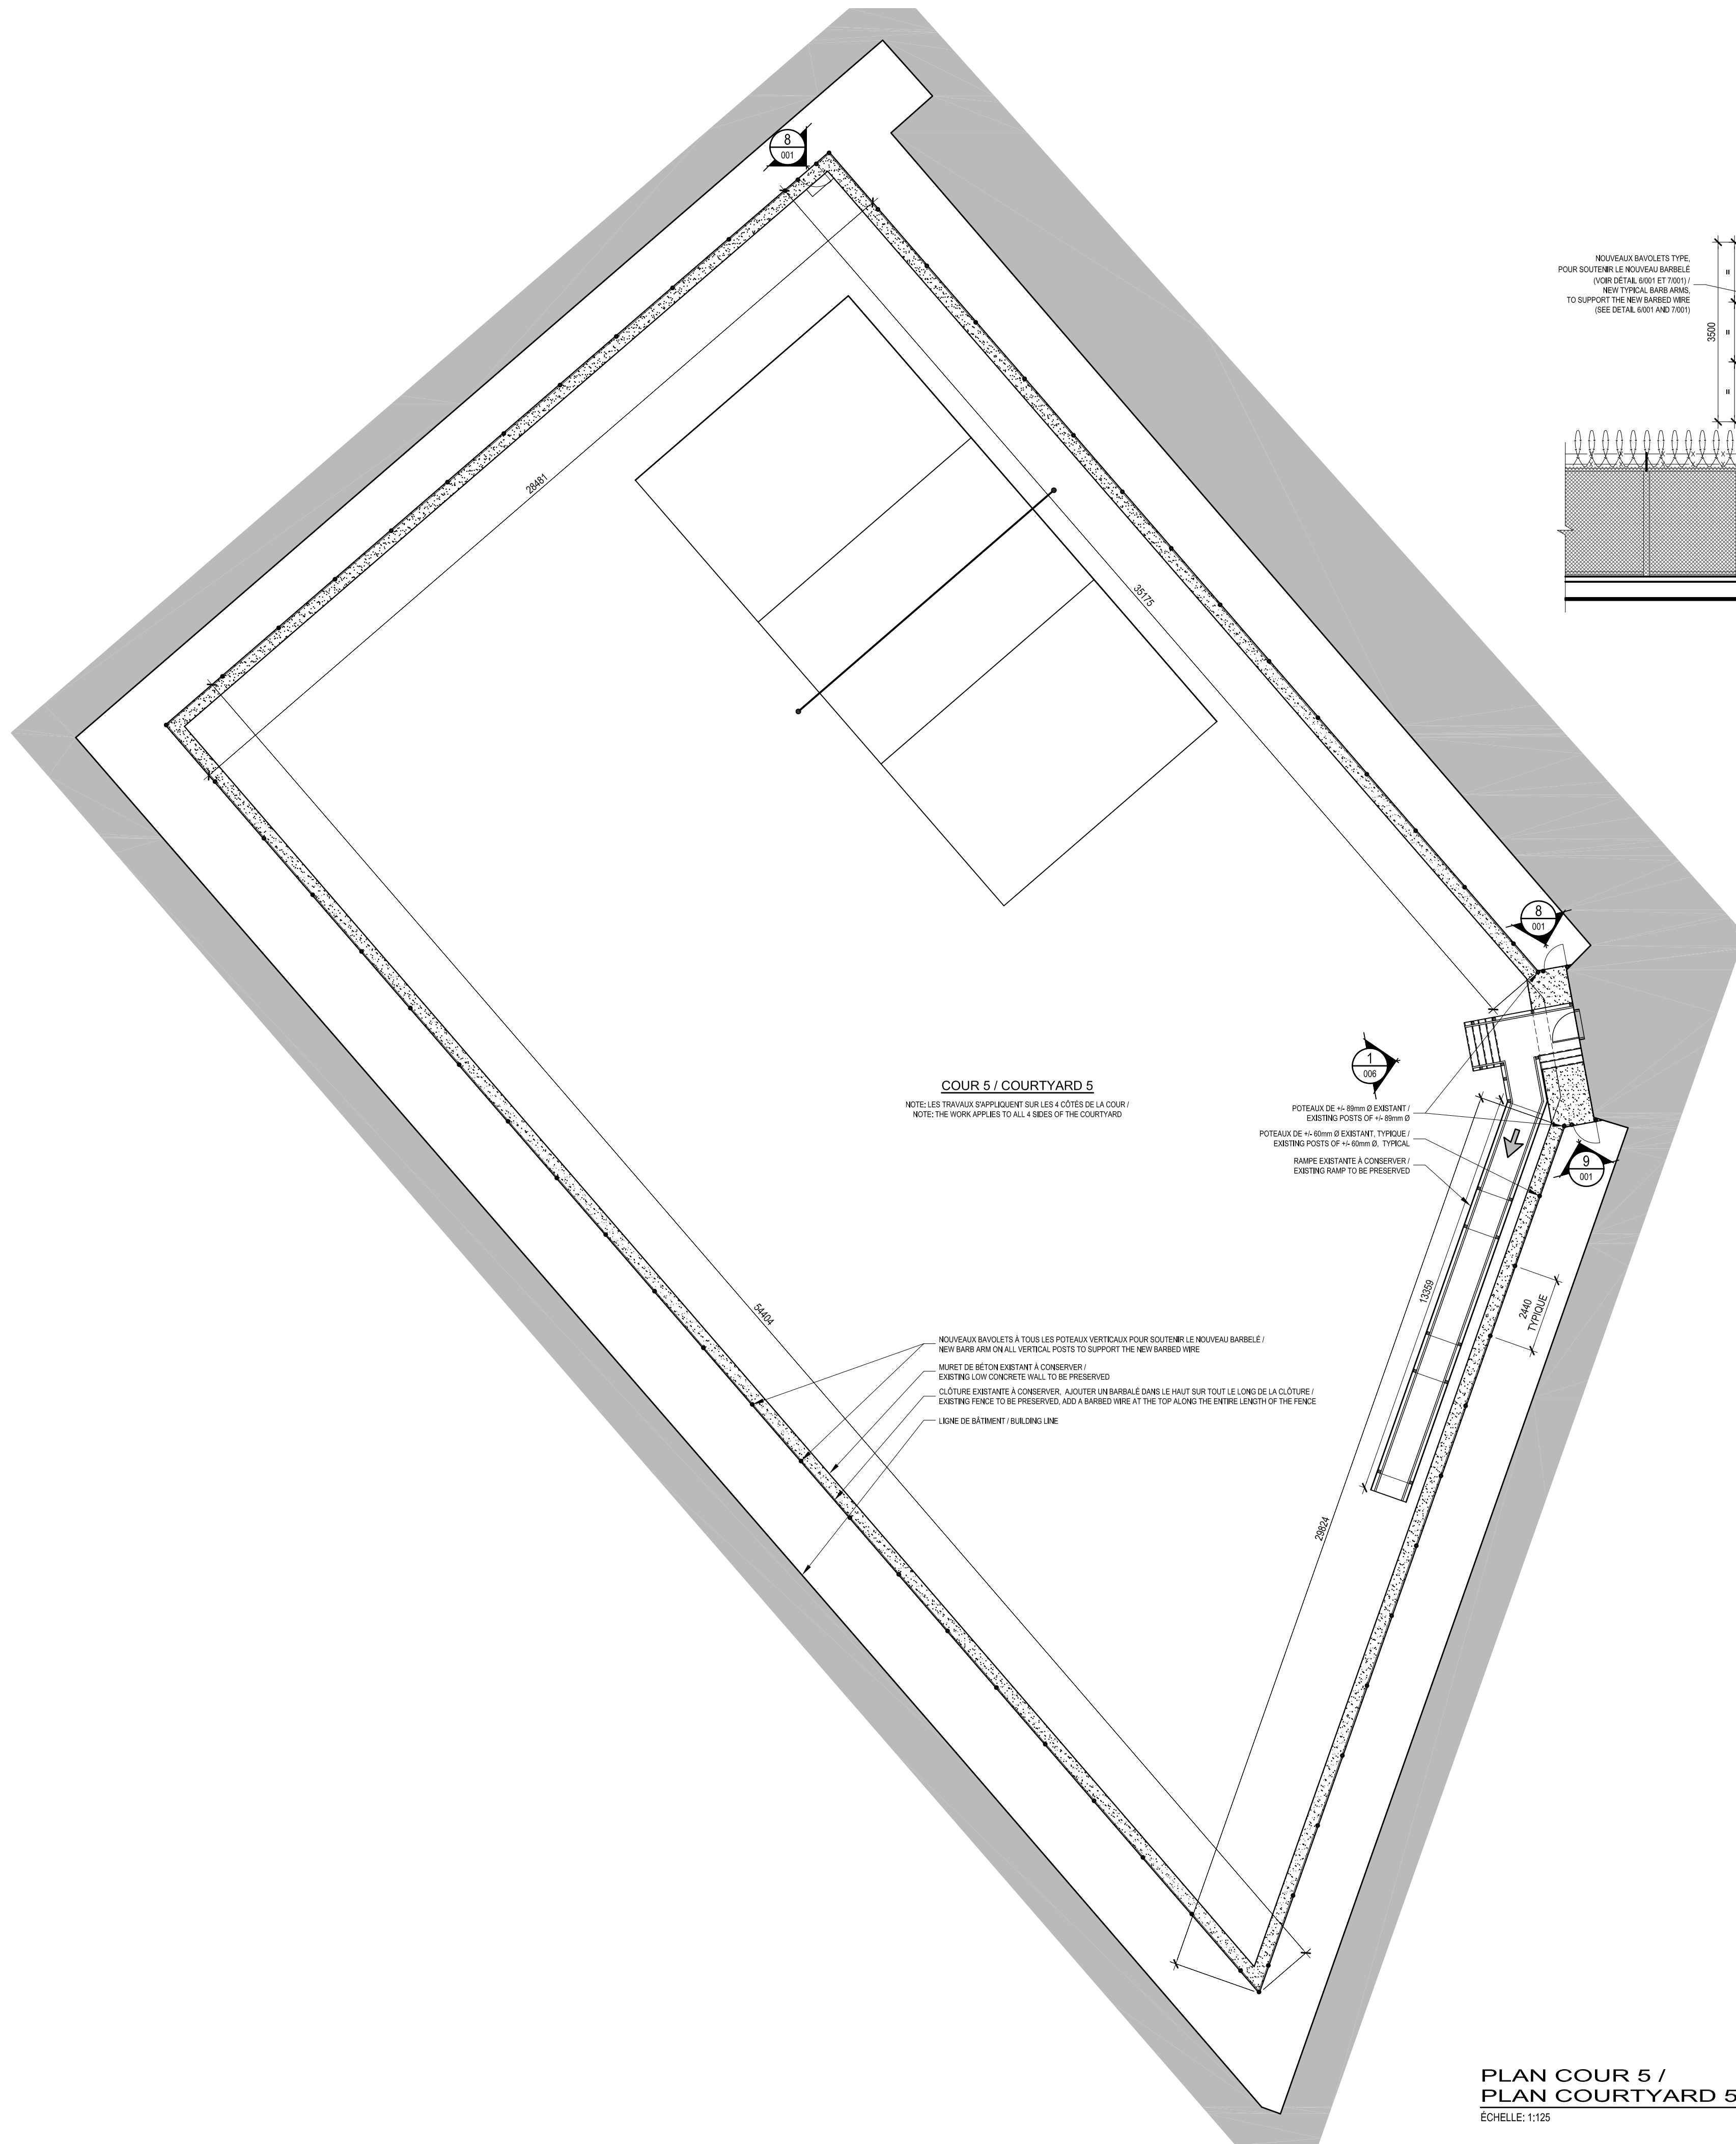

**PLAN COUR 5 /
 PLAN COURTYARD 5**
 ÉCHELLE: 1:125

2
006

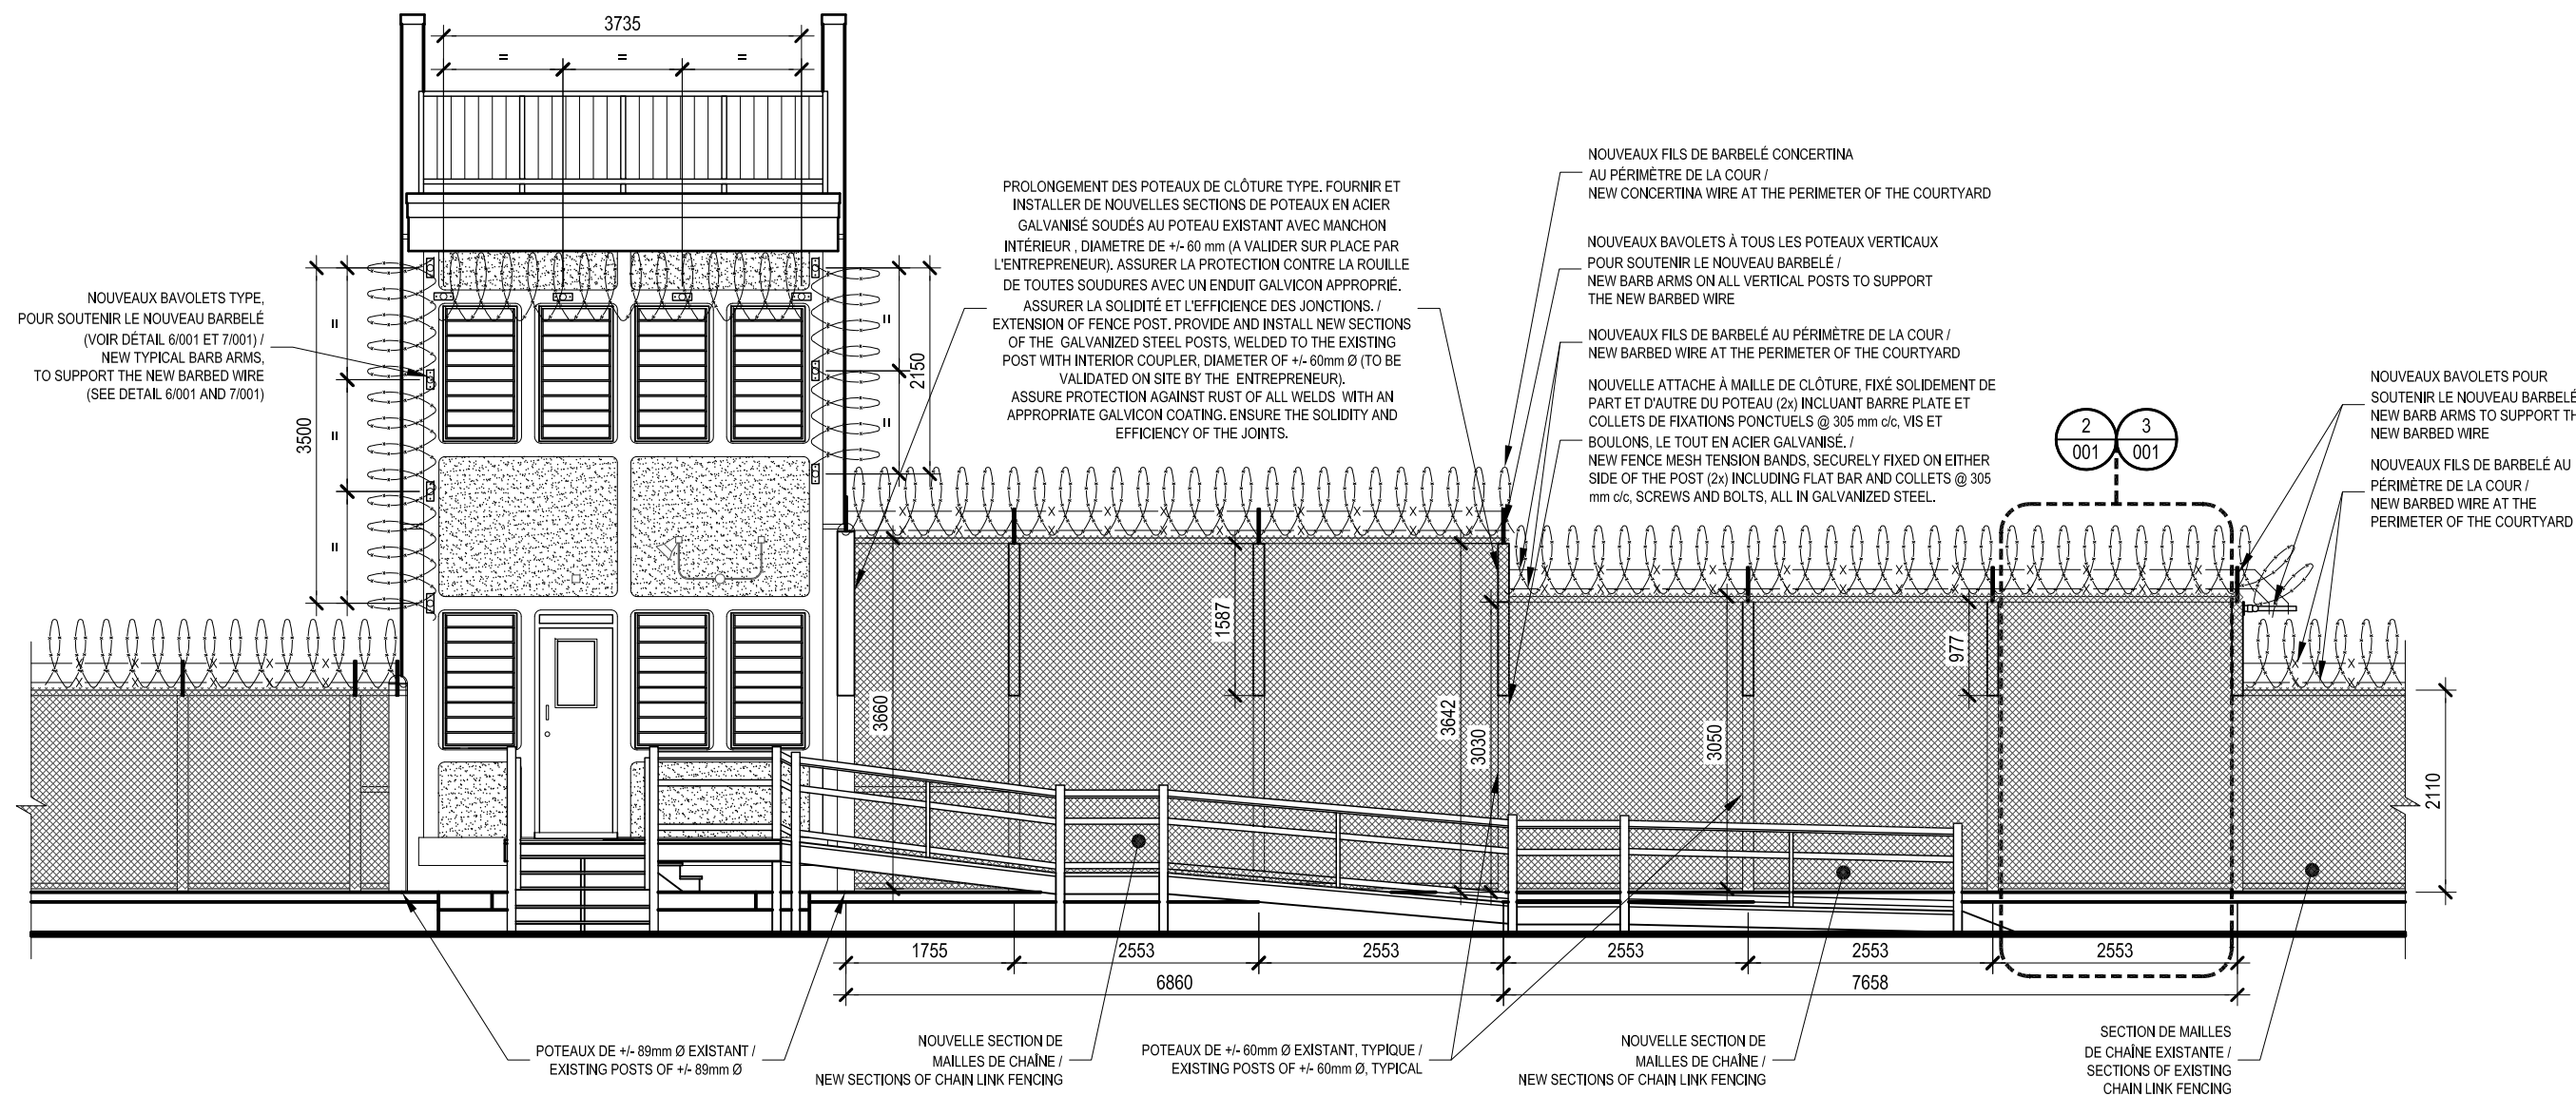

**ÉLEVATION COUR 5 /
 ELEVATION COURTYARD 5**
 ÉCHELLE: 1:75


1
006

*Ce document ne doit pas être utilisé à des fins de construction /
 This document must not be used for construction purposes*

19/01/2024	5	EMIS POUR / ISSUED FOR: SOUMISSION / SUBMISSION
01/12/2023	4	EMIS POUR / ISSUED FOR: 100% COMPLETE
02/11/2023	3	EMIS POUR / ISSUED FOR: 100%
18/09/2023	2	EMIS POUR / ISSUED FOR: COMMENTAIRE
30/08/2023	1	EMIS POUR / ISSUED FOR: COMMENTAIRE
Date	No	Emission / Issue

Ingenieur structure / Structure engineer:
 -

Ingenieur mécanique-électrique / Mechanical-electrical engineer:
 -

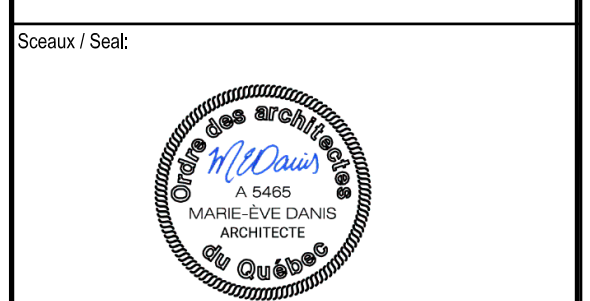

Propriétaire:
**SERVICE CORRECTIONNEL
 CANADA / CORRECTIONAL
 SERVICE CANADA**

Projet / Project:
**Établissement Archambault /
 Archambault Institution
 Ajout barbelé sur clôture existante /
 Adding barbed wire to the existing
 fence
 Sainte-Anne-des-Plaines**

Plan:
**PLAN ET ÉLEVATION COUR 5 /
 PLAN AND ELEVATION COURTYARD 5**

Charge de projet / Project manager:	Y.S.	Vérifié / Checked:	M.E.D.
Dessiné / Drawn by:	P.B.	Date:	Mai 2023 / May 2023
Échelle / Scale:	Variable / Variable		
No. projet / Project no.:	230509	No. dessin / Drawing no.:	A-006
		Nbre pages / Number of pages:	6