




Centre de Recherche - Lethbridge

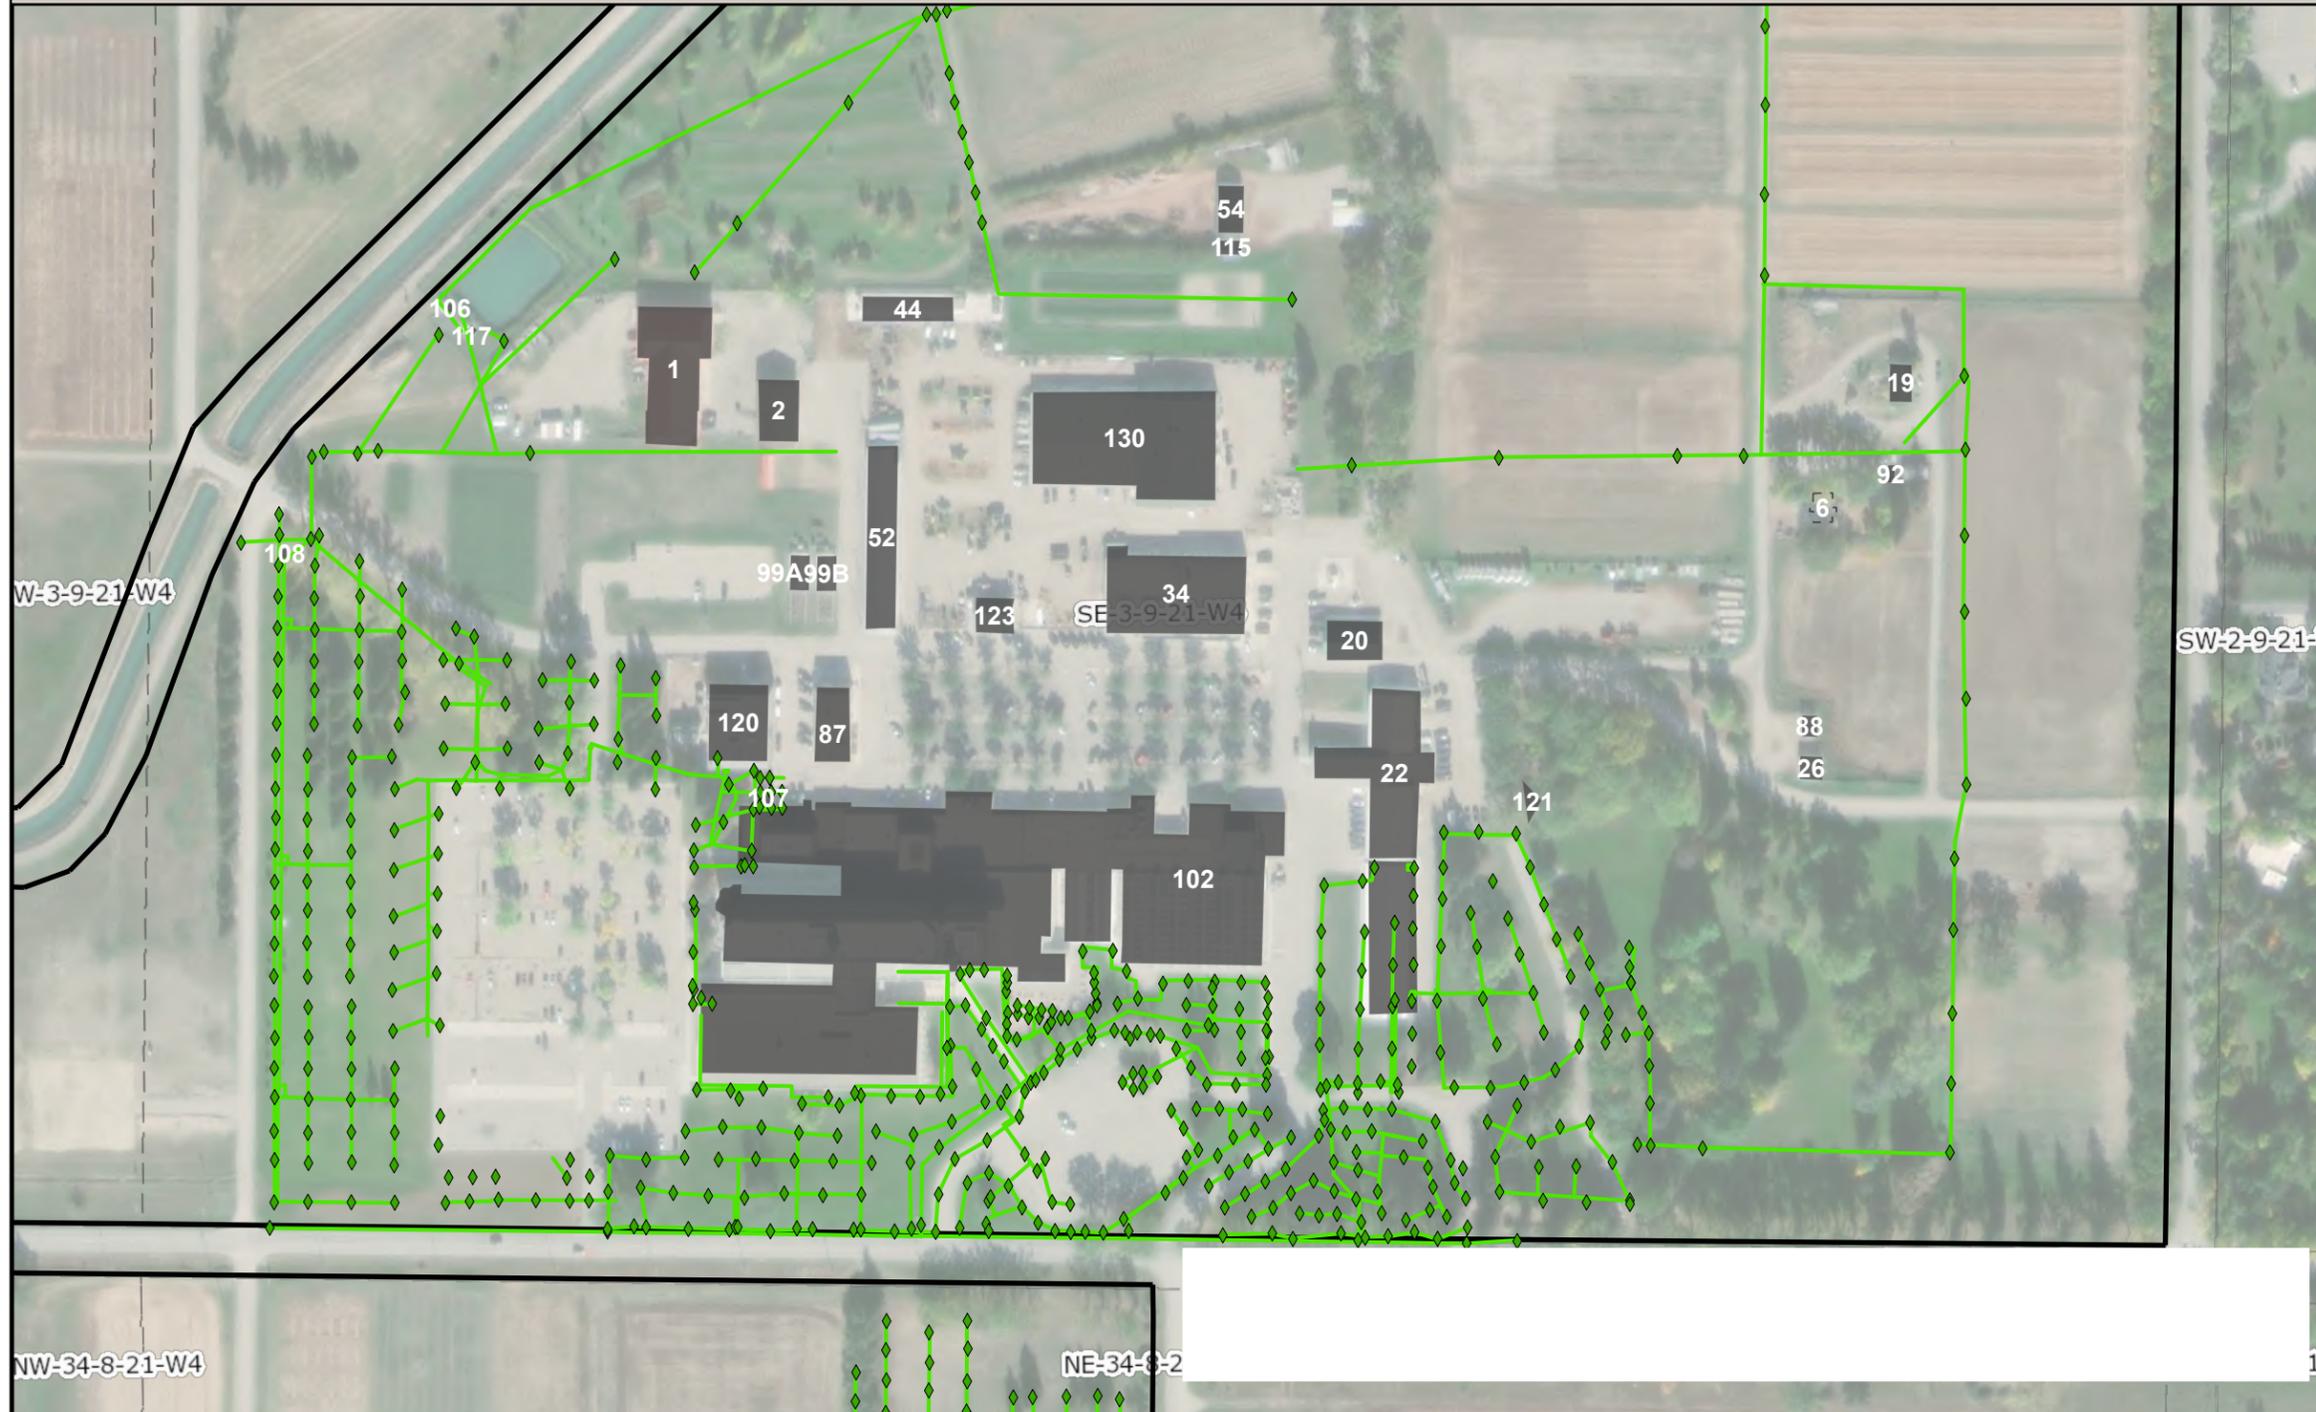

Plan d'irrigation - Cour Principal



Légende

- Trou d'homme
- Prise d'eau
- ◆ Jet d'eau
- valve
- boîte

Irrigation

- Pipeline d'irrigation



0510203040


 mètre

Les Sources:
 Base de données de l'actif d'AAC
 - frontière administrative

Le consultant "Progressive West"
 - Sentier proposee et décalage

Carte de base d'ESRI
 - Imagerie
 - Rues

Clause de non-responsabilité:
 L'utilisateur assume l'entière responsabilité de l'utilisation, de l'interprétation et de l'application des informations contenues sur cette carte.

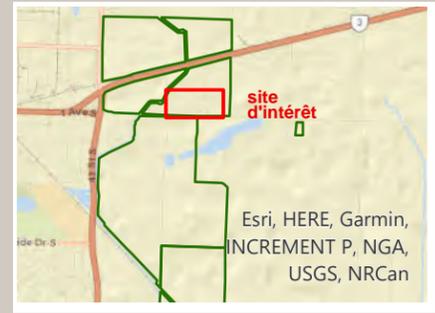




Centre de Recherche - Lethbridge



Plan d'irrigation - nord

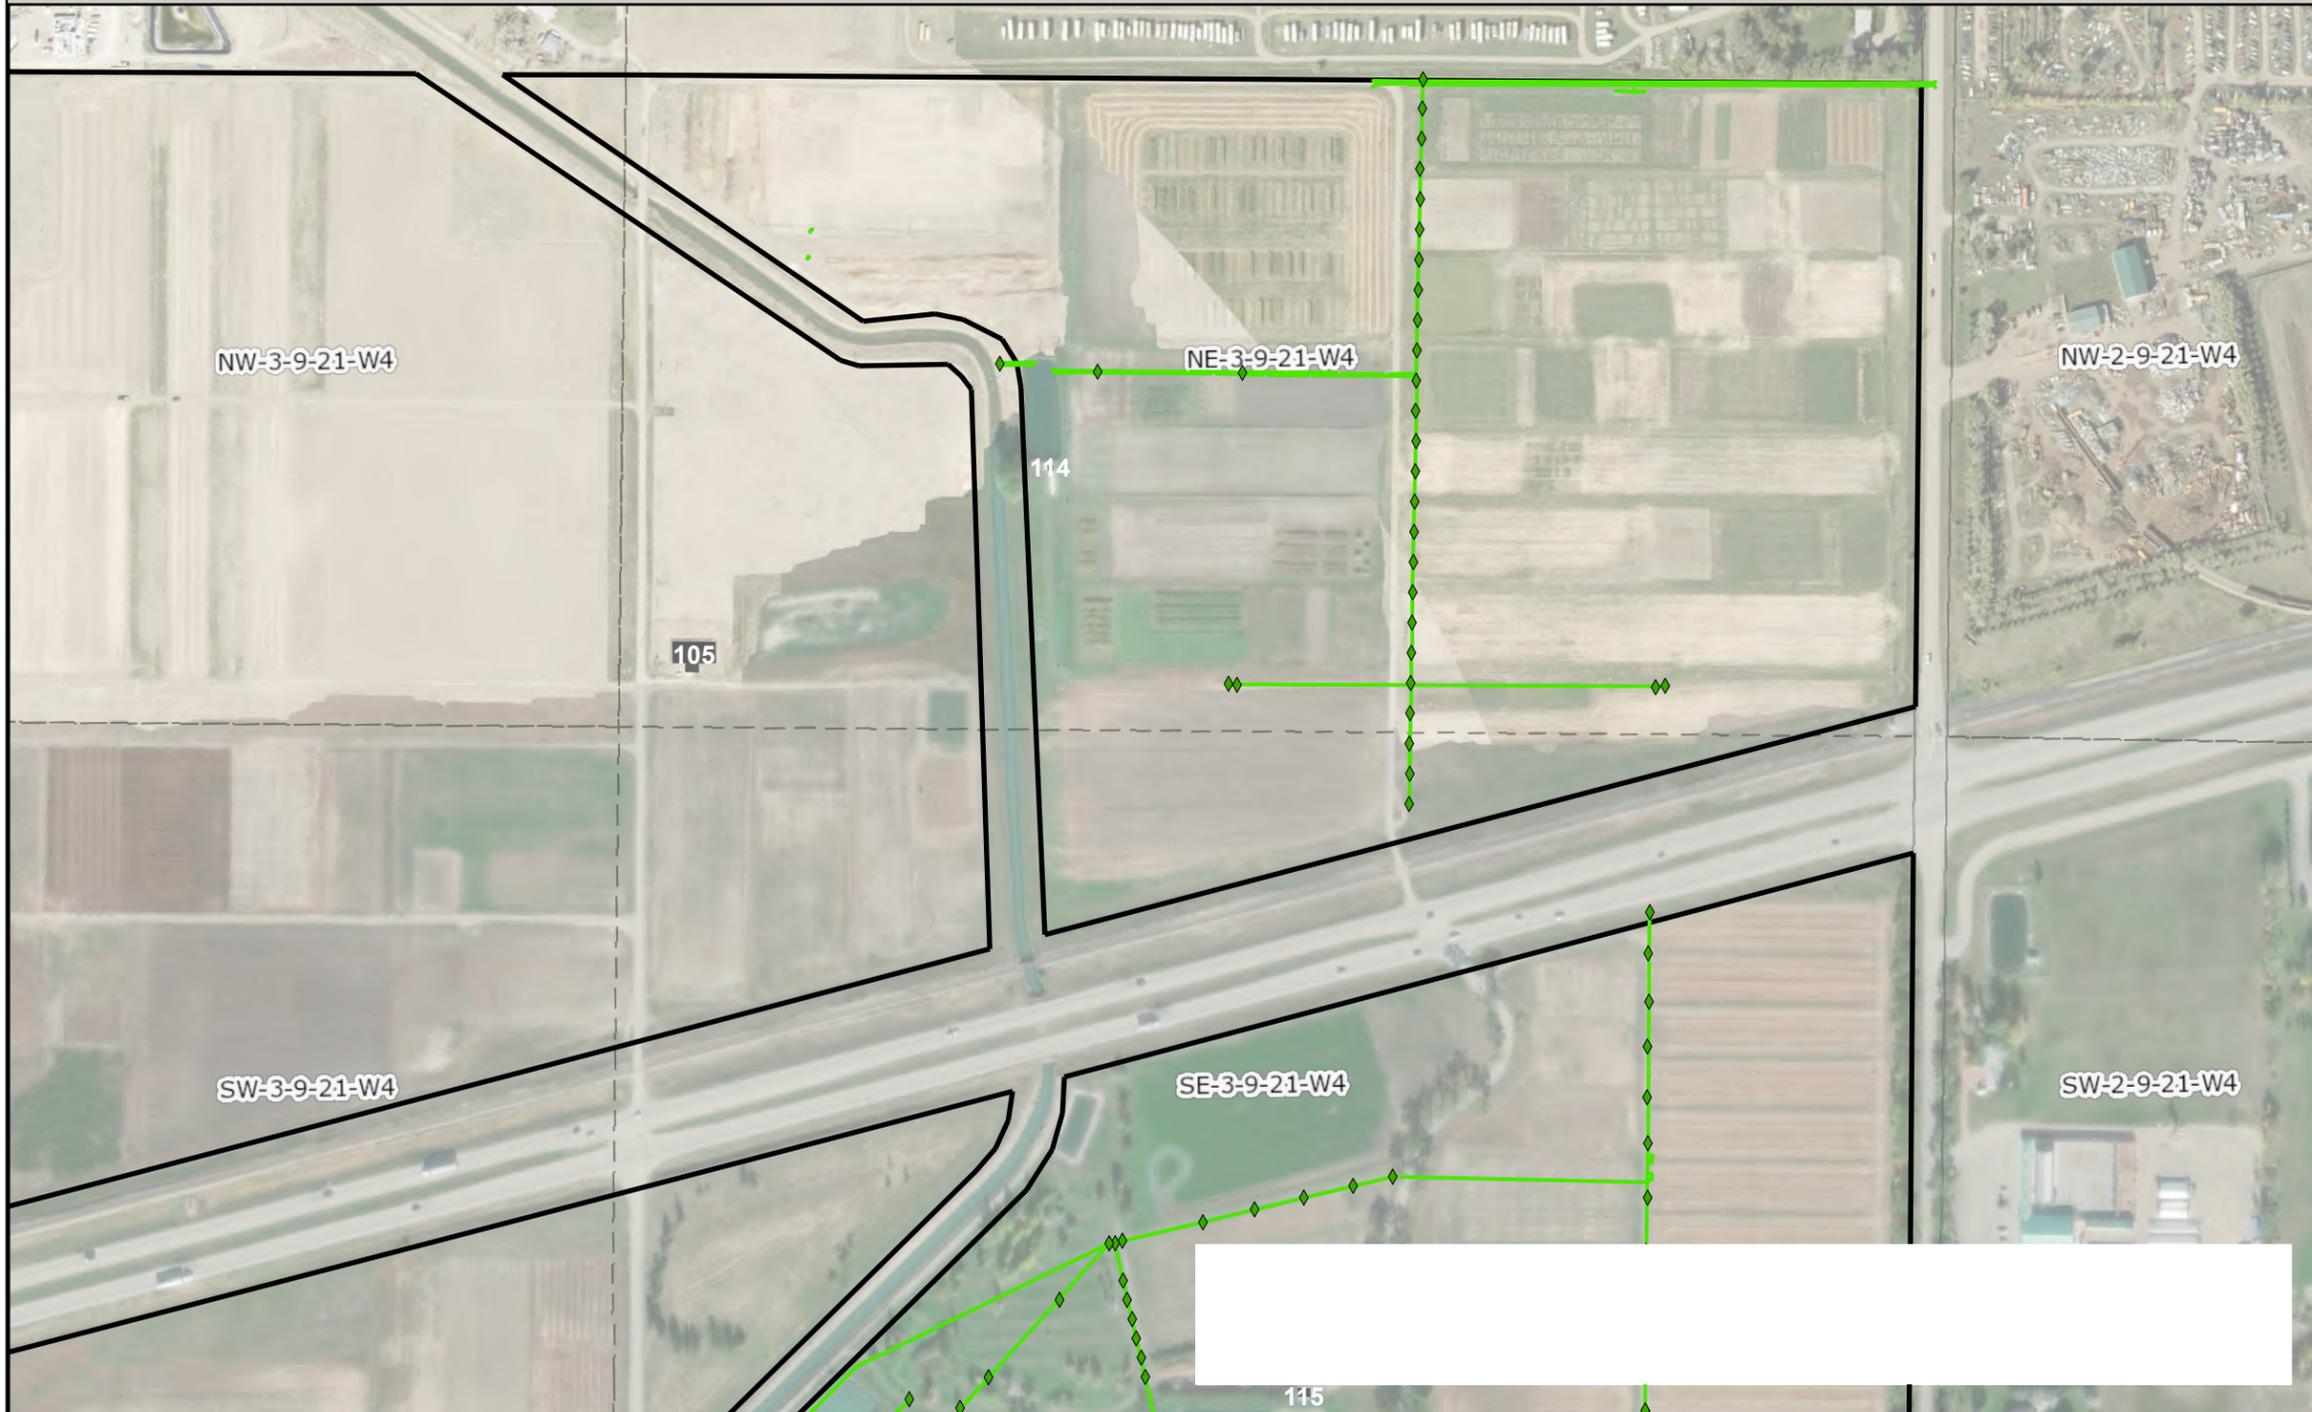

Légende

- Trou d'homme
- Prise d'eau
- jet d'eau
- Valve
- boîte d'irrigation

Irrigation

- Pipeline d'irrigation




0 20 40
Metres

Les Sources:
 Base de données de l'actif d'AAC
 - frontière administrative
 Le consultant "Progressive West"
 - Sentier proposee et décalage


Carte de base d'ESRI
 -Imagerie
 - Rues

Clause de non-responsabilité:
 L'utilisateur assume l'entière responsabilité de l'utilisation, de l'interprétation et de l'application des informations contenues sur cette carte.

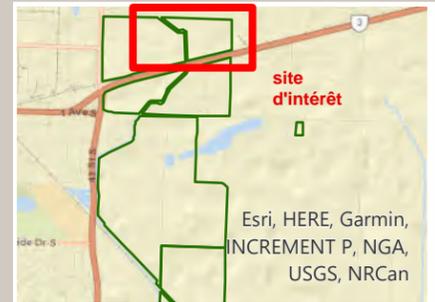



Plan d'Irrigation - Sud

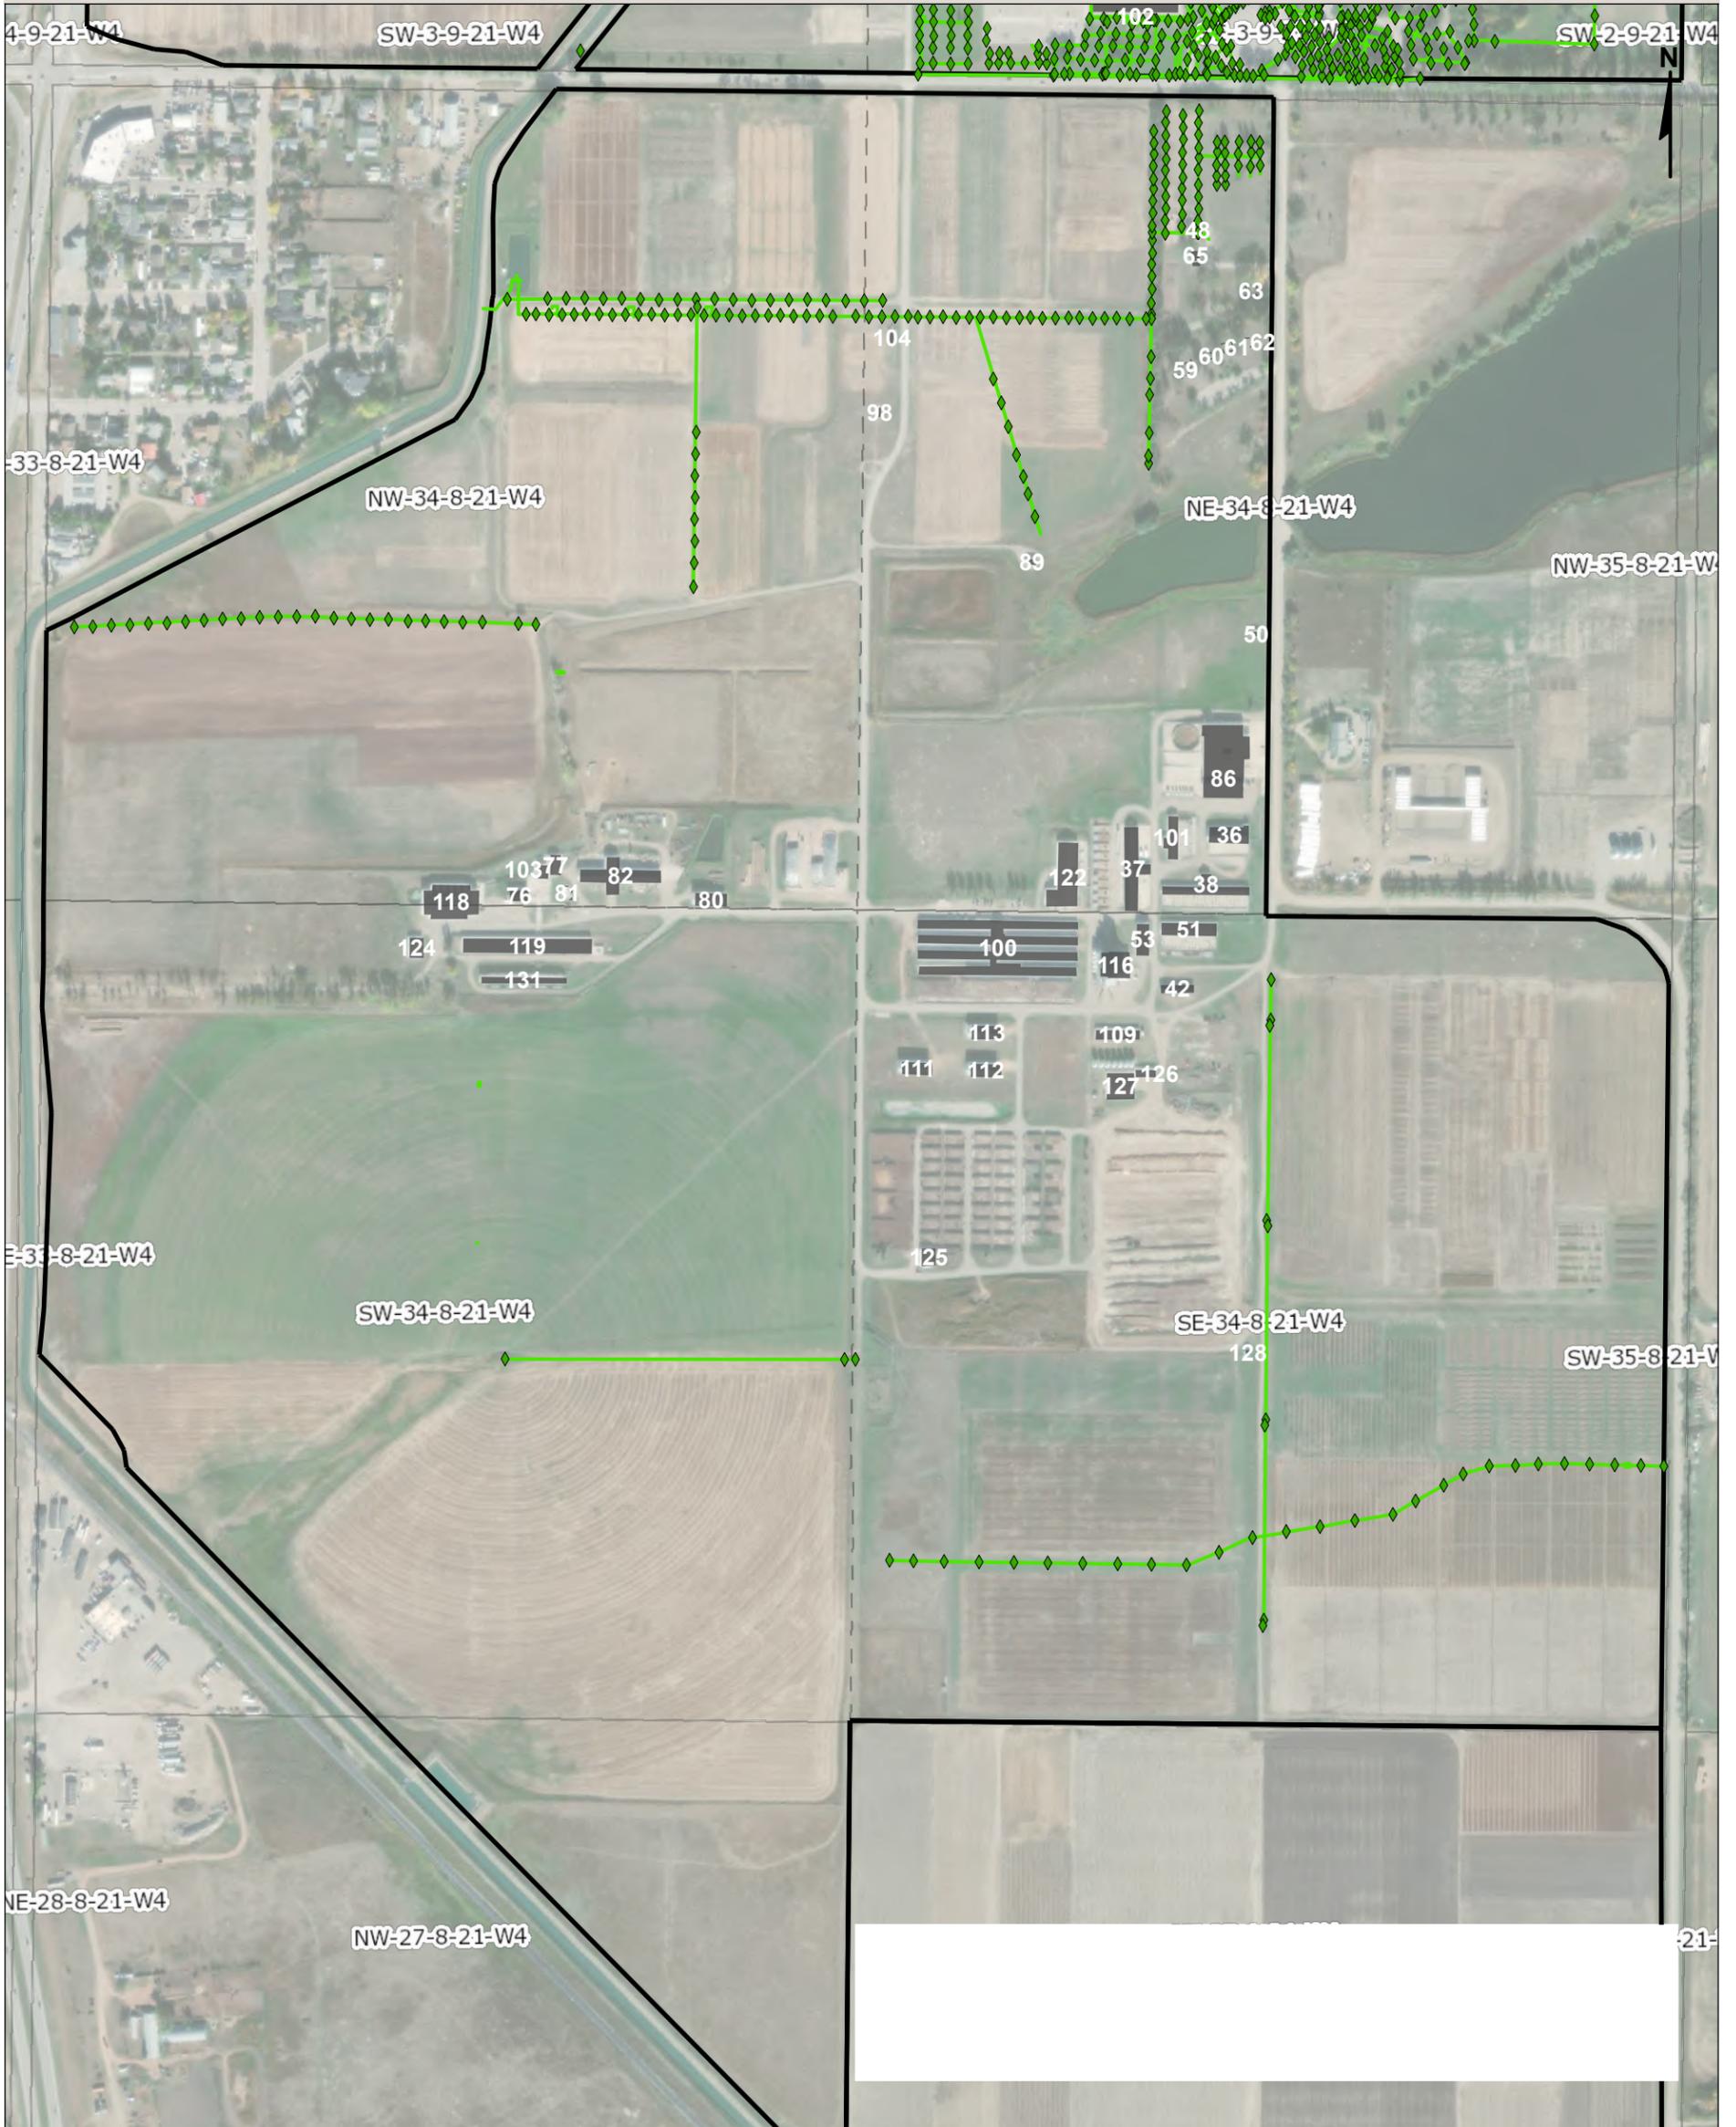

Légende

- Trou d'homme
- Prise d'eau
- Jet d'eau
- Valve
- boîte d'irrigation
- Pipeline d'irrigation
- frontière administrative

Les Sources:

- Base de données de l'actif d'AAC
- Frontière Administrative
- Parcelle cadastrale du Canada (jan. 2021)

Carte de base d'ESRI

- Imagerie
- Rues

Clause de non-responsabilité:

L'utilisateur assume l'entière responsabilité de l'utilisation, de l'interprétation et de l'application des informations contenue

