




B M4 SECTION - RETAINING WALL
SECTION - MUR DE SOUTÈNEMENT
SCALE/ÉCHELLE : 1:25

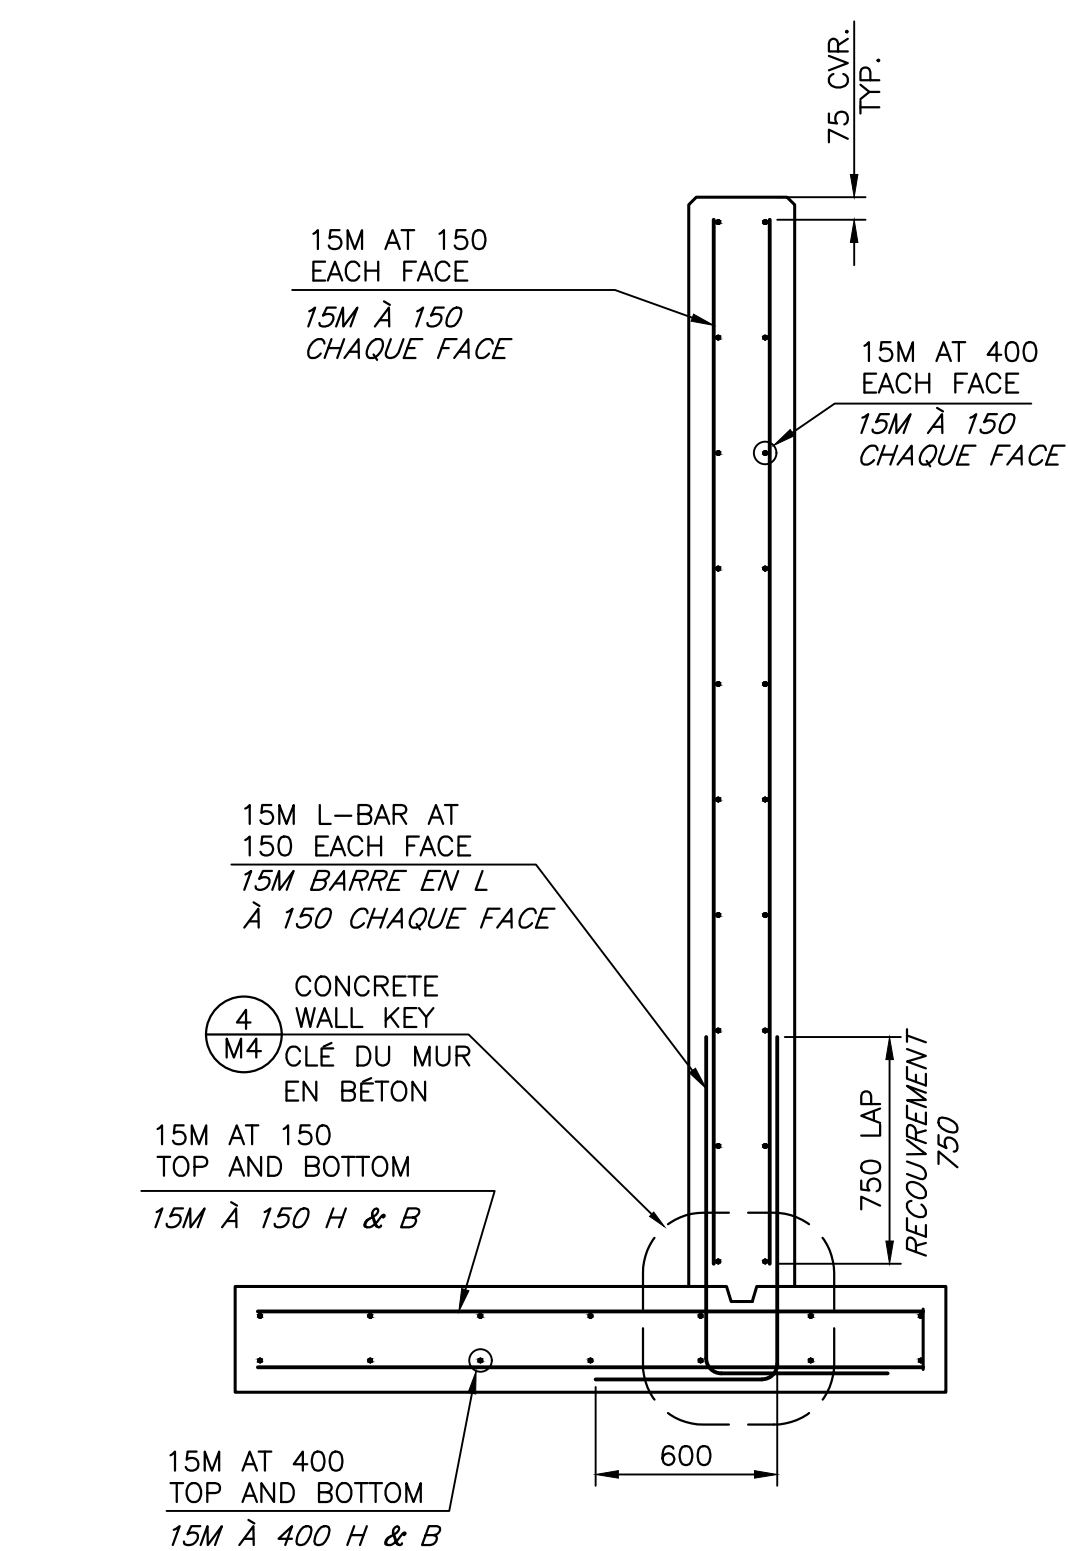


B M4 SECTION - WALL REINFORCEMENT
SECTION - RENFORT DE MUR
SCALE/ÉCHELLE : 1:25

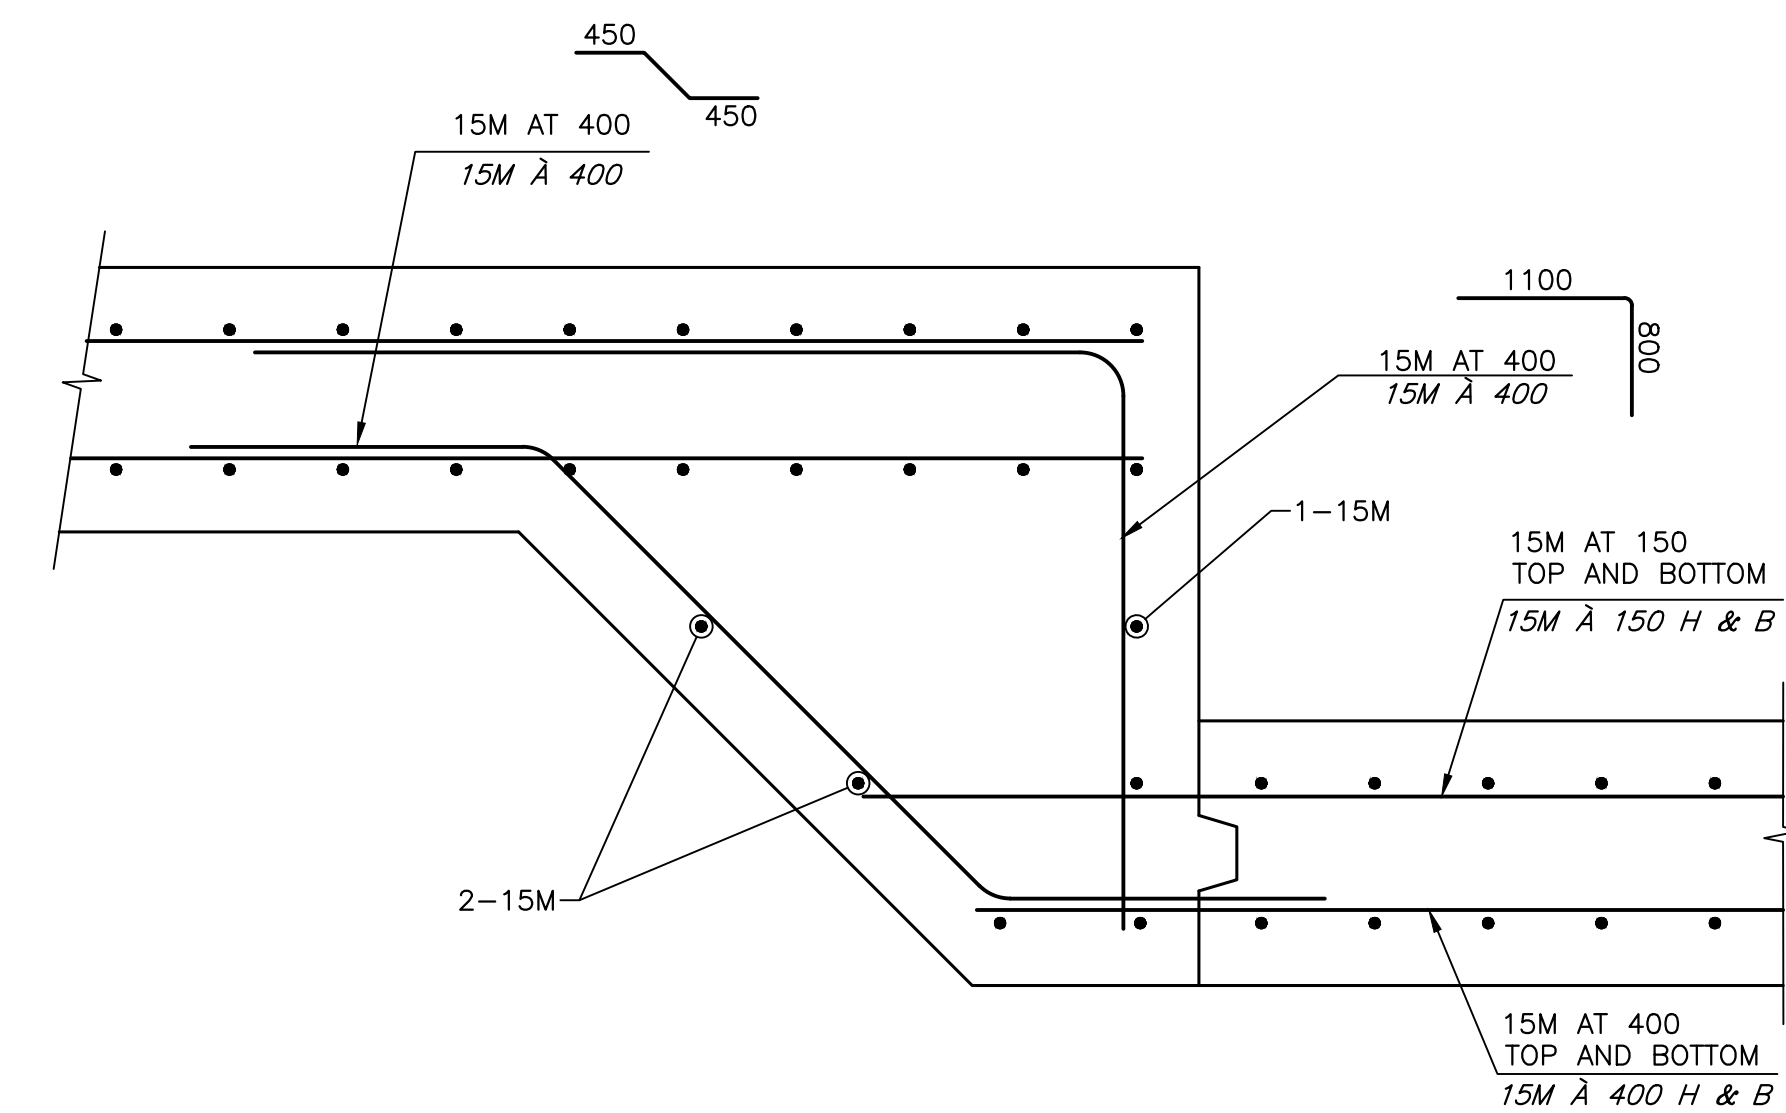


1 M4 DETAIL - REINFORCING FOR CONCRETE STEPPING
DÉTAIL - ARMATURES POUR MARCHES EN BÉTON
SCALE/ÉCHELLE : 1:10

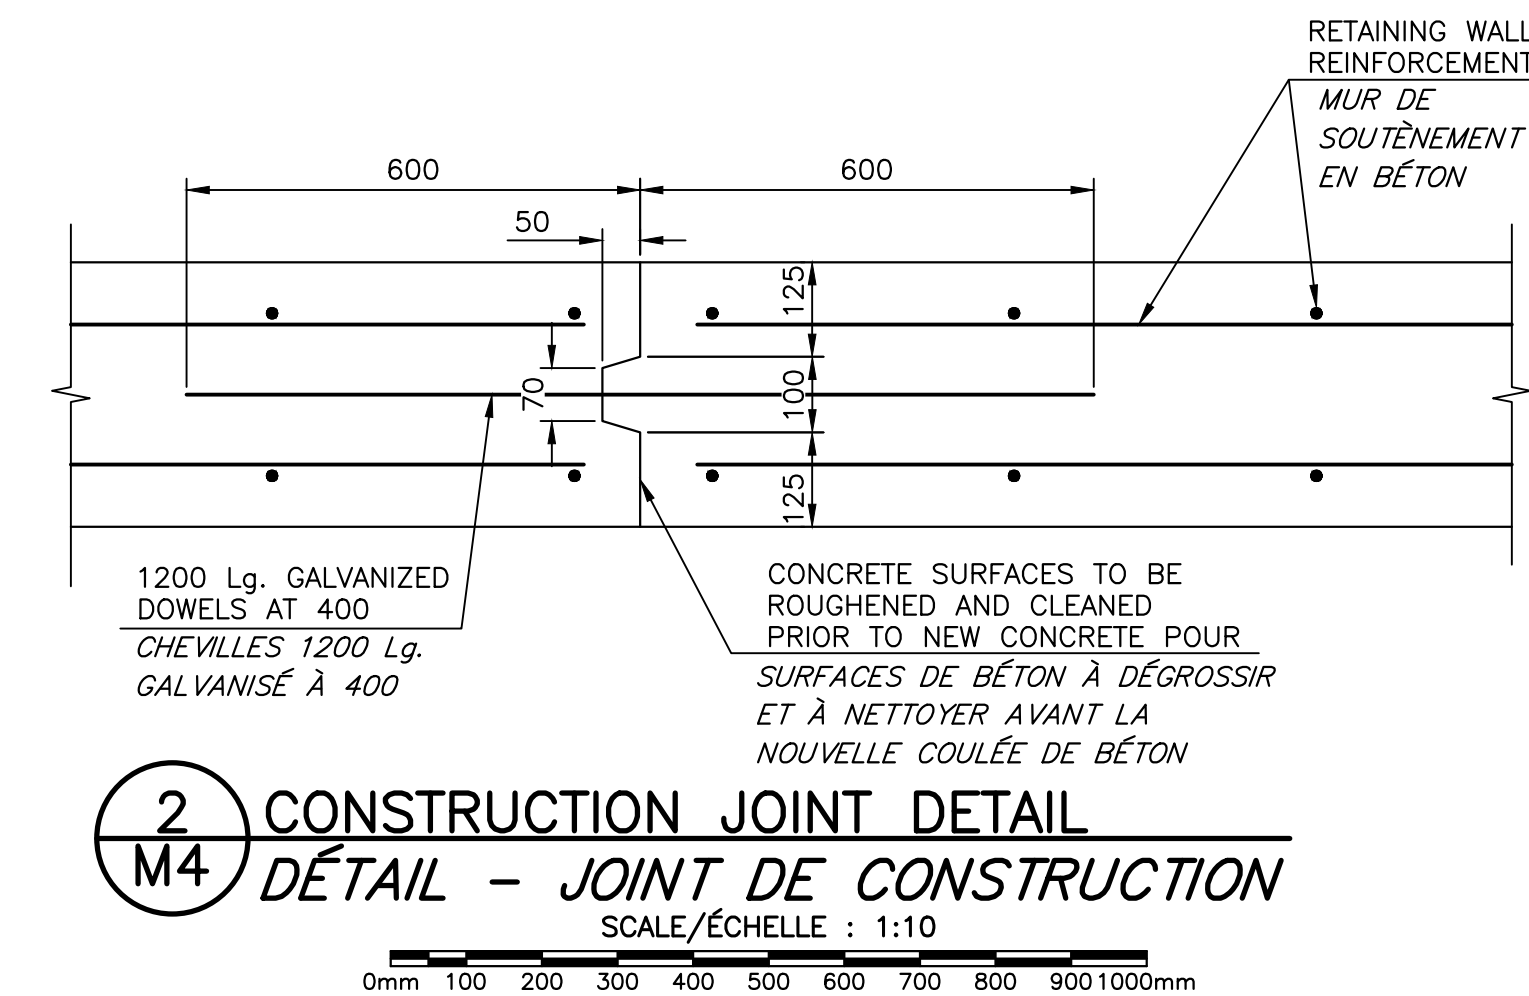

2 M4 CONSTRUCTION JOINT DETAIL
DÉTAIL - JOINT DE CONSTRUCTION
SCALE/ÉCHELLE : 1:10

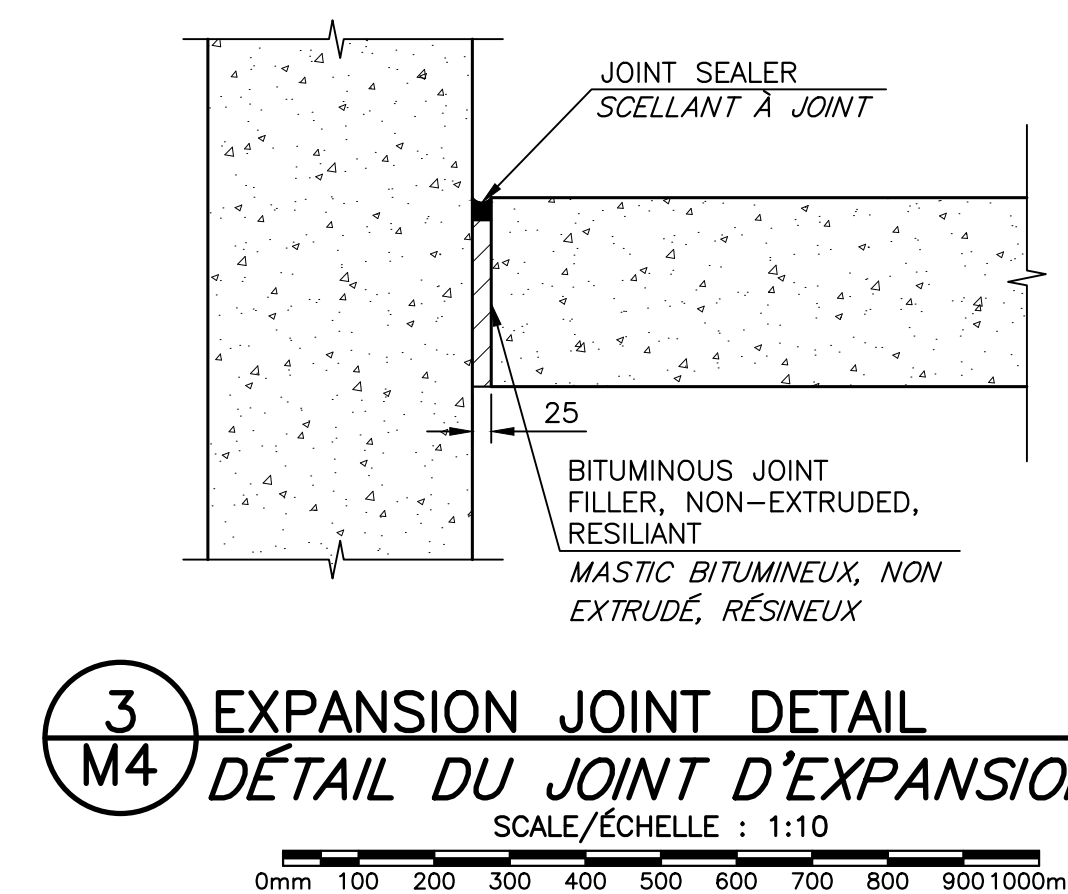

3 M4 EXPANSION JOINT DETAIL
DÉTAIL DU JOINT D'EXPANSION
SCALE/ÉCHELLE : 1:10

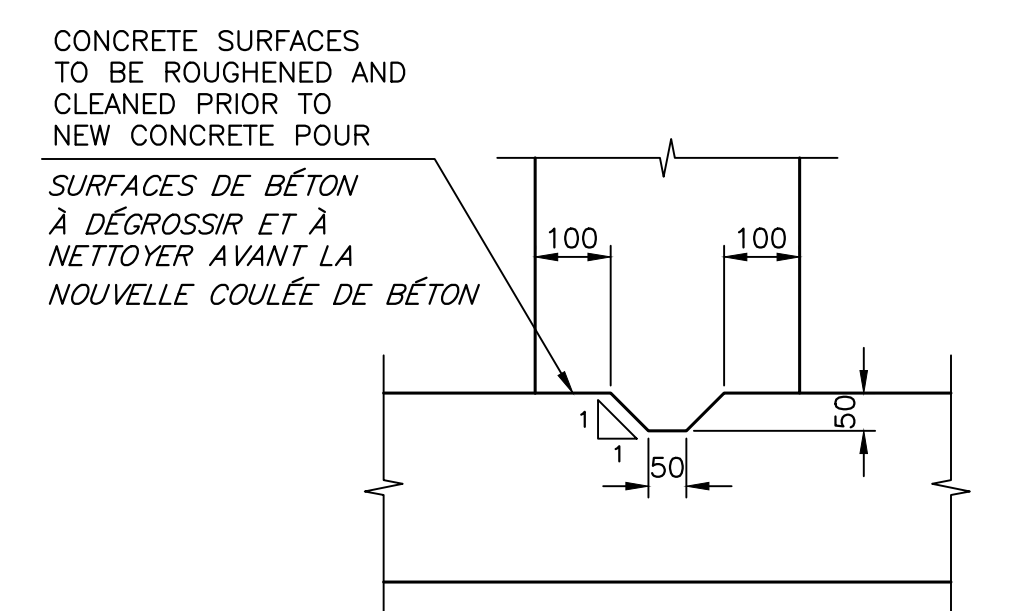

4 M4 DETAIL - CONCRETE KEY
DÉTAIL - CLÉ EN BÉTON
SCALE/ÉCHELLE : 1:10

0	ISSUED FOR TENDER	JUN 16 2023
revisions		date
project	CONCRETE RAMP CONSTRUCTION	project
	CONSTRUCTION DE LA RAMPE EN BÉTON	
	CANSO	
	COMTÉ GUYSBOROUGH COUNTY	
	NOVA SCOTIA / NOUVELLE ÉCOSSE	
drawing		dessin

RETAINING WALL DETAILS
DÉTAILS DU MUR DE SOUTÈNEMENT

designed V.L.	conçu
date MAR, 2023	
drawn K.M./S.W.P.	dessiné
date JUNE 16, 2023	
approved	approuvé
date	
Tender	Submission
DFO Project Manager	Administrateur de projets MPO
project number	no. du projet
C2-00365	
drawing no.	no. du dessin
M4	