


F:\Users\CHINA\Desktop\SCH RC Project_2022-23\Paramount Berm Construction\Plans And Specs\CAD File\22550-00-100-102.dwg - 102 (2)
 Last Saved: Apr. 12/23 2:21pm Plotted: Apr. 12/23



PLAN DE SITUATION EXISTANT
1:10000

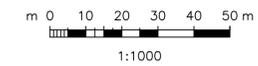

NOTES

1. POUR LES NOTES GÉNÉRALES, VOIR AU DESSIN 22550-00-101.


No.	DATE	DESCRIPTION	DRAWN	CHK'D	DESIGN	CHK'D	APP'D	No.	DATE	DESCRIPTION	DRAWN	CHK'D	DESIGN	CHK'D	APP'D
A	21 SEP 22	ÉMIS POUR CONSTRUCTION	RM	DP	NA	HM	NA								
ISSUE / REVISIONS															

CLIENT	
PROJECT	
PROJET QUAI 403 PPB PORT DE STEVESTON PLAN DE COMPENS. DE L'HABITAT, ÎLE SHADY	


TITLE PLAN DE SITUATION EXISTANT			
DRAWING SCALE	PROJECT NUMBER	DRAWING NUMBER	REV.
INDIQUÉE	22550	00-102	A

PERMIS D'EXERCICE N° 1002971

Filename: C:\Users\CHINR\Desktop\SCH_RC Project_2022-23\Paramount Berm Construction\French Translated Document\10758281_001_FR_22550-00-103-104.dwg - 103
 Last Saved: Apr. 12/23 7:54am Plotted: Apr. 12/23

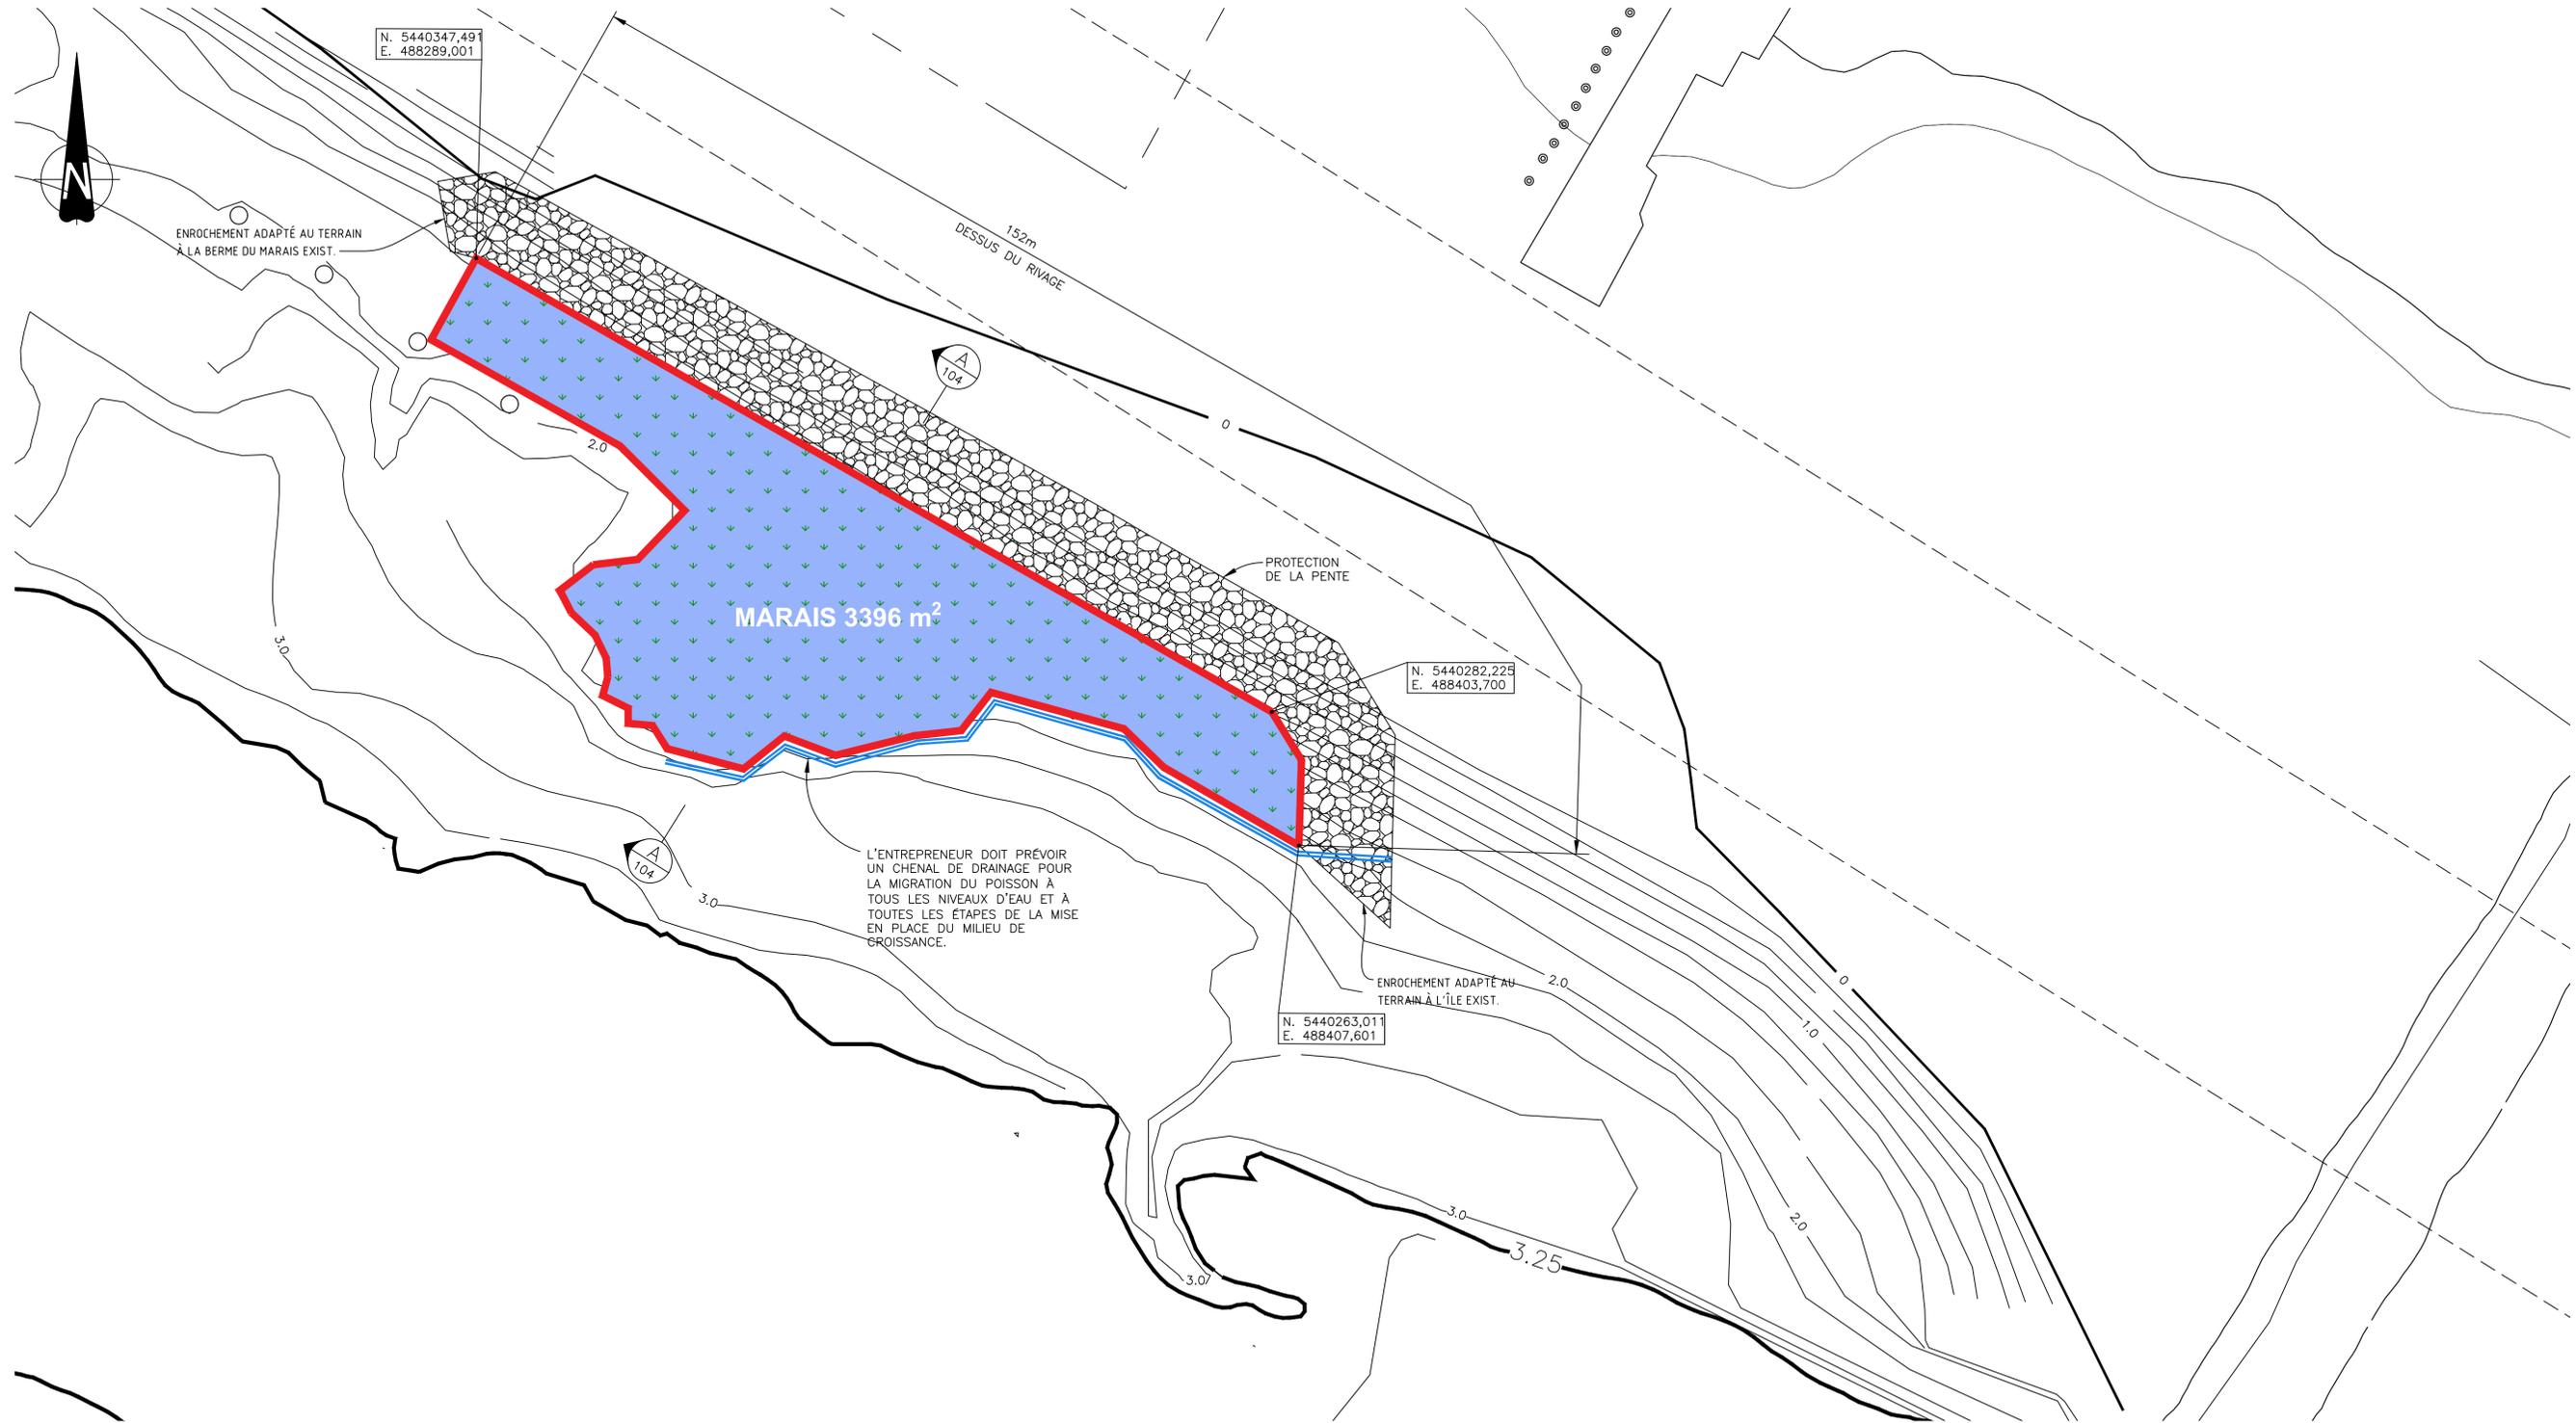

PLAN D'ENSEMBLE
1:500

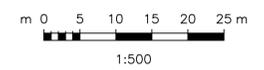


NOTES

1. POUR LES NOTES GÉNÉRALES, VOIR AU DESSIN 22550-00-101.


ÉMISSION / RÉVISIONS		ÉMISSION / RÉVISIONS		PERMIS D'EXERCICE N° 1002971											
N°	DATE	DESCRIPTION	DESS.	VÉRIF.	CONC.	VÉRIF.	APPR.	N°	DATE	DESCRIPTION	DESS.	VÉRIF.	CONC.	VÉRIF.	APPR.
A	21 SEP 22	EMIS POUR CONSTRUCTION	RM	DP	NA	HM	NA								

CLIENT PROJET PROJET QUAI 403 PPB PORT DE STEVESTON PLAN DE COMPENS. DE L'HABITAT, ÎLE SHADY		TITRE BÈRME POUR HABITAT PLAN D'ENSEMBLE	
ÉCHELLE DU DESSIN	NUMÉRO DU PROJET	NUMÉRO DU DESSIN	RÉV.
INDIQUÉE	22550	00-103	A


Filenome: C:\Users\CHINR\Desktop\SCH RC Project_2022-23\Paramount Berm Construction\09 HUB Berm Construction\French Translated Document\10758281_001_FR_22550-00-103-104.dwg - 104
 Last Saved: Apr. 12/23 7:34am Plotted: Apr. 12/23

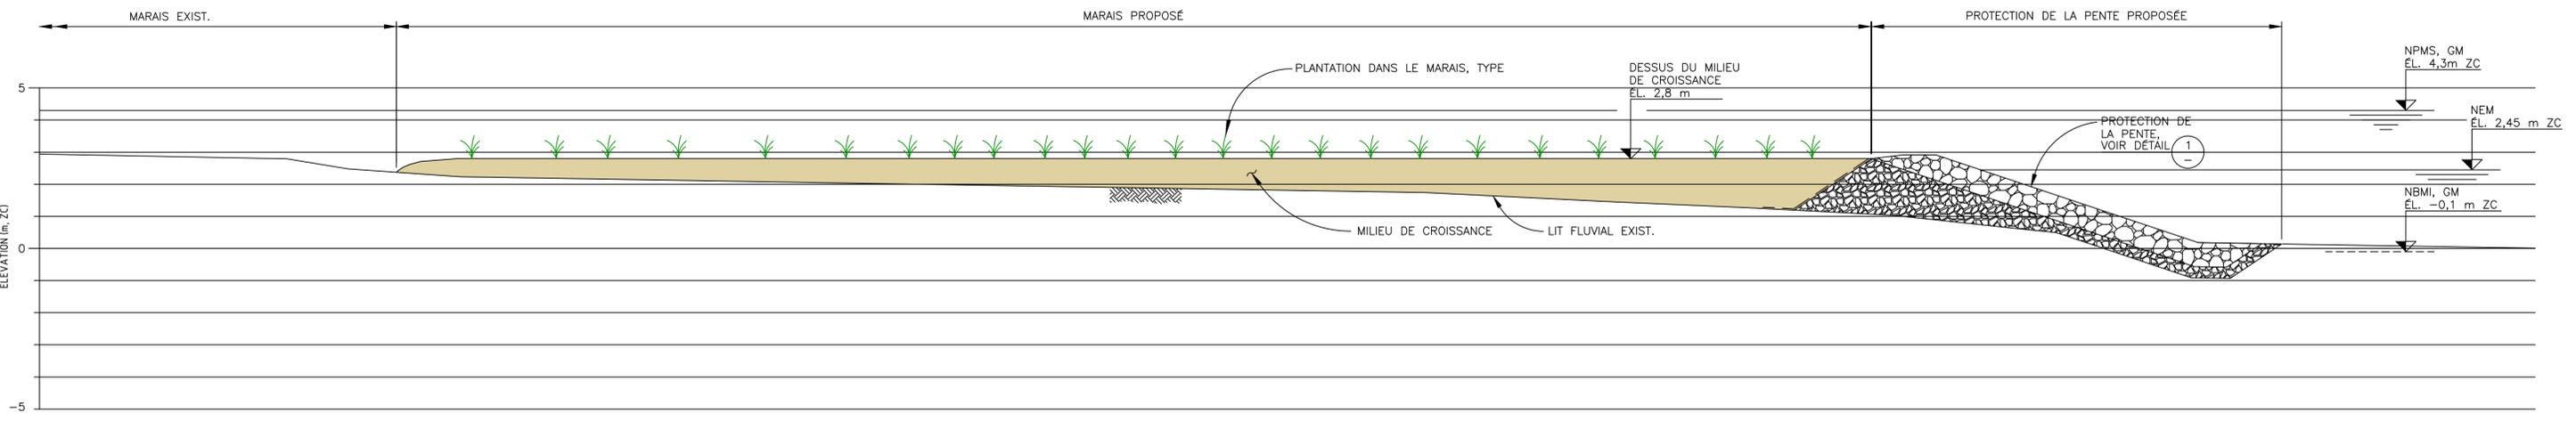

COUPE A
1:100

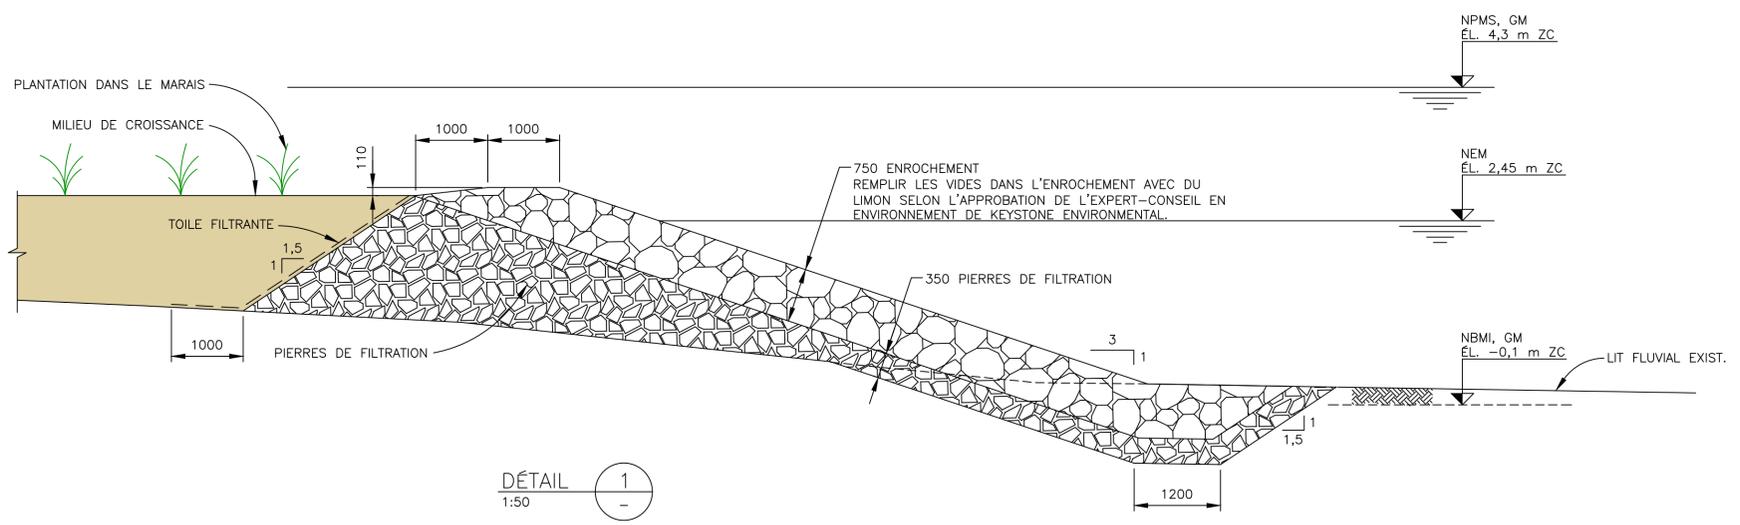

DÉTAIL 1
1:50

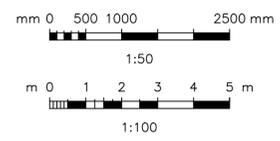

NOTES
1. POUR LES NOTES GÉNÉRALES, VOIR AU DESSIN 22550-00-101.

ÉMISSION / RÉVISIONS		ÉMISSION / RÉVISIONS		PERMIS D'EXERCICE N° 1002971											
N°	DATE	DESCRIPTION	DESS.	VÉRIF.	CONC.	VÉRIF.	APPR.	N°	DATE	DESCRIPTION	DESS.	VÉRIF.	CONC.	VÉRIF.	APPR.
A	21 SEP 22	ÉMIS POUR CONSTRUCTION	RM	DP	NA	HM	NA								

CLIENT 			
PROJET PROJET QUAI 403 PPB PORT DE STEVESTON PLAN DE COMPENS. DE L'HABITAT, ÎLE SHADY		TITRE BERME POUR HABITAT COUPE ET DÉTAIL	
ÉCHELLE DU DESSIN	NUMÉRO DU PROJET	NUMÉRO DU DESSIN	RÉV.
INDIQUÉE	22550	00-104	A