

MATANE-QUAI COMMERCIAL

COMTÉ GASPÉSIE - ÎLES-DE-LA-MADELEINE COUNTY

RÉFECTION DU TABLIER DU QUAI DECK WHARF RECONDITIONING

No DU PROJET / PROJECT No. R.054888.001

Préparé par :
Prepared by :



Travaux publics et
Services gouvernementaux
Canada

Direction générale des
biens immobiliers

Région du Québec

Canada

Public Works and
Government Services
Canada

Real Property
branch

Quebec region

Préparé pour :
Prepared for :



Transports
Canada

Transport
Canada

Canada



CARTE — CHART


LISTE DE DESSINS :

- C01/C08 PLAN DE LOCALISATION - PLAN D'ENSEMBLE AVANT TRAVAUX
- C02/C08 PHASES DE CONSTRUCTION
- C03/C08 PLANS D'ENSEMBLE ET COUPES - DALLE DE BÉTON AVANT TRAVAUX
- C04/C08 COUPES ET DÉTAIL - DALLE DE BÉTON AVANT TRAVAUX
- C05/C08 PLANS D'ENSEMBLE ET COUPES - DALLE DE BÉTON APRÈS TRAVAUX
- C06/C08 COUPES ET DÉTAILS - DALLE DE BÉTON APRÈS TRAVAUX
- C07/C08 PLAN D'ENSEMBLE, COUPE ET DÉTAILS - CONDUITS ET PUIXS DE TIRAGE
- C08/C08 PLAN D'ENSEMBLE ET DÉTAILS - MARQUAGE DE LA CHAUSSÉE ET DES GARDES-ROUES

DRAWING LIST :


- C01/C08 LOCALISATION PLAN - GENERAL LAYOUT BEFORE WORKS
- C02/C08 CONSTRUCTION PHASES
- C03/C08 GENERAL LAYOUT AND SECTIONS - CONCRETE SLAB BEFORE WORKS
- C04/C08 SECTIONS AND DETAILS - CONCRETE SLAB BEFORE WORKS
- C05/C08 GENERAL LAYOUT AND SECTIONS - CONCRETE SLAB AFTER WORKS
- C06/C08 SECTIONS AND DETAILS - CONCRETE SLAB AFTER WORKS
- C07/C08 GENERAL LAYOUT, SECTION ANS DETAILS - PIPES AND PULLING BOX
- C08/C08 GENERAL LAYOUT AND DETAILS - PAVEMENT AND WHEELGUARDS MARKS

AutoCAD 2013/06/10 S:\DGS\DESIGN\QCMATANE (NOUVEAU HAVRE ARCHIVAGE COMPLET)\TRANSPORTS\QUAI COMMERCIAL\REPARATION\RM13005C\RM13005C.DWG

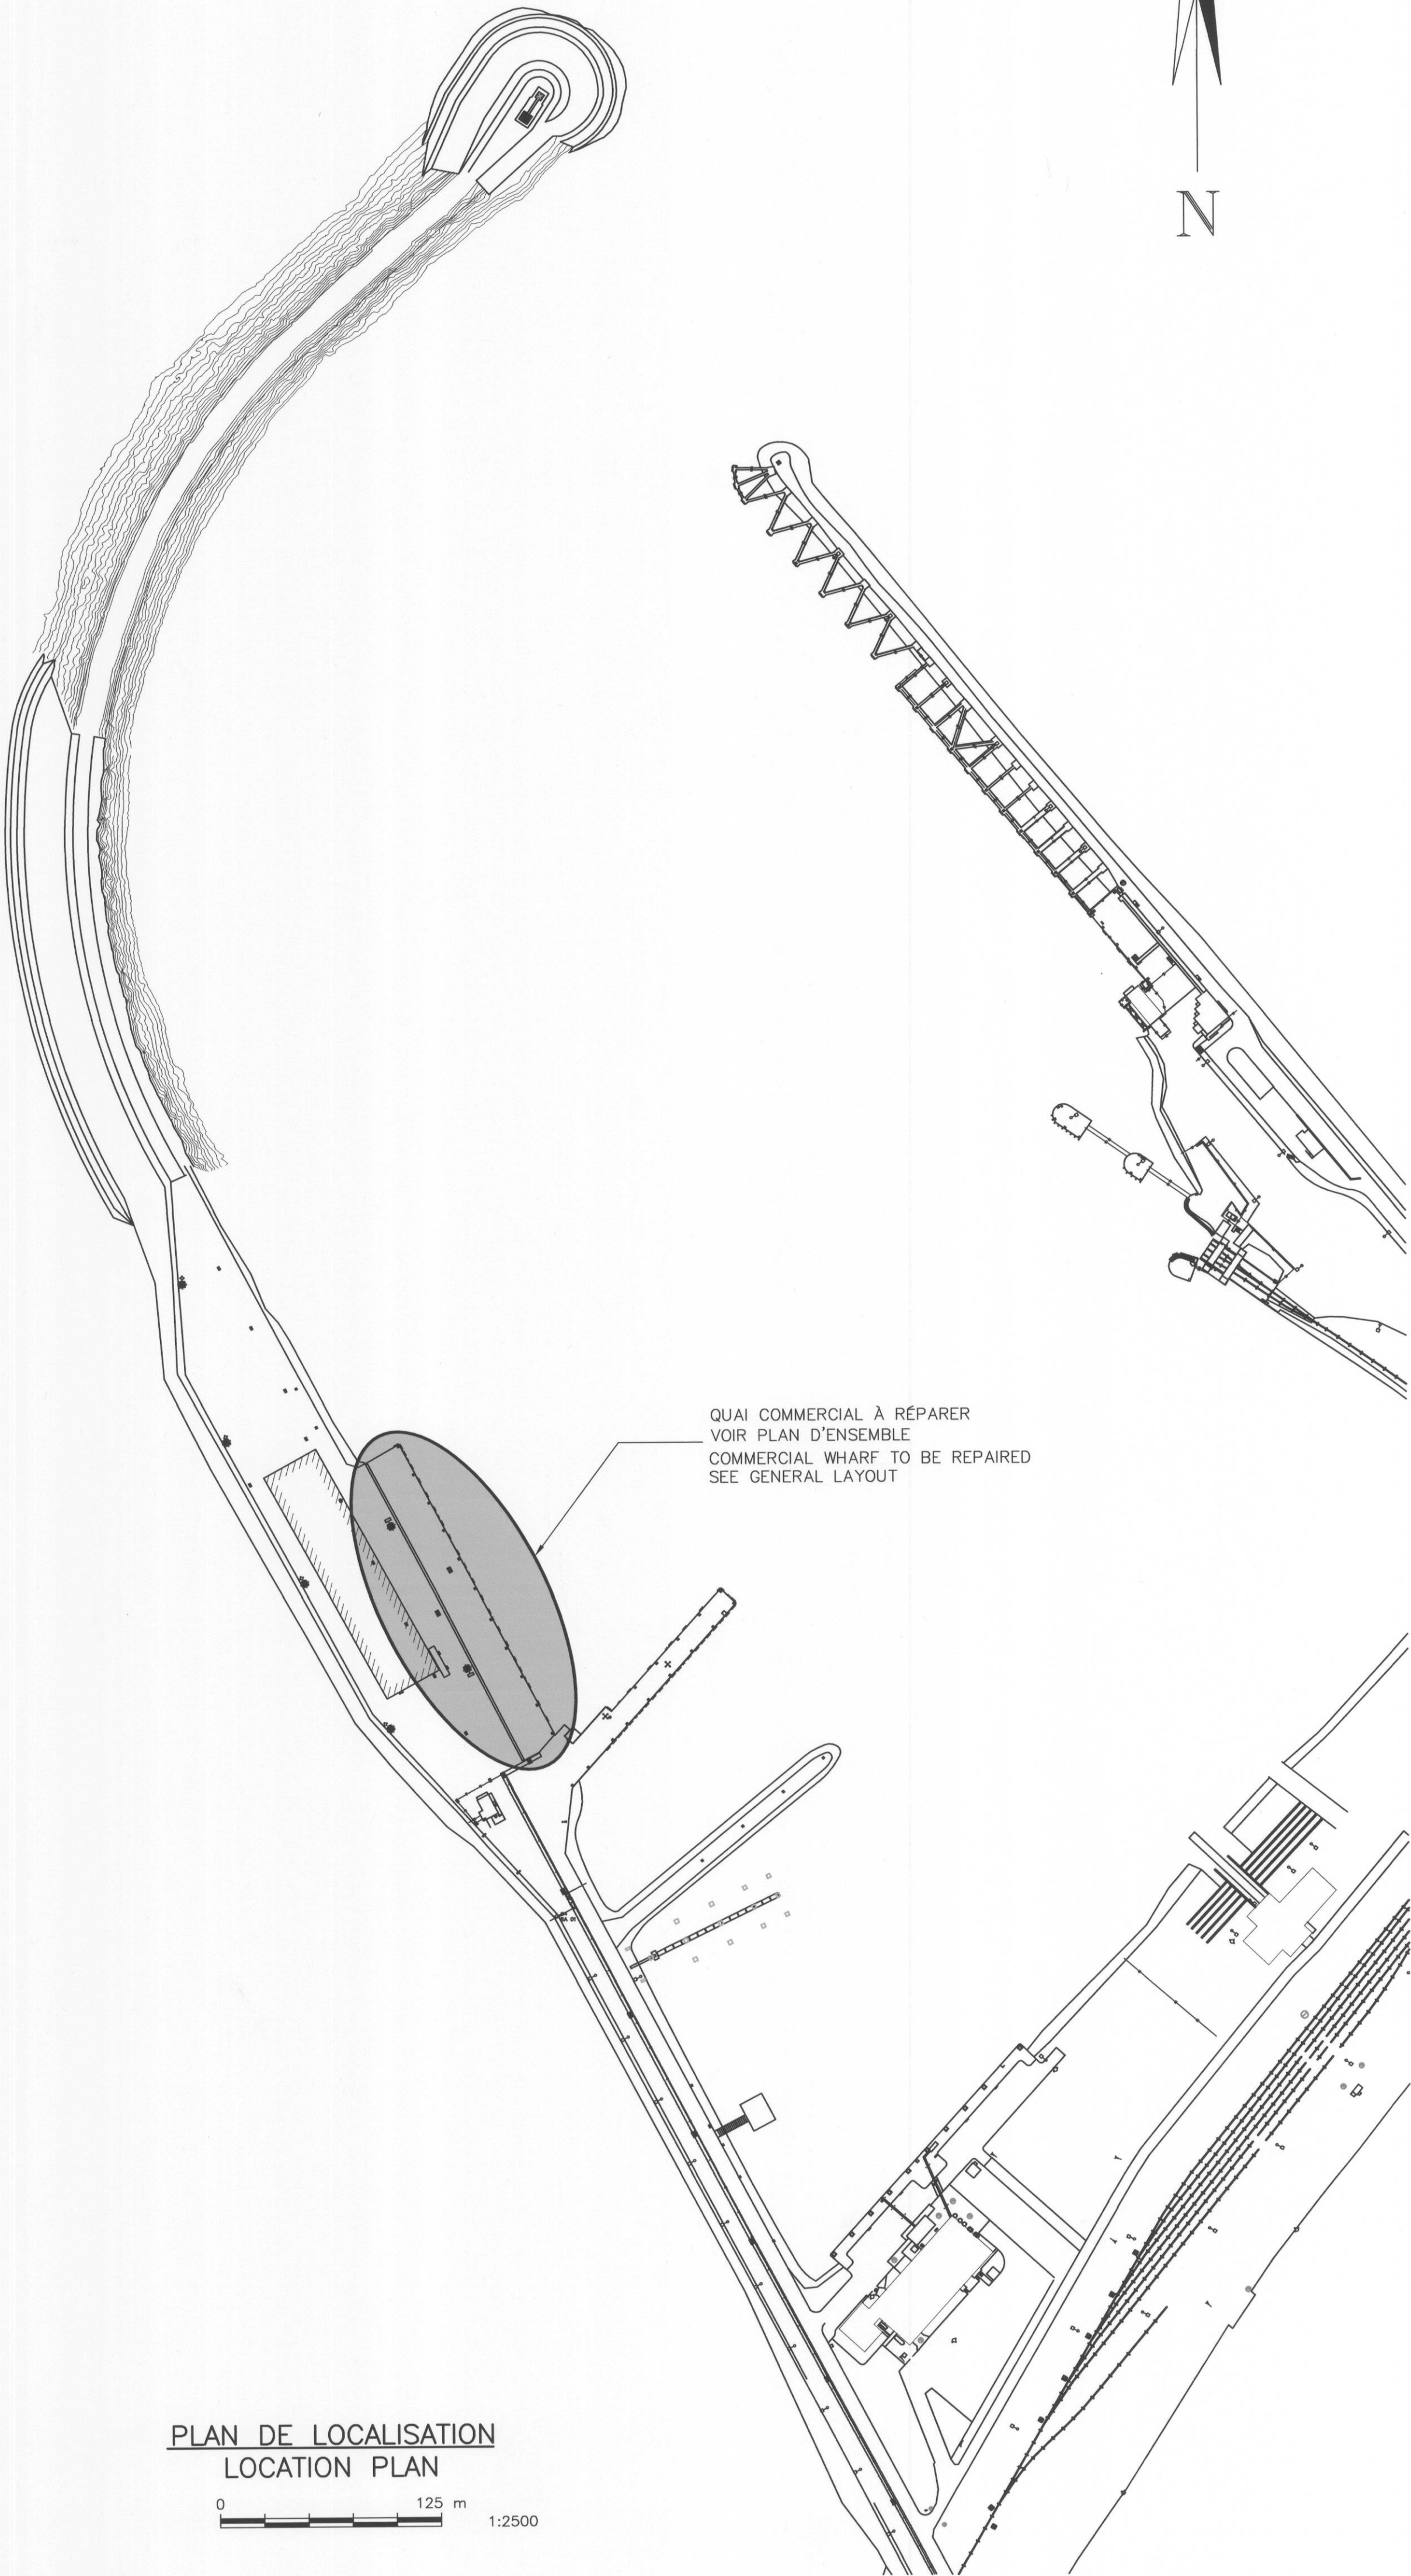

PLAN DE LOCALISATION
LOCATION PLAN


0 125 m 1:2500

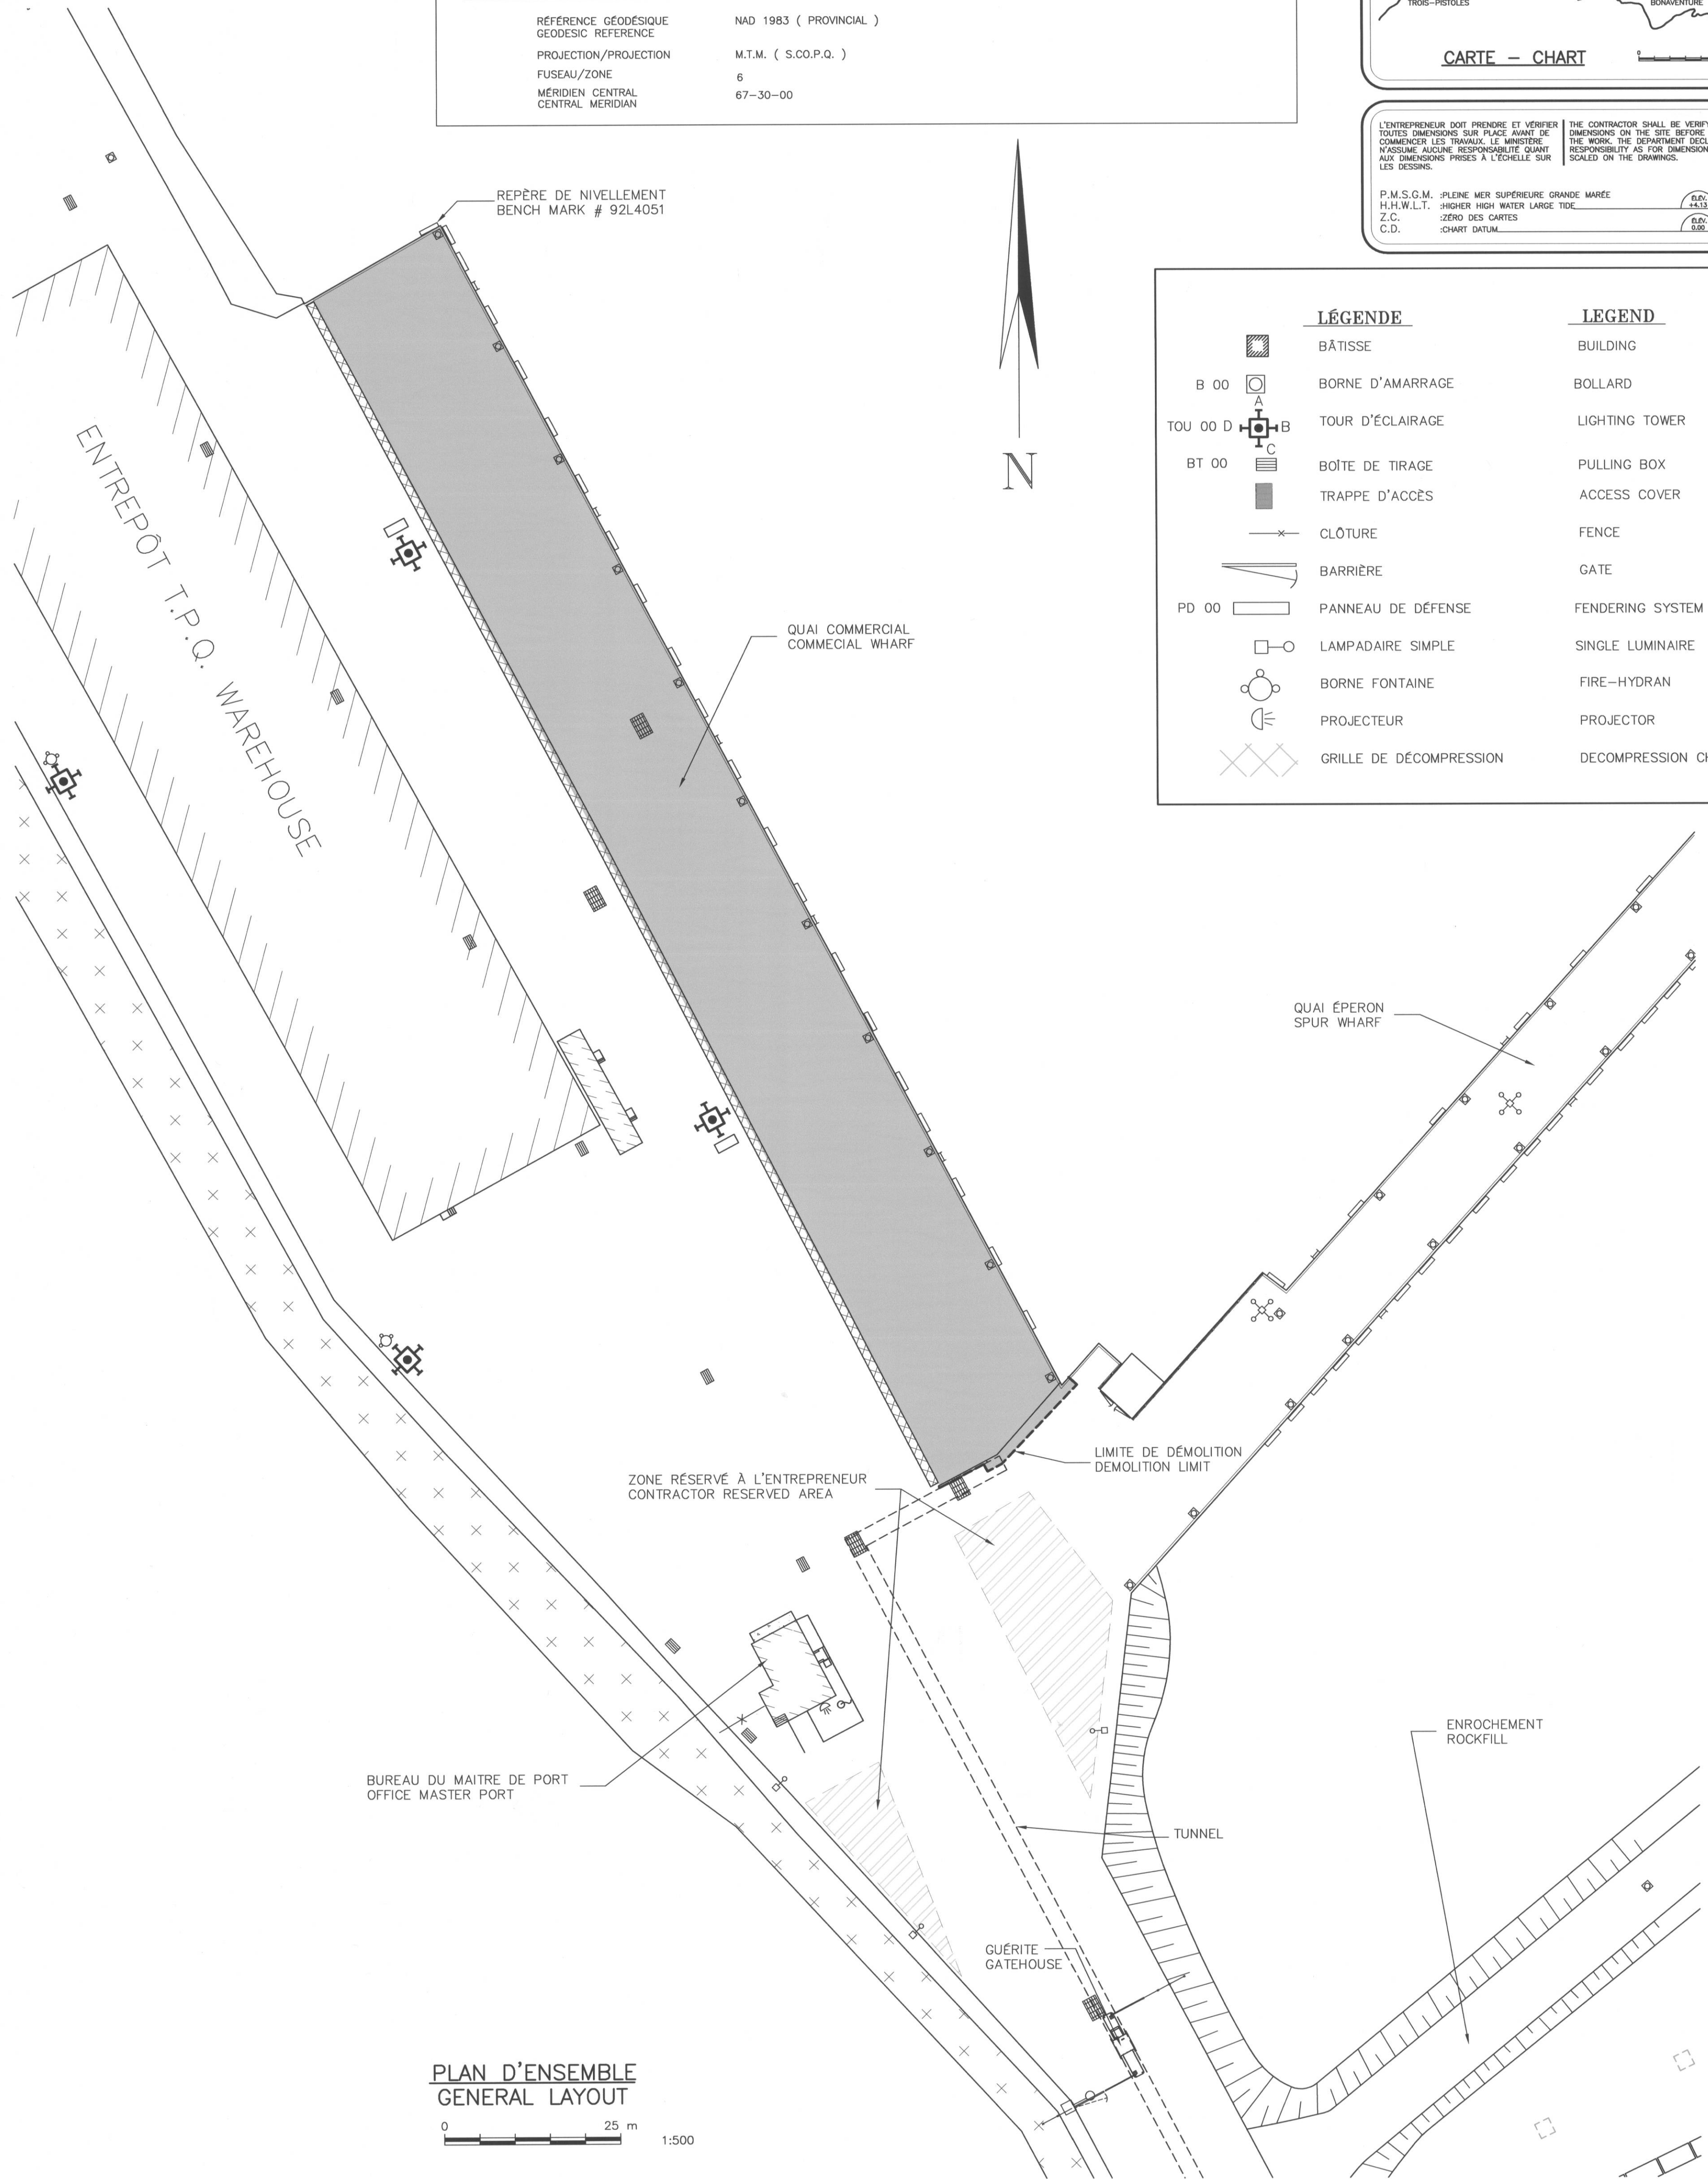

PLAN D'ENSEMBLE
GENERAL LAYOUT

0 25 m 1:500

NOTES			
POINT / POINT		RÉFÉRENCE VERTICALE VERTICAL DATUM	ÉLÉVATION ELEVATION
92L4051	REPÈRE DE NIVELLEMENT BENCH MARK	ZÉRO DES CARTES CHART DATUM	+ 5.433 m
RÉFÉRENCE GÉODÉSIQUE GEODESIC REFERENCE		NAD 1983 (PROVINCIAL)	
PROJECTION/PROJECTION		M.T.M. (S.CO.P.O.)	
FUSEAU/ZONE		6	
MÉRIDIEN CENTRAL CENTRAL MERIDIAN		67-30-00	

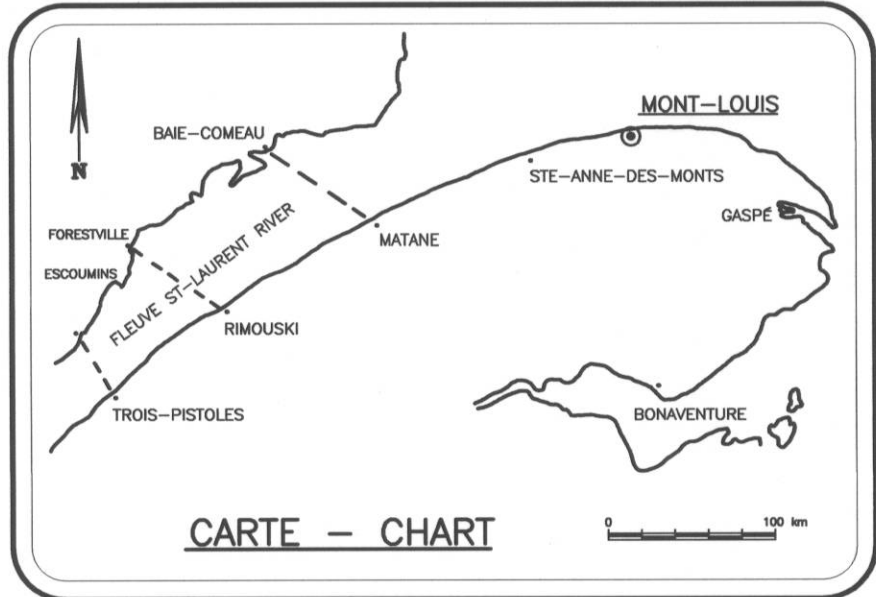

L'ENTREPRENEUR DOIT PRENDRE ET VÉRIFIER
TOUTES DIMENSIONS SUR PLACE AVANT DE
COMMENCER LES TRAVAUX. LE MINISTÈRE
N'ASSUME AUCUNE RESPONSABILITÉ QUANT
AUX DIMENSIONS PRISES À L'ÉCHELLE SUR
LES DESSINS.

THE CONTRACTOR SHALL RE VERIFY ALL
DIMENSIONS ON THE SITE BEFORE STARTING
THE WORK. THE DEPARTMENT DECLINES ANY
RESPONSIBILITY AS FOR DIMENSIONS
SCALED ON THE DRAWINGS.

P.M.S.O.M. : PLUS HAUTE MER SUPÉRIEURE GRANDE MARÉE
H.L.W.L.T. : HIGHER HIGH WATER LARGE TIDE
Z.C. : ZÉRO DES CARTES
C.D. : CHART DATUM

LÉGENDE		LEGEND	
B 00	BÂTISSE	BUILDING	
TOU 00 D	BORNE D'AMARRAGE	BOLLARD	
BT 00	TOUR D'ÉCLAIRAGE	LIGHTING TOWER	
	BOÎTE DE TIRAGE	PULLING BOX	
	TRAPPE D'ACCÈS	ACCESS COVER	
	CLÔTURE	FENCE	
	BARRIÈRE	GATE	
PD 00	PANNEAU DE DÉFENSE	FENDERING SYSTEM	
	LAMPADAIRE SIMPLE	SINGLE LUMINAIRE	
	BORNE FONTAINE	FIRE-HYDRANT	
	PROJECTEUR	PROJECTOR	
	GRILLE DE DÉCOMPRESSION	DECOMPRESSION CHAMBER	

Travaux publics et Services gouvernementaux Canada		Public Works and Government Services Canada			
Direction générale des biens immobiliers		Real Property branch			
Région du Québec		Quebec region			
Canada					
INGÉNIEUR ONIL LEVESQUE QUÉBEC					
David Parent 201703 1019-06-16					
révisions revisions		date			
A no. du détail detail no.		B no. de la feuille-où détail sheet no. - where detail required			
C no. de la feuille-où détaillé sheet no. - where detailed		Project			
TRANSPORTS CANADA MATANE RÉFECTION DU TABLIER DU QUAI DECK WHARF RECONDITIONING					
Dessin avant travaux / BEFORE WORKS		Drawing			
PLAN DE LOCALISATION PLAN D'ENSEMBLE LOCALISATION PLAN GENERAL LAYOUT					
Conçu par DAVID PARENT, ING		Designed by DAVID PARENT, ING			
Date 2013-06-11		Date 2013-06-11			
Dessiné par DAN DUPUIS		Drawn by DAN DUPUIS			
Date MAI.2013		Date MAI.2013			
Approuvé par ONIL LEVESQUE, ING		Approved by ONIL LEVESQUE, ING			
Date MAI.2013		Date MAI.2013			
Soumission DAVID PARENT, ING		Tender DAVID PARENT, ING			
Date 2013-06-11		Date 2013-06-11			
Administrateur de projets TPSGC R.054888.001		PWGSC Project Manager R.054888.001			
No de projet R.054888.001		No de projet R.054888.001			
Nom du fichier RM13005C.DWG		File name RM13005C.DWG			
No de plan ou dessin R.054888.001		No de plan ou dessin R.054888.001			
File name C01/C08		File name C01/C08			