



NOTE:
 TOUS LES ÉLÉMENTS ENFOUIS MONTRES AUX PLANS SONT LOCALISÉS APPROXIMATIVEMENT. LORSQU'ILS DOIVENT ÊTRE CONSERVÉS, CEUX-CI DOIVENT ÊTRE LOCALISÉS PRÉCISÉMENT PAR L'ENTREPRENEUR.
 NOTE:
 ALL BURIED ITEMS SHOWN ON DRAWINGS ARE ONLY APPROXIMATELY LOCATED. PRESERVED ELEMENTS SHALL BE LOCATED WITH PRECISION BY THE CONTRACTOR.

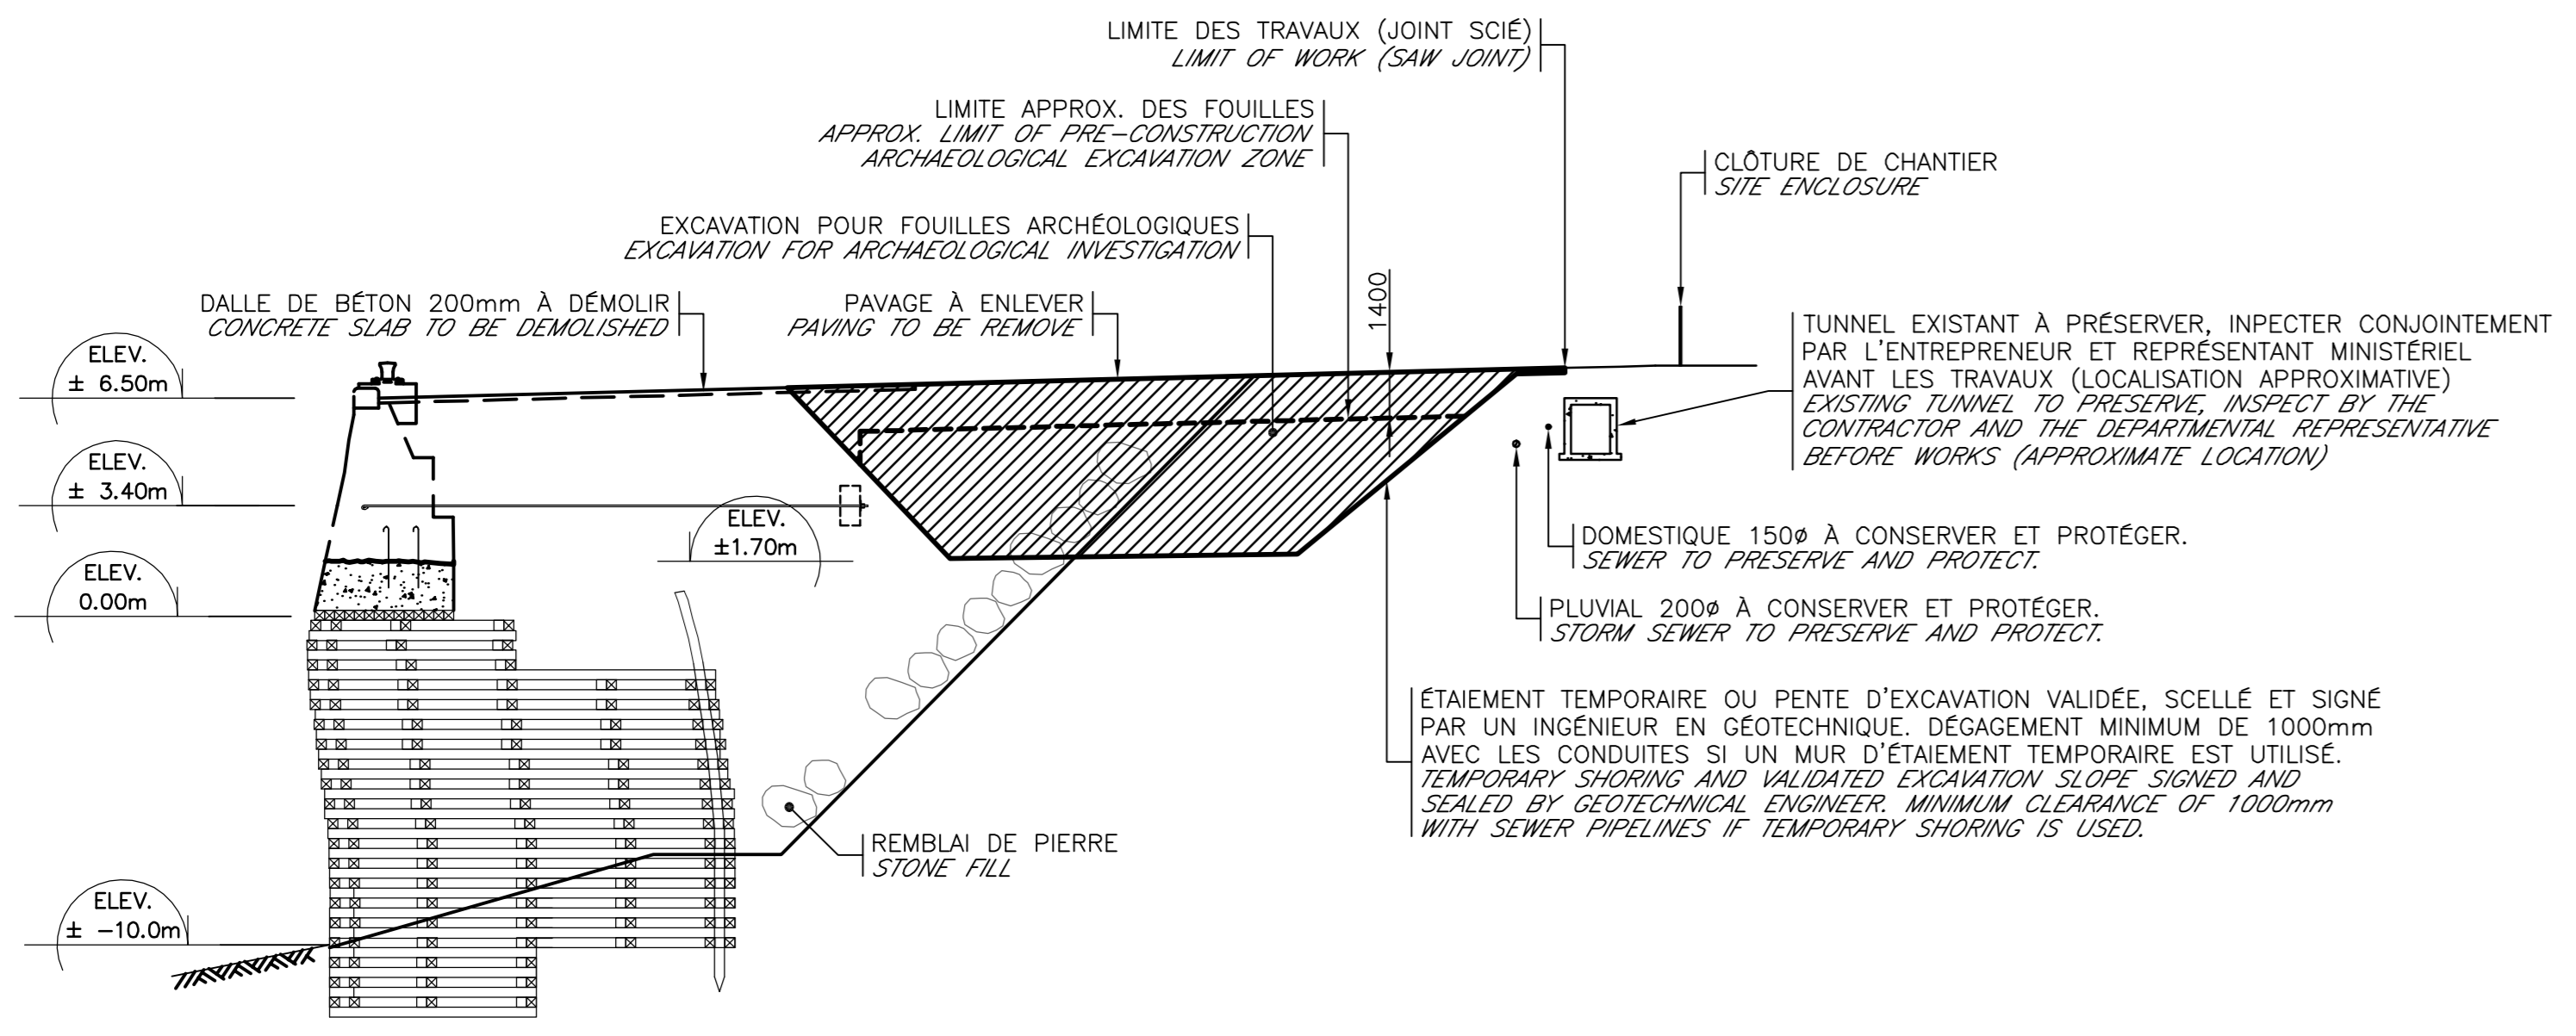


COUPE TYPE
 TYPICAL SECTION
 48
 17/17
 0 10m
 1: 200

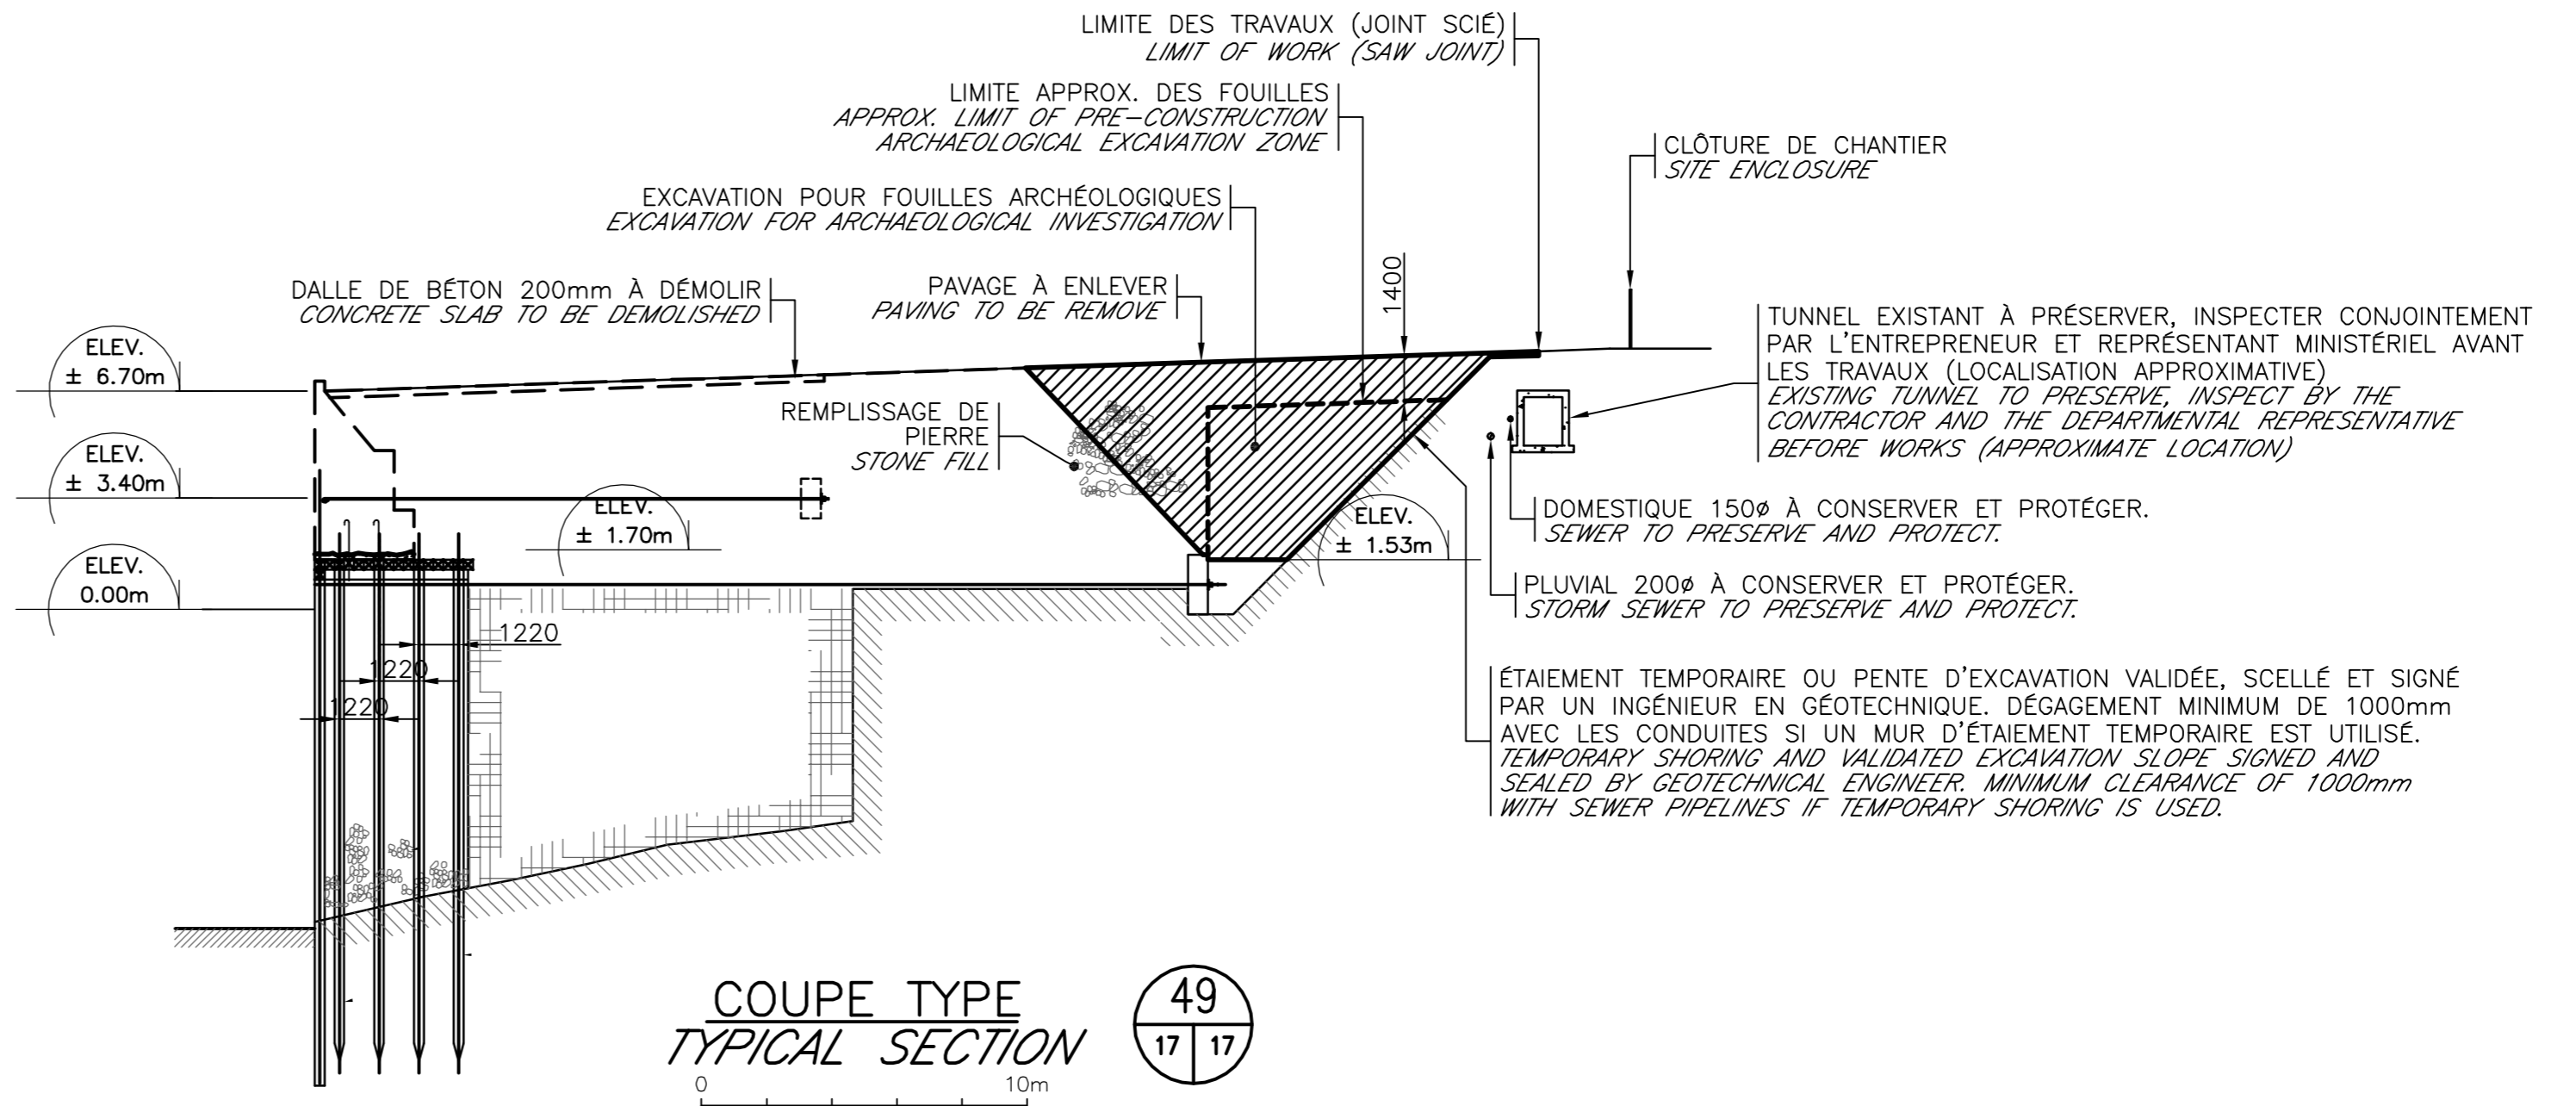

COUPE TYPE
 TYPICAL SECTION
 49
 17/17
 0 10m
 1: 200

ZONES POTENTIELLES D'ARCHÉOLOGIE:
POTENTIAL ARCHAEOLOGICAL ZONES:

- ZONE 1: FORT POTENTIEL ARCHÉOLOGIQUE
 NOTE: LES PREMIER 1.4 MÈTRES EN SURFACE SON CONSIDÉRÉS ZONE 3
 ZONE 1: STRONG POTENTIAL ARCHAEOLOGICAL SITE
 NOTE: FIRST 1.4 METERS UNDER SURFACE ARE CONSIDERED ZONE 3
- ZONE 2: POTENTIEL ARCHÉOLOGIQUE MODÉRÉ
 NOTE: LES PREMIER 1.4 MÈTRES EN SURFACE SON CONSIDÉRÉS ZONE 3
 ZONE 2: MODERATE POTENTIAL ARCHAEOLOGICAL SITE
 NOTE: FIRST 1.4 METERS UNDER SURFACE ARE CONSIDERED ZONE 3
- ZONE 3: POTENTIEL ARCHÉOLOGIQUE FAIBLE
 ZONE 3: WEAK POTENTIAL ARCHAEOLOGICAL SITE

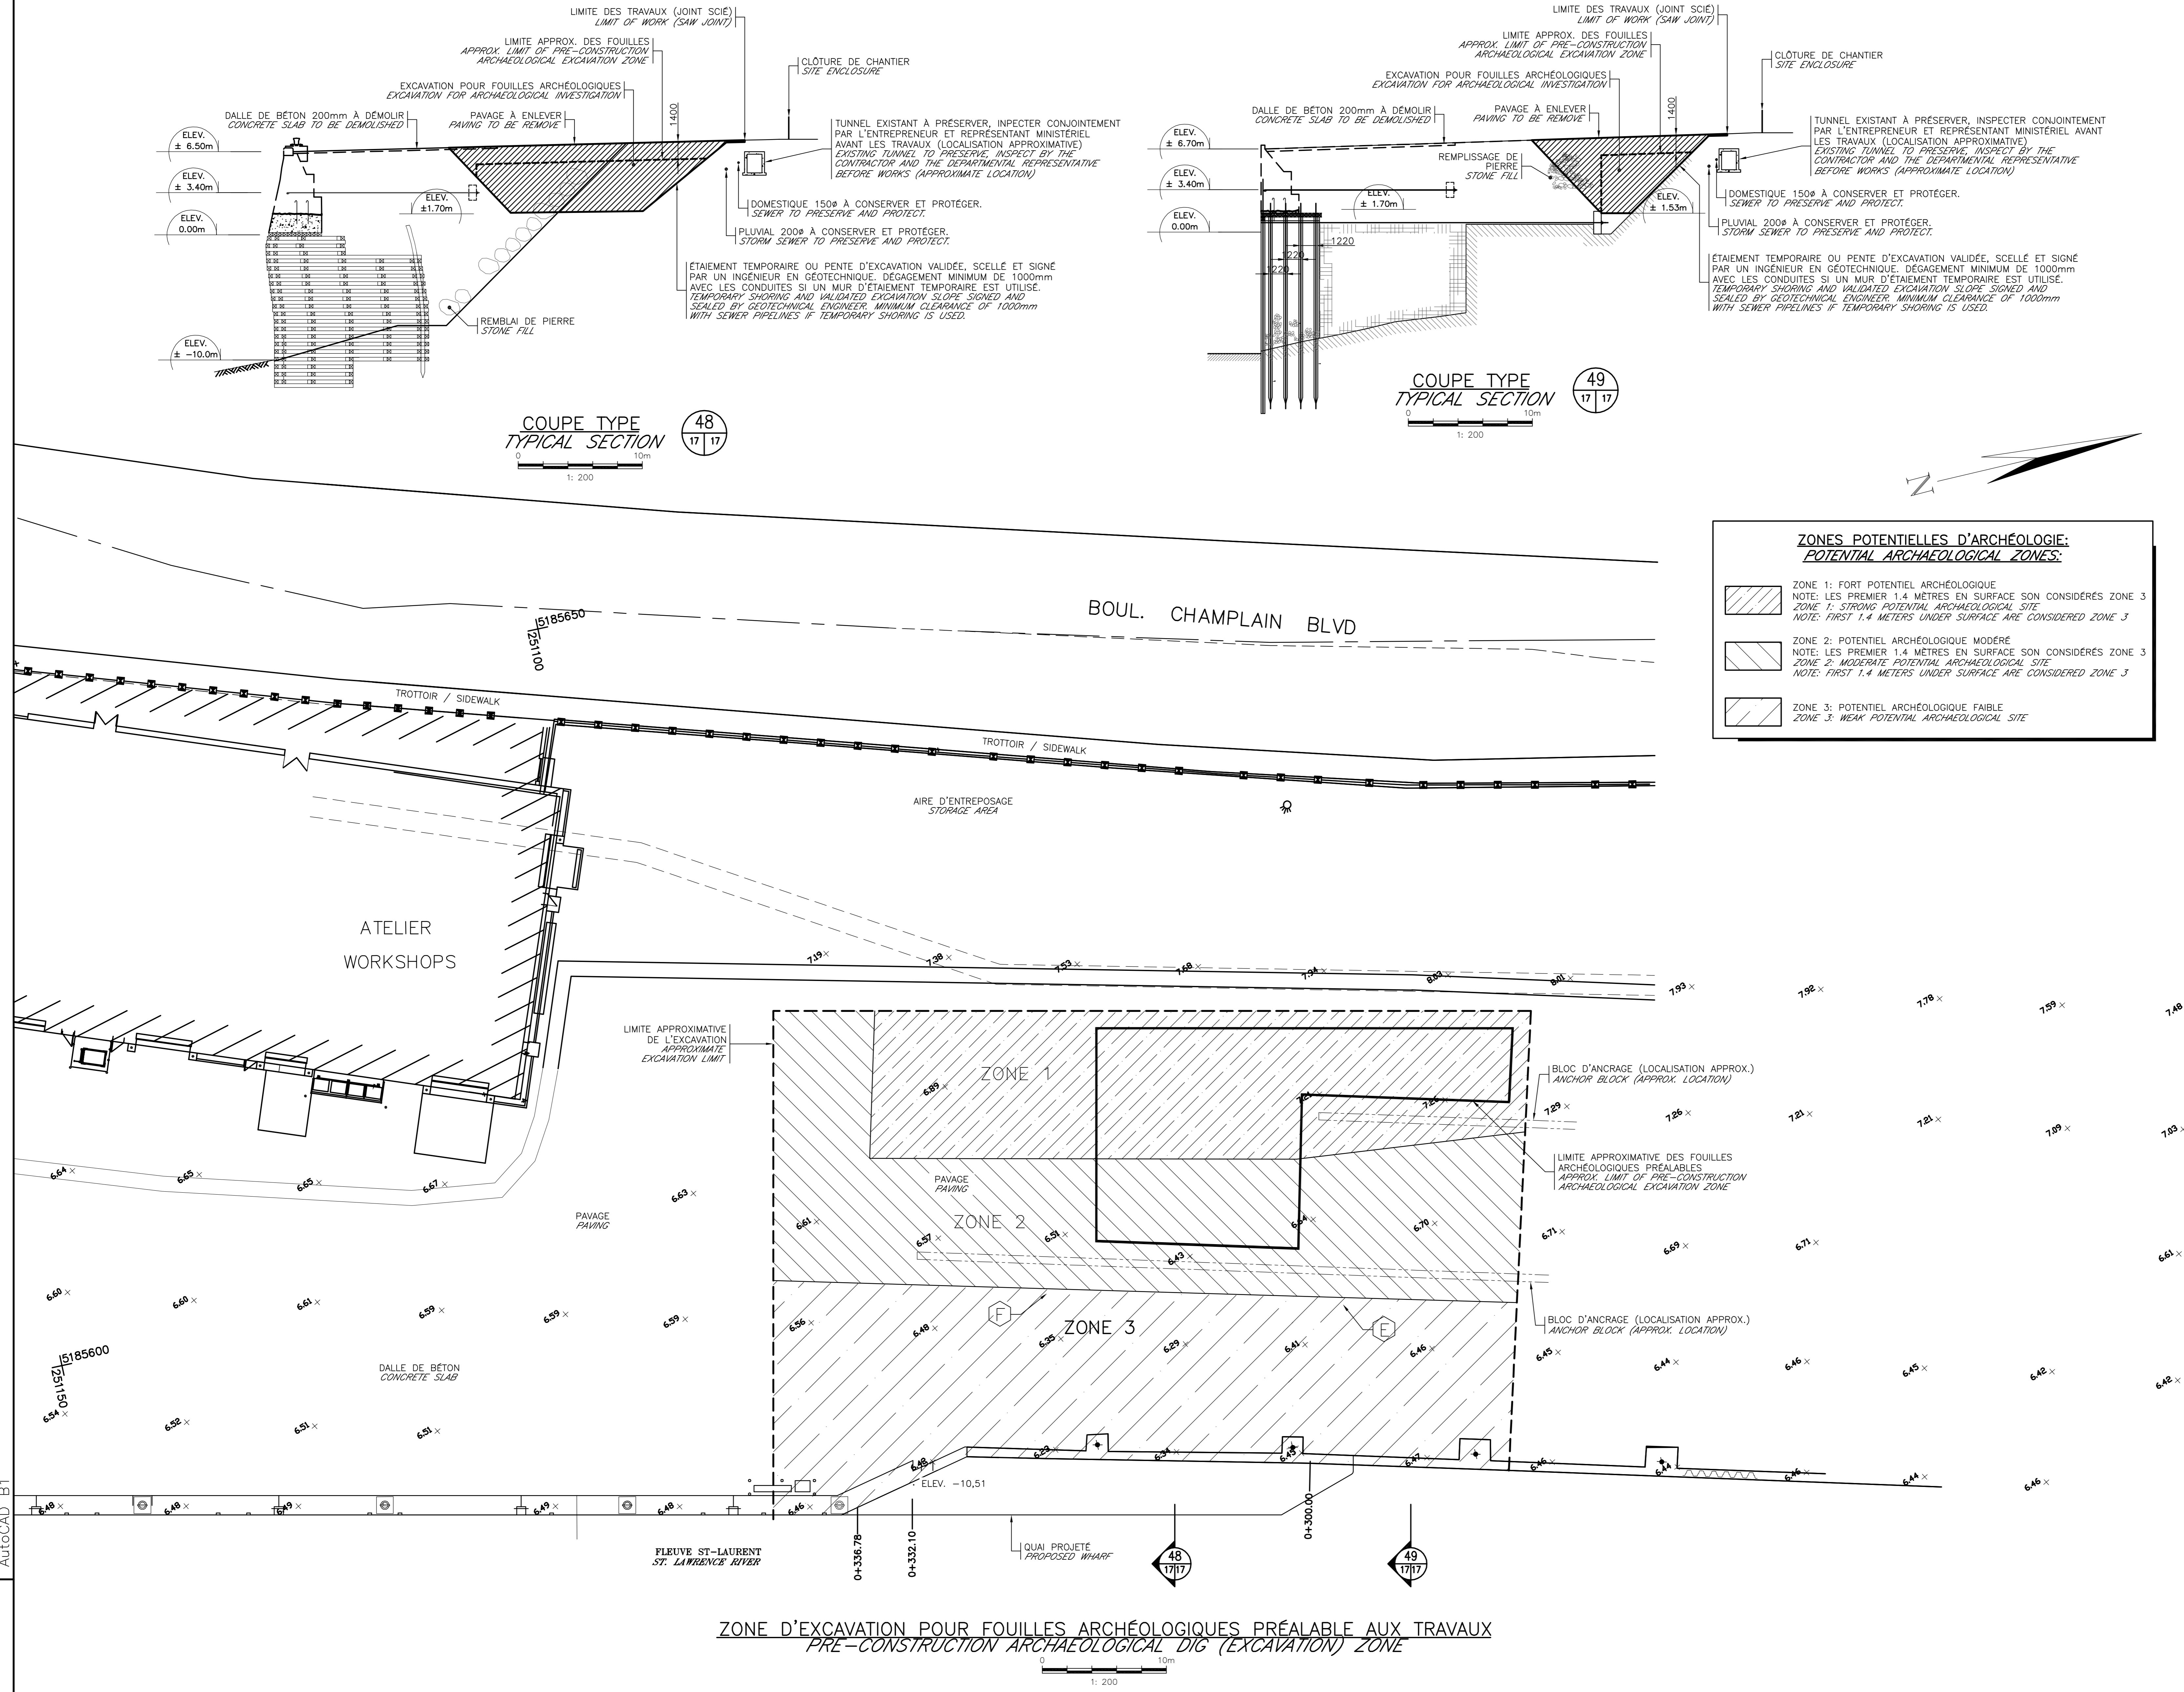

ZONE D'EXCAVATION POUR FOUILLES ARCHÉOLOGIQUES PRÉALABLE AUX TRAVAUX
 PRE-CONSTRUCTION ARCHAEOLOGICAL DIG (EXCAVATION) ZONE
 0 10m
 1: 200

Revisions / Revisions	date
02	ADDENDA #4 / ADDENDUM #4 2013-08-19
01	POUR SOUMISSION / FOR TENDER 2013-06-21

Projet / Project	Project
A no. du détail / detail no.	
B no. de la feuille-où détail exigé / sheet no. - where detail required	
C no. de la feuille-où détails requis / sheet no. - where detailed	

QUAI DE LA REINE
 BASE DE LA GARE CÔTIÈRE CANADIENNE
 CANADIAN COAST GUARD BASE
RECONSTRUCTION DU QUAI 95
 (CH.: 0+297 À CH.: 0+338)
RECONSTRUCTION OF WHARF 95
 (CH.: 0+297 TO CH.: 0+338)

Dessin / Drawing
 ZONE D'EXCAVATION POUR FOUILLES ARCHÉOLOGIQUES PRÉALABLE AUX TRAVAUX
 POTENTIAL ARCHAEOLOGICAL ZONE

Conçu par / Designed by	J.F. Hudon, ing. / E. De Curtis, ing.	2013-06-21
Dessiné par / Drawn by	D. Déchène / P.Y. Bonin	2013-06-21
Approuvé par / Approved by	S. Huot, ing.	2013-06-21
Soumission / Tender	F. Tousignant	Gestioneur de projets IPSC / PWGSC Project Manager
No de projet / Project number	R.002962.001	No de projet / Project number
IPSC / Client	QU-06123-M20.DWG	File name / No de classement
No de plan ou dessin / File name	QU-06123-M20	No feuille / Sheet no
		M20/21