


CONTINUATION, VOIR DESSIN C-6

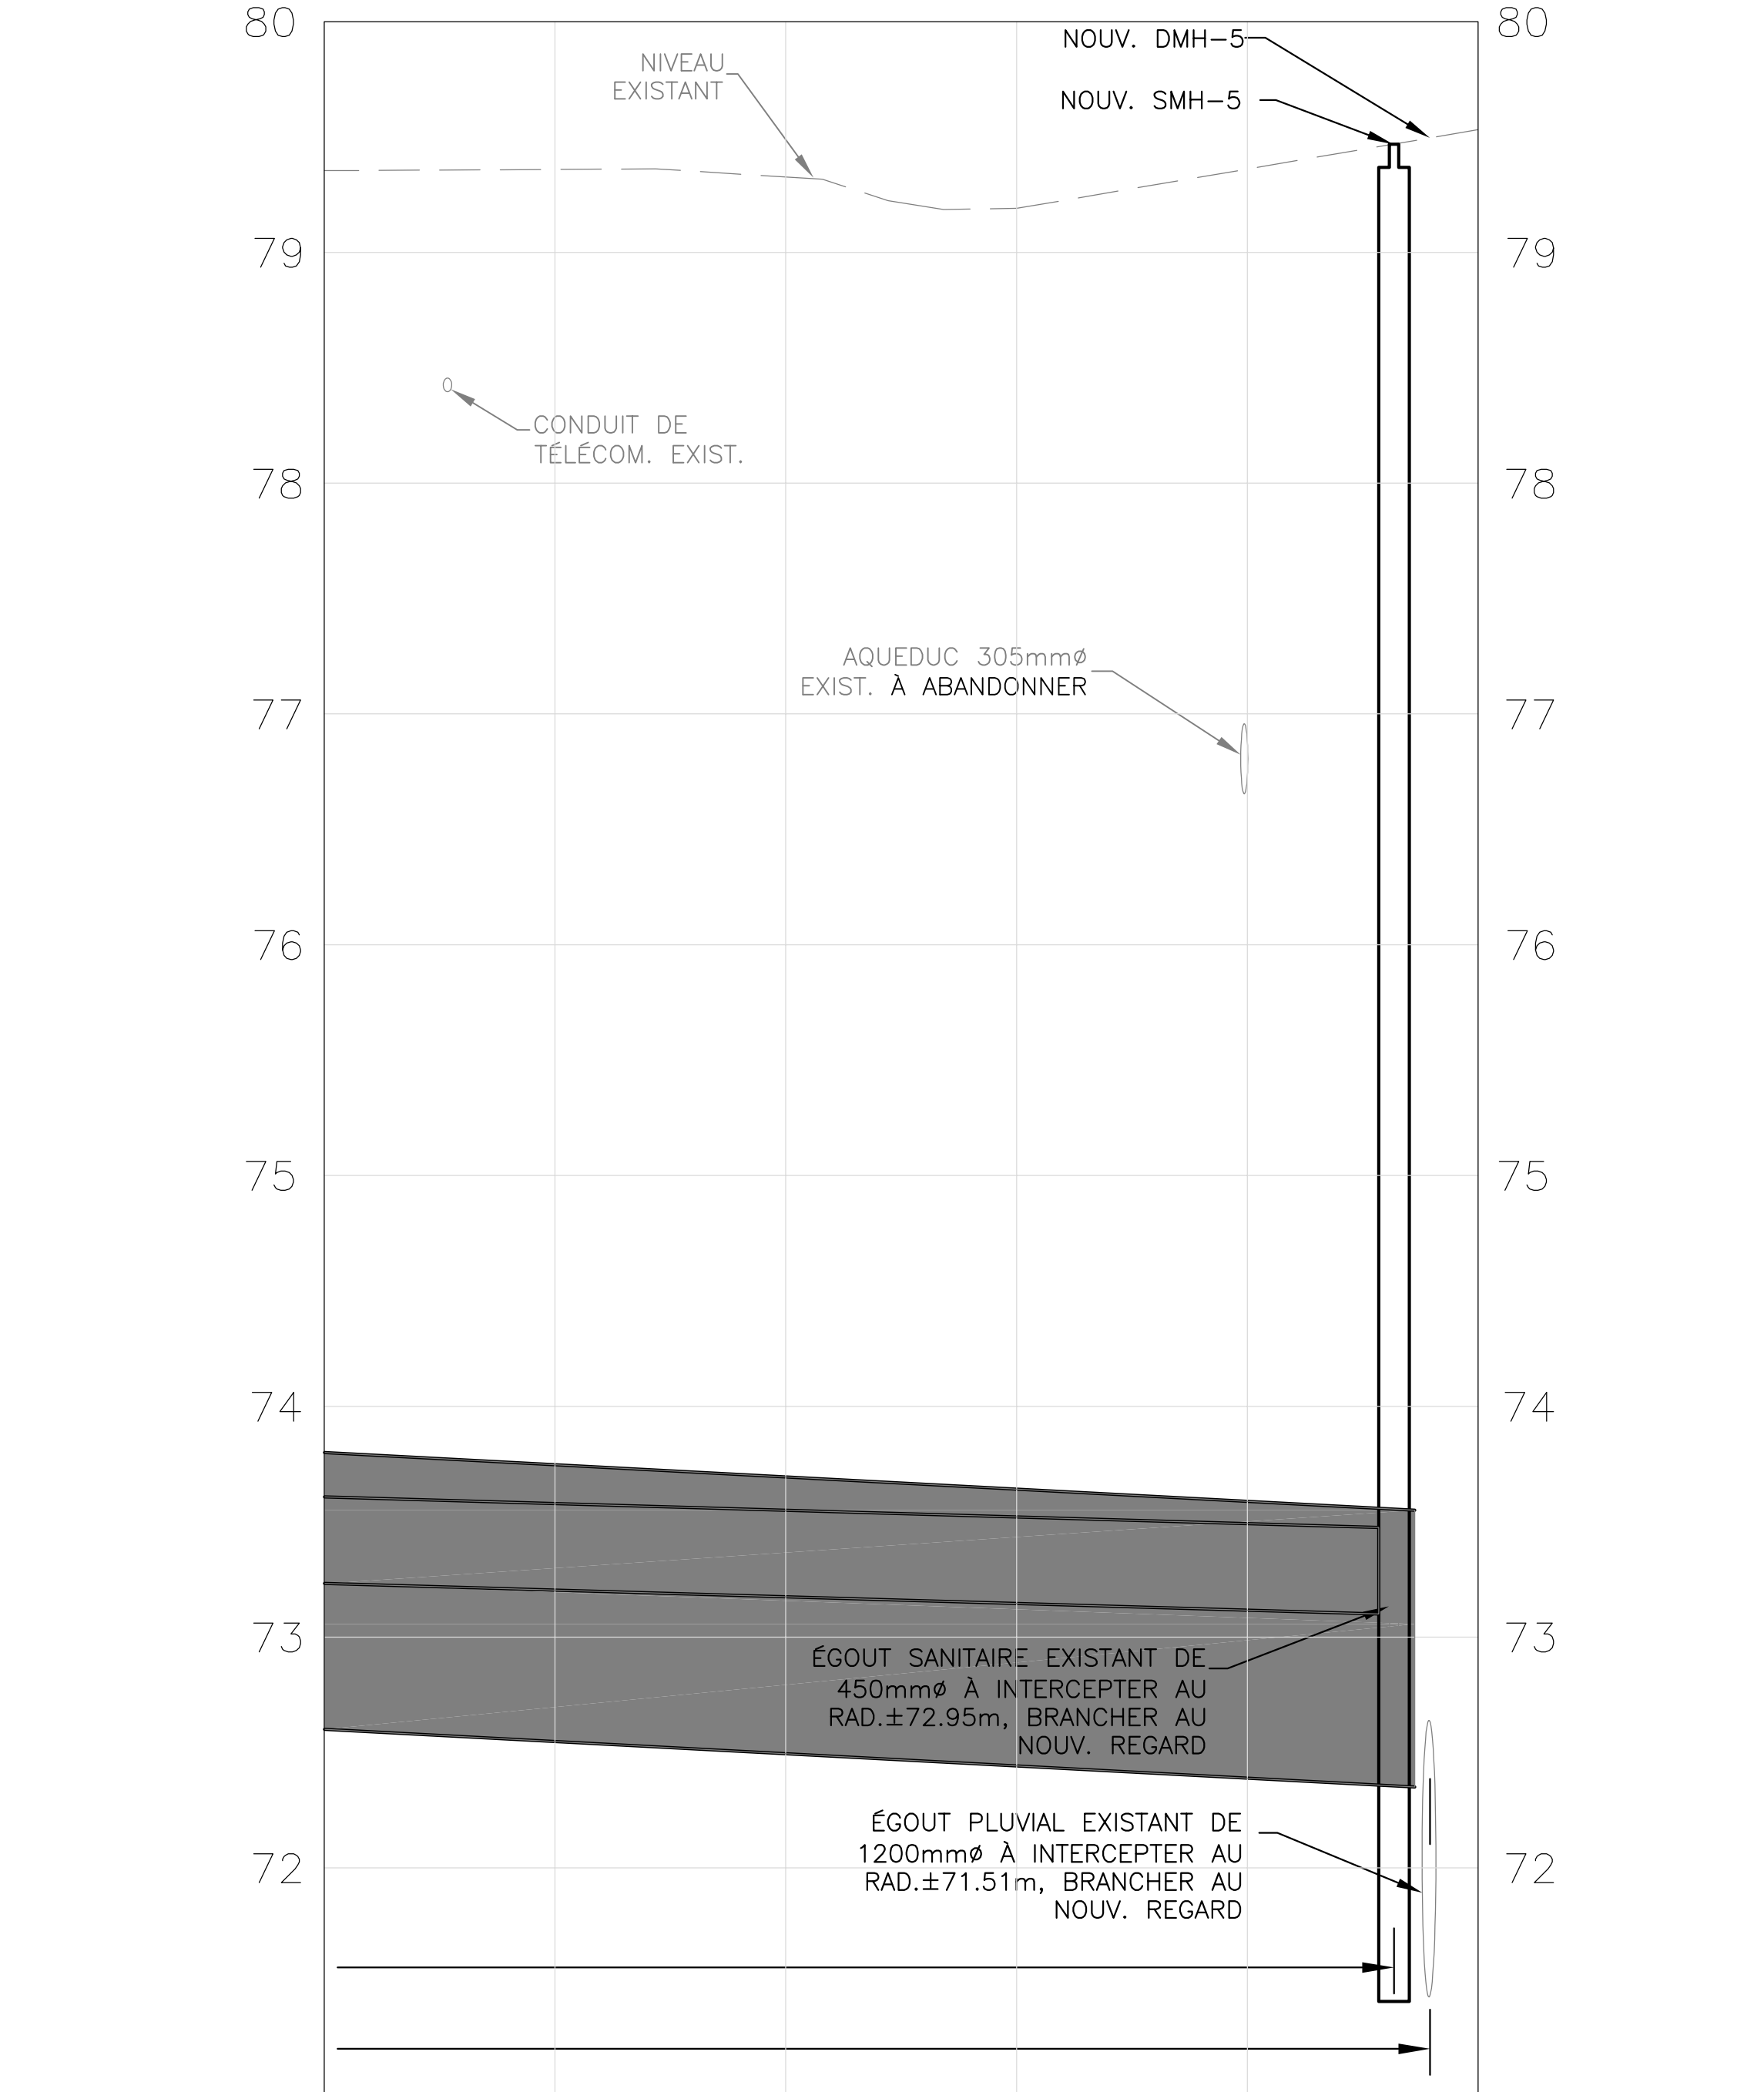

NIVEAUX EXISTANTS	79.36	79.40	79.33	79.18	NIVEAUX EXISTANTS
RADIERS PLUVIAUX				72.25	RADIERS PLUVIAUX
RADIERS SANITAIRES				73.10	RADIERS SANITAIRES
DESCRIPTION				NOUV. REGARD SANITAIRE NOUV. REGARD PLUVIAL	DESCRIPTION
STATION	0+350	0+360	0+370	0+380	STATION

Publics Works and  
Government Services  
Canada  
Real Property  
Branch

Travaux publics et  
services gouvernementaux  
Canada  
Direction générale  
des biens immobiliers

4	ADDENDA	03/09/13
3	100% POUR SOUMISSION	30/07/13
2	RÉVISION 99%	25/04/13
1	RÉVISION 66%	24/02/13
revisions	description	date

A

C

A detail no.  
no. du detail

B

B location drawing no.  
sur dessin no.

C

C drawing no.  
dessin no.

project

projet

RECONSTRUCTION DES  
SERVICES MUNICIPAUX -  
FERME EXPÉRIMENTALE PH.5A

OTTAWA, ONTARIO

drawing

dessin

PLAN & PROFIL  
0+350 À 0+400 /  
GAINAGE DES ÉGOUTS  
EXISTANTS

Designed By

J. MAYDA

Conçu par

Date

2013/07/30

(yyyy/mm/dd)

Drawn By

G.FATTOUCHE

Dessiné par

Date

2013/07/30

(yyyy/mm/dd)

Reviewed By

J. MAYDA

Examiné par

Date

2013/07/30

(yyyy/mm/dd)

Approved By

Approuvé par

Date

(yyyy/mm/dd)

Tender

D.MOIR

Soumission

Project Manager

2013/07/30

Administrateur de projets

Project no.

No. du projet

R.01222.002

Drawing no.

No. du dessin

C-5R