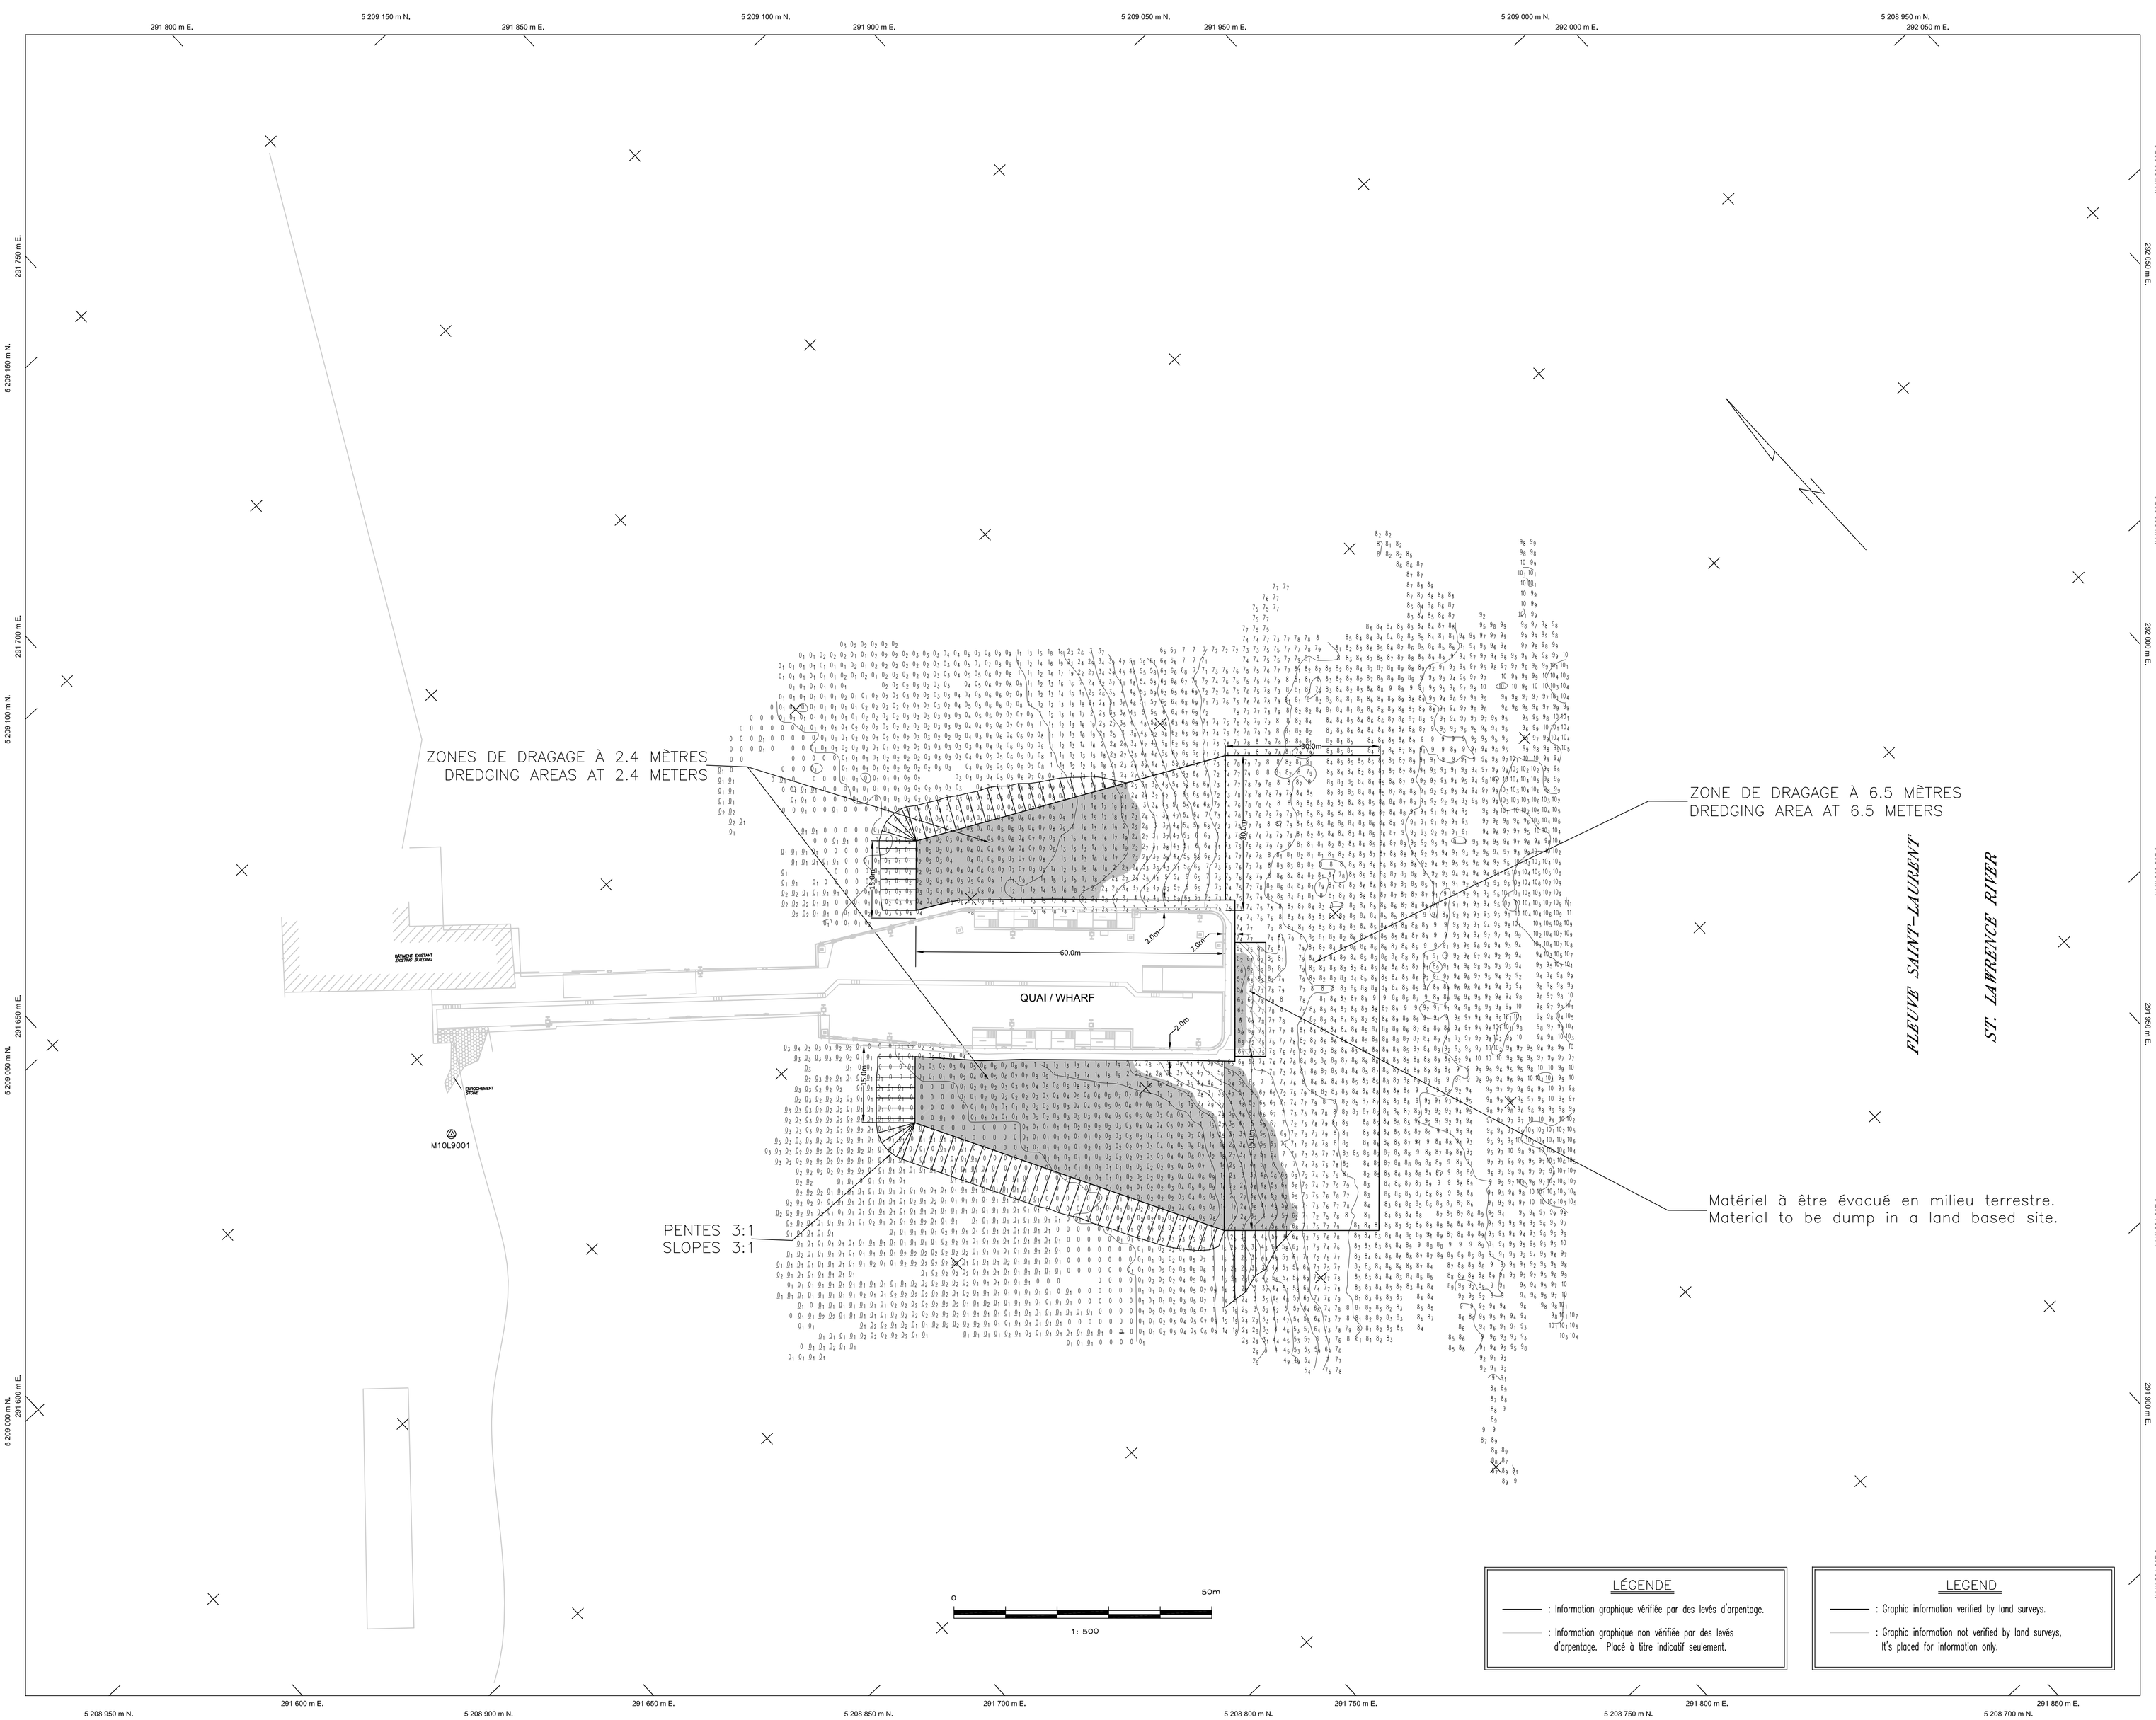

AutoCAD B1

Travaux publics et Services gouvernementaux Canada
Public Works and Government Services Canada

Référence géodésique : N.A.D. 1983 (SCRS)
Geodetic Reference

Projection : M.T.M.
Projection

Fuseau : 7
Zone

Méridien central : 70–30–00
Central Meridian

Stations de référence / Reference Stations

Nom ou no. Name or No.	Org. Org.	Coord. Nord Northing	Coord. Est Easting
M10L9001	S.G.Q.	5208984.871	291695.088

Référence Verticale : Zéro des cartes
Vertical Datum : Chart datum

Repère(s) Altimétrique(s) / Benchmark(s)

Nom Name	Org. Org.	Élévation (mètre) Elevation (meter)
7–1989	S.H.C.	12.812

Profondeurs en mètres et décimètres
Depths in meters and decimeters

Notes de références / Reference Notes

Système de positionnement : TRIMBLE 5700 (RTK)

Carnet(s) de notes : 13–01

Mode de collecte :
Les profondeurs ont été obtenues à l'aide d'un sondeur à écho "KNUDSEN 320B".

Cellule :
Dimension : 2.0 m x 2.0 m
Tracé : Minimum de la cellule

Fréquence des transducteurs : 200 kHz

Courbes de niveau :
Intervalle : 1.0 mètre

Positioning system : TRIMBLE 5700 (RTK)

Notebook : 13–01

Acquisition mode :
Depths were obtained from a "KNUDSEN 320B" echo sounder.

Cell :
Dimension : 2.0 m x 2.0 m
Drawn : Minimum of the cell

Transducers frequency : 200 kHz

Depth contour :
Interval : 1.0 meter

révisions		date

A detail no. no. du détail
B location drawing no. sur dessin no.
C drawing no. dessin no.

project / projet

GROSSE–ÎLE

Comté de Bellechasse county

drawing / dessin

PRÉVISION DE DRAGAGE
DREDGING FORECAST

ÉCHELLE / SCALE 1 : 500

designed / conçu
Sondage(s) : 2013–07–16
date

drawn / dessiné
Mise en plan : 2013–09–12
date

approved / approuvé
date

Tender / Soumission

PWC Project Manager / Administrateur de projets TPC

project number / no. du projet
R.060442.001

drawing no. / no.de dessin
QU–13005–M

sheet no. / feuille no.
1/1