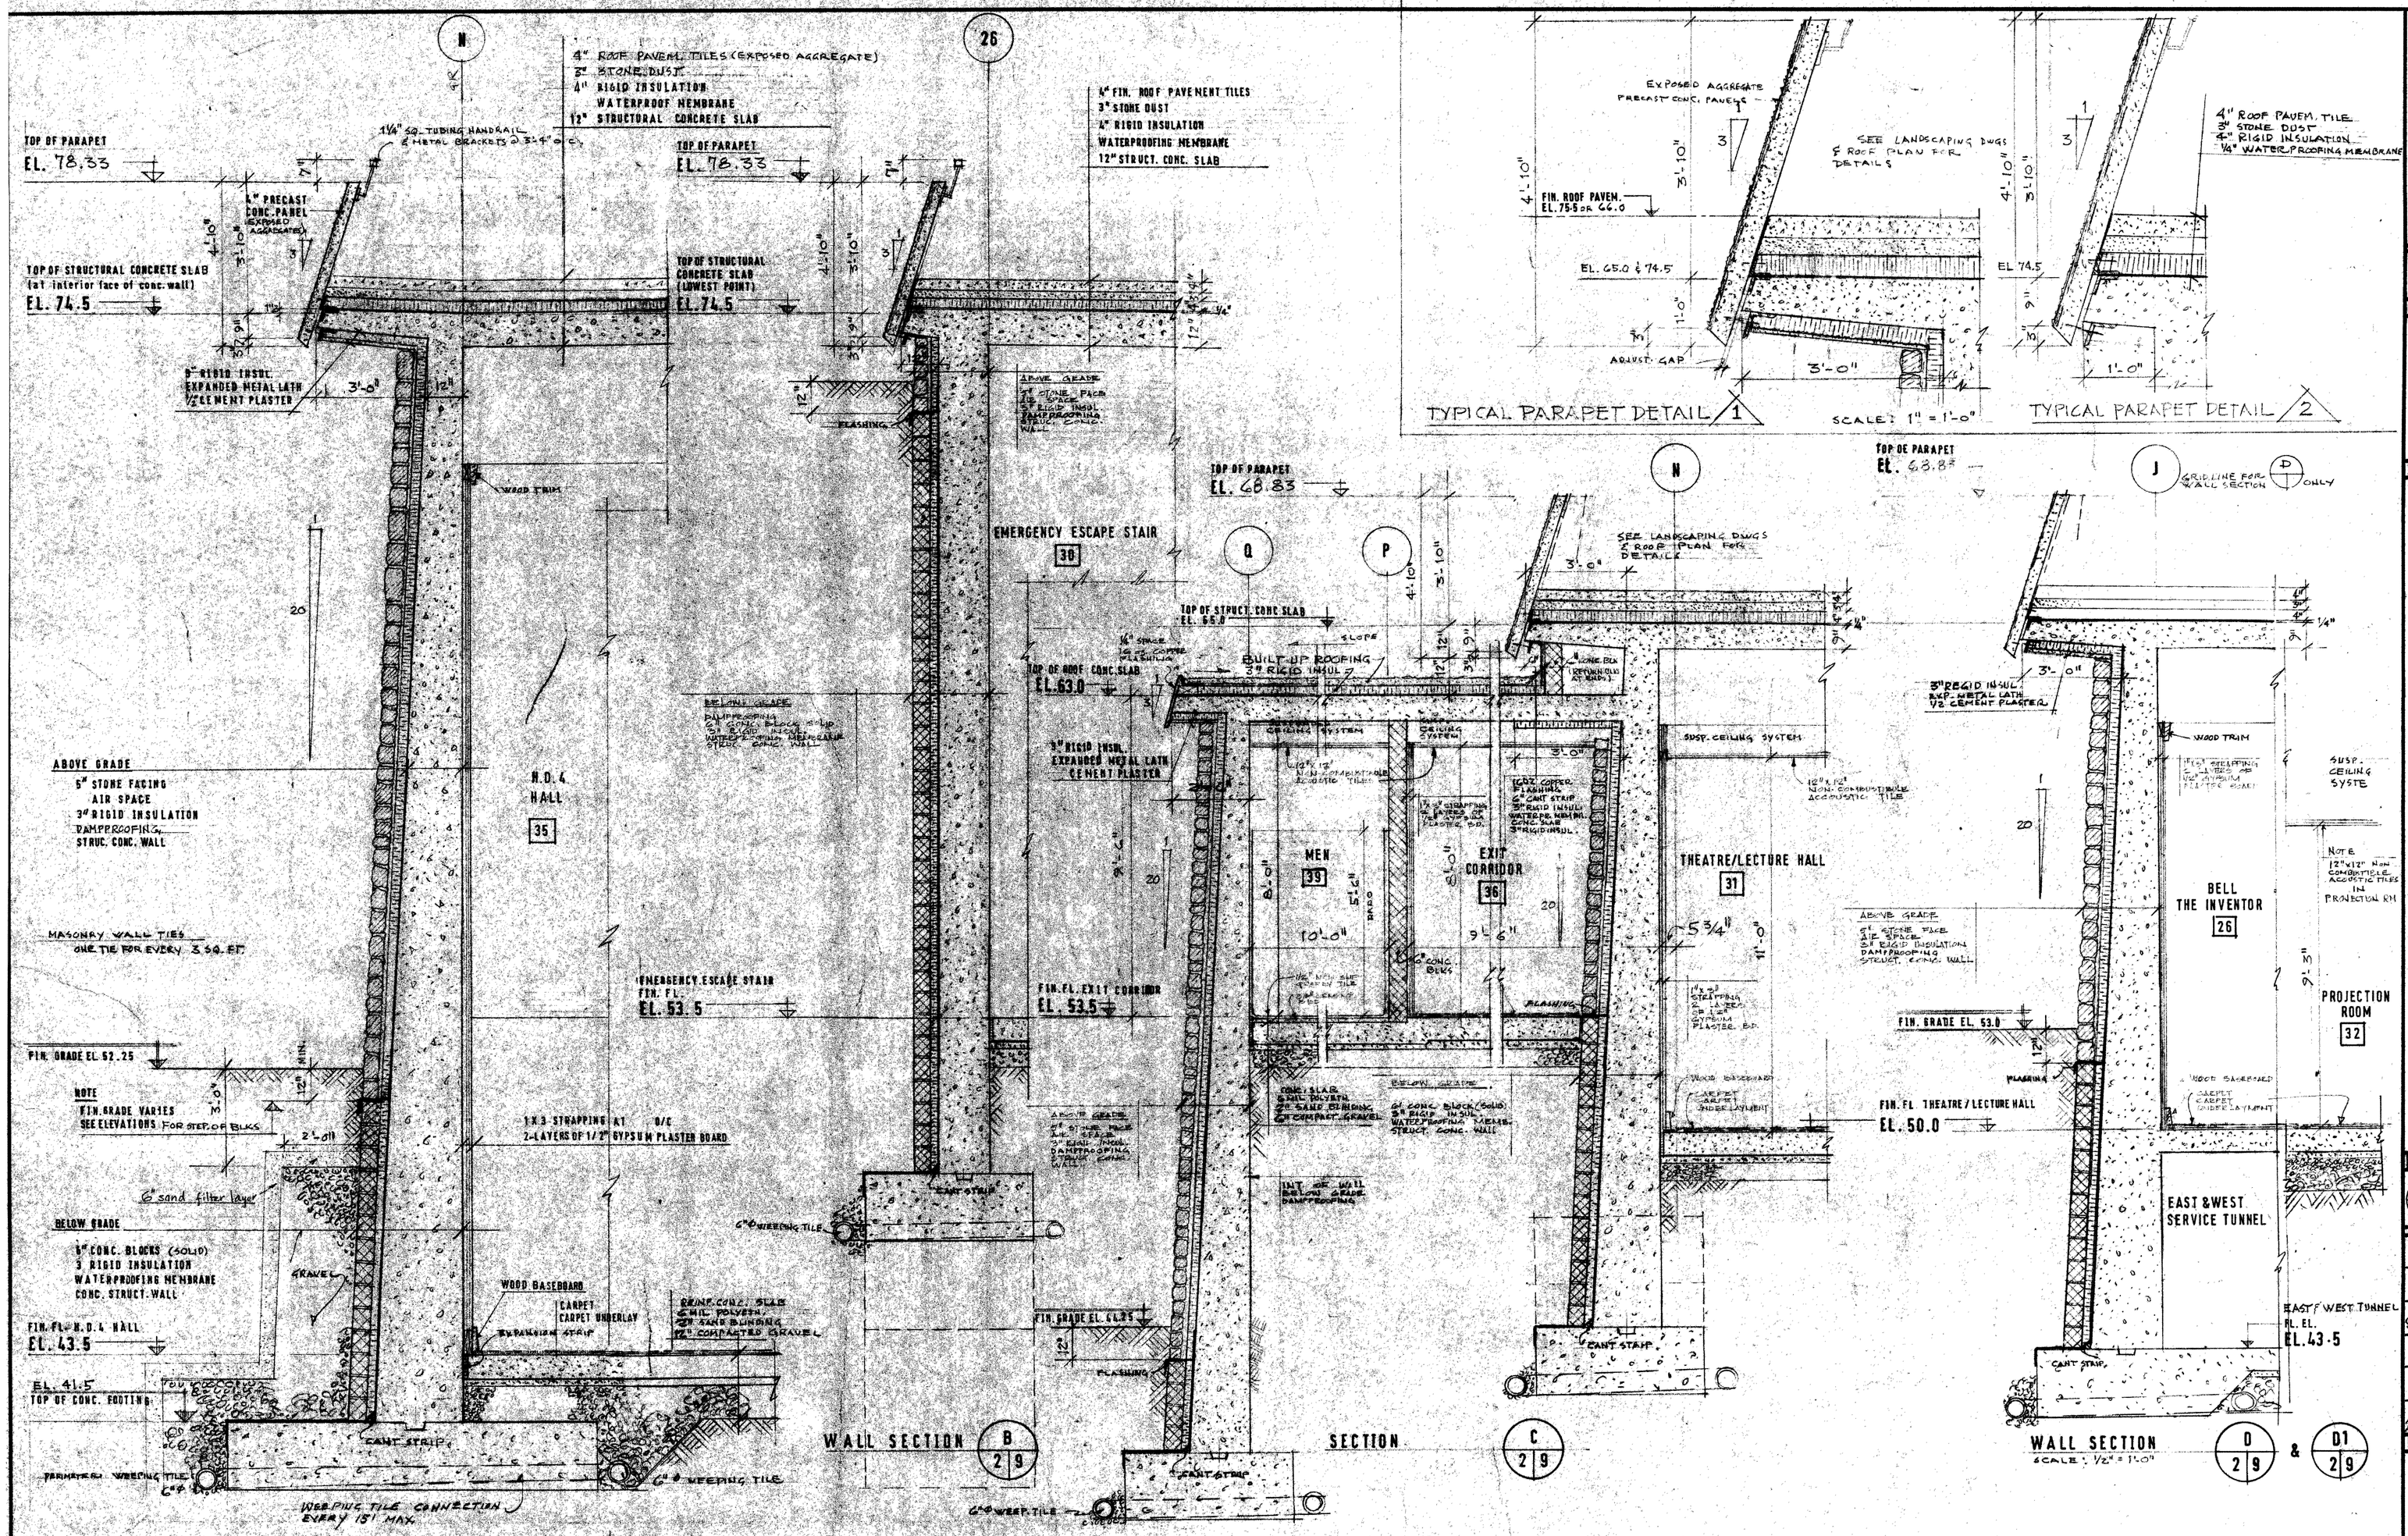


Indian and Northern Affairs / Affaires indiennes et du Nord

ENGINEERING & ARCHITECTURE BRANCH

revisions / date

A detail no. / détail no
B location dwg. no. / sur dessin no
C drawing no. / dessin no

drawn by / tracé par: P.B.
scale / échelle: AS NOTED
designed by / étabil par:
checked by / vérifié par: J.M. Rose 30/4/75
job captain / chef du projet: date
responsible officer / officier responsable: R.A. THOMSON, REGIONAL DIRECTOR, ATLANTIC REGION, DATE 30/4/75

project title / titre du projet
ALEXANDER GRAHAM BELL COMPLEX

BADDECK, NOVA SCOTIA.

drawing title / titre du dessin
WALL SECTIONS

reference no. / no de référence: NAAG 75/H22
dwg no. / dessin no: A9

EA 30-81 (6-72) 7530-21-020-1210