


NOTES  

FOI/POLE	MASSIF	DIMENSIONS	TIGE	D'ANCRAJE	ANCHOR	ROD
L	SEGMENT	D <sub>ext</sub> / D <sub>int</sub> / P / K (mm)	L <sub>k</sub> (mm)	T <sub>ext</sub> / T <sub>int</sub> (mm)	P / K (mm)	J / K (mm)

PROFIL/PROFILE  
 ECHELLE/SCALE: AUCUNE/NONE

1. SPECIFICATIONS DES FÔTS  
 POLE SPECIFICATION  
 ECHELLE/SCALE: AUCUNE/NONE



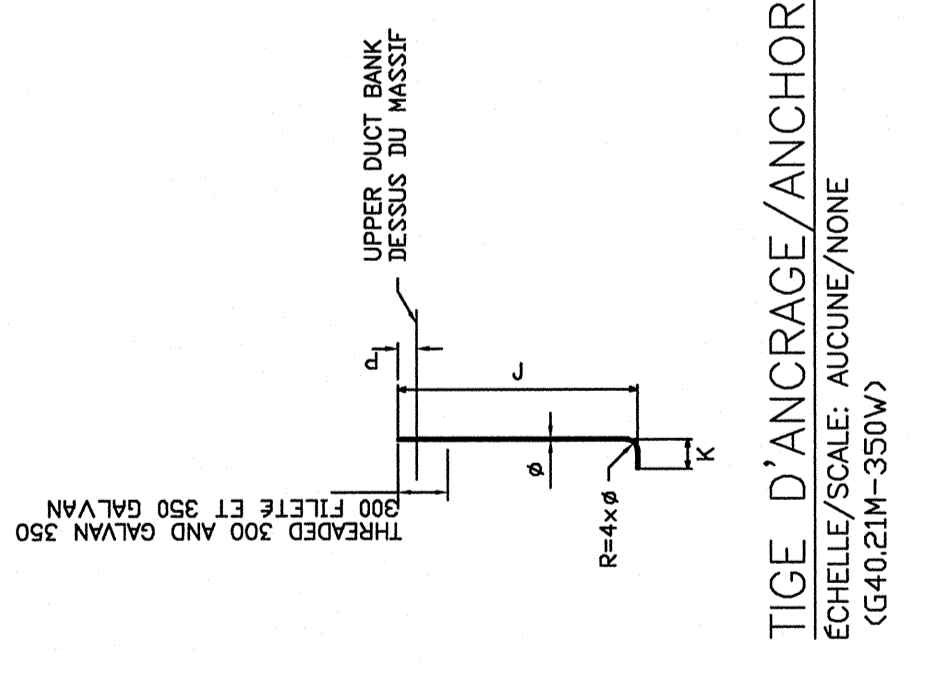










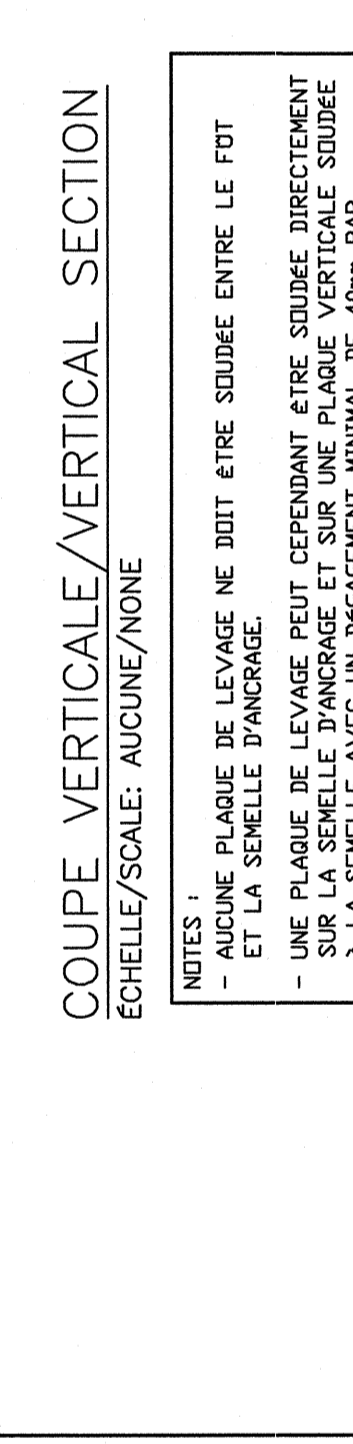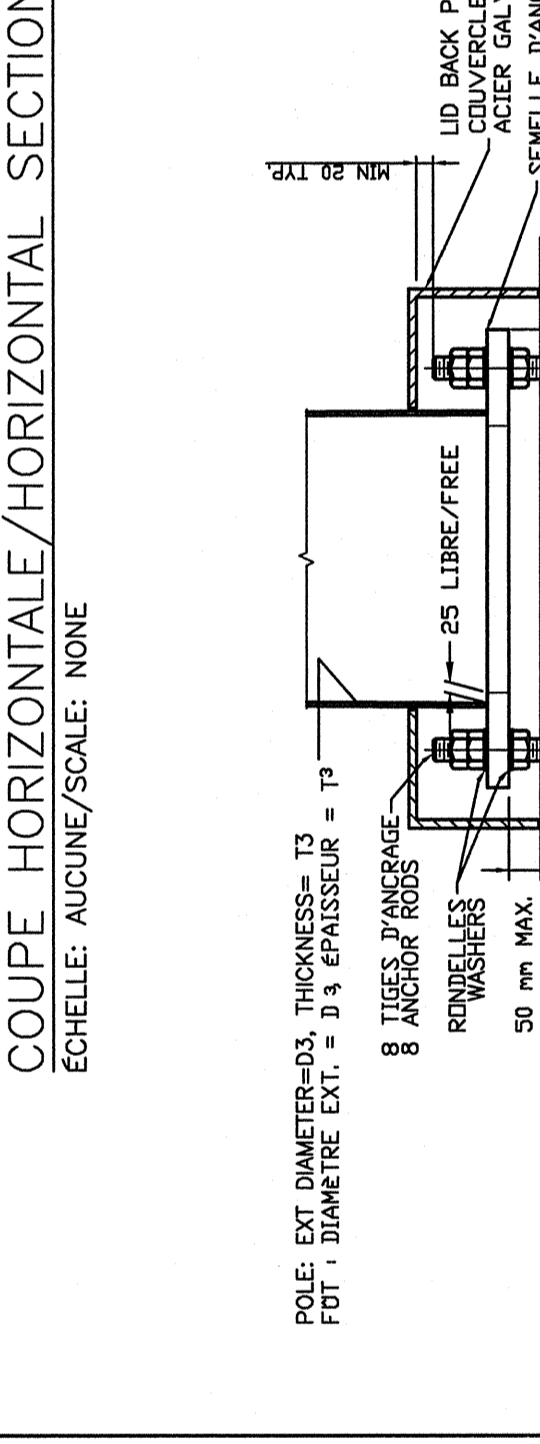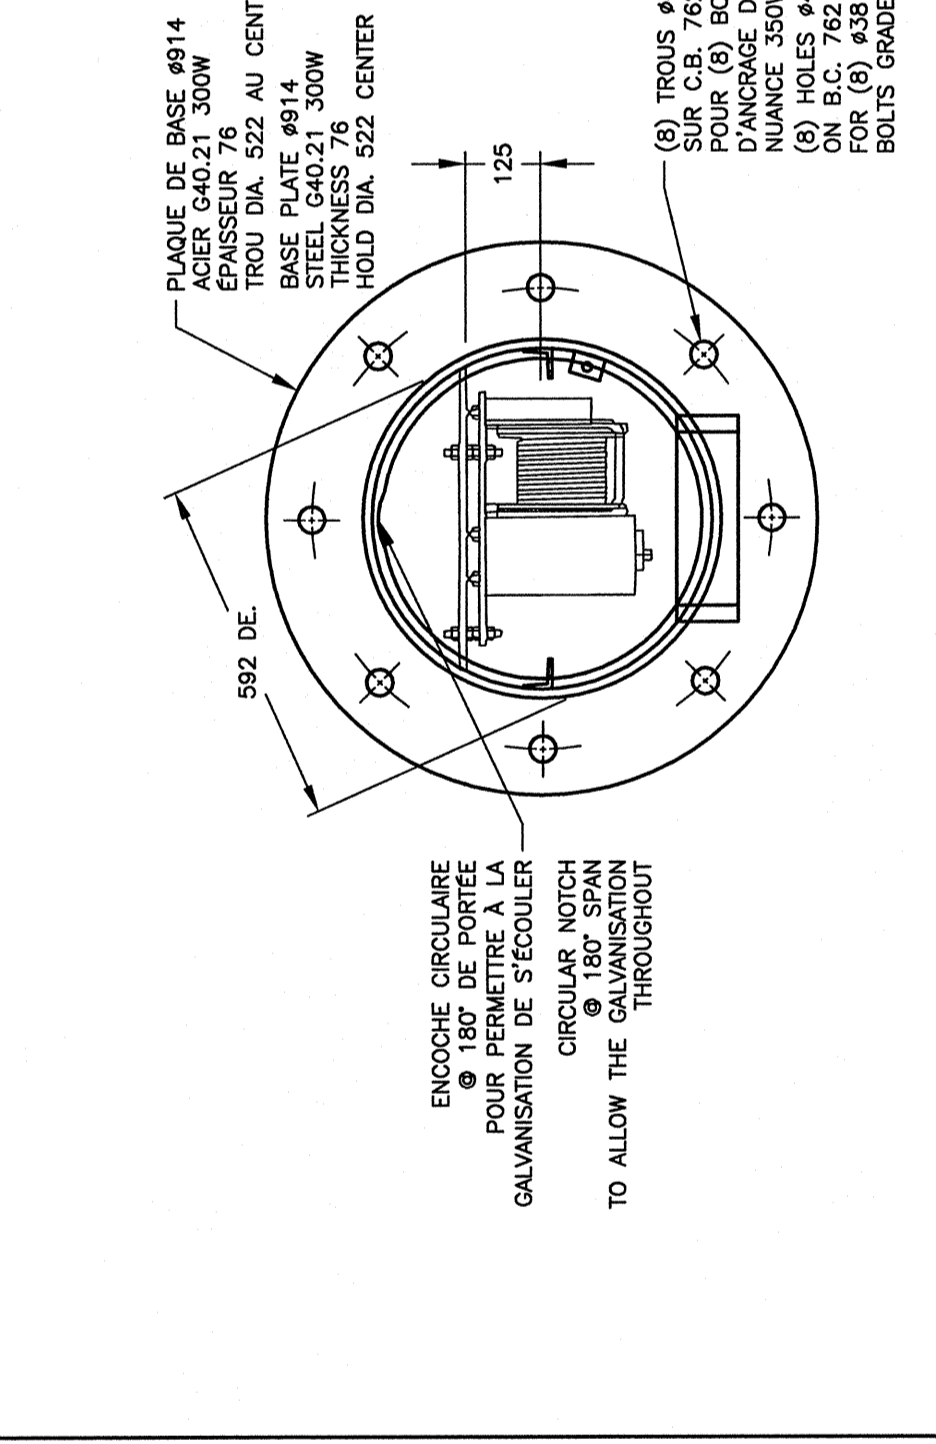

DÉTAIL/DETAIL 1

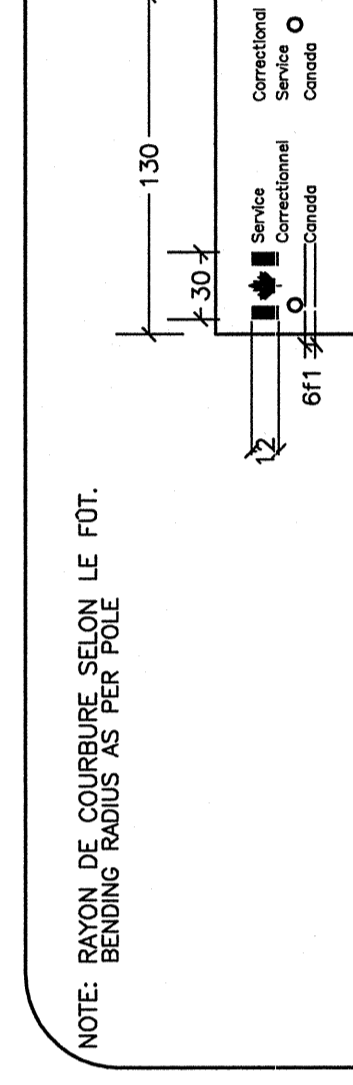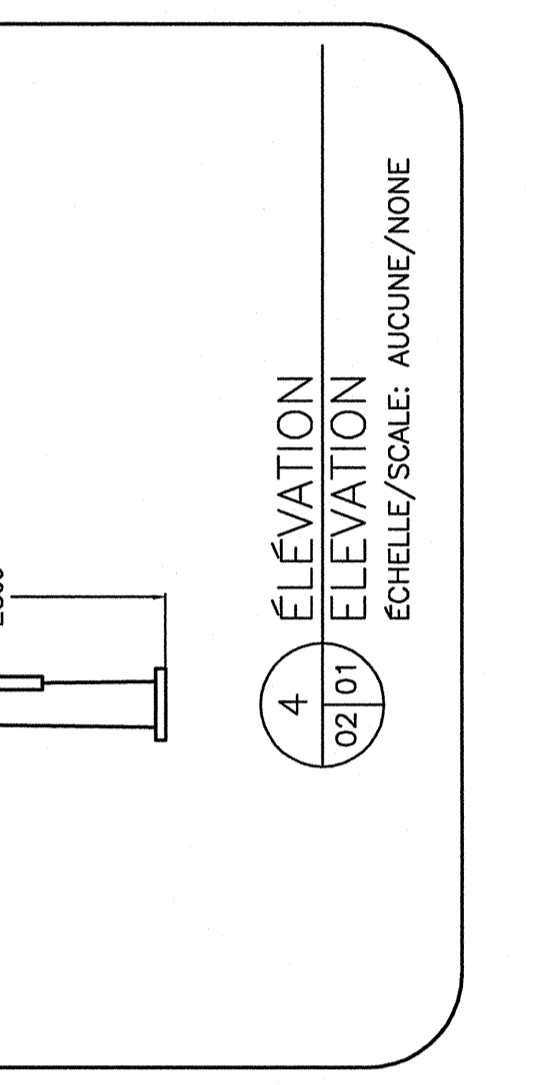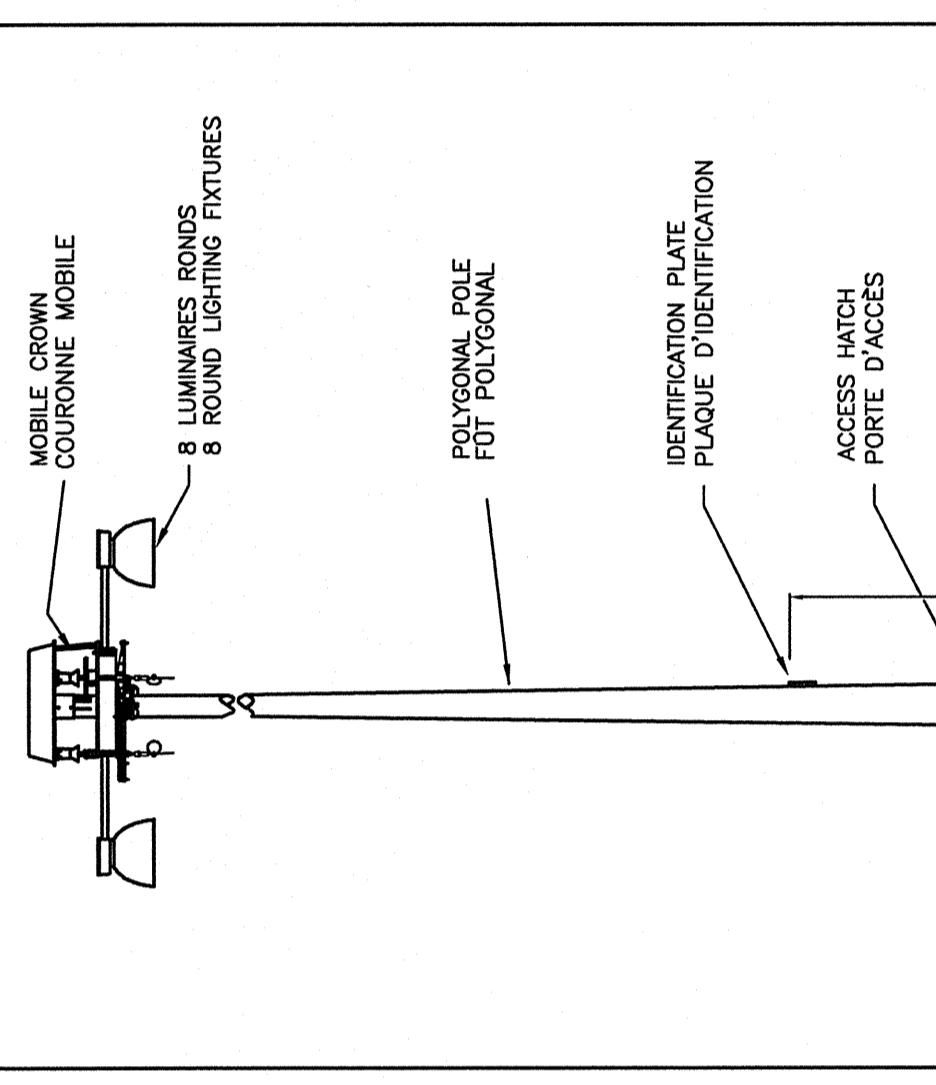


5. IDENTIFICATION DES LAMPADAIRES  
 IDENTIFICATION LAMPPOSTS PLATE  
 ECHELLE/SCALE: AUCUNE/NONE


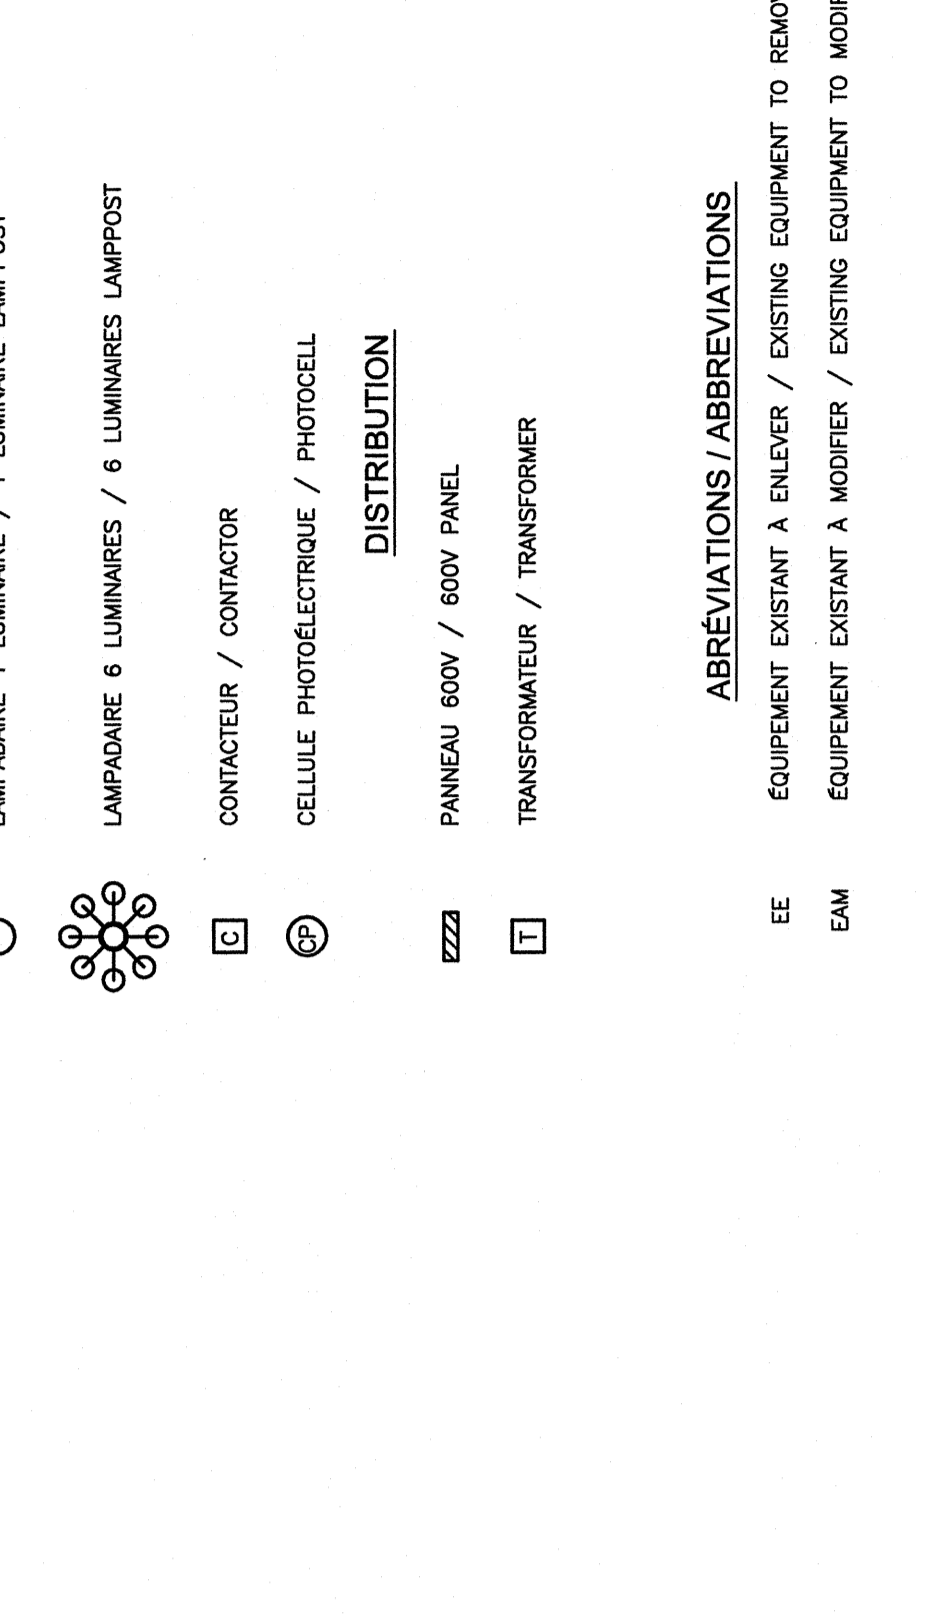







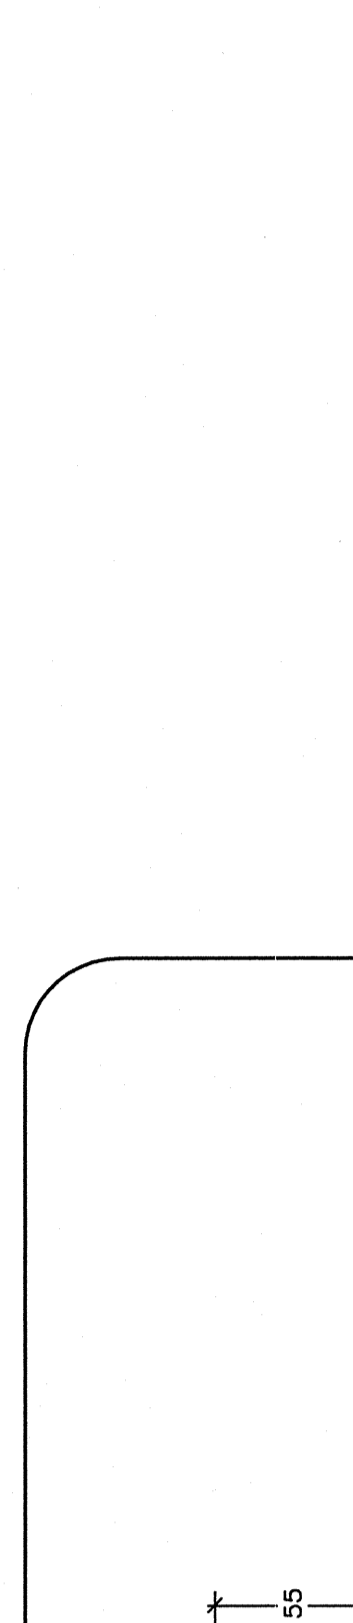




6. COUPE DE TRANCÉE (TYPIQUE)  
 TRENCH SECTION (TYPICAL)  
 ECHELLE/SCALE: AUCUNE/NONE

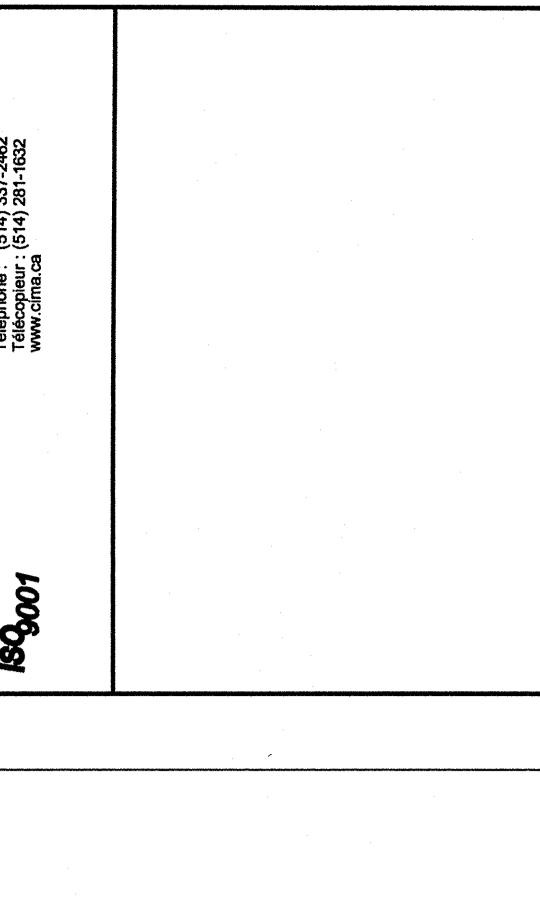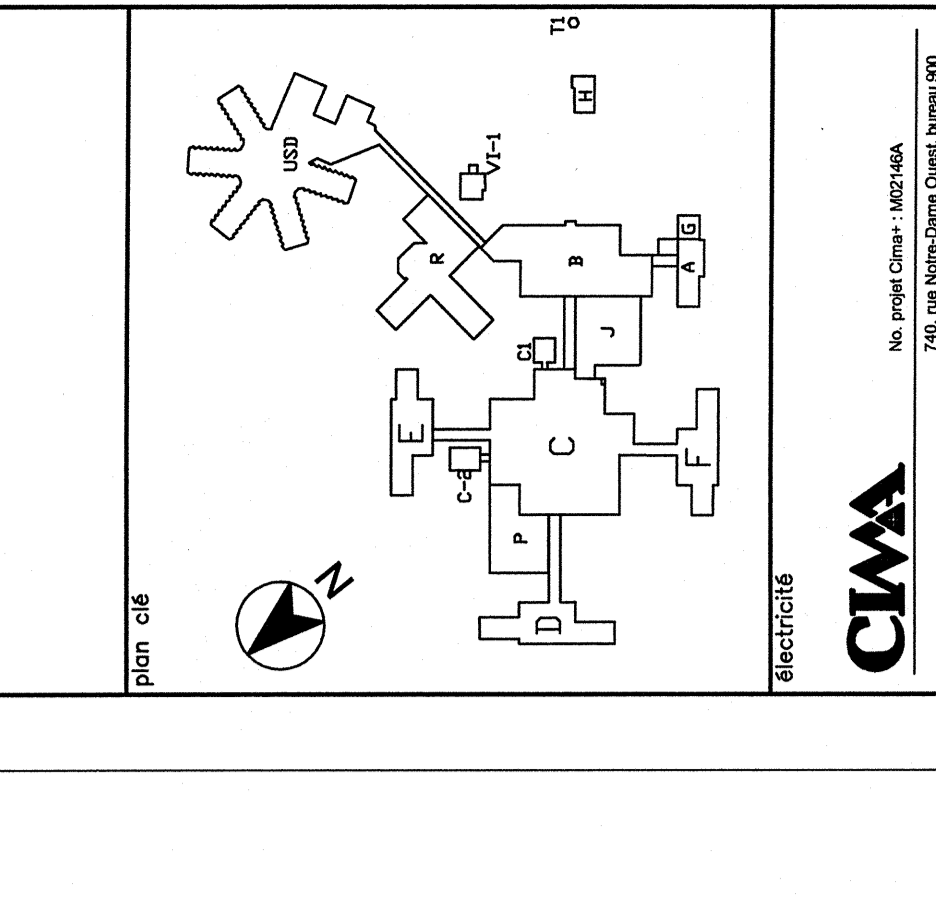



7. INSTALLATION DU LAMPADAIRE (TYPIQUE)  
 LAMPPOST INSTALLATION (TYPICAL)  
 ECHELLE/SCALE: AUCUNE/NONE

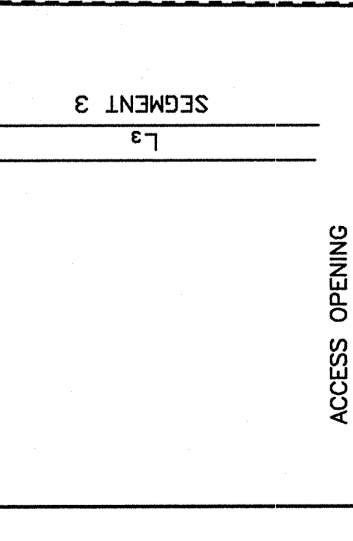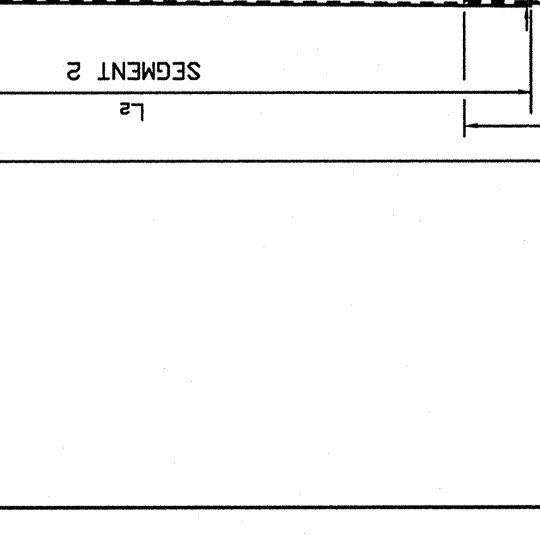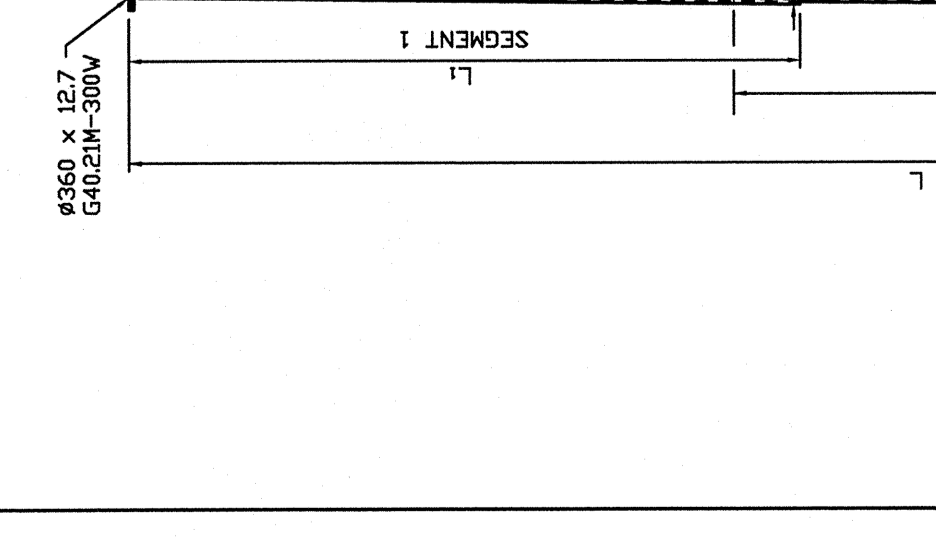



3. PRINCIPE DE RACCORD DES LAMPADAIRES (TYPIQUE)  
 PRINCIPLE OF LAMPPOSTS CONNECTIONS (TYPICAL)  
 ECHELLE/SCALE: AUCUNE/NONE

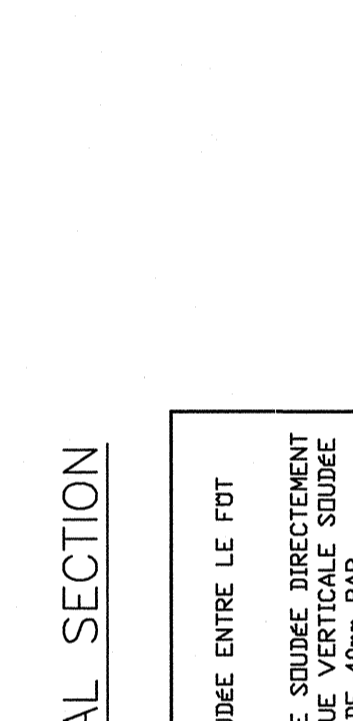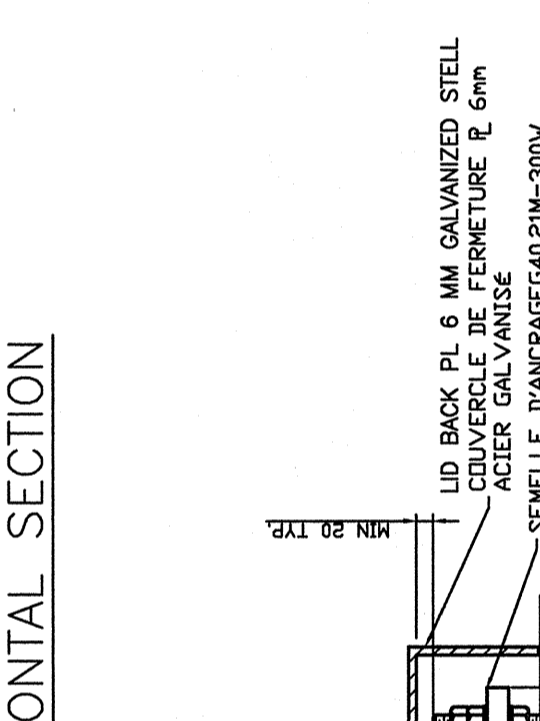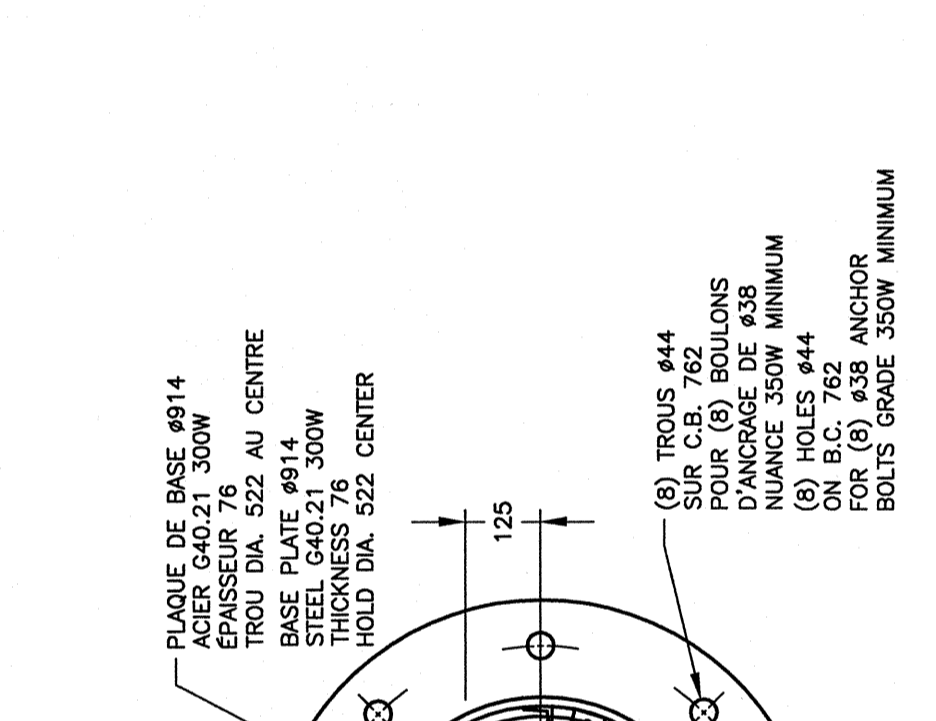

3. PRINCIPE DE RACCORD DES LAMPADAIRES (TYPIQUE)  
 PRINCIPLE OF LAMPPOSTS CONNECTIONS (TYPICAL)  
 ECHELLE/SCALE: AUCUNE/NONE

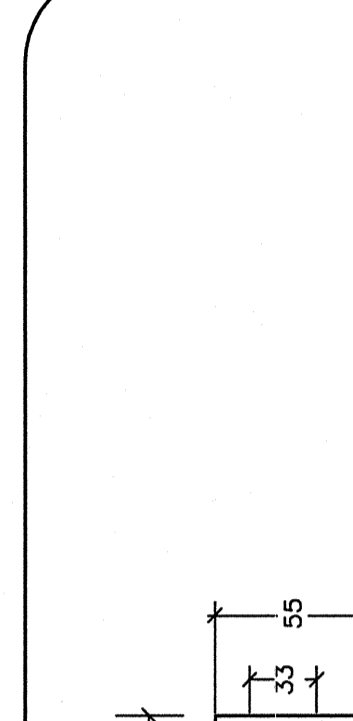 

3. PRINCIPE DE RACCORD DES LAMPADAIRES (TYPIQUE)  
 PRINCIPLE OF LAMPPOSTS CONNECTIONS (TYPICAL)  
 ECHELLE/SCALE: AUCUNE/NONE

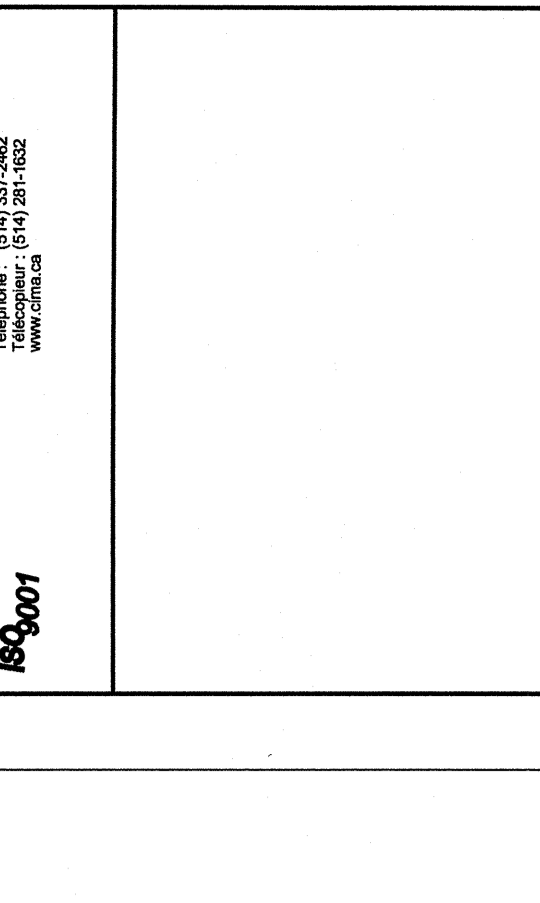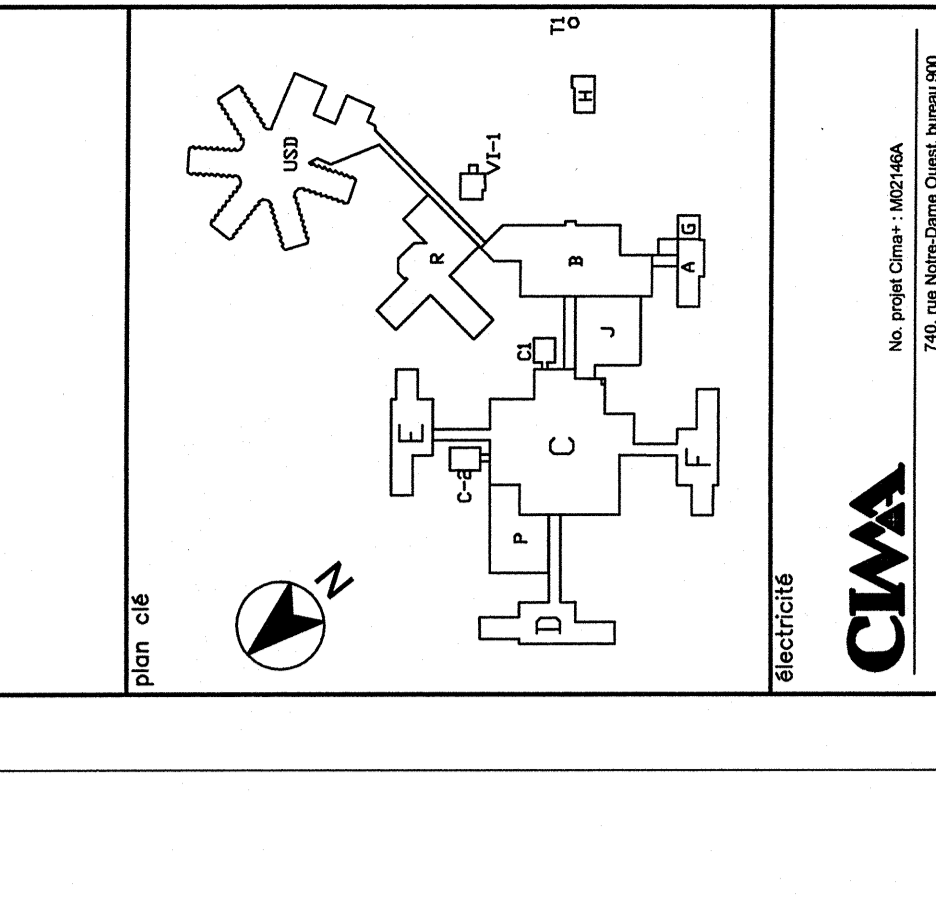

