


LEGEND	
ITEM	DESCRIPTION
⊕	NEW PENDENT SPRINKLER
◆	NEW CONCEALED SPRINKLER
●	NEW UPRIGHT SPRINKLER
◀	NEW HORIZONTAL SIDEWALL SPRINKLER
▼	NEW VERTICAL SIDEWALL SPRINKLER
○	NEW SEMI-RECESSED SPRINKLER

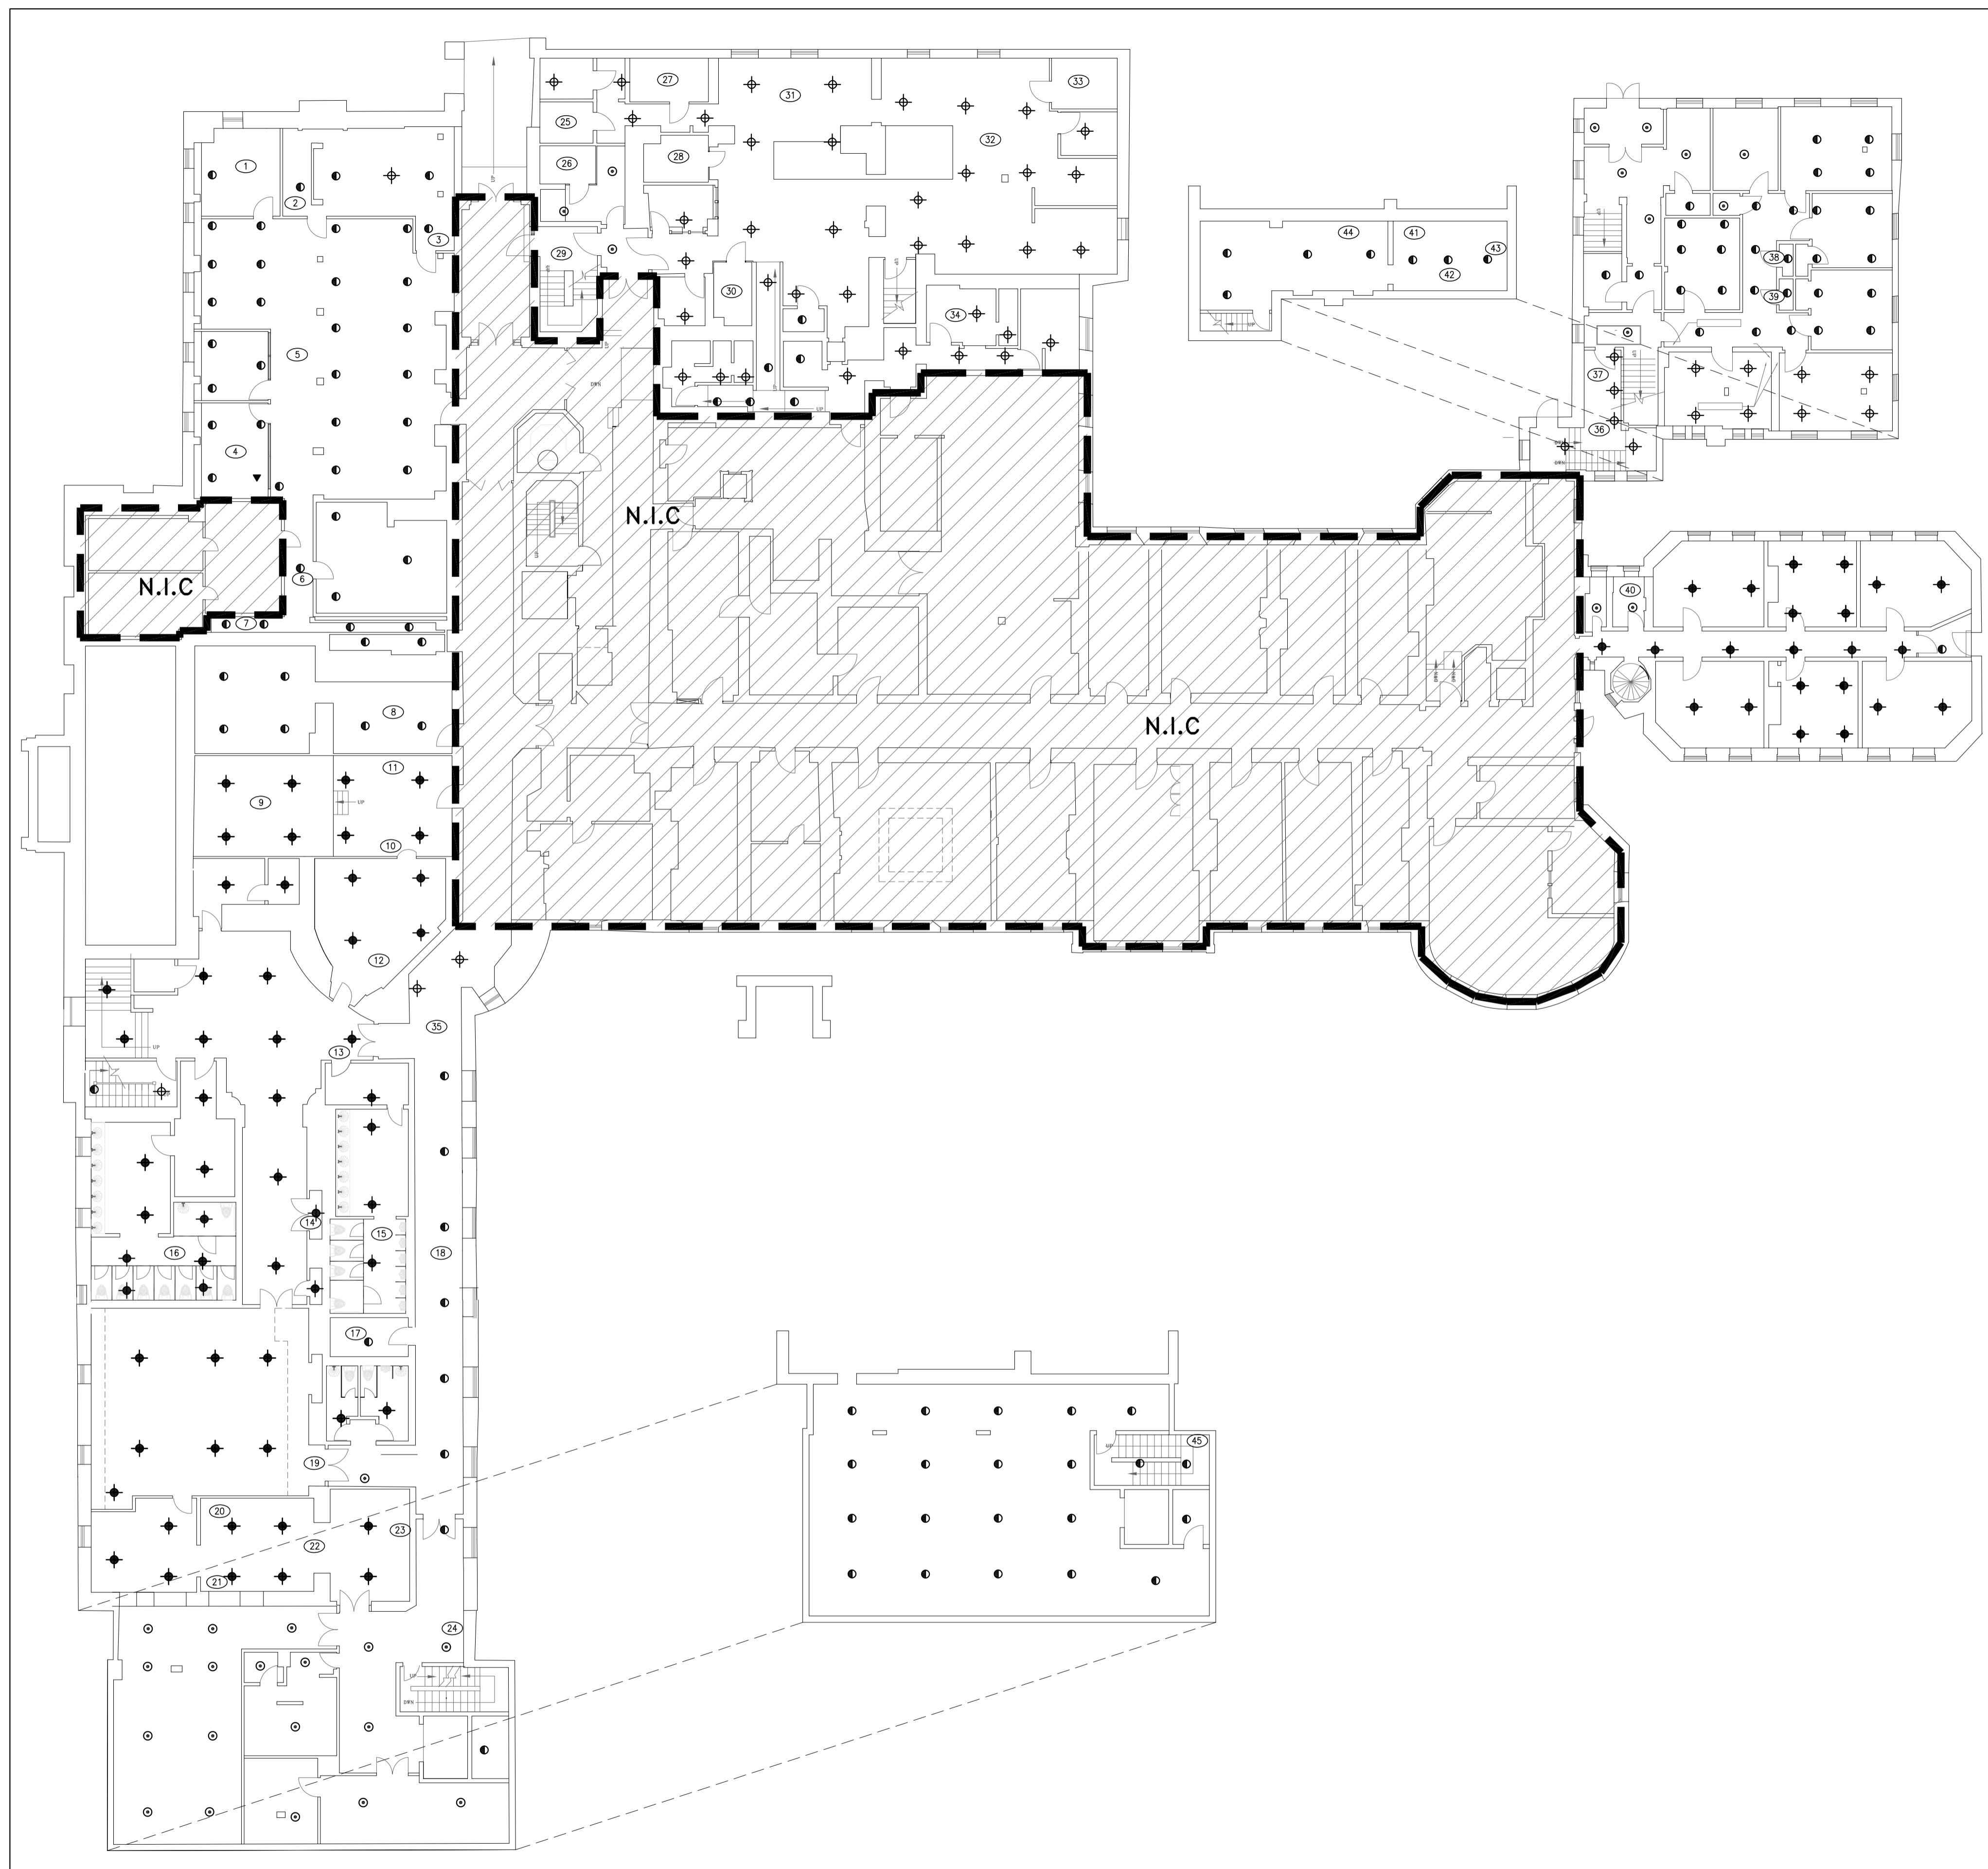

issued or revised émis ou révisé		
no.	description	date
2	ISSUED FOR TENDER/ÉMIS POUR SOUMISSION	22 OCT 2013
1	ISSUED FOR REVIEW/ÉMIS POUR RÉVISION	4 OCT 2013

project
projet
**NCC OFFICIAL RESIDENCE /
RÉSIDENCE OFFICIEL CCN
SPRINKLER UPGRADE /
AMÉLIORATIONS DES GICLEURS
PHASE 3**

drawing
dessin
**NEW BASEMENT SPRINKLERS
LAYOUT
SOUS-SOL - NOUVELLE
EMPLACEMENT DES GICLEURS**


approved by
approuvé par W. KUFFNER
designed by
conçu par D. VIENS
drawn by
dessiné par N. HENRI
date 4 OCT 2013 scale AS SHOWN
échelle
NCC project no. sheet no.
no. du projet de la CCN no. de la feuille
- **FP1**

1 NEW BASEMENT SPRINKLERS LAYOUT
SOUS-SOL - NOUVELLE EMPLACEMENT DES GICLEURS SCALE/ÉCHELLE: 1 : 175

LEGEND	
ITEM	DESCRIPTION
⊕	NEW PENDENT SPRINKLER
◆	NEW CONCEALED SPRINKLER
○	NEW UPRIGHT SPRINKLER
▽	NEW HORIZONTAL SIDEWALL SPRINKLER
▼	NEW VERTICAL SIDEWALL SPRINKLER
⊙	NEW SEMI-RECESSED SPRINKLER

DRAWING NOTES:

- 1 SPRINKLERS AT HIGH CEILING OF BALLROOM TO REMAIN.

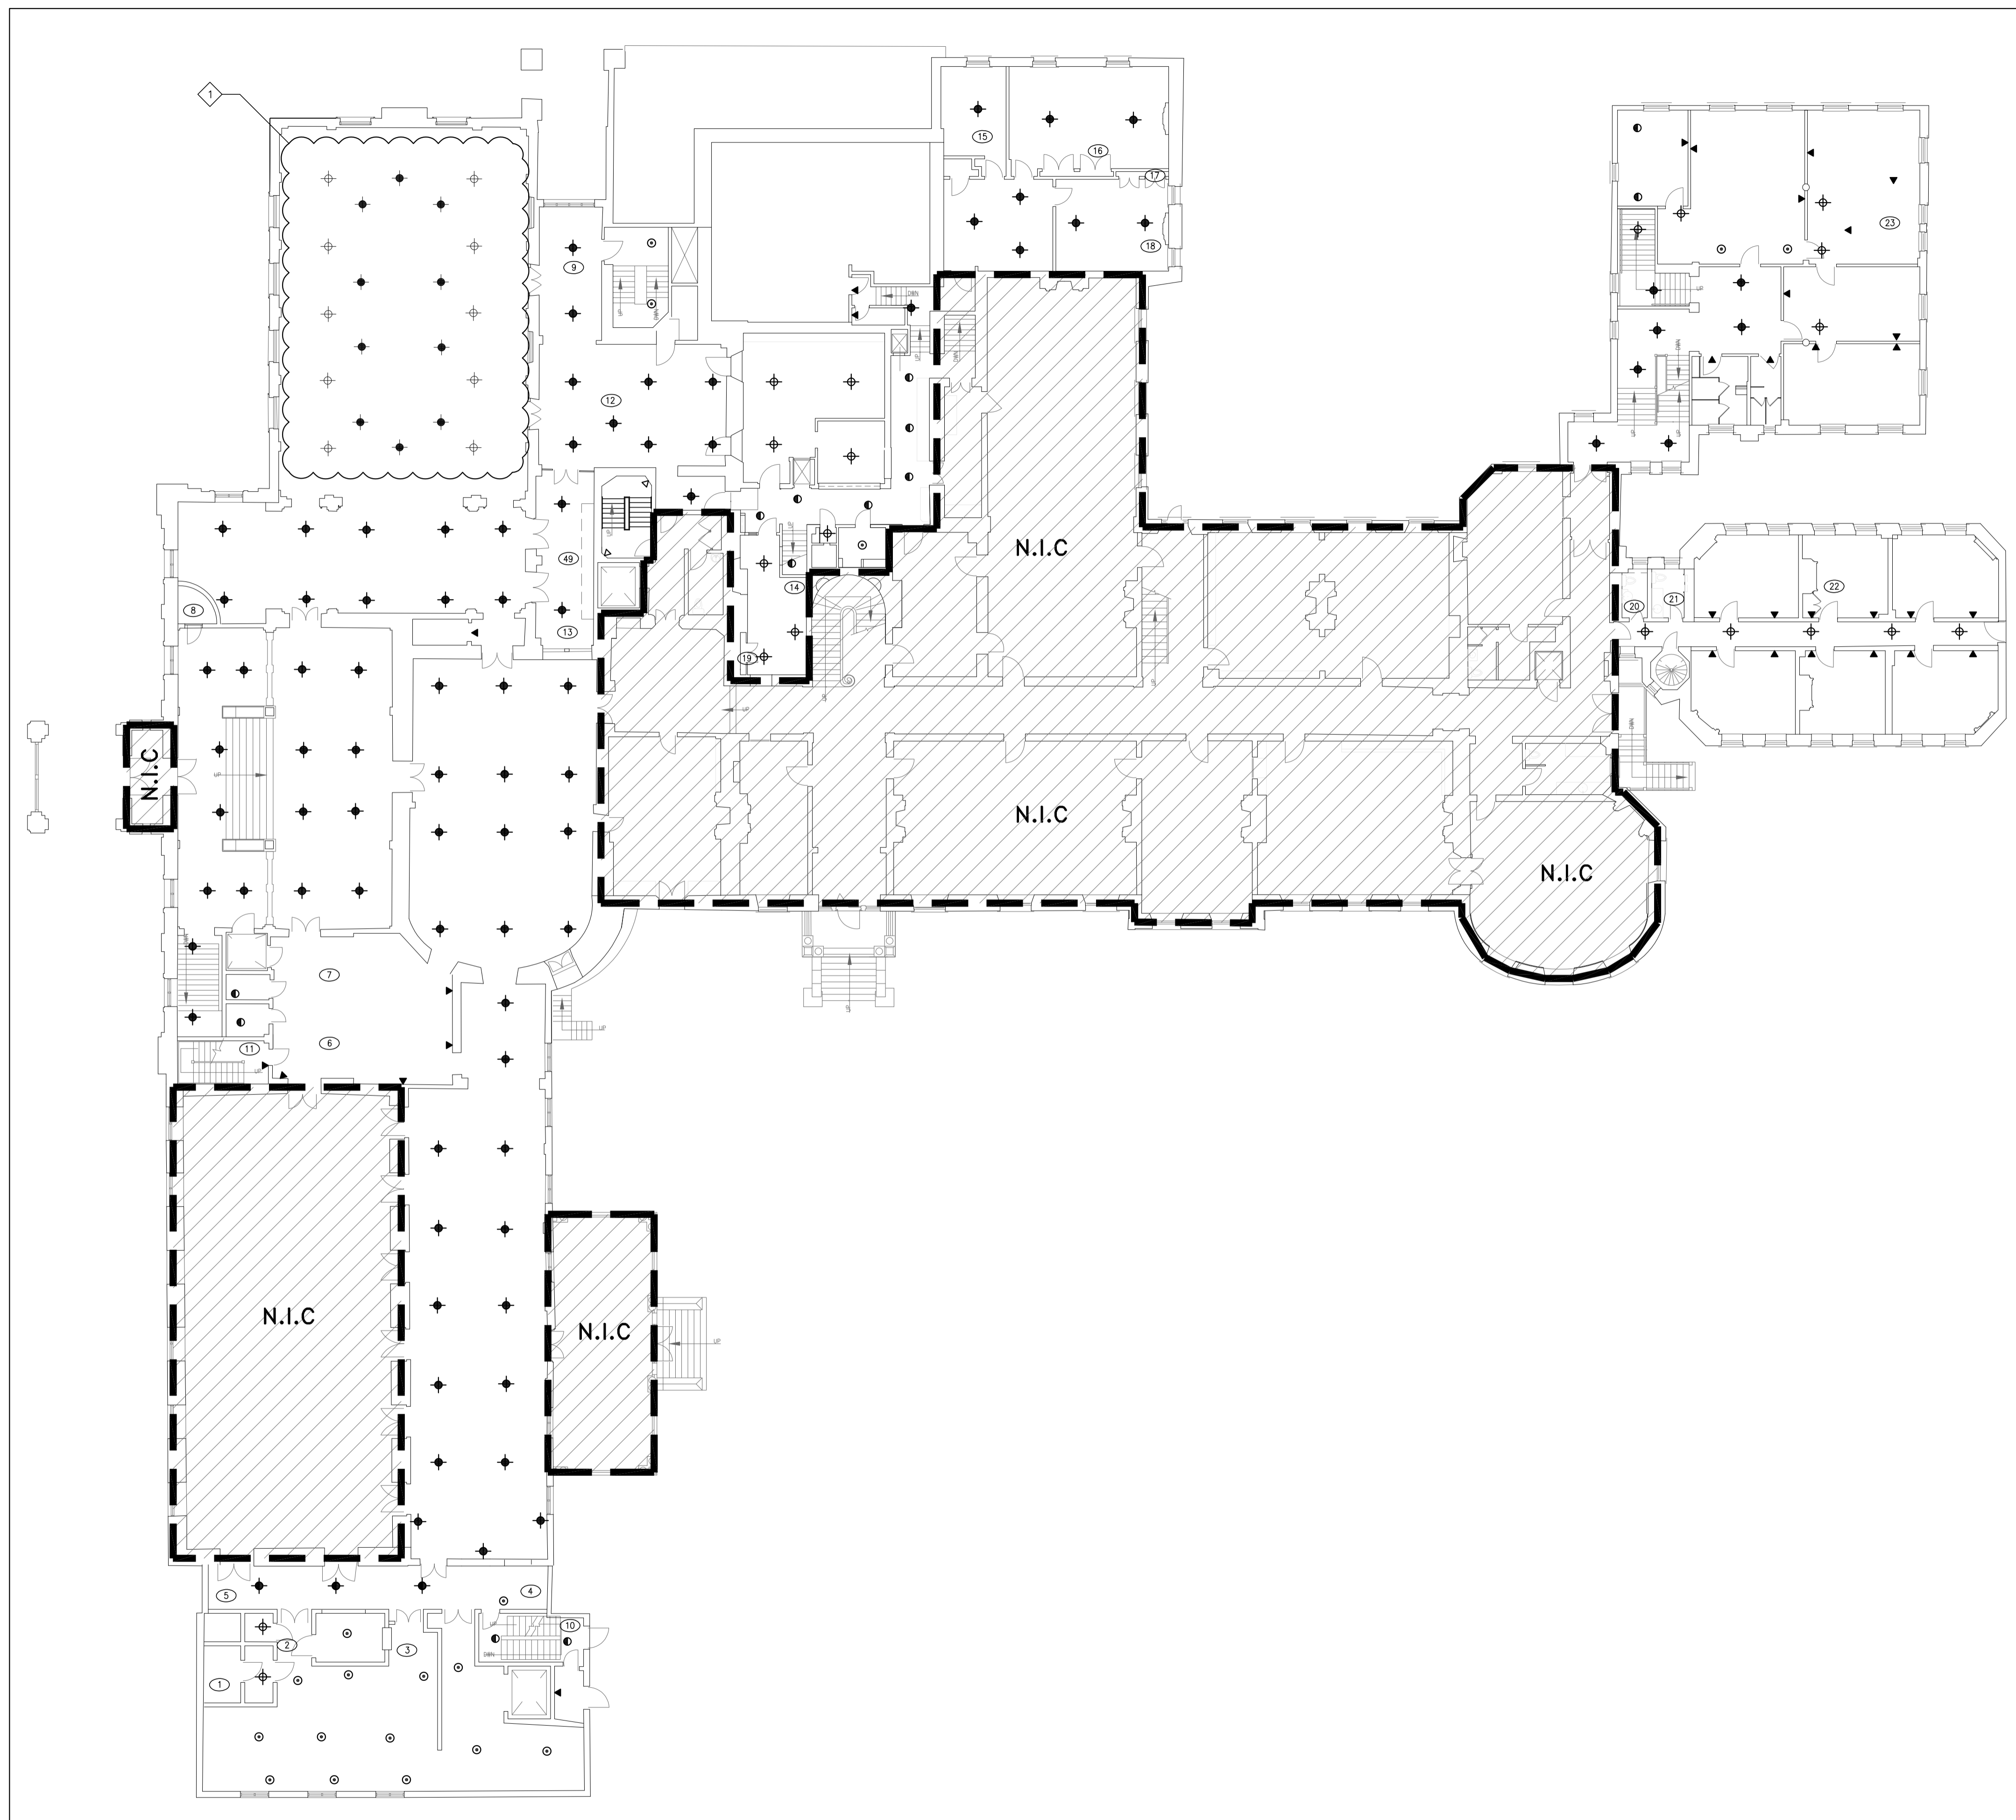



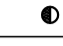
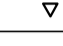

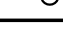
issued or revised émis ou révisé	
no.	description
2	ISSUED FOR TENDER/ÉMIS POUR SOUMISSION 22 OCT 2013
1	ISSUED FOR REVIEW/ÉMIS POUR RÉVISION 4 OCT 2013


project
projet
NCC OFFICIAL RESIDENCE /
RÉSIDENCE OFFICIEL CCN
SPRINKLER UPGRADE /
AMÉLIORATIONS DES GICLERS
PHASE 3

drawing
dessin
NEW GROUND FLOOR
SPRINKLERS LAYOUT
REZ-DE-CHAUSSÉ NOUVELLE
EMPLACEMENT DES GICLERS

approved by
approuvé par W. KUFFNER
designed by
conçu par D. VIENS
drawn by
dessiné par N. HENRI
date 4 OCT 2013 scale AS SHOWN
NCC project no. sheet no.
no. du projet de la CCN no. de la feuille
- FP2

1 NEW GROUND FLOOR SPRINKLERS LAYOUT
FP2 REZ-DE-CHAUSSÉ - NOUVELLE EMLACEMENT DES GICLERS SCALE/ÉCHELLE 1 : 175

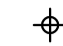LEGEND	
ITEM	DESCRIPTION
	NEW PENDENT SPRINKLER
	NEW CONCEALED SPRINKLER
	NEW UPRIGHT SPRINKLER
	NEW HORIZONTAL SIDEWALL SPRINKLER
	NEW VERTICAL SIDEWALL SPRINKLER
	NEW SEMI-RECESSED SPRINKLER

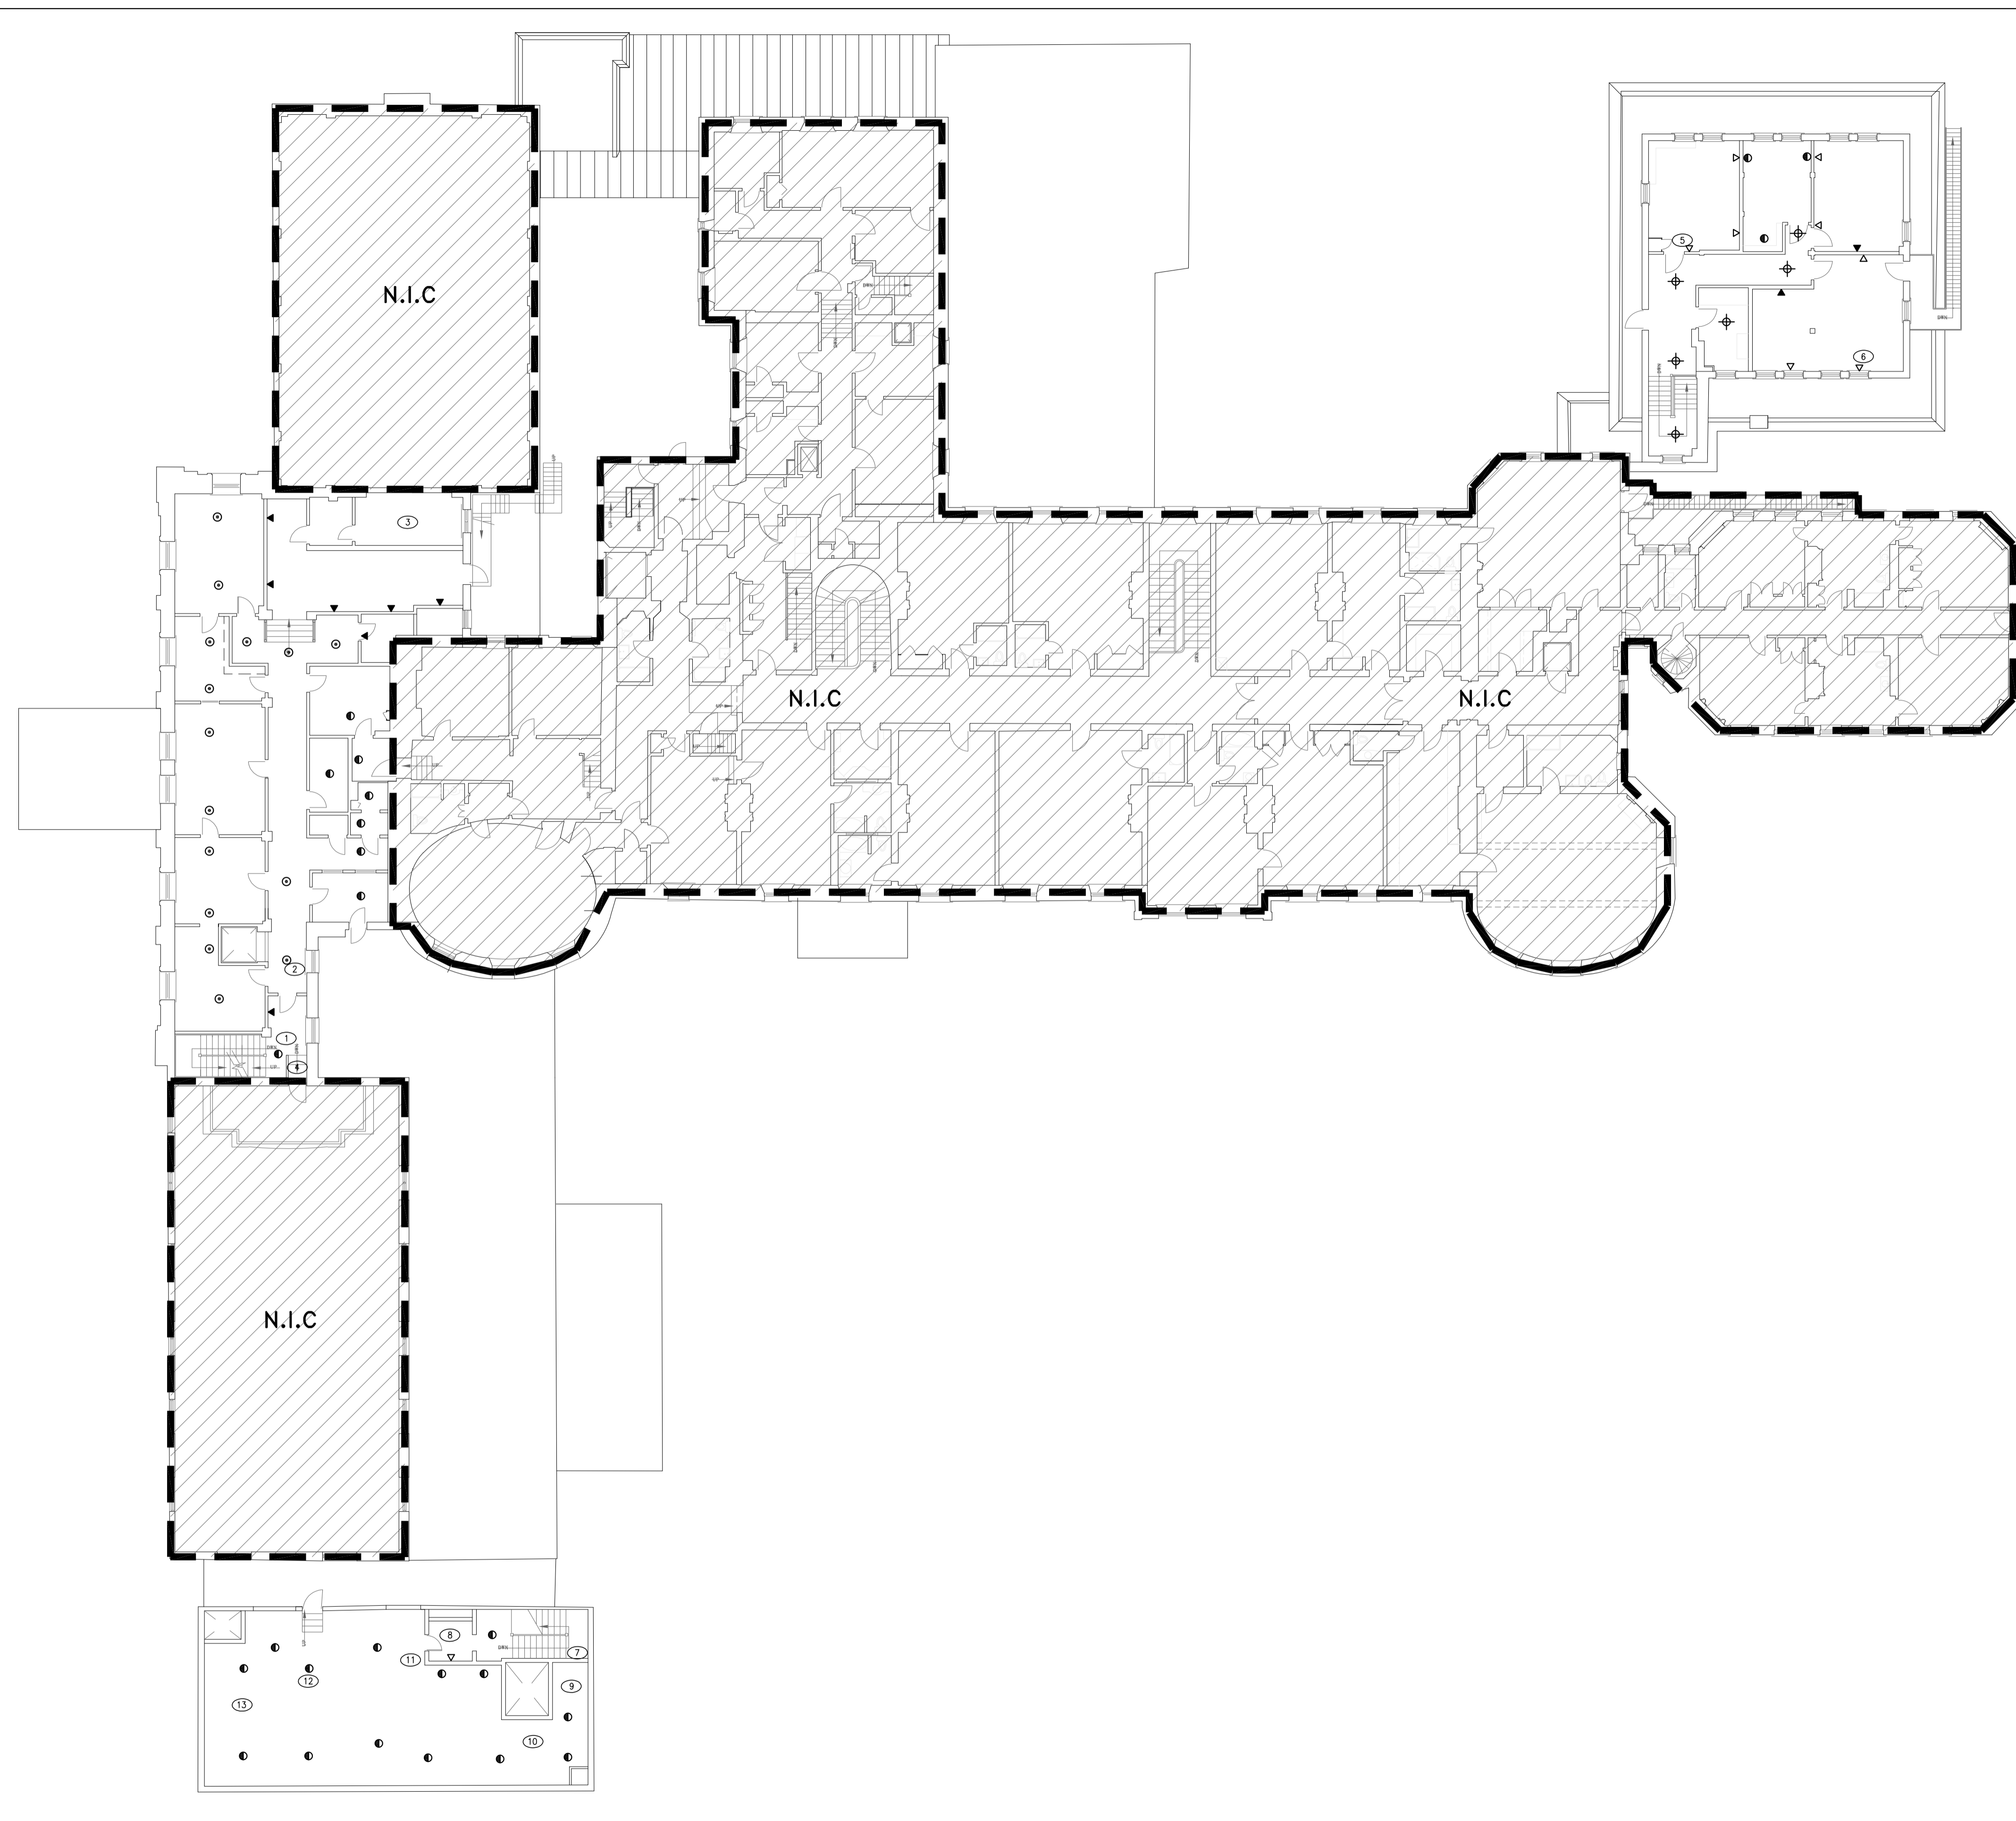

issued or revised émis ou révisé		
no.	description	date
2	ISSUED FOR TENDER/ÉMIS POUR SOUMISSION	22 OCT 2013
1	ISSUED FOR REVIEW/ÉMIS POUR RÉVISION	4 OCT 2013

project
 projet
**NCC OFFICIAL RESIDENCE /
 RÉSIDENCE OFFICIEL CCN
 SPRINKLER UPGRADE /
 AMÉLIORATIONS DES GICLEURS
 PHASE 3**

drawing
 dessin
**NEW SECOND FLOOR
 SPRINKLERS LAYOUT
 DEUXIEME ÉTAGES NOUVELLE
 EMPLACEMENT DES GICLEURS**

approved by
 approuvé par W. KUFFNER

designed by
 conçu par D. VIENS

drawn by
 dessiné par N. HENRI


date 4 OCT 2013 scale AS SHOWN
 échelle

NCC project no. sheet no.
 no. du projet de la CCN no. de la feuille

- FP3

1 NEW SECOND FLOOR SPRINKLERS LAYOUT
FP3 DEUXIEME ÉTAGES - NOUVELLE EMPLACEMENT DES GICLEURS SCALE/ÉCHELLE 1 : 175

LEGEND	
ITEM	DESCRIPTION
⊕	NEW PENDENT SPRINKLER
◆	NEW CONCEALED SPRINKLER
●	NEW UPRIGHT SPRINKLER
▽	NEW HORIZONTAL SIDEWALL SPRINKLER
▼	NEW VERTICAL SIDEWALL SPRINKLER
⊙	NEW SEMI-RECESSED SPRINKLER

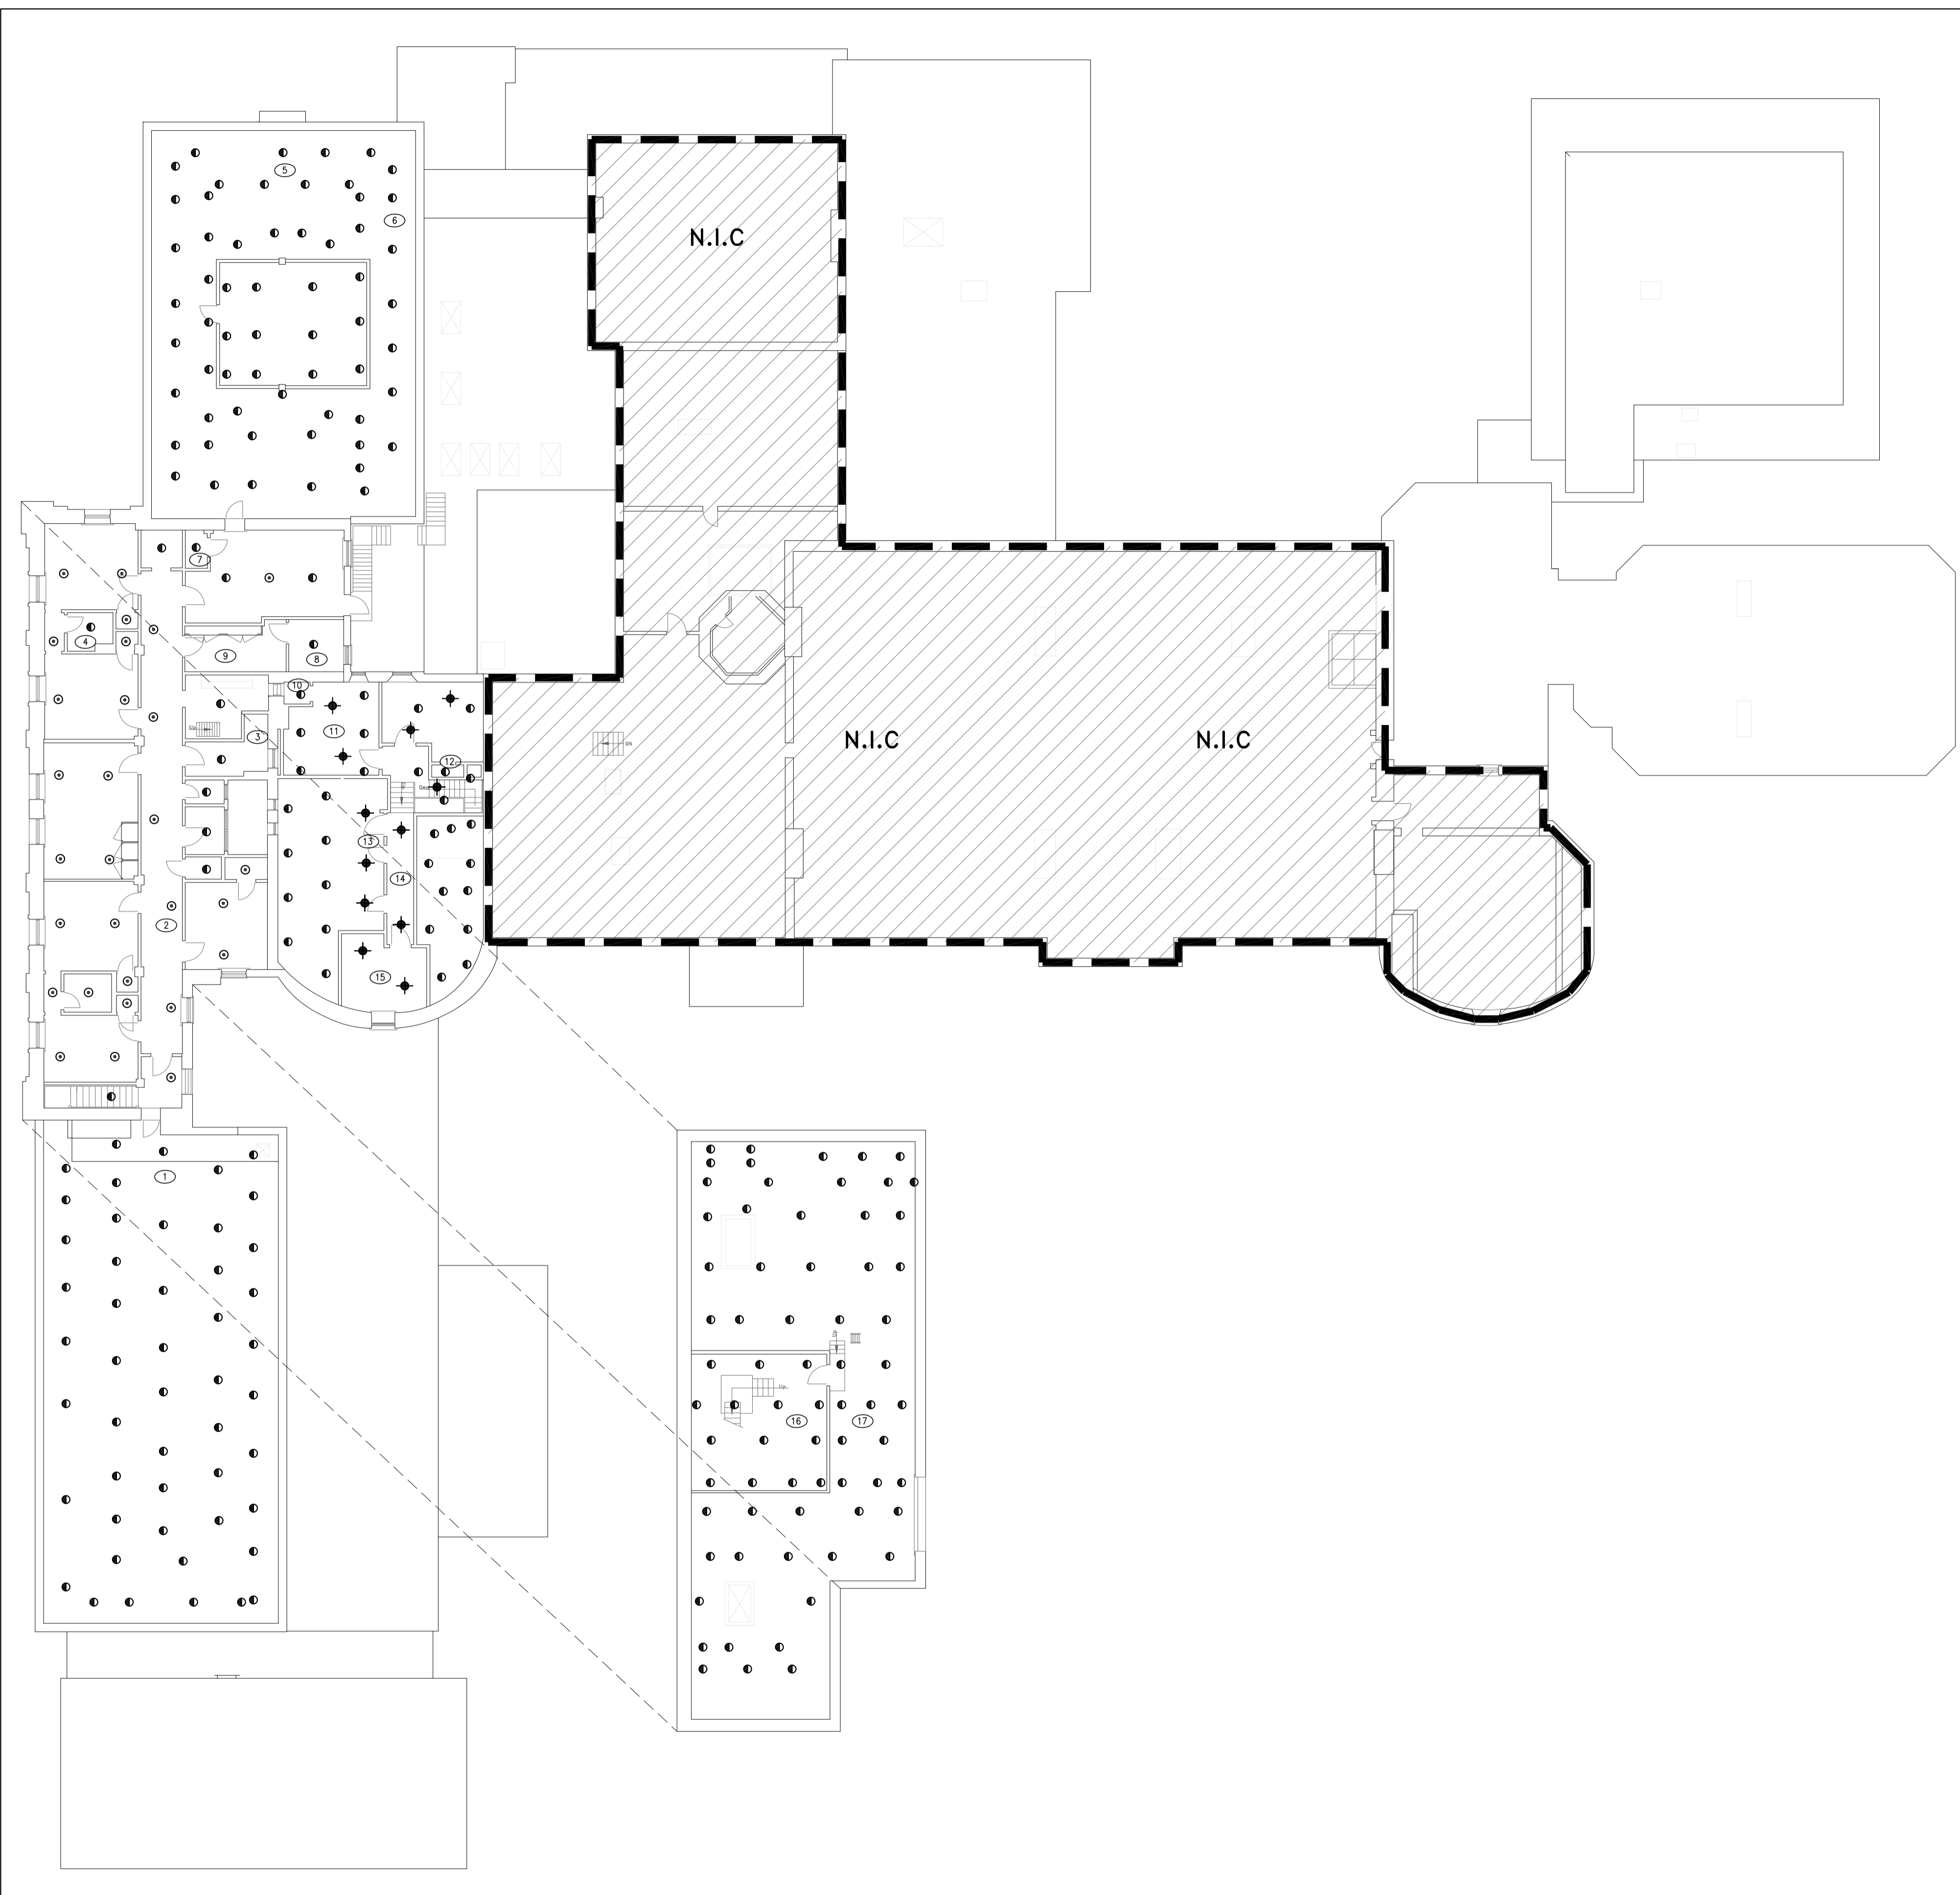

issued or revised émis ou révisé		
no.	description	date
2	ISSUED FOR TENDER/ÉMIS POUR SOUMISSION	22 OCT 2013
1	ISSUED FOR REVIEW/ÉMIS POUR RÉVISION	4 OCT 2013

project
 projet
**NCC OFFICIAL RESIDENCE /
 RÉSIDENCE OFFICIEL CCN
 SPRINKLER UPGRADE /
 AMÉLIORATIONS DES GICLEURS
 PHASE 3**

drawing
 dessin
**NEW THIRD FLOOR
 SPRINKLERS LAYOUT
 TROISIEME ÉTAGES NOUVELLE
 EMPLACEMENT DES GICLEURS**

approved by
 approuvé par W. KUFFNER

designed by
 conçu par D. VIENS

drawn by
 dessiné par N. HENRI

date 4 OCT 2013 scale AS SHOWN
 échelle

NCC project no. sheet no.
 no. du projet de la CCN no. de la feuille

- **FP4**

1
FP4 NEW THIRD FLOOR SPRINKLERS LAYOUT
 TROISIEME ÉTAGES - NOUVELLE EMPLACEMENT DES GICLEURS SCALE/ÉCHELLE 1 : 175