




BÂTIMENT/BUILDING 900

BÂTIMENT/BUILDING 900


LIMITE DU QUAI 98 EXISTANT
EXISTING WHARF 98 LIMIT

QUAI / WHARF 98

VUE EN PLAN - PIEUX ET PALPLANCHES
PLAN VIEW - PILES AND SHEET PILES

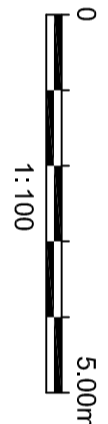

POUR CONTINUITE VOIR FEUILLE 0205
CONTINUITY TO SEE SHEET 0205

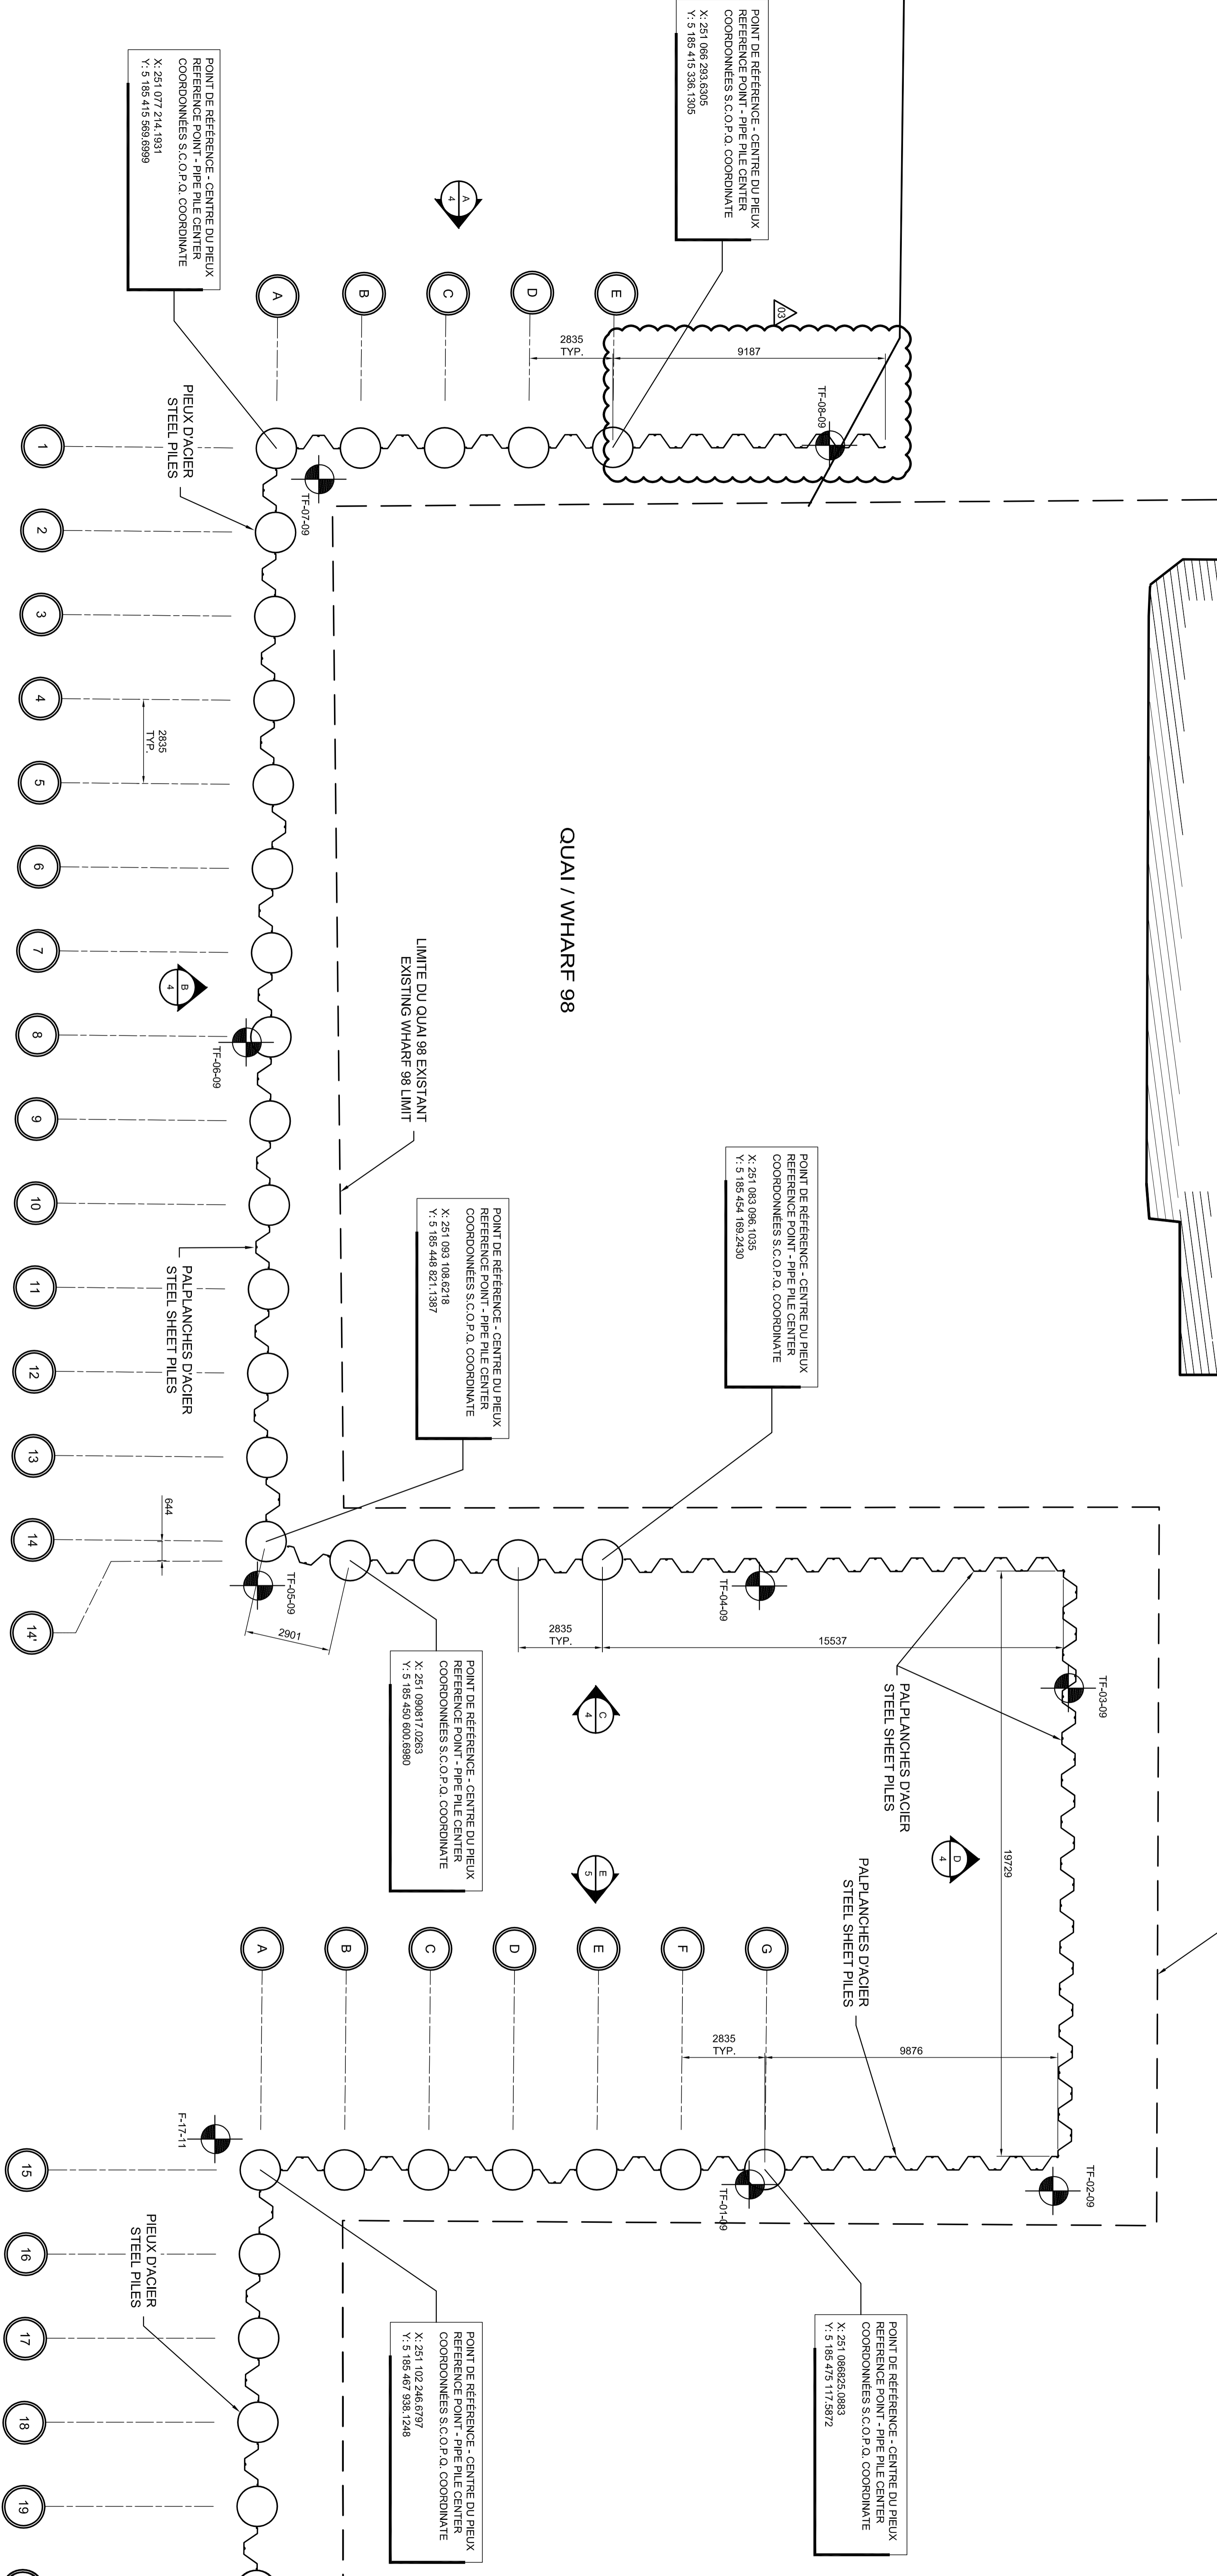

| | | |
|-----------|----------------|----------|
| 03 | ADDENDA No. 2 | 14-01-07 |
| 02 | POUR PRÉ-ACHAT | 13-11-12 |
| 01 | POUR PRÉ-ACHAT | 13-11-05 |
| révisions | révisions | date |

| | |
|----|-------------------------------------|
| A | A no. du détail |
| B | B route la feuille --> 02 détail |
| C | C requiert la feuille --> 03 détail |
| BC | C requiert la feuille --> 03 détail |

PROJET
QUAI DE LA REINE
QUEBEC WHARF
101, BLVD. CHAMPLAIN
QUÉBEC (QUÉBEC) CANADA
RECONSTRUCTION DES
QUAIS 97 & 98
WHARVES 97 & 98
RECONSTRUCTION

Dessin
MARITIMES
MARITIMES
AMÉNAGEMENT PROPOSÉ
PIEUX ET PALPLANCHES
PROPOSED LAYOUT
PILES AND SHEET PILES

Conçu par
Christophe Rigert, Ing.

Dessiné par
Alejandro Paltrinony, Jordan Montselle, D.A.O.

Approuvé par
Essad Oudabasic, Ing. M.Sc.

Approuvé par
Essad Oudabasic, Ing. M.Sc.

Revisé
R-052833.001

Projet
P-102578.001

No de projet
P-102578.001

No de point au dessin
01/05