

Pêches et Océans
Canada
Garde côtière


Fisheries and Oceans
Canada
Coast Guard

Services techniques
Systèmes électroniques et informatiques
Informations techniques et graphiques

101, Boulevard Champlain (dépt. 18)
Québec (Québec) G1K 7Y7



SNC-LAVALIN
T&D

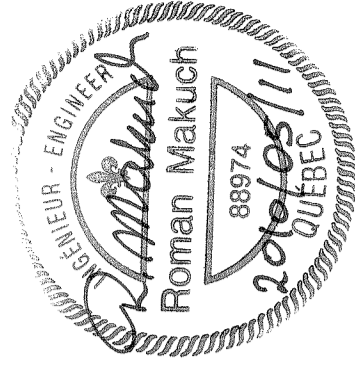

| Révision | Description | Par/By | Date |
|----------|------------------------------------|--------|----------|
| △ | POUR CONSTRUCTION FOR CONSTRUCTION | R.M. | 20100511 |

A: Numéro du détail
B: Feuille sur laquelle le détail est réitéré
C: Feuille sur laquelle le détail est destiné


Toute modification doit être rapportée à:
All modification must be reported to:

GARDE CÔTIÈRE RÉGION LAURENTIENNE
SERVICES TECHNIQUES
Systèmes électroniques et informatiques
Informations Techniques et Graphiques


NICOLET, TRAVERSE DE, FP
FEU POSTÉRIEUR
2118 N.L.F. QE 33010

FONDATION
FOUNDATION

| Conçu par: Designed by: | Date |
|-------------------------------|---------------|
| R. MAKUCH | 2010-05-11 |
| Dessiné par: Drawn by: | Date |
| M. BERGERON | 2010-05-11 |
| Vérifié par: Verified by: | Date |
| A.N. HAÏDAR | 2010-05-11 |
| Approuvé par: Approved by: | Date |
| M.D. BELANGER | 2010-05-11 |
| No. dossier: File no.: | QE33010 |
| Échelle: Scale: | 1:25 |
| No. dessin: Drawing no.: | QE33010-C1-SF |
| 02 | |

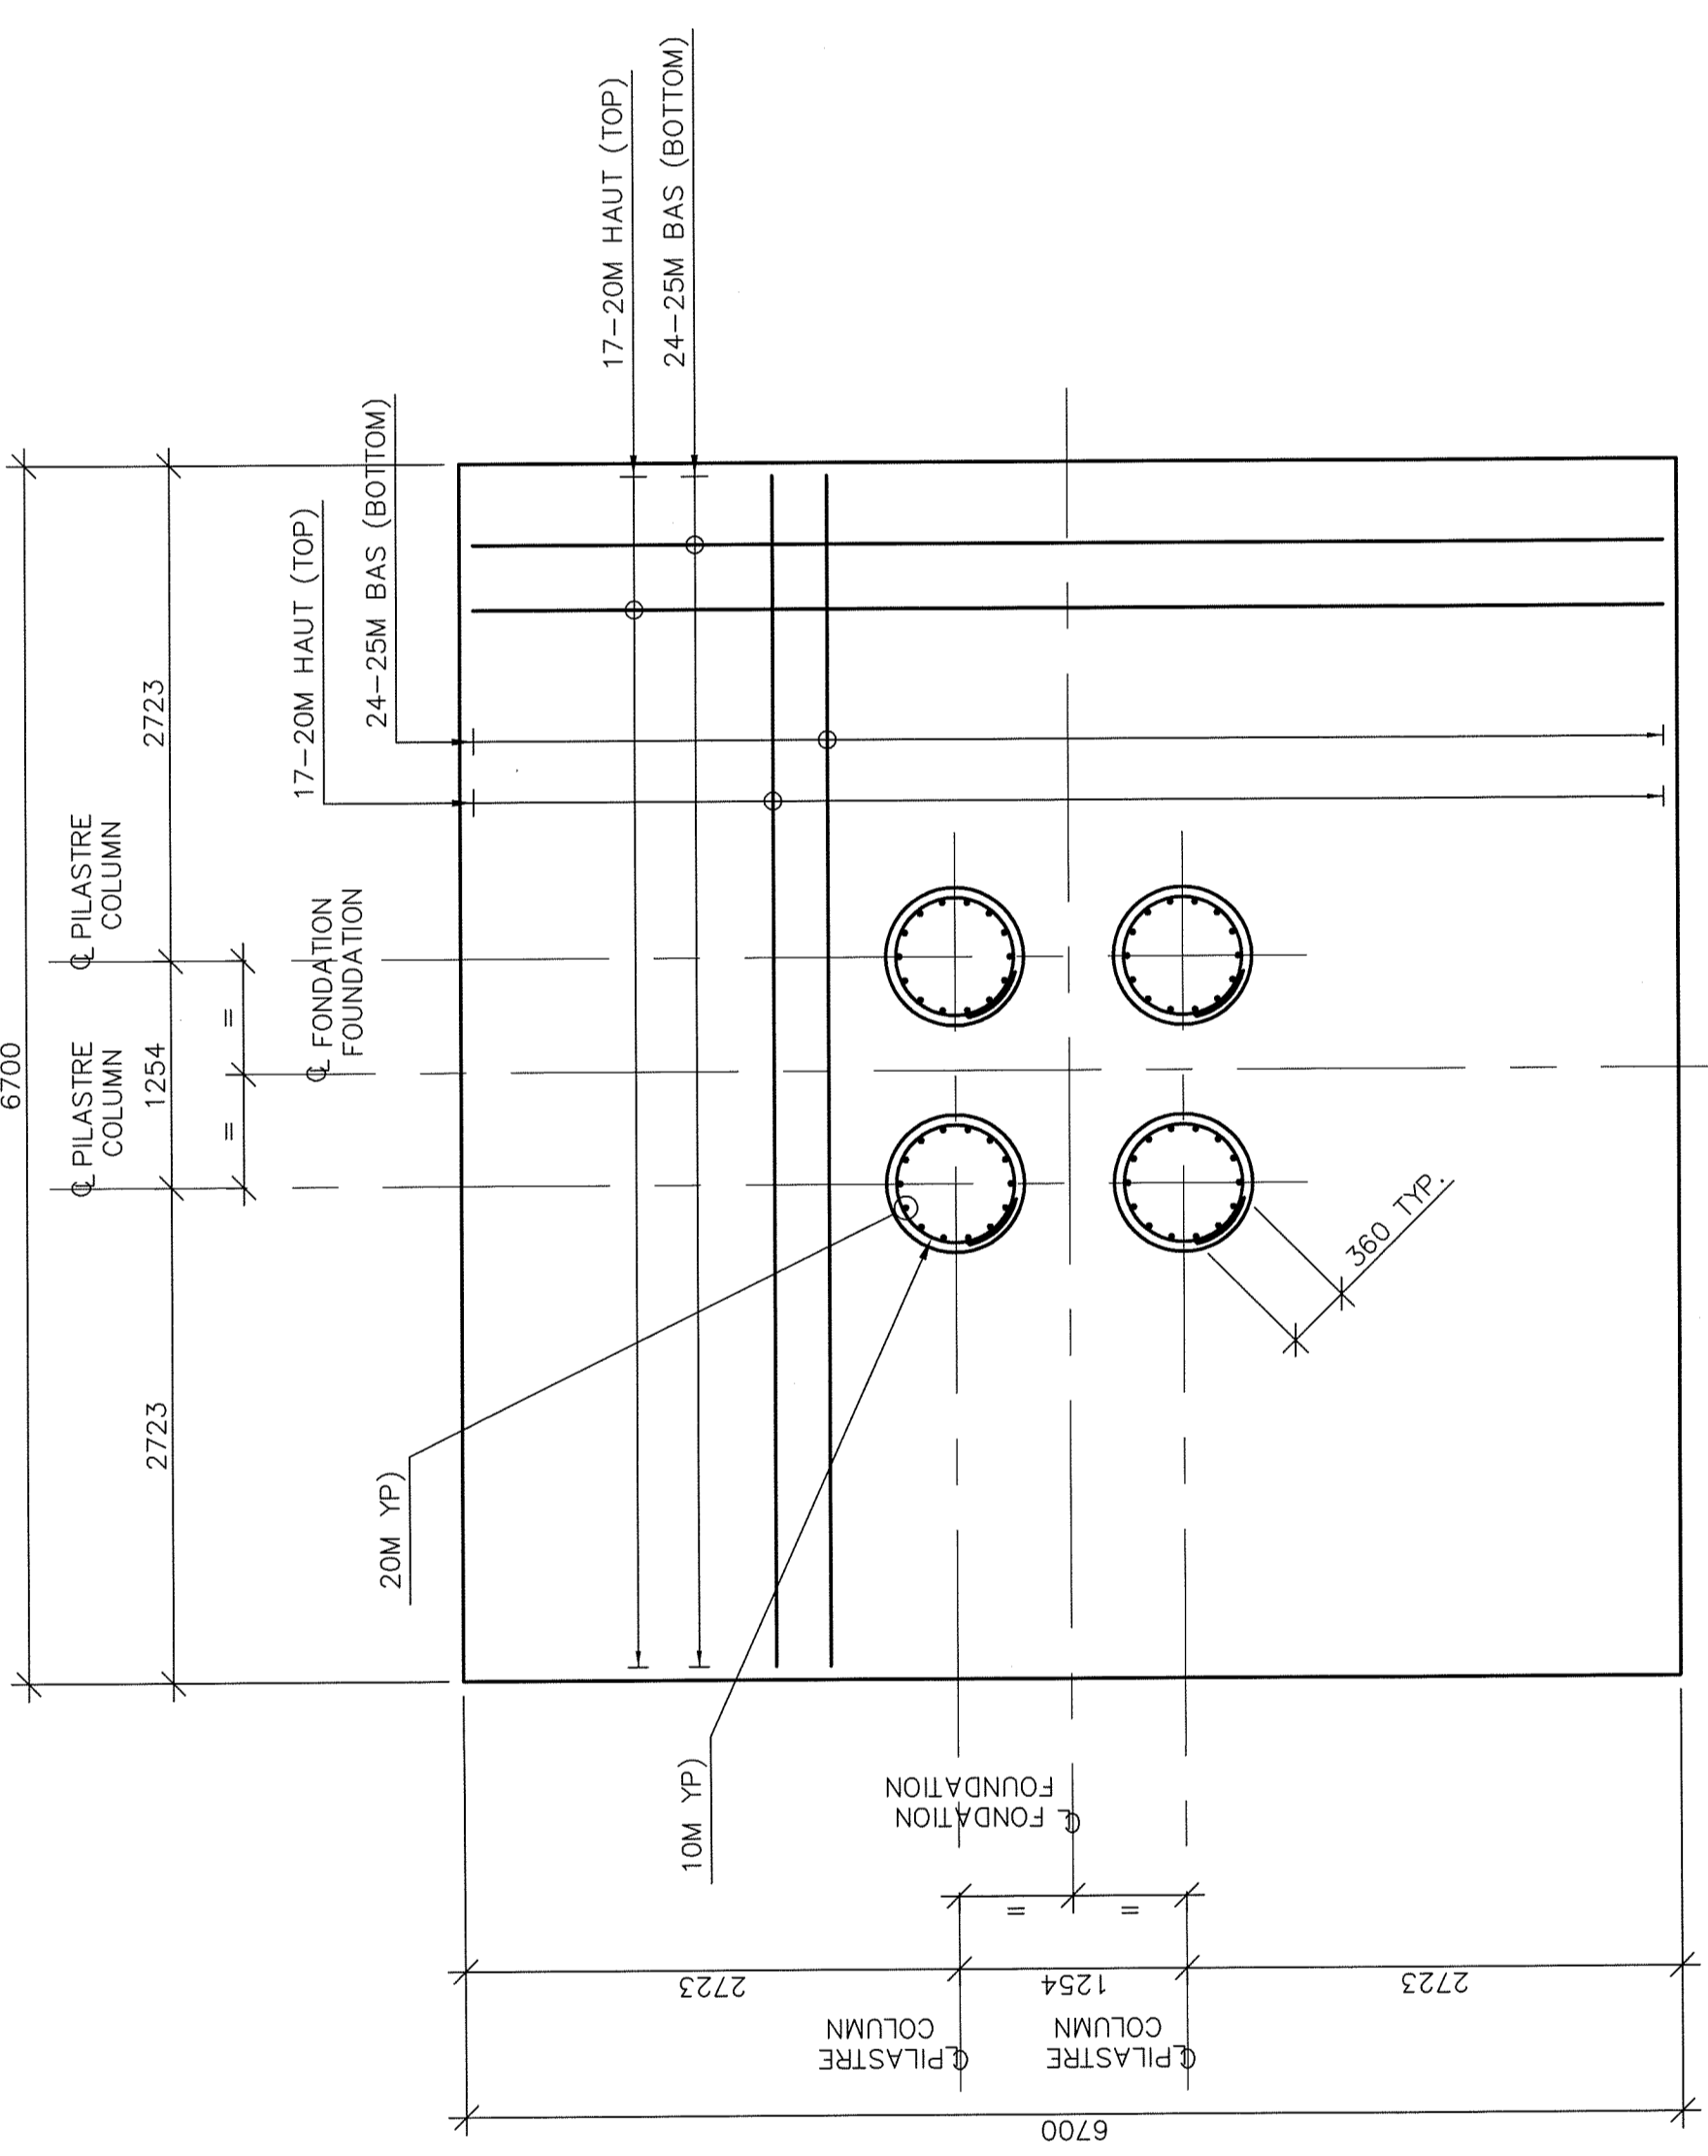

FONDATION— VUE EN PLAN
FOUNDATION— PLAN VIEW
(1:40)

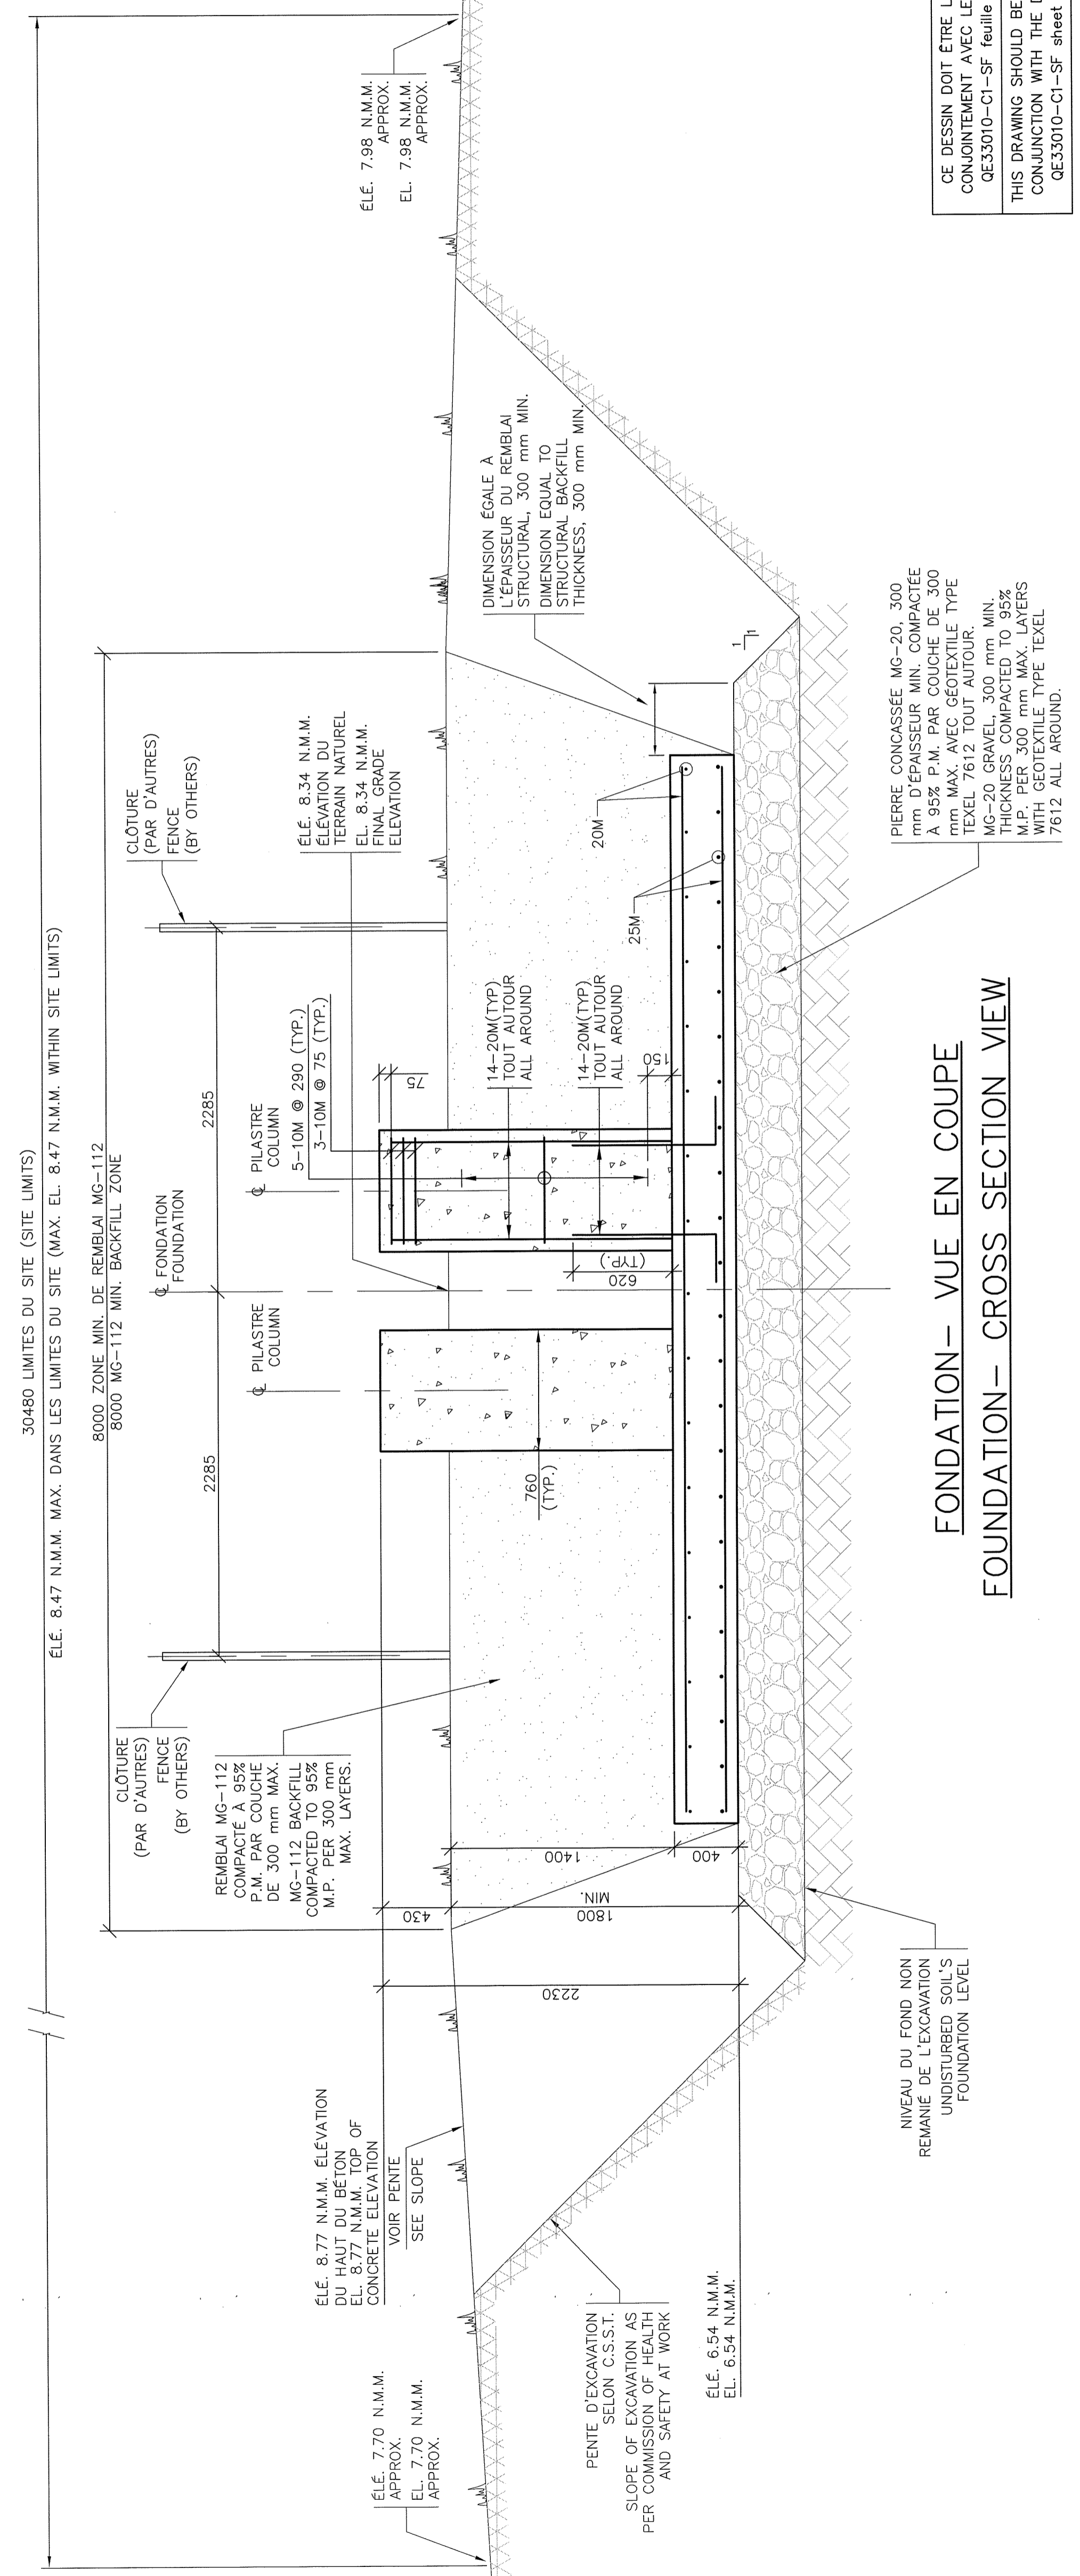

FONDATION— VUE EN COUPE
FOUNDATION— CROSS SECTION VIEW

CE DESSIN DOIT ÊTRE LU
CONJONCTEMENT AVEC LE DESSIN
QE33010-C1-SF feuille 1
THIS DRAWING SHOULD BE READ IN
CONJUNCTION WITH THE DRAWING
QE33010-C1-SF sheet 1