

CONSULTANT / CONSULTANT:

SCÉAU / SEAL:

CLIENT / CLIENT:

ÉTABLISSEMENT DRUMMOND

REF. CLIENT / CLIENT REF. #: -

PROJET / PROJECT:

REMPLACEMENT
DES REFROIDISSEURS
CHILLER'S REPLACEMENT

PLAN CLÉ / KEY PLAN:

AVERTISSEMENT / DISCLAIMER: COPYRIGHT / COPYRIGHT:
 CE DESSIN EST LA PROPRIÉTÉ INTELLECTUELLE DE GENIVAR. AUCUNE RÉPLICATION, REPRODUCTION OU
 USAGE NE SONT PERMIS SANS L'AUTORISATION ÉCRITE DE GENIVAR. VÉRIFIER LES DIMENSIONS ET
 TOUTES LES DIMENSIONS AUX PLANS ET FAIRE LOCALISER TOUS LES SERVICES UTILITÉS PUBLIQUES
 ET SUPPORTER TOUTES LES DÉMARCHES AVANT DE COMMENCER LES TRAVAUX.
 ON NE DOIT PAS MODIFIER L'ÉCHELLE DE CE DESSIN.
 THIS IS A COPYRIGHTED DRAWING AND DESIGN WHICH SHALL NOT BE USED, REPRODUCED OR REVISED
 WITHOUT WRITTEN PERMISSION. THE CONTRACTOR SHALL CHECK AND VERIFY ALL DIMENSIONS AND
 UTILITY LOCATIONS AND REPORT ALL ERRORS AND OMISSIONS PRIOR TO COMMENCING WORK.
 THIS DRAWING IS NOT TO BE SCALED.

ÉMISSION - REVISION / ISSUED FOR - REVISION:

**NON POUR
CONSTRUCTION**

02	2014-01-10	POUR SOUMISSION/FOR SUBMISSION
01	2013-12-19	POUR COMMENTAIRES/FOR COMMENTS

EMIS. / RV. / V.	DATE / DATE	DESCRIPTION / DESCRIPTION
NO PROJET / PROJECT NO:		DATE / DATE:
131-24374-00		2013-12-17
ECHELLE ORIGINALE / ORIGINAL SCALE:		
VOIR VUE EN PLAN / PLAN VIEW		
CONÇU PAR / DESIGNED BY:		SI CETTE BARRE NE MESURE PAS 25 mm, AJUSTER VOTRE ÉCHELLE DE TRACÉ.
MARIE-EVE HINSE OUELLET ing.		IF THIS BAR IS NOT 25 mm LONG, ADJUST YOUR PLOTTING SCALE.
DESSINÉ PAR / DRAWN BY:		25 mm
NADIA PERRAULT		
VÉRIFIÉ PAR / CHECKED BY:		
MARIE-EVE HINSE OUELLET ing.		

DISCIPLINE / DISCIPLINE: STRUCTURE

TITRE / TITLE:
 VUE EN PLAN ET DÉTAILS
 DU NOUVEAU SUPPORT DE MÉCANIQUE
 PLAN VIEW AND DETAILS
 SUPPORT NEW MECHANICAL EQUIPEMENT


NUMERO DU FEUILLET / SHEET NUMBER:
 S101

FEUILLET / SHEET #: 1 DE / OF 1

RV. / V.

POUR SOUMISSION

EN DATE DU / DATE OF: 2014-01-10

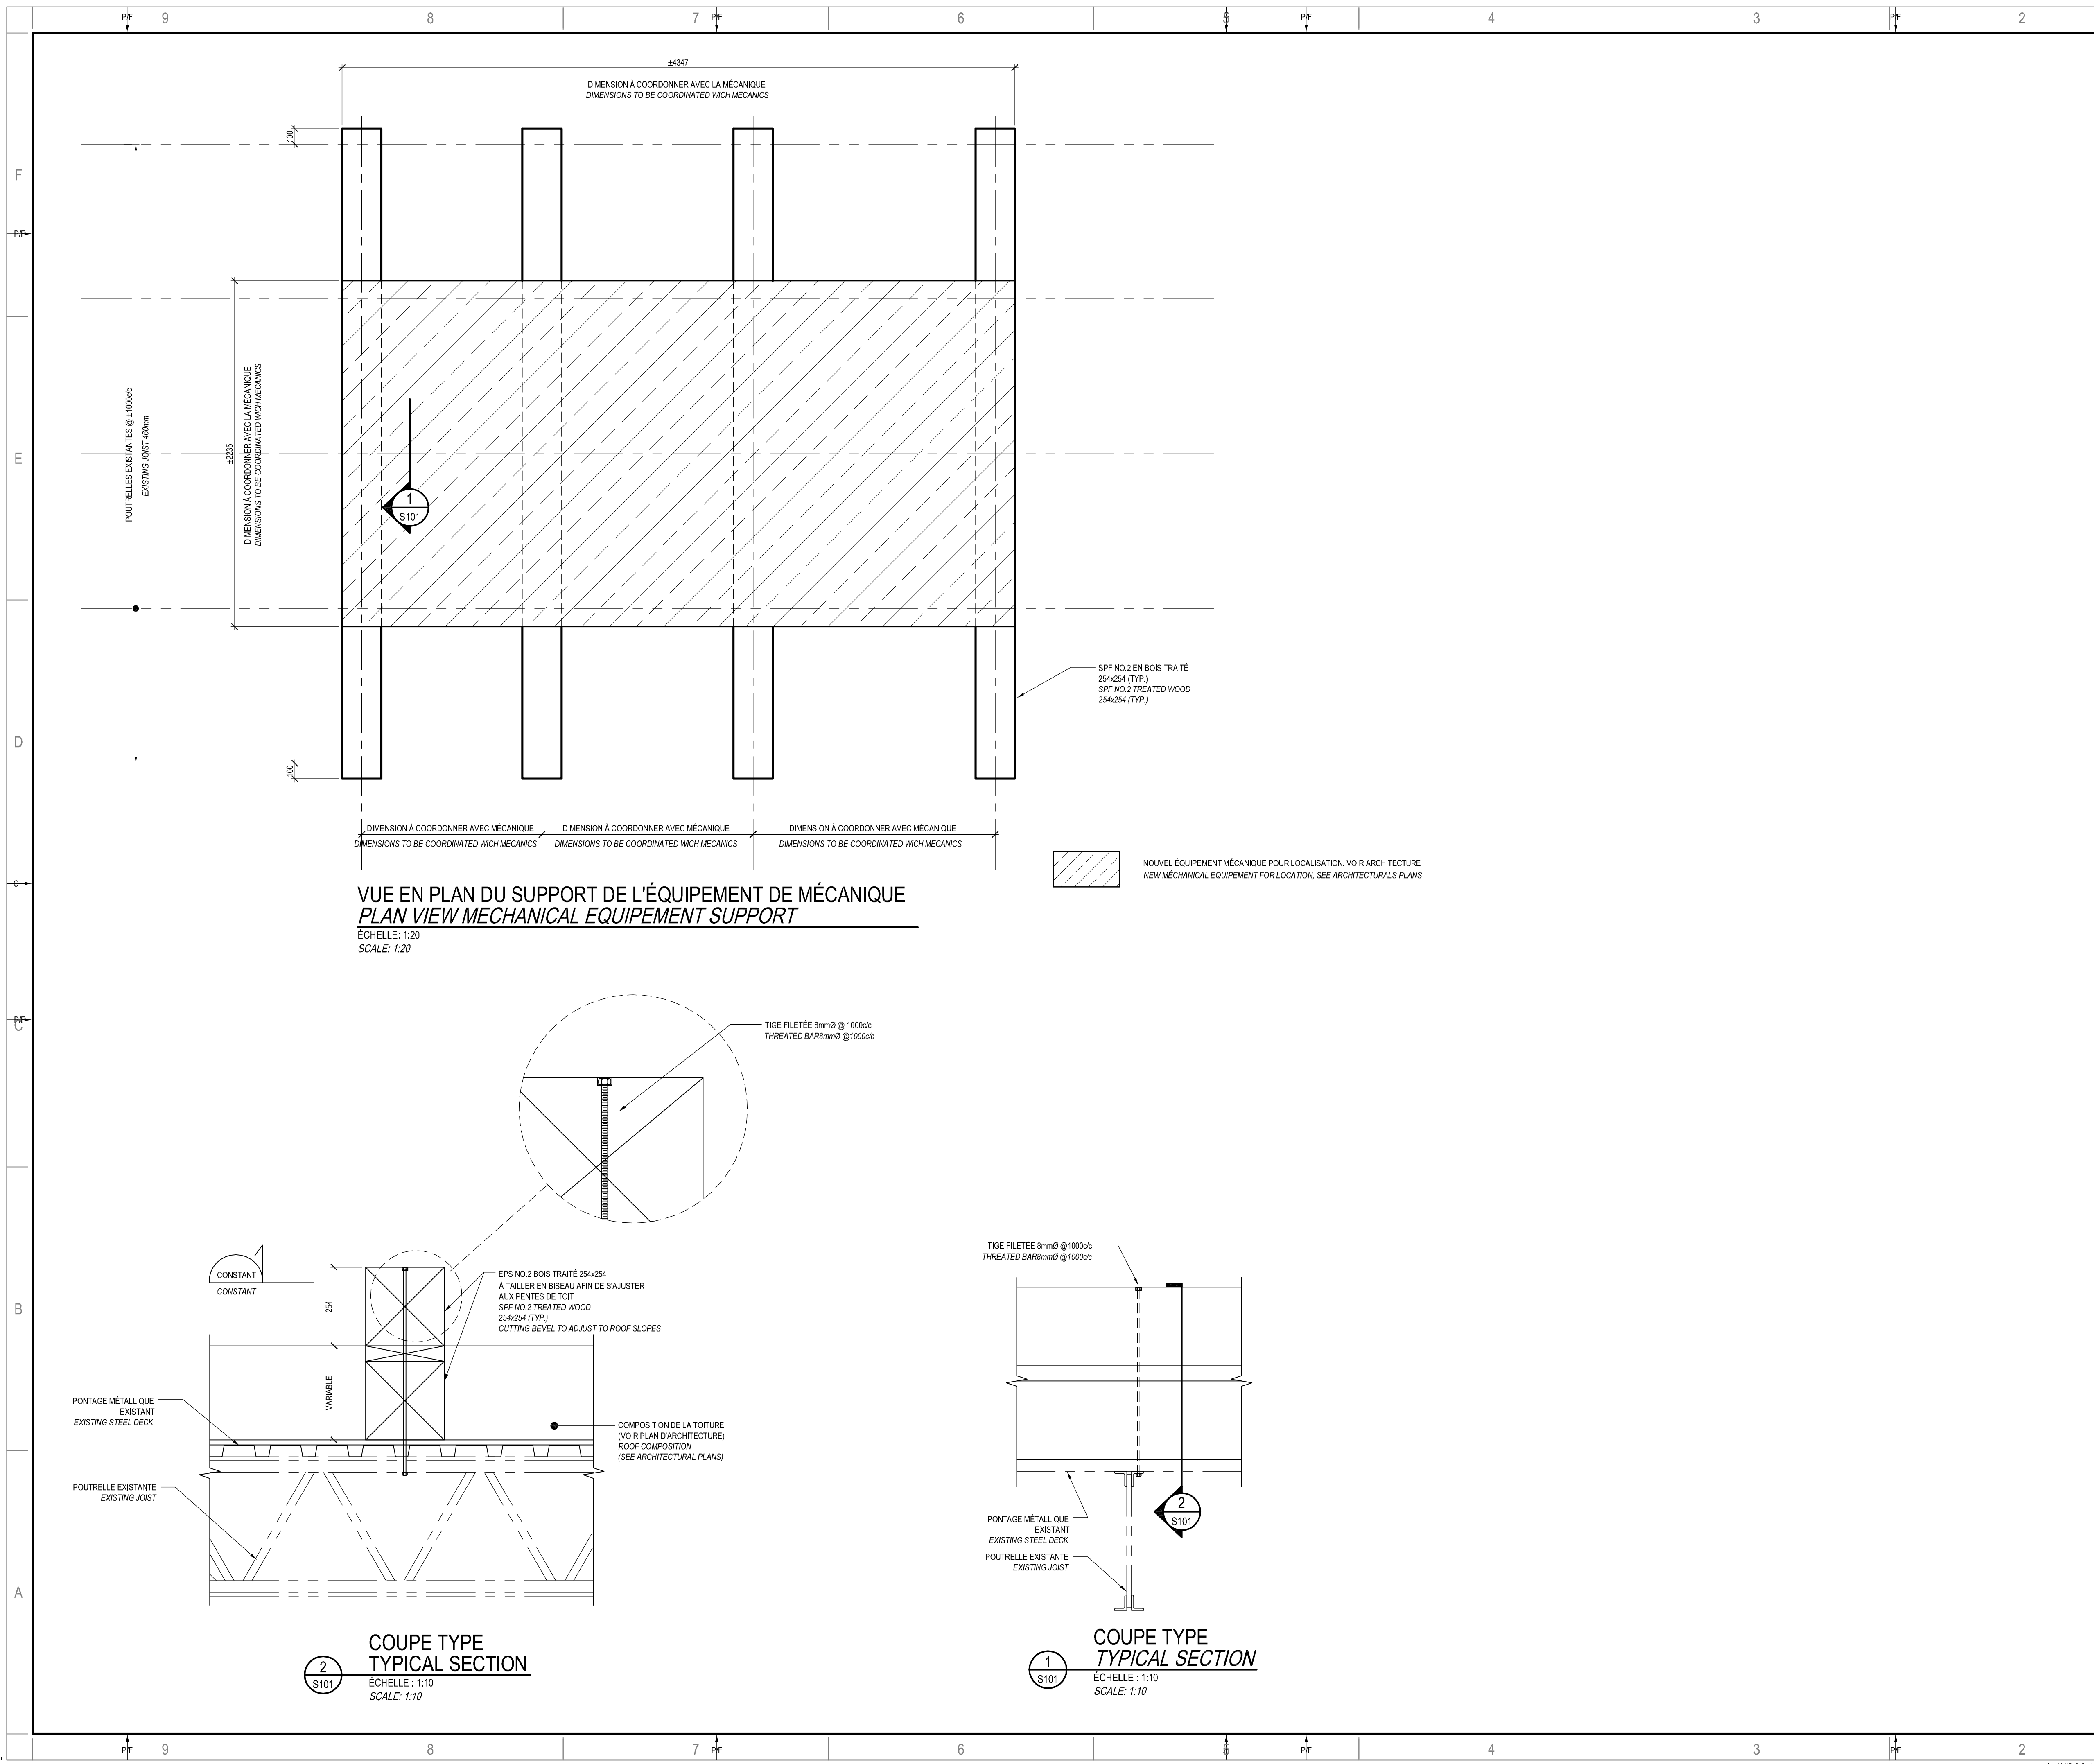

VUE EN PLAN DU SUPPORT DE L'ÉQUIPEMENT DE MÉCANIQUE
 PLAN VIEW MECHANICAL EQUIPEMENT SUPPORT

ÉCHELLE: 1:20
 SCALE: 1:20

COUPE TYPE
 TYPICAL SECTION

ÉCHELLE: 1:10
 SCALE: 1:10

COUPE TYPE
 TYPICAL SECTION

ÉCHELLE: 1:10
 SCALE: 1:10