



Référence géodésique / Geodetic Reference : N.A.D. 1983  
 Projection : M.T.M.  
 Fuseau / Zone : 4  
 Méridien central / Central Meridian : 61-30-00

Stations de référence / Reference Stations

Nom ou no. / Name or No.	Org. / Org.	Coord. Nord / Northings	Coord. Est / Eastings
M019062	SHC	47-18-37-1212	61-43-04-4931

Référence Verticale : Zéro des cartes  
 Vertical Datum : Chart datum

Repère(s) Altimétrique(s) / Benchmark(s)

Nom / Name	Org. / Org.	Élévation ( mètre ) / Elevation ( meter )
M019062	SHC	3.291


Profondeurs en mètres et décimètres / Depths in meters and decimeters

Notes de références / Reference Notes

SYSTÈME DE SONDAGE / SOUNDING SYSTEM : MULTIFRÉQUENCES / R2 SONIC  
 ESPACEMENT DE SONDAGE / SOUNDING SPACING : 2.0 m

Revisión / Revision	Description / Description	Par/By	Date
1	MISE EN PLAN FINAL / Final Plan	P.P.B.	2013.04.23
2	MISE EN PLAN PRÉLIMINAIRE / Preliminary Plan	P.P.B.	2013.04.09

Revisión / Revision	Description / Description	Par/By	Date
A	A: Numéro du détail / Detail No.		
B	B: Feuille sur laquelle le détail est révisé / Location drawing no.		
C	C: Feuille sur laquelle le détail est dessiné / Drawing no.		

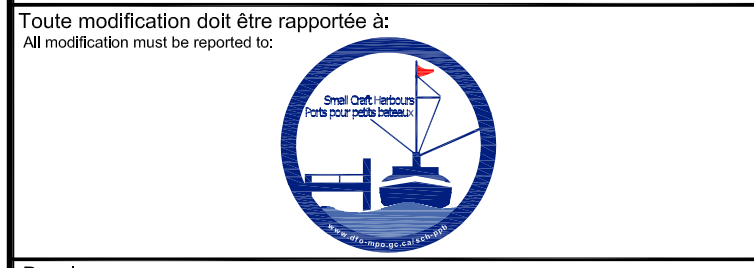

Dossier: ILE D'ENTRÉE ILES-DE-LA-MADELEINE


Dessiné: SONDAGE AVANT DRAGAGE PHASE 1 / SOUNDING BEFORE DREDGING PHASE 1

Conçu par: SONDAGE S.H.C. / 2013.03.24

Dessiné par: E. GÉLINAS / 2013.04.09

No. dossier: I3609 / Echelle: 1:500

No. dessin: PPB13-3609-S01-01 / No. feuille: 01/01

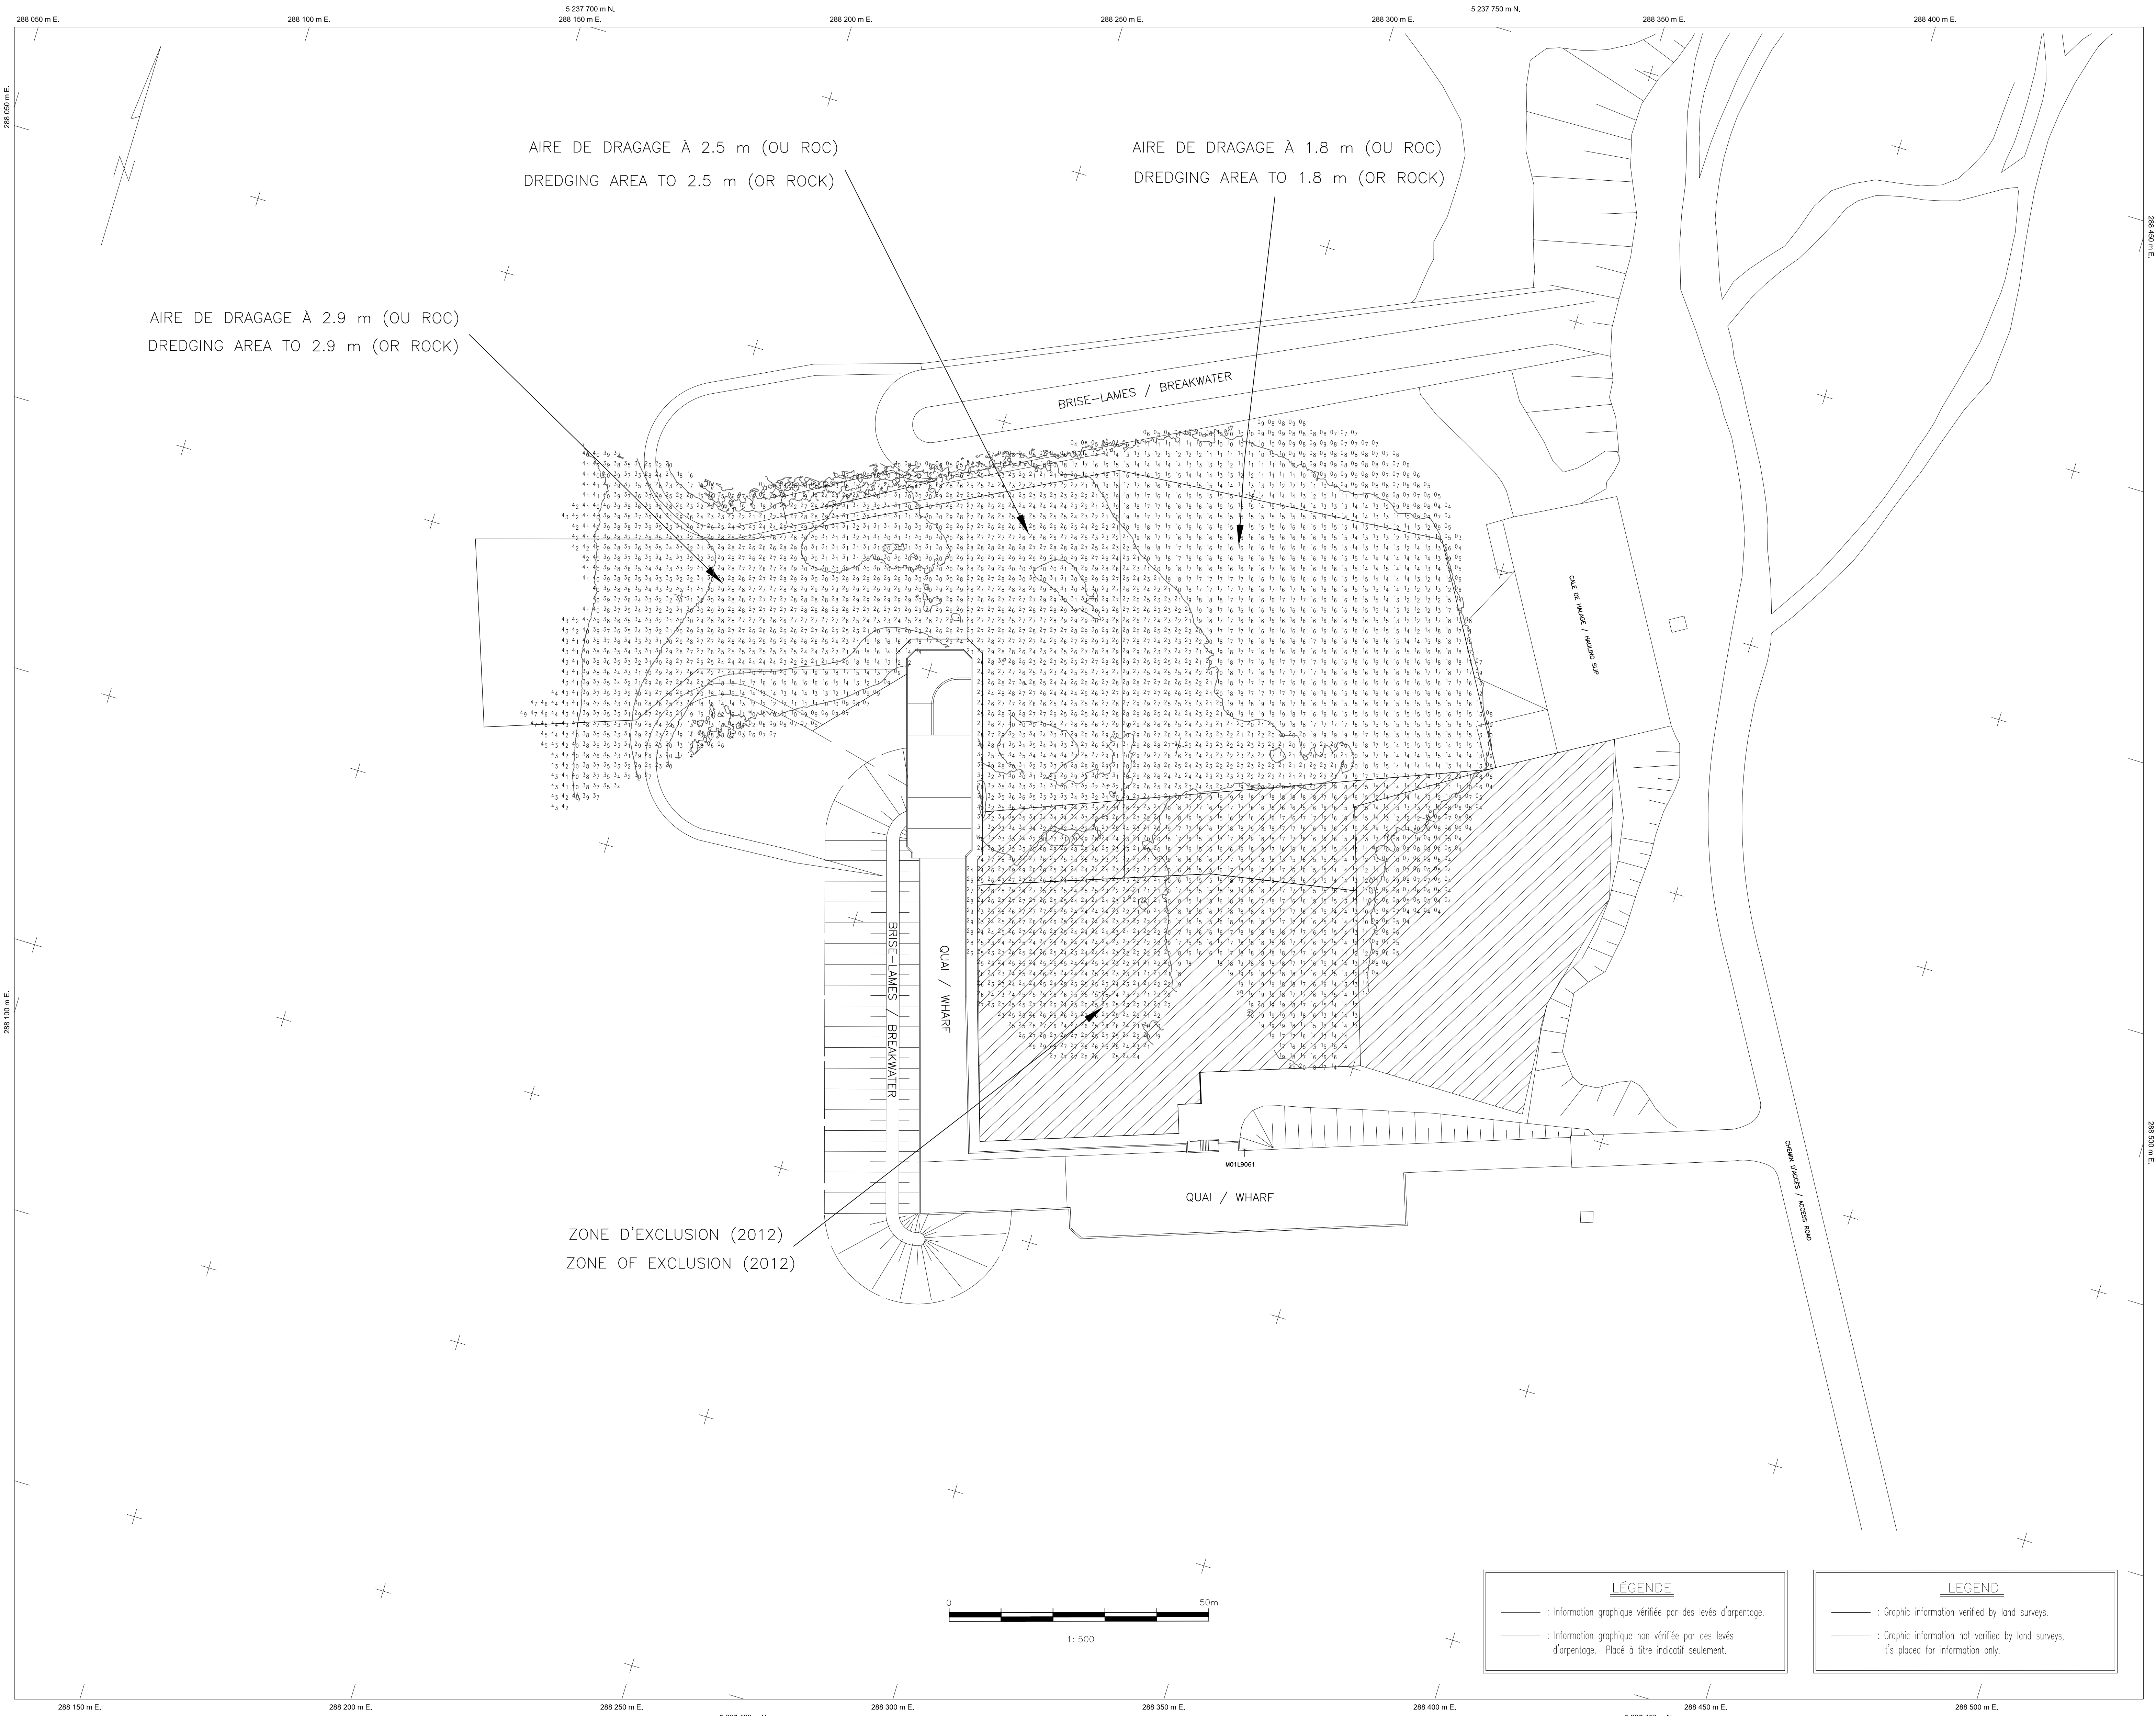

**LÉGENDE**  
 — : Information graphique vérifiée par des levés d'arpentage.  
 — : Information graphique non vérifiée par des levés d'arpentage. Placé à titre indicatif seulement.

**LEGEND**  
 — : Graphic information verified by land surveys.  
 — : Graphic information not verified by land surveys. It's placed for information only.