




NOTES:

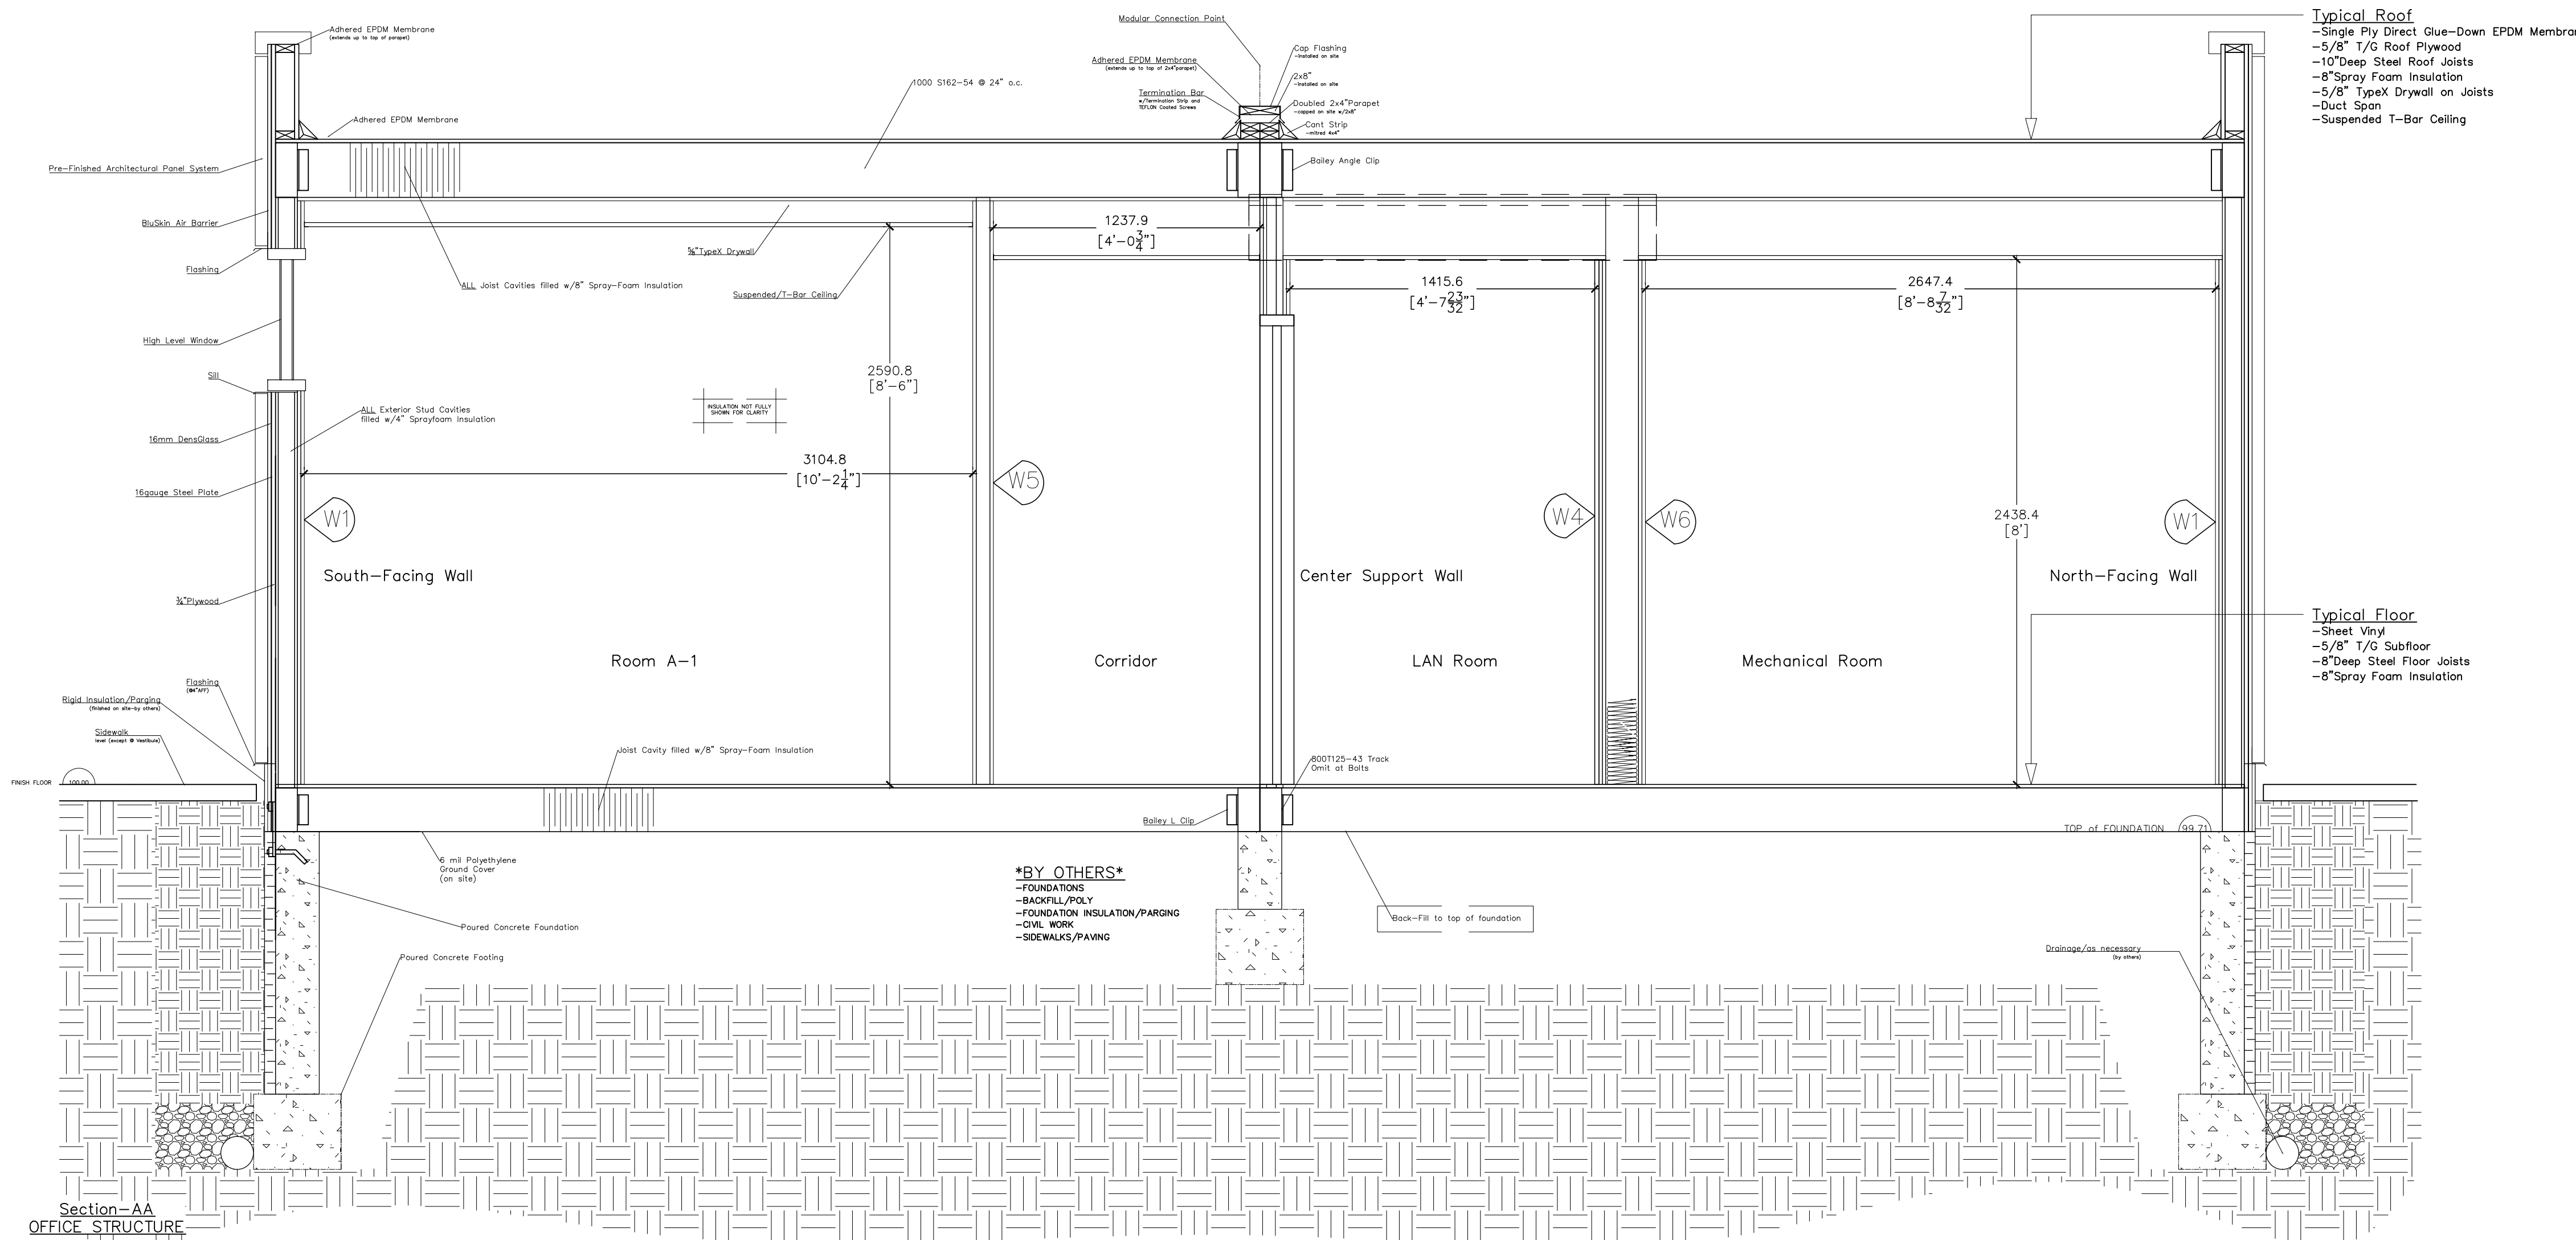

WALL TYPES:

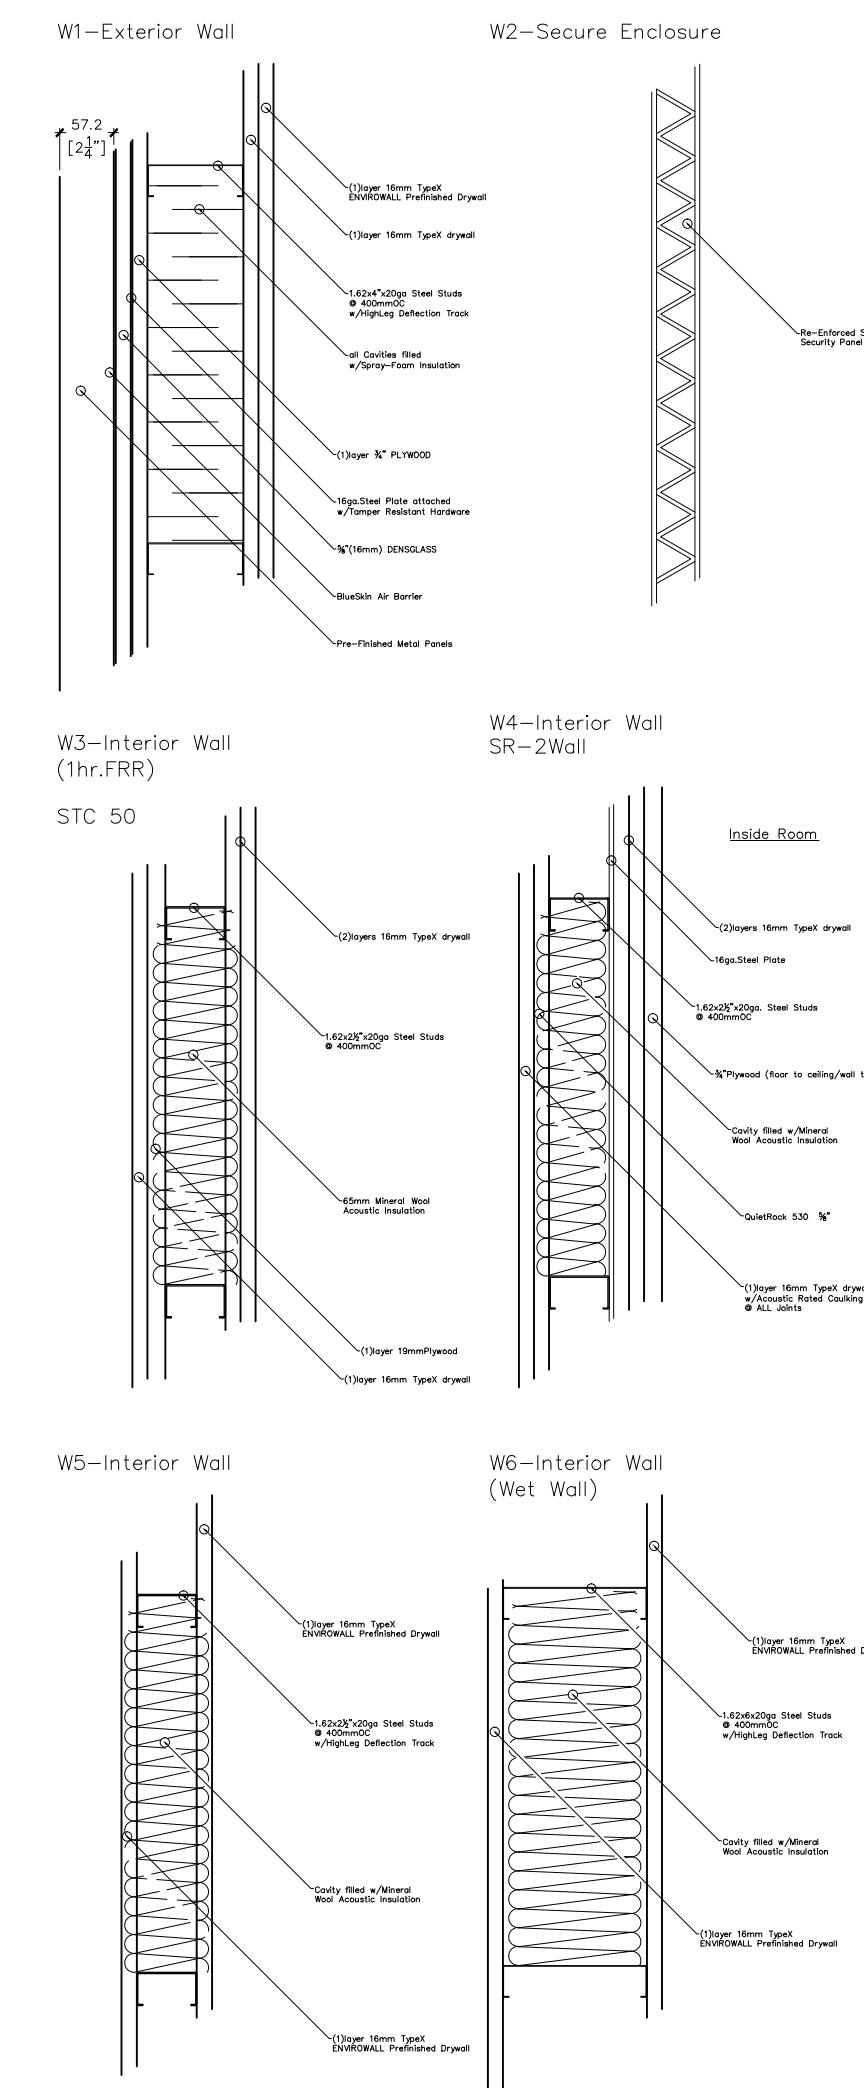

Section-AA
OFFICE STRUCTURE

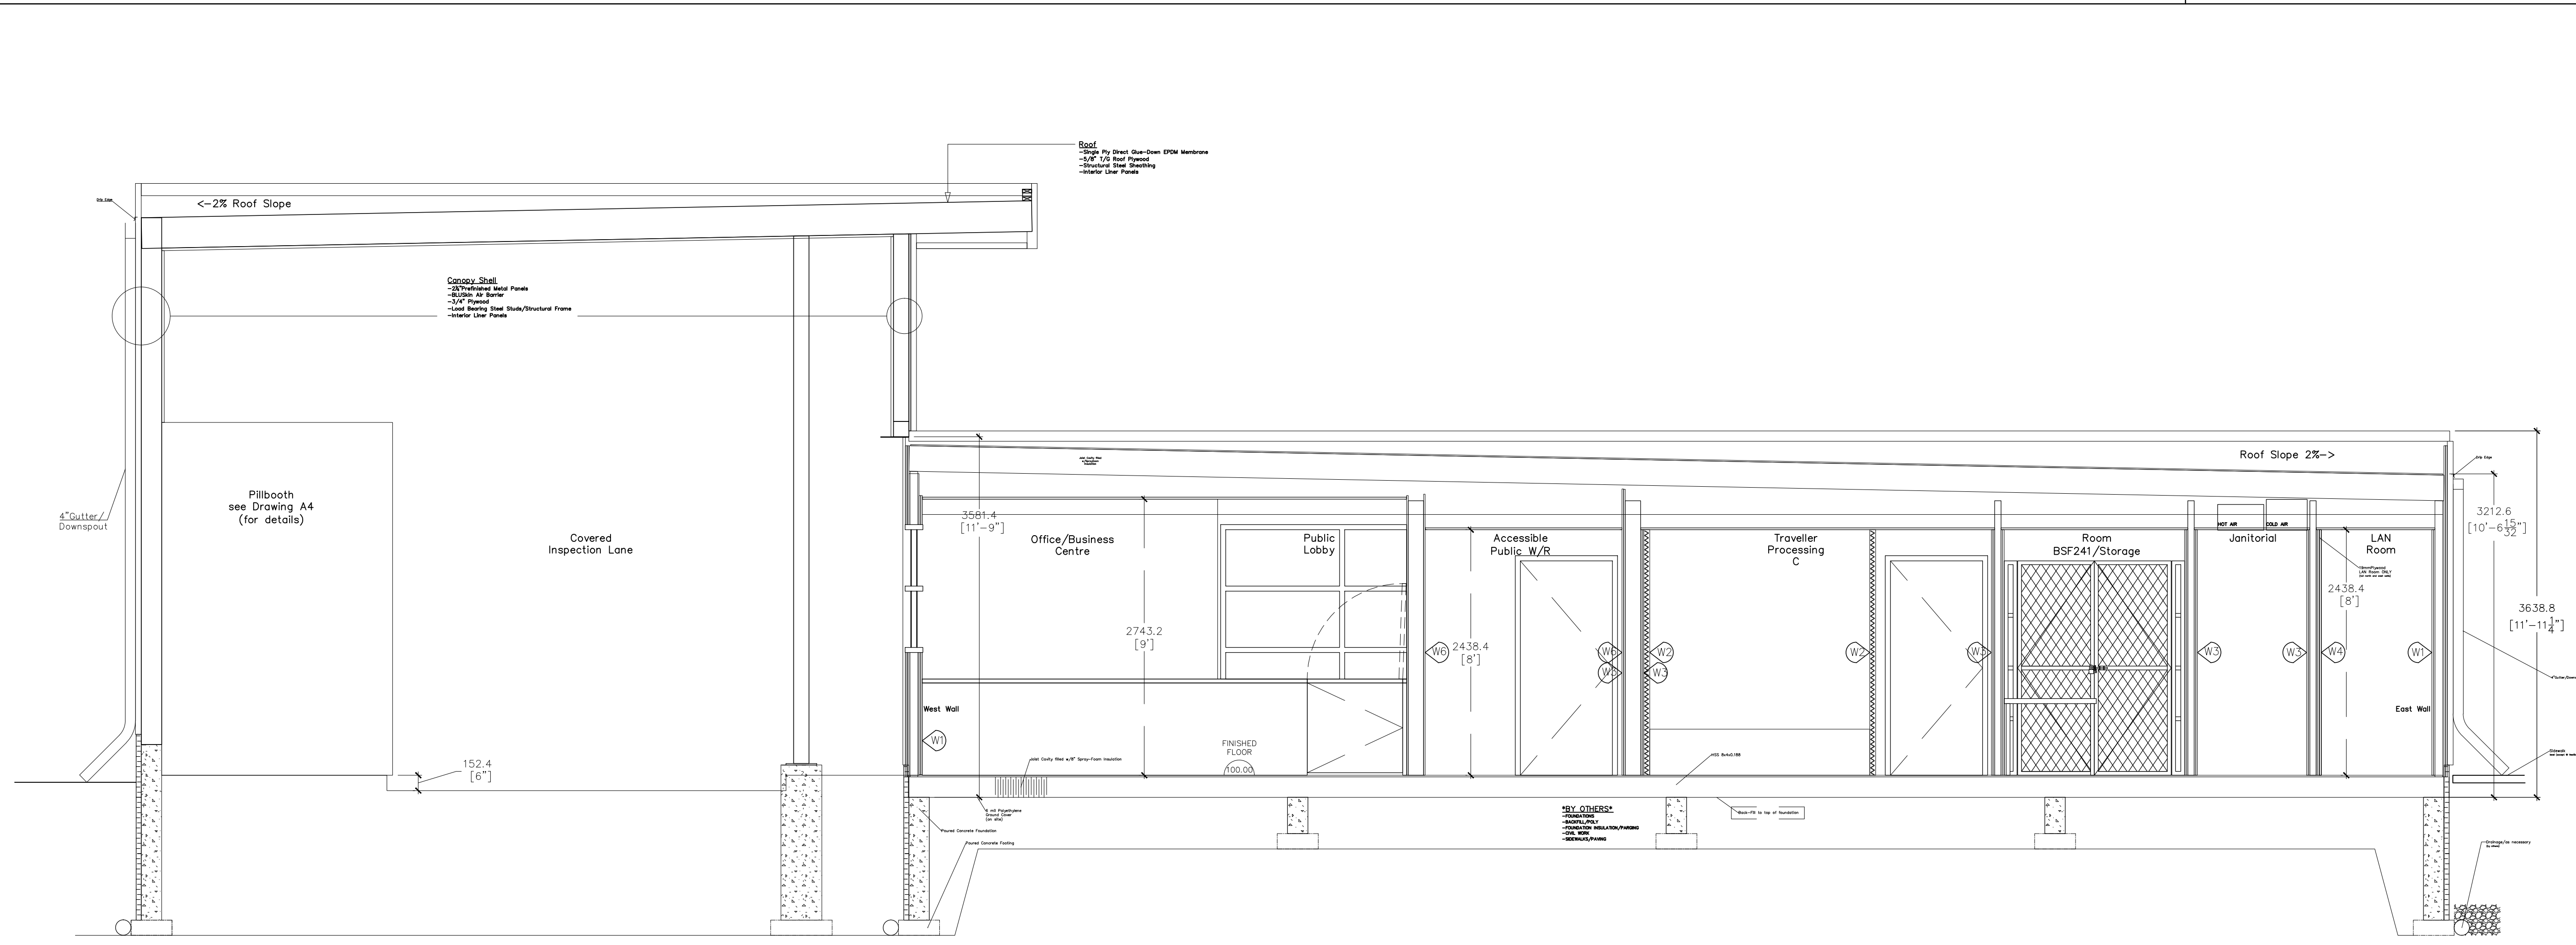

Longitudinal Section-BB
OFFICE STRUCTURE

ENGINEER'S STAMP			
1	DESCRIPTION	DD/MM/YY	
No.	DESCRIPTION	DATE	BY

REVISION OR ISSUE

PROJECT TITLE / TITRE DU PROJET

CBSA
Small Port of Entry

DRAWING TITLE / TITRE DU DESSIN

Sections

DRAWN BY / DESSINE PAR

DMx

DESIGNED BY / CONC PAR

MB/RS

APPROVED BY / APPROUVE PAR

**

SCALE / ECHELLE

not to scale

PROJECT DATE / DATE DU PROJET
March 18, 2014

PROJECT NUMBER / NOMBRE DU PROJET

32556

DRAWING NUMBER / NOMBRE DU DESSIN

A5