


**NOTE:**  
L'ENTREPRENEUR EST RESPONSABLE DE FAIRE LES RELEVÉS ET DE VALIDER TOUTES LES DIMENSIONS QUI PEUVENT AFFECTER LA CONCEPTION ET LA RÉALISATION DES NOUVELLES PORTES.  
CONTRACTOR IS RESPONSIBLE TO SURVEY AND VALIDATE ALL DIMENSIONS THAT CAN AFFECT THE DESIGN AND THE CONSTRUCTION OF THE NEW GATES.

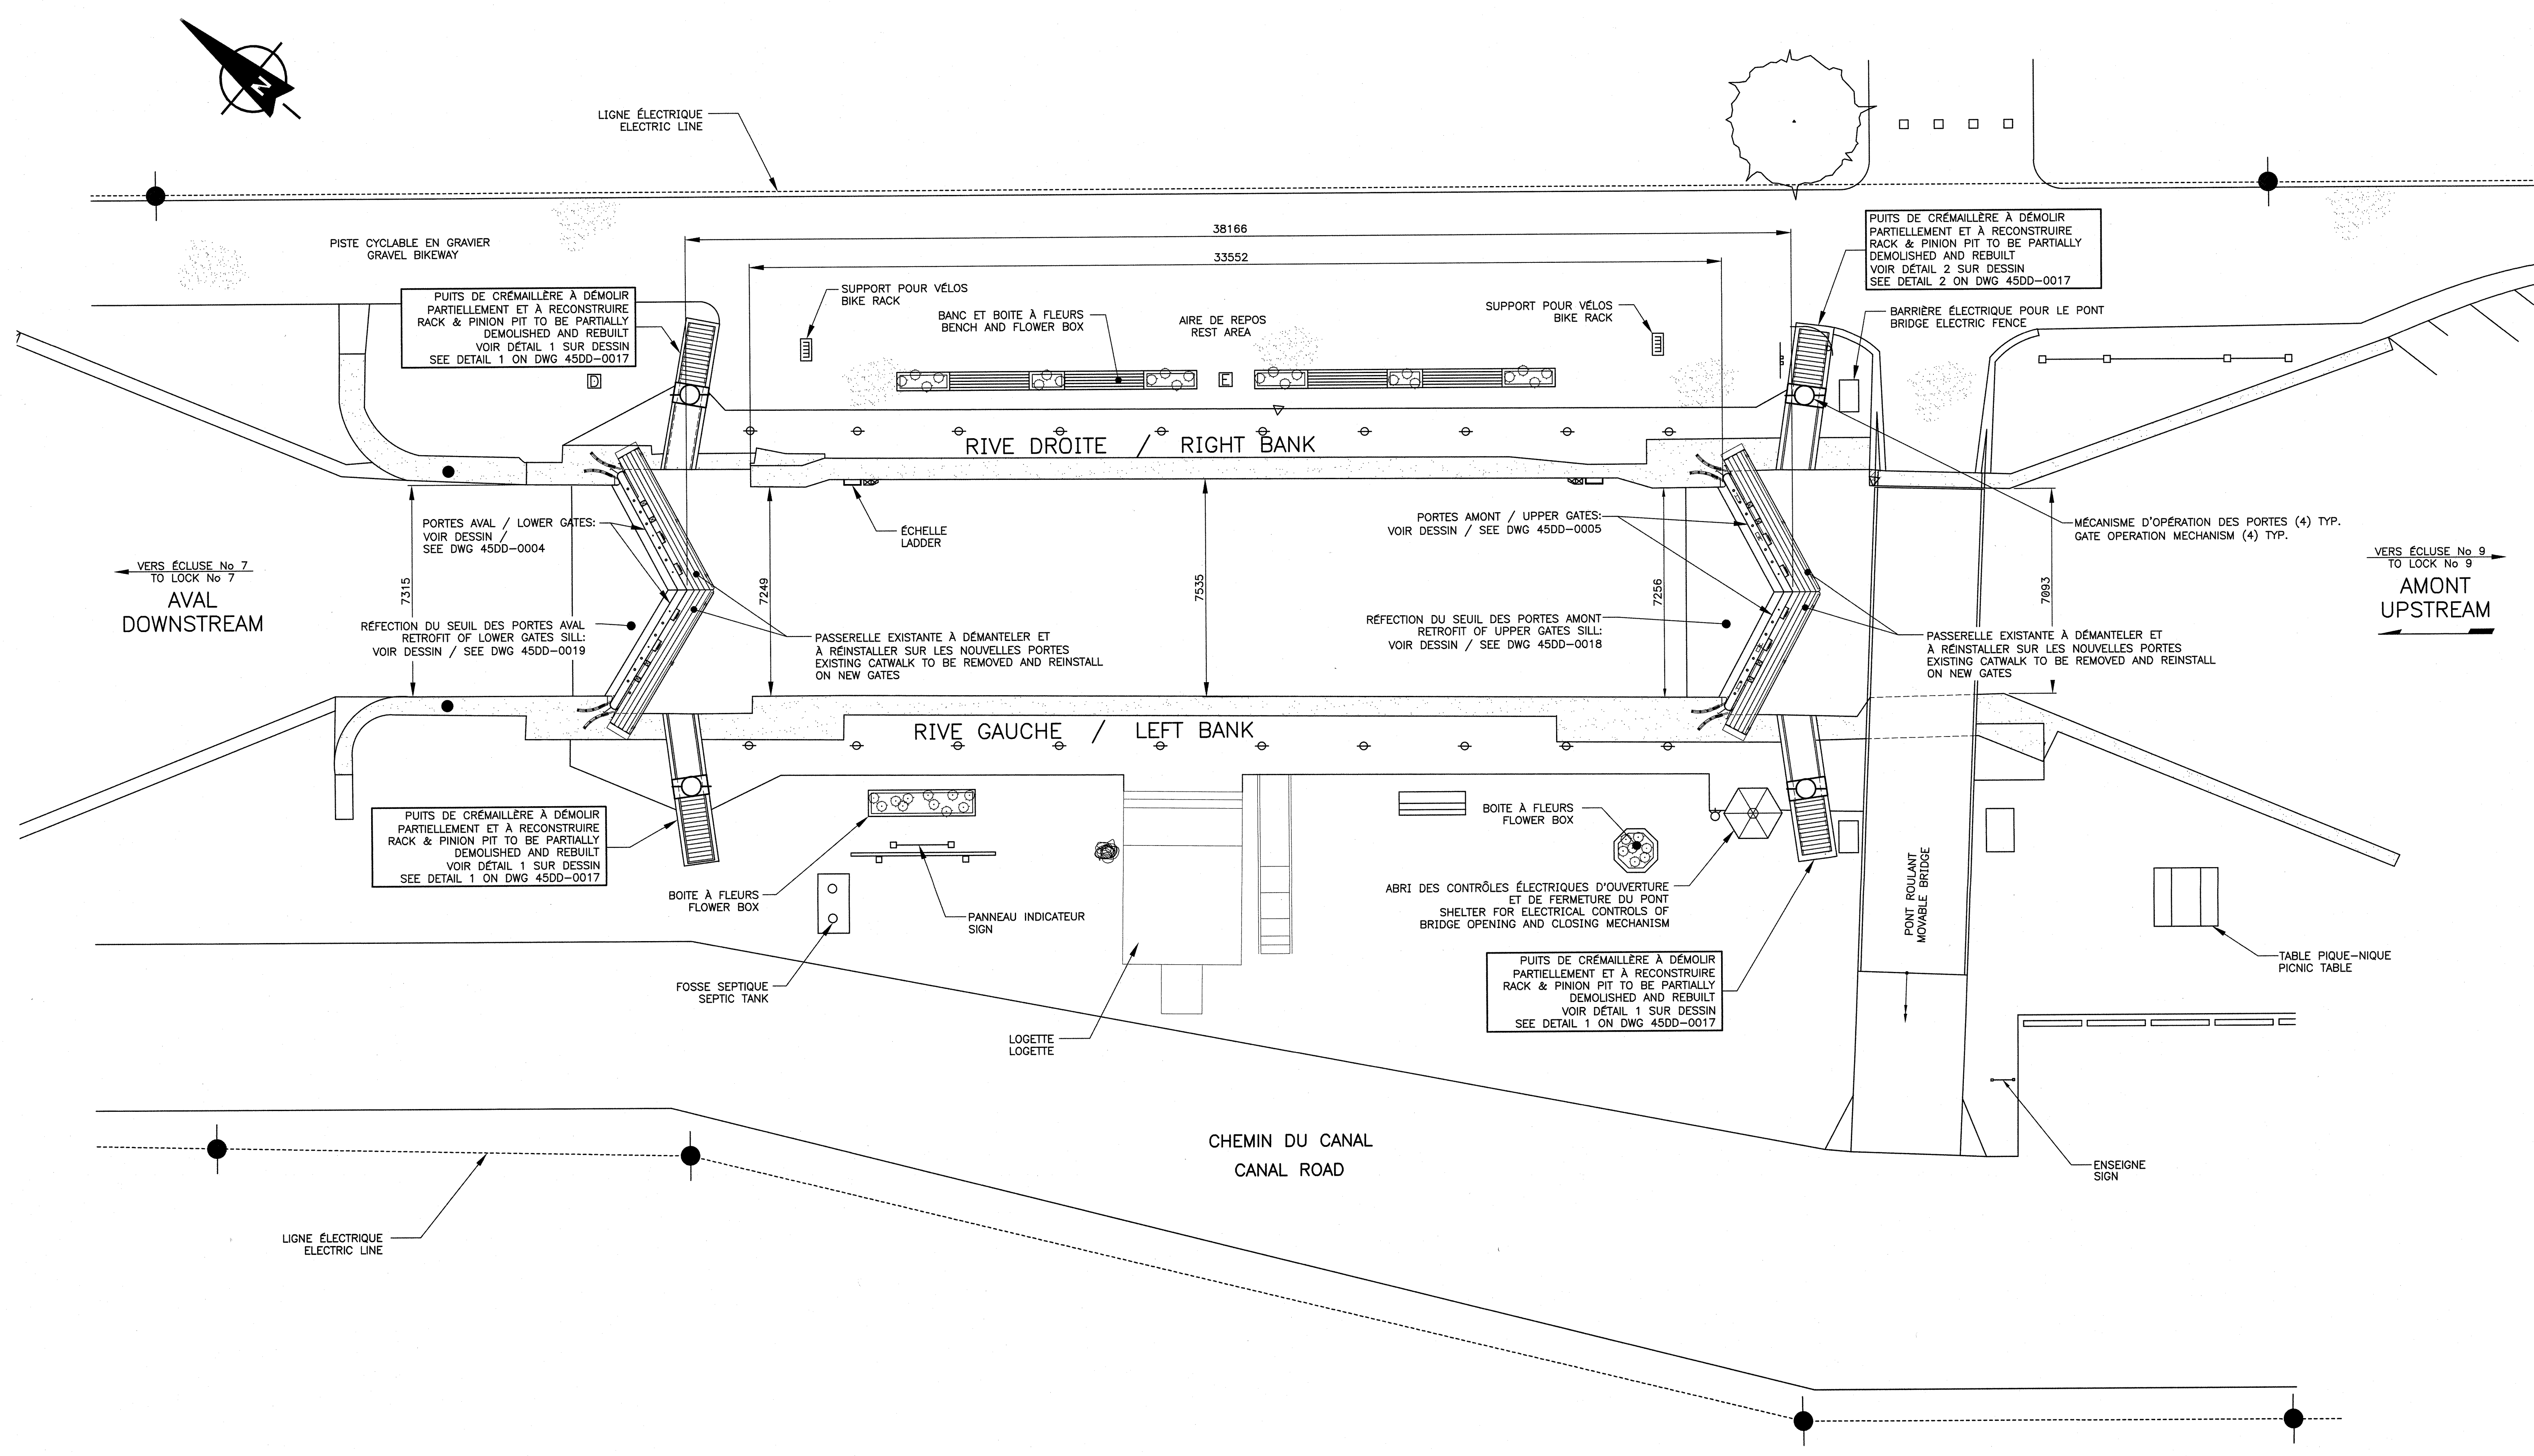

VUE EN PLAN ÉCLUSE No. 8 / PLAN VIEW LOCK No. 8

NOTE: SOURCE DES DIMENSION: PARCS CANADA / DIMENSIONS FROM PARKS CANADA

NO	DATE	RÉVISIONS/REVISIONS	APP.
00	14-03-31	POUR APPEL D'OFFRES / FOR BID	

**SNC-LAVALIN**

DESSINÉ PAR : MUSTEATA EDUARD AUGUSTIN / DRAWN BY : MUSTEATA EDUARD AUGUSTIN

CONÇU PAR : JEAN-PHILIPPE BRASSARD Ing. / DESIGN BY : JEAN-PHILIPPE BRASSARD Ing.

VERIFIÉ PAR : YVES PRONOVOST Ing. / CHECKED BY : YVES PRONOVOST Ing.

APPROUVÉ PAR : MARC PAYETTE Ing. / APPROVED BY : MARC PAYETTE Ing.

NOM DU PROJET / PROJECT TITLE: CANAL CHAMBLAY CANAL CHAMBLAY P.Q.

ÉCLUSE/LOCK No. 8


RÉFECTION - RESTORATION

TITRE DU DESSIN / DRAWING TITLE: PLAN D'ENSEMBLE / LAYOUT PLAN

DATE: 15/04/2013 / PROJ. No.: 612626 / FEUILLE: 2

ÉCHELLE: 1:100 / SCALE: 1:100 / SHEET: 2

No. RÉF.: 612626-4500-45DD-0002-00 / REF. No.: 612626-4500-45DD-0002-00

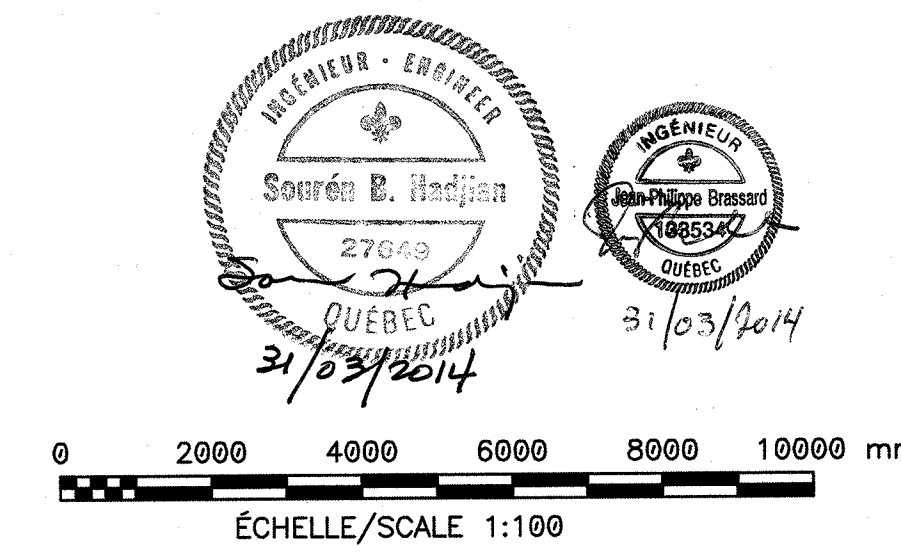

2014.03.28/1:27pm