

Revision/	Description/Description	Date/Date
C	ISSUED FOR TENDER	14/05/02
B	100% SUBMISSION	14/01/24
A	80% SUBMISSION	13/12/13



Client/client
AGRICULTURE AND AGRI-FOODS CANADA

Project title/Titre du projet
**PARC AGASSIZ
 AGASSIZ, B.C.**
**ATES SYSTEM
 REPLACEMENT**

Approved by/Approuvé par
 NK
 Designed by/Concepté par
 NK
 Drawn by/Dessiné par
 SA
 PWSC Project Manager/Administrateur de Projets TPSOC
 T. DUNPHY
 PWSC, Architectural and Engineering Resources Manager/
 Ressources Architecturales et de Directeur d'ingénierie, TPSOC
 P. FUNG
 Client/client

Drawing title/Titre du dessin
**MEZZANINE PHASE 1
 DEMOLITION PLAN**

Project No./No. du projet	Sheet/Feuille	Revision no./La Révision no.
R.054815.001	M1.2	C
	OF	

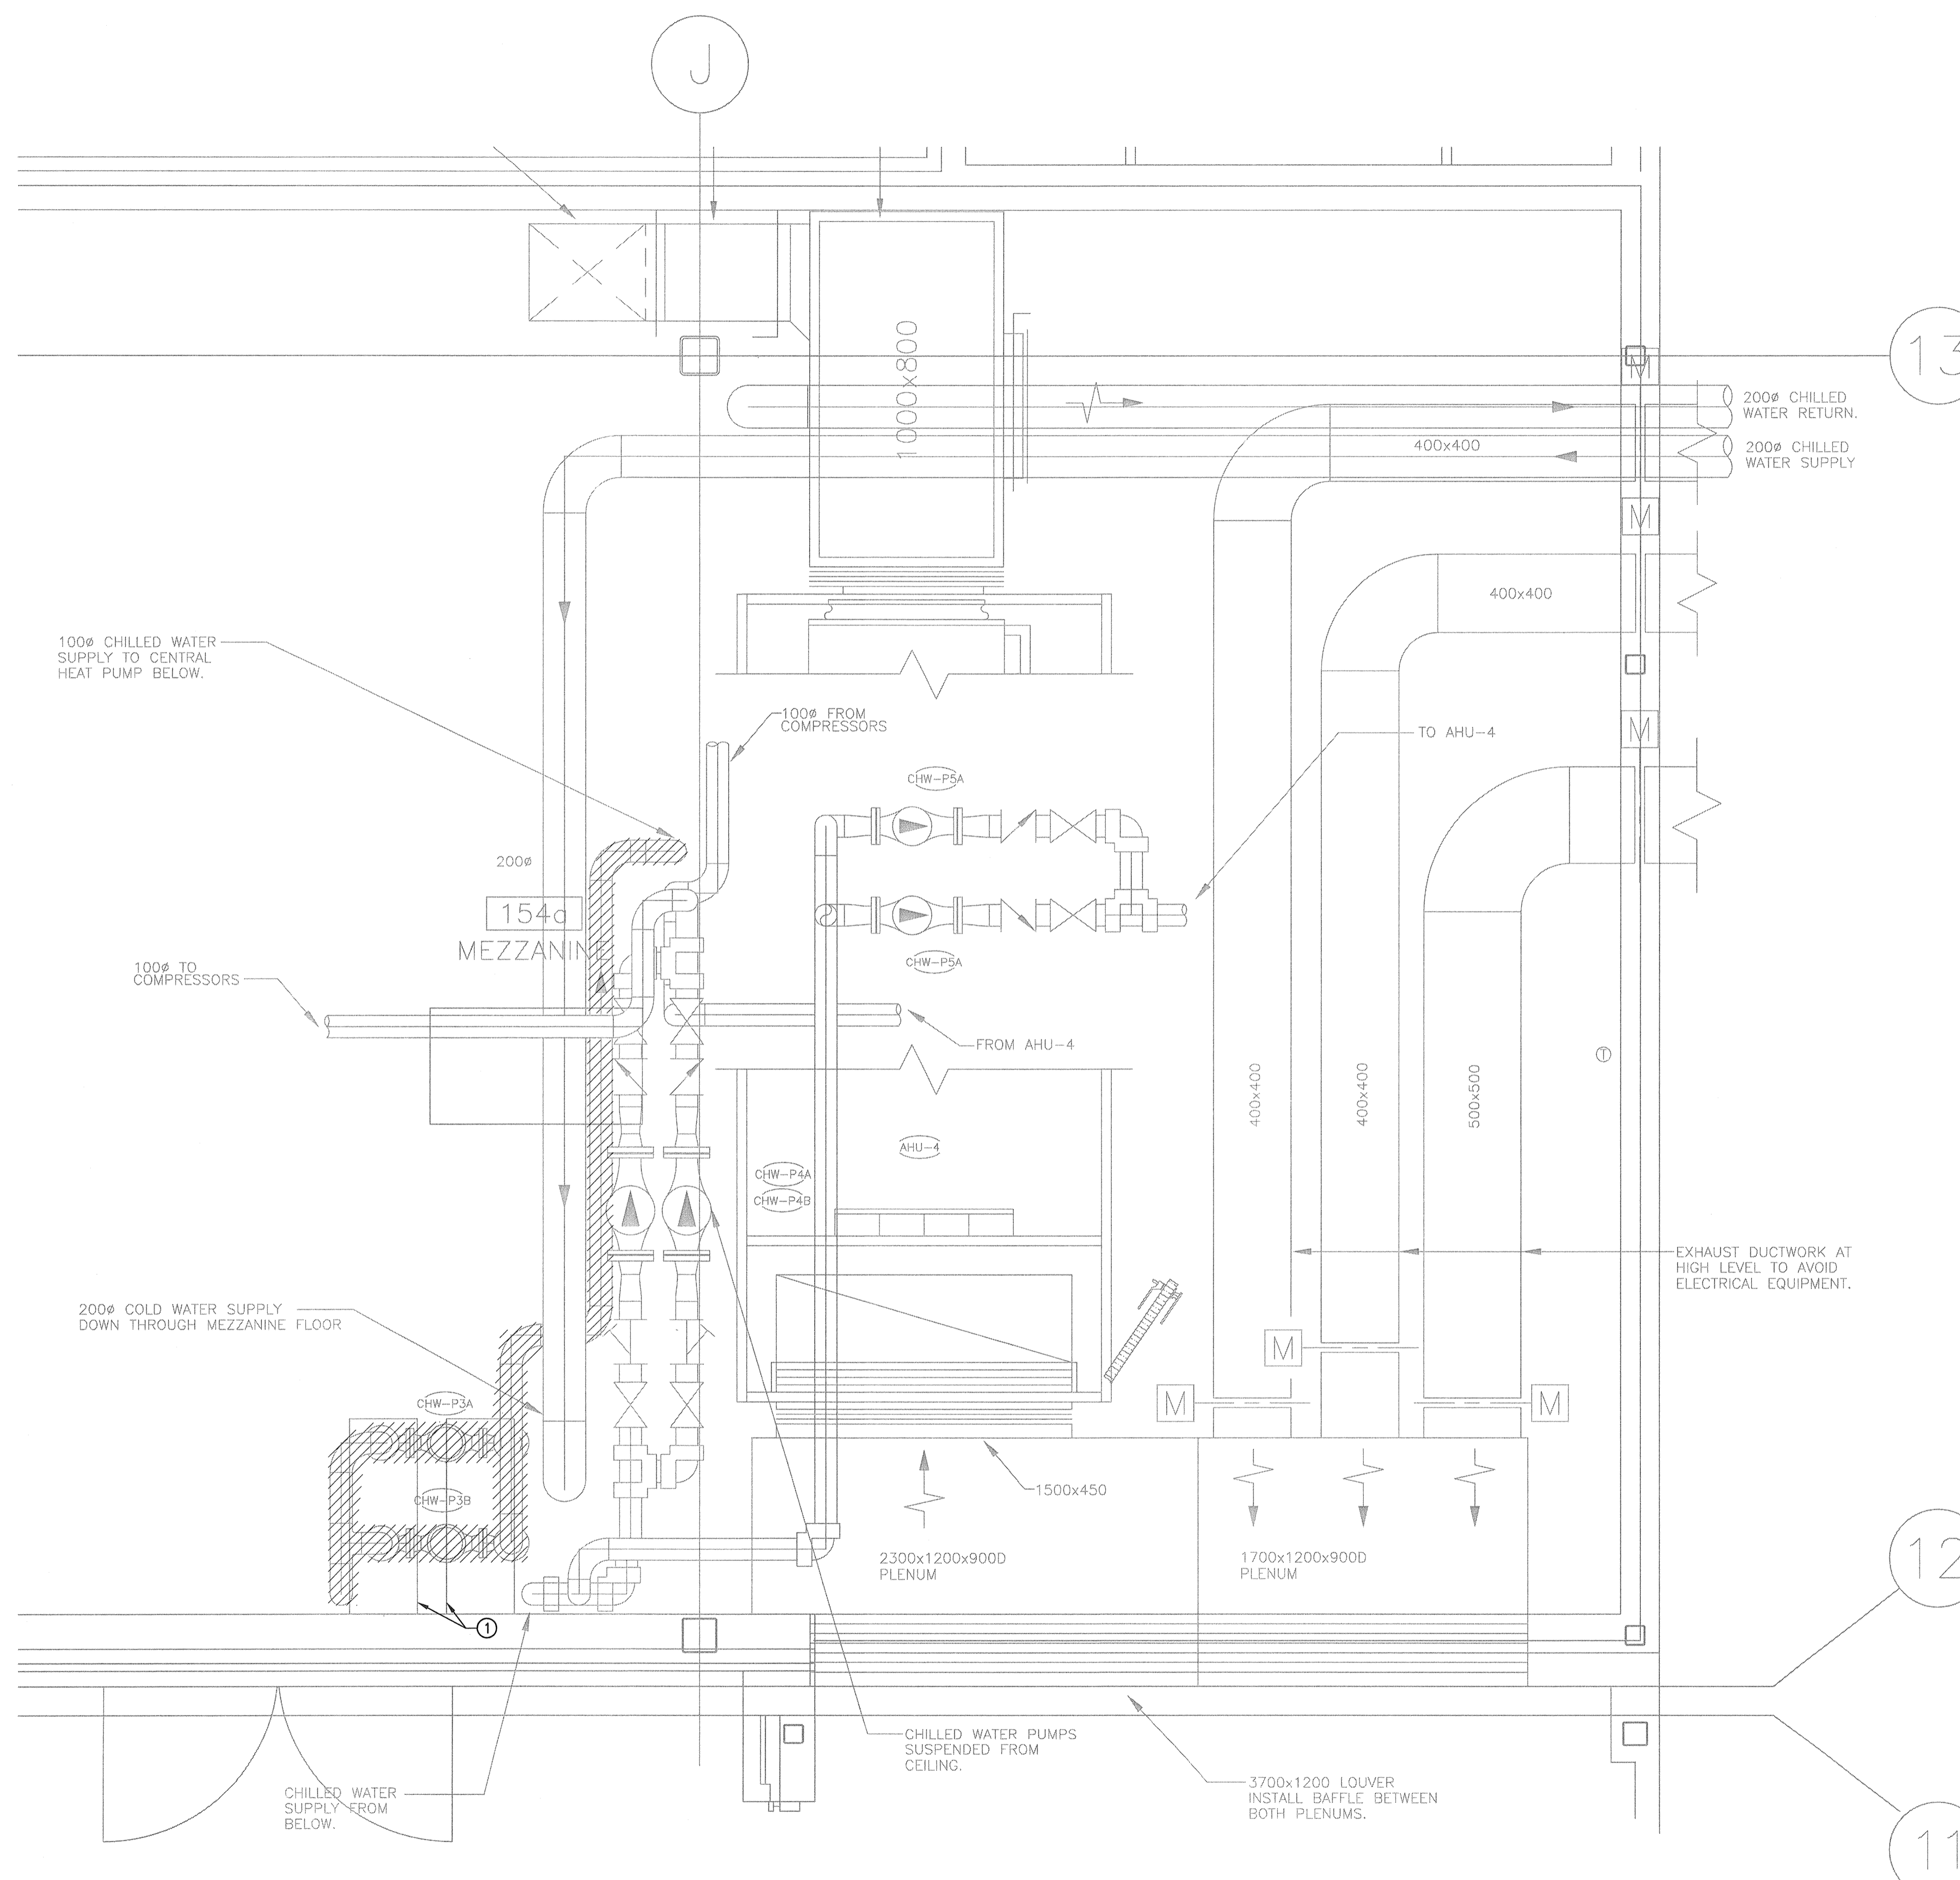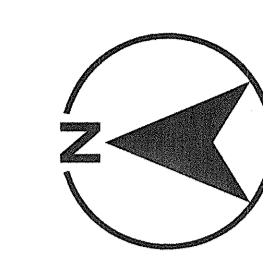

- GENERAL NOTES**
- CONTRACTOR TO PROVIDE CREDIT TO OWNER FOR ALL REMOVED MATERIAL OF VALUE
- KEY NOTES**
- RETAIN EXISTING EQUIPMENT PADS FOR USE IN PHASE 1 CONSTRUCTION


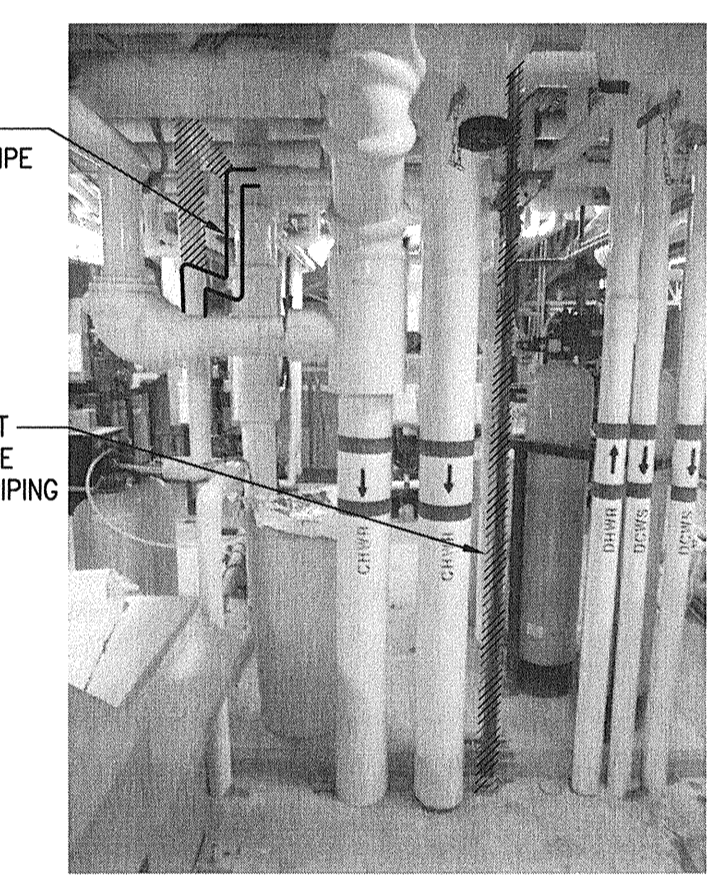


PHOTO #1 - PIPE ROUTING
 N.T.S.



MEZZANINE PHASE 1 DEMOLITION PLAN
 1:20

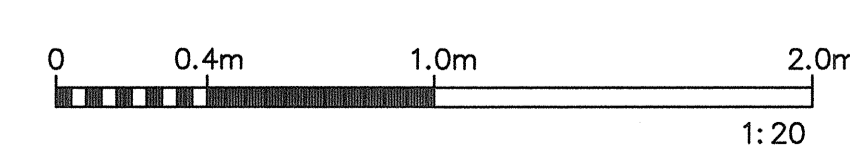