

6355, BOULEVARD DES GRADINS  
QUÉBEC (QUÉBEC) CANADA G2J 1C8  
TÉL. : 418 623-2254 | TÉLÉC. : 418 624-1857 | WWW.WSPGROUP.COM


	POUR SOUMISSION	2014/04/17
Modification		Date

A. No du détail	A. Detail No
B. Localisation	B. Localisation
C. Sur feuille No	C. On sheet No

CONCEPTION:	DESING:
Conçu par:	Designed by:
PIERRE HOUDE-McLEAN tech.	
Dessiné par:	Drawn by:
PIERRE HOUDE-McLEAN tech.	
Vérifié par:	Checked by:
MÉLANIE TREMBLAY ing.	
Chargé de projet:	Project manager by:
MÉLANIE TREMBLAY ing.	

VALIDÉ PAR:	VALIDATED BY:
-------------	---------------

Gestionnaire de projet:	Project manager:
JEAN-BENOIT SAINT-LAURENT arch.	
Gestionnaire principal de projet:	Project manager
SOPHIE HUOT ing.	

Projet:	Project:
---------	----------

**STRUCTURE**  
**STRUCTURAL**  
**RÉFECTION DE LA CONTRESCARPE**  
**DU BASTION DU ROY**  
**REPAIR**  
**KING'S BASTION COUNTERSCARP**

Titre du dessin:	Drawing title:
------------------	----------------

**ÉLÉVATIONS**  
**ELEVATIONS**

Date:	2014-04-17	Feuille:
-------	------------	----------

Échelle:	Scale:	<b>3</b> <b>6</b>
----------	--------	----------------------

Réf. Consultant:	Ref. Consultant:	Sheet:
<b>131-21559-02</b>		

No de référence:	Reference no:
Ministère:	Ministry:
<b>TPSGC R.054985.300</b>	
<b>1327.3/PR1-003</b>	

NON POUR  
CONSTRUCTION

NOT FOR  
CONSTRUCTION


NOTE / NOTE:  
PROCÉDER AU NETTOYAGE COMPLET DE TOUTES LES SURFACES DE  
MAÇONNERIE AVANT TOUTE AUTRE INTERVENTION.  
PROCEED TO THOROUGH CLEANING OF ALL THE MASONRY SURFACES  
BEFORE ANY OTHER INTERVENTION IS UNDERTAKEN.

NOTE 2 / NOTE 2:  
PROCÉDER AU DÉMONTAGE DES ÉLÉMENTS MÉTALLIQUES SELON LES PRESCRIPTIONS (VOIR DÉTAILS)  
PROCEED TO THE REMOVAL OF METAL COMPONENTS AS SPECIFIED (CF. DETAILS)


TRAVAUX EN ATELIER / SHOP JOBS:

- REDRESSER LES ÉLÉMENTS EN PRENANT BIEN SOIN DE NE PAS LES ENDOMMAGER  
RESTORE COMPONENTS WITH CARE AND PREVENT DAMAGE
- DÉCAPER ET SABLER SELON LES EXIGENCES DE LA NORME SSPC-SP6  
STRIP AND SAND TO SSPC-SP6 STANDARD
- APPLIQUER UNE PREMIÈRE COUCHE D'UNE PEINTURE MONO COMPOSANTE OFFRANT UNE PROTECTION CATHODIQUE, DE TYPE RUST-ANODE PRIMER  
APPLY FIRST COAT OF SINGLE-COMPONENT PRODUCT DESIGNED TO PROVIDE CATHODIC PROTECTION; USE RUST-ANODE PRIMER TYPE PAINT
- APPLIQUER UNE COUCHE DE FINITION DU MÊME PRODUIT, COULEUR NOIRE. SUIVRE LES RECOMMANDATIONS DU MANUFACTURIER POUR LES TEMPS DE SÉCHASSE ET DURCISSEMENT. APPLIY FINISH COAT OF SAME PRODUCT, COLOUR BLACK. FOR DRYING TIME AND HARDENING, FOLLOW MANUFACTURER'S RECOMMENDATIONS.


TRAVAUX AU CHANTIER : FAIRE LES RETOUCHES NÉCESSAIRES APRÈS QUE LES ÉLÉMENTS AIENT ÉTÉ REINSTALLÉS SELON LES PRESCRIPTIONS. À LA SATISFACTION DU REPRÉSENTANT MINISTÉRIEL.  
FIELD WORK: TOUCH UP AS NECESSARY AFTER COMPONENTS ARE REINSTALLED; FOLLOW DEPARTMENTAL REPRESENTATIVE DIRECTIONS AND COMPLY WITH SPECIFICATIONS.

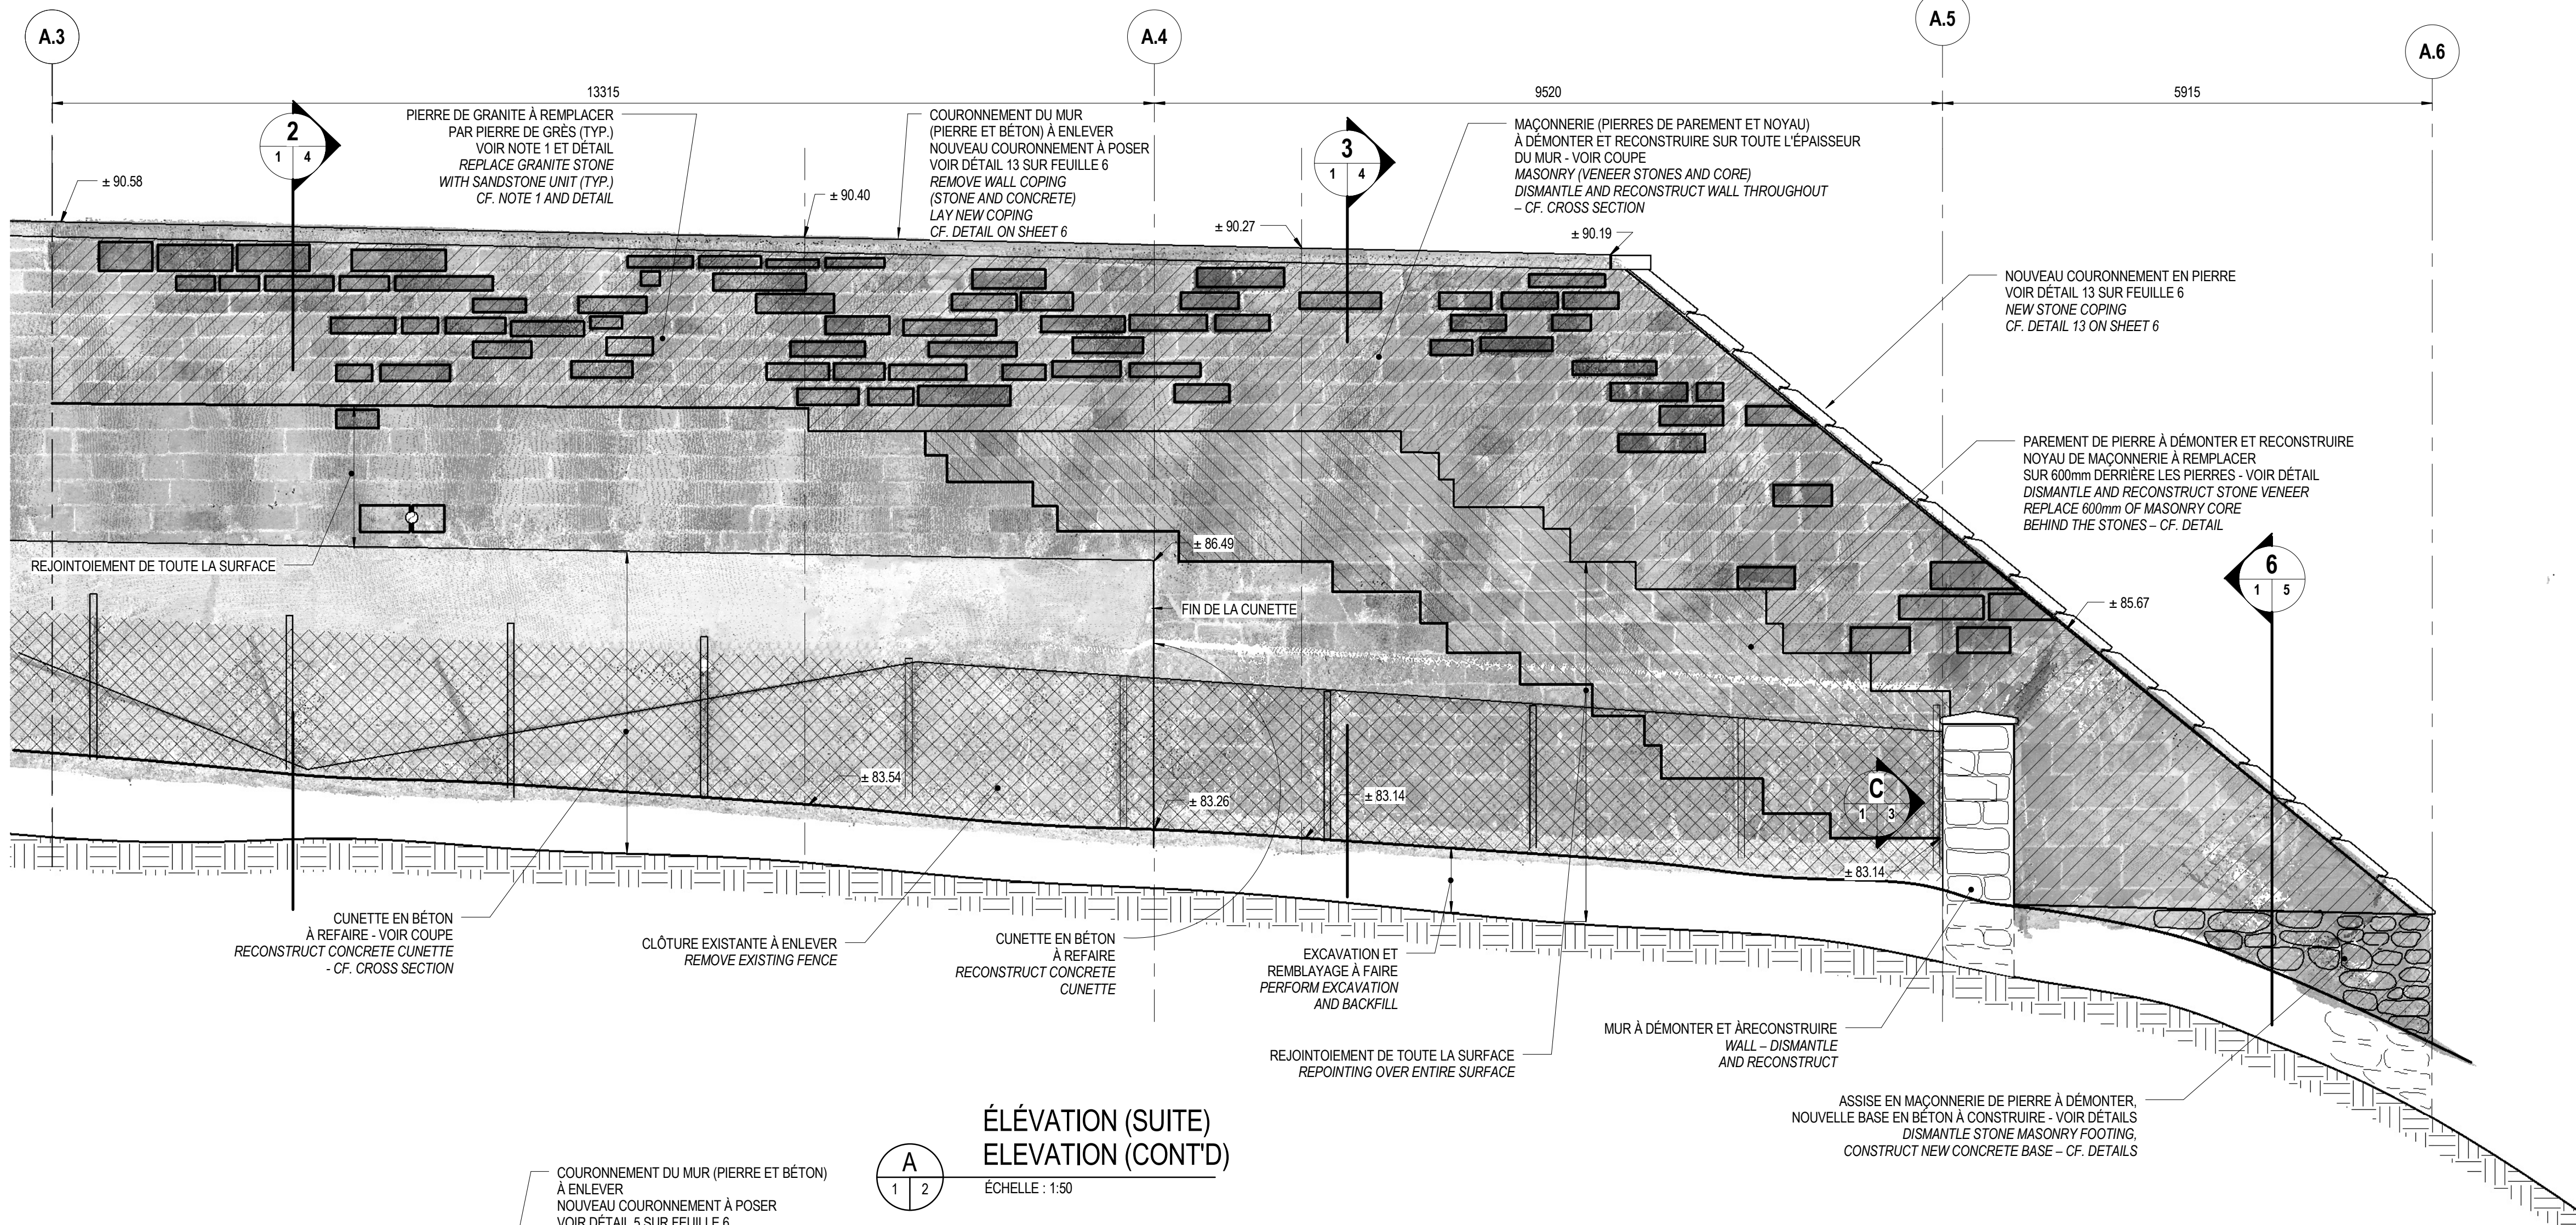


**ÉLÉVATION (SUITE)**  
**ELEVATION (CONT'D)**

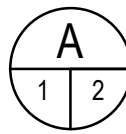

ÉCHELLE : 1:50


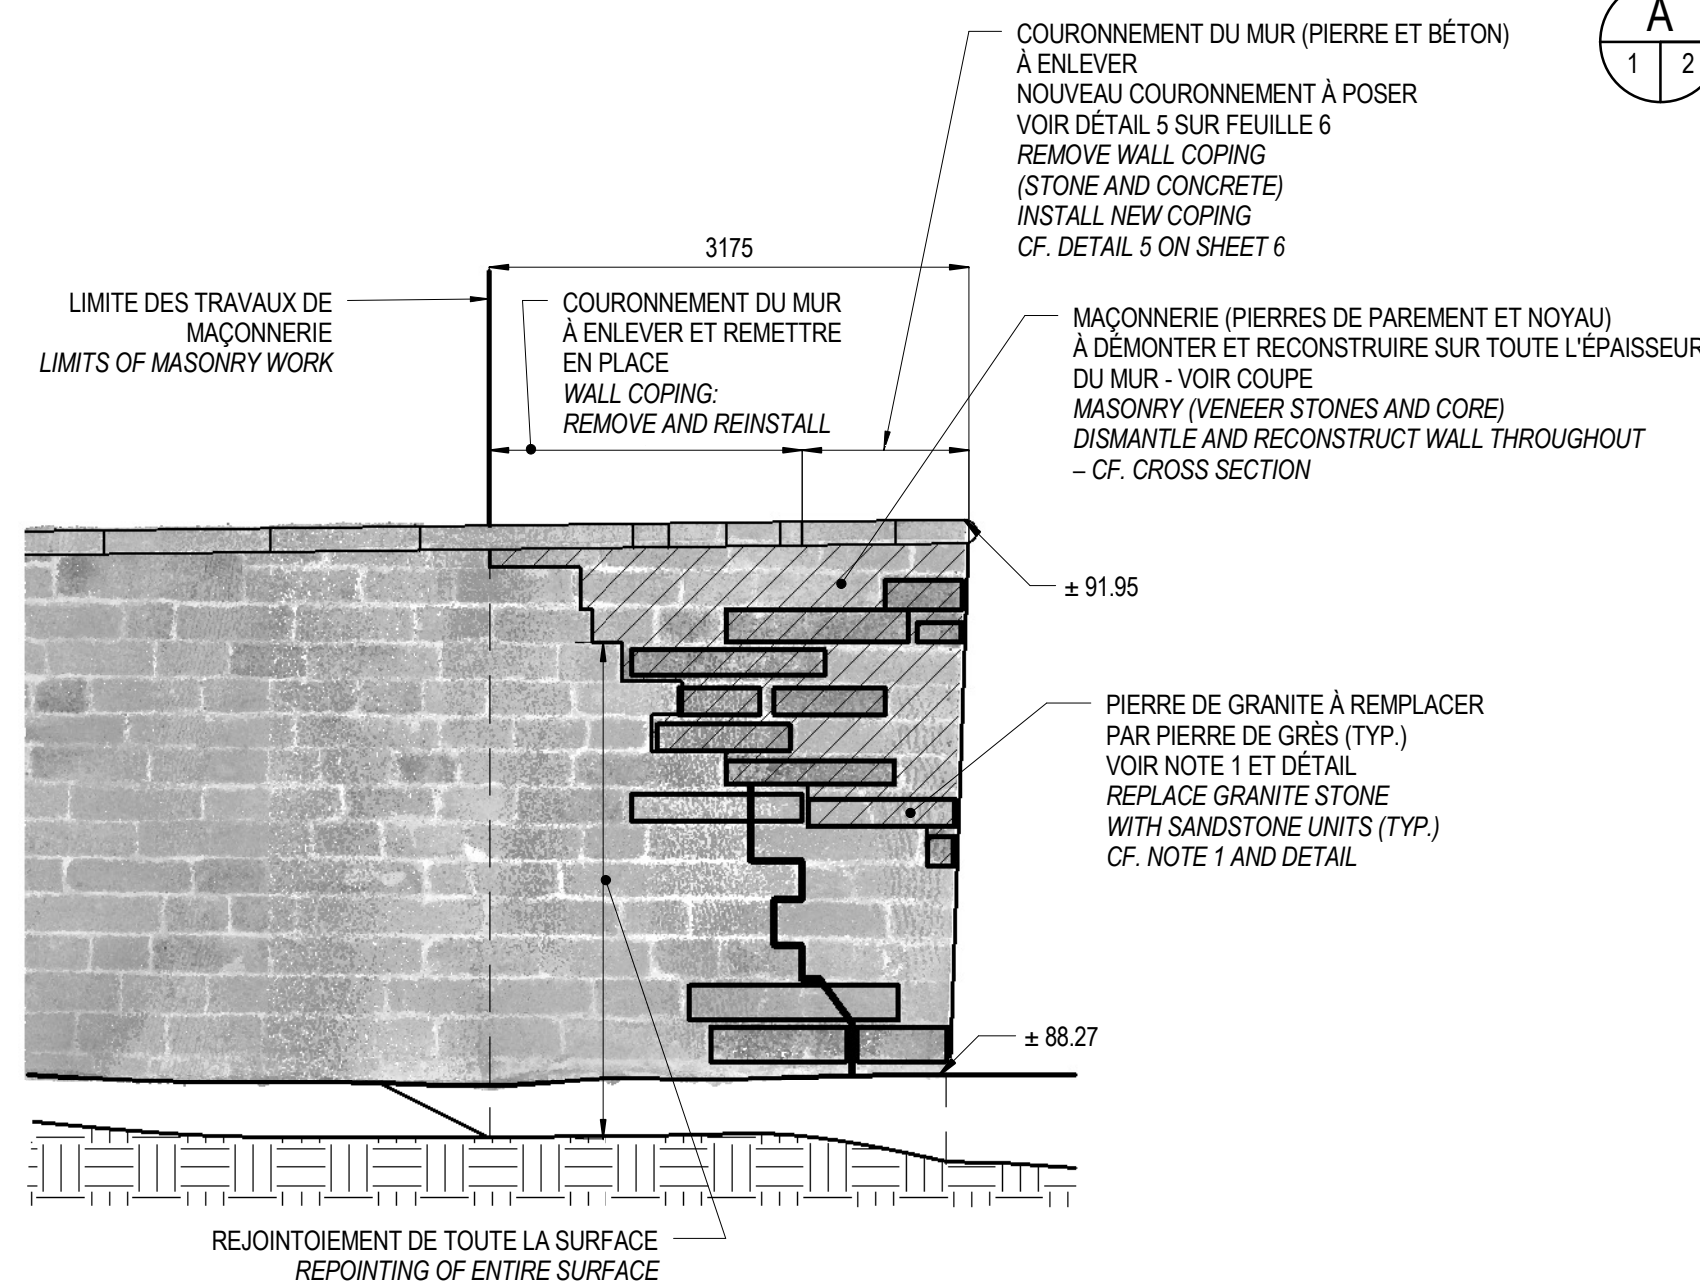


**ÉLÉVATION**  
**ELEVATION**

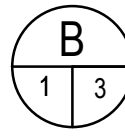



ÉCHELLE : 1:50

NOTES 1 / NOTE 1:  
- SUR TOUTES LES SURFACES DE MAÇONNERIE VISÉES PAR LES TRAVAUX (DÉMONTAGE ET REJOINTOIEMENT) PRÉVOIR LE REMPLACEMENT DE 5% DE PIERRES EXISTANTE PAR DE NOUVELLES PIERRES EN GRÈS EN SUS DE CELLES IDENTIFIÉES SUR LES ÉLÉVATIONS  
FOR ALL THE MASONRY SURFACES OF THIS PROJECT (DISMANTLING AND REPOINTING), FORESEE THE REPLACEMENT OF 5% OF EXISTING STONES WITH NEW SANDSTONE UNITS IN ADDITION TO THE STONES IDENTIFIED ON THE ELEVATION DRAWINGS

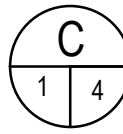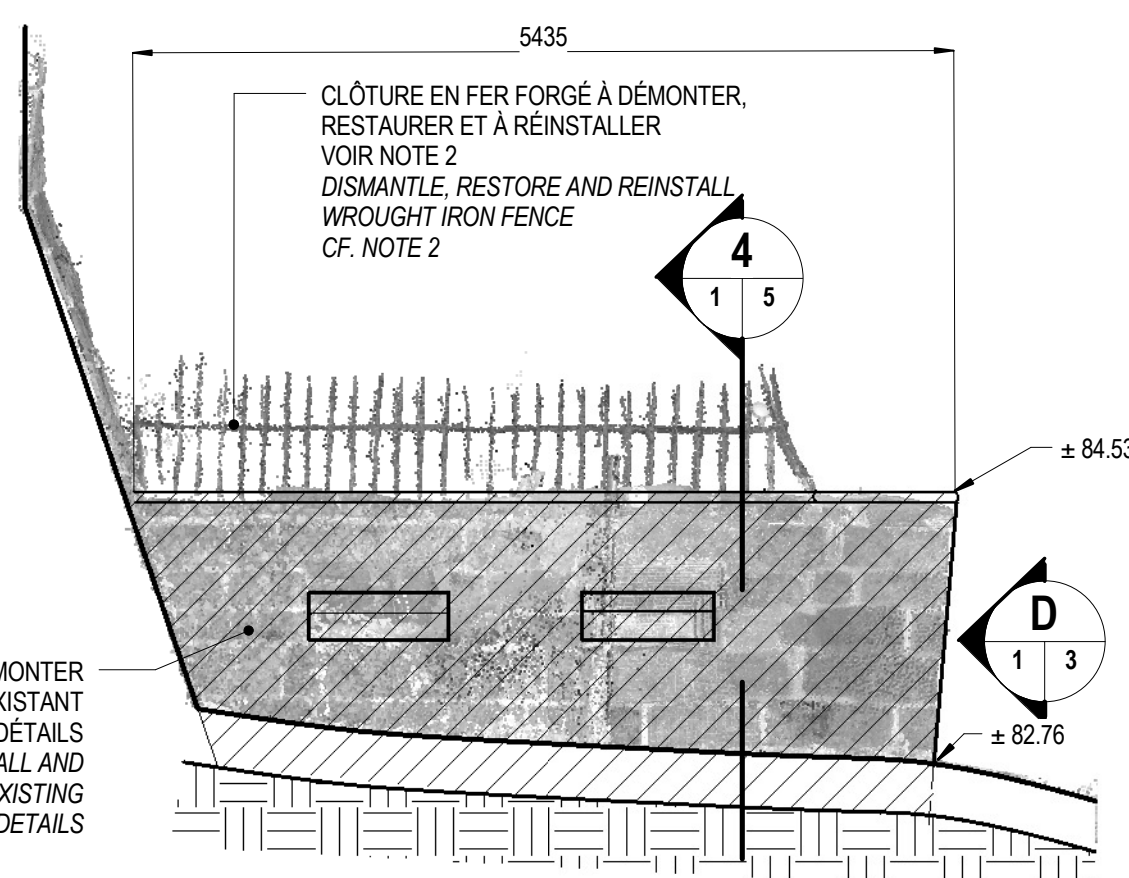

**ÉLÉVATION**  
**ELEVATION**

ÉCHELLE : 1:50

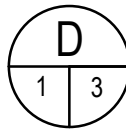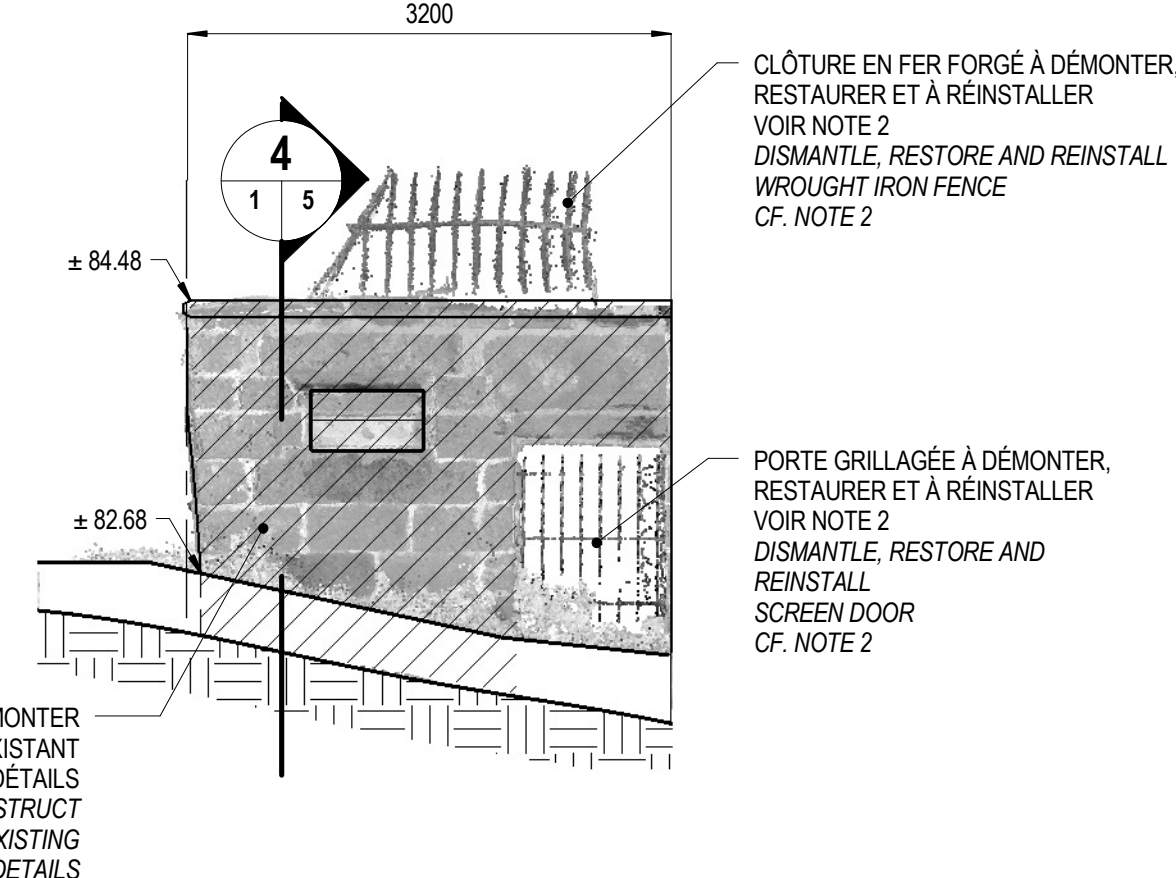

**ÉLÉVATION**  
**ELEVATION**

ÉCHELLE : 1:50