

8

RR

seal appearing hereon is

1	ISSUE FOR RFP	2013 12 20
revision		date

WILKINGTON STREET
WYMA ONTARIO

WES GLORIE

Conçu par

Toronto

(yyyy/mm/dd)

Dacelins na

Debbie pa

10/01 6000/0000/0000

1998

Examiné par

LEAN

/03/21
(yyyy/mm/dd)

Appendix 1

Approuvé par
MASBARB

103/21 6-22-2004/44

157

Submission

COMPETIT

Administrateur de projets

No du pròie

No. on page

09790 059


[illegible]







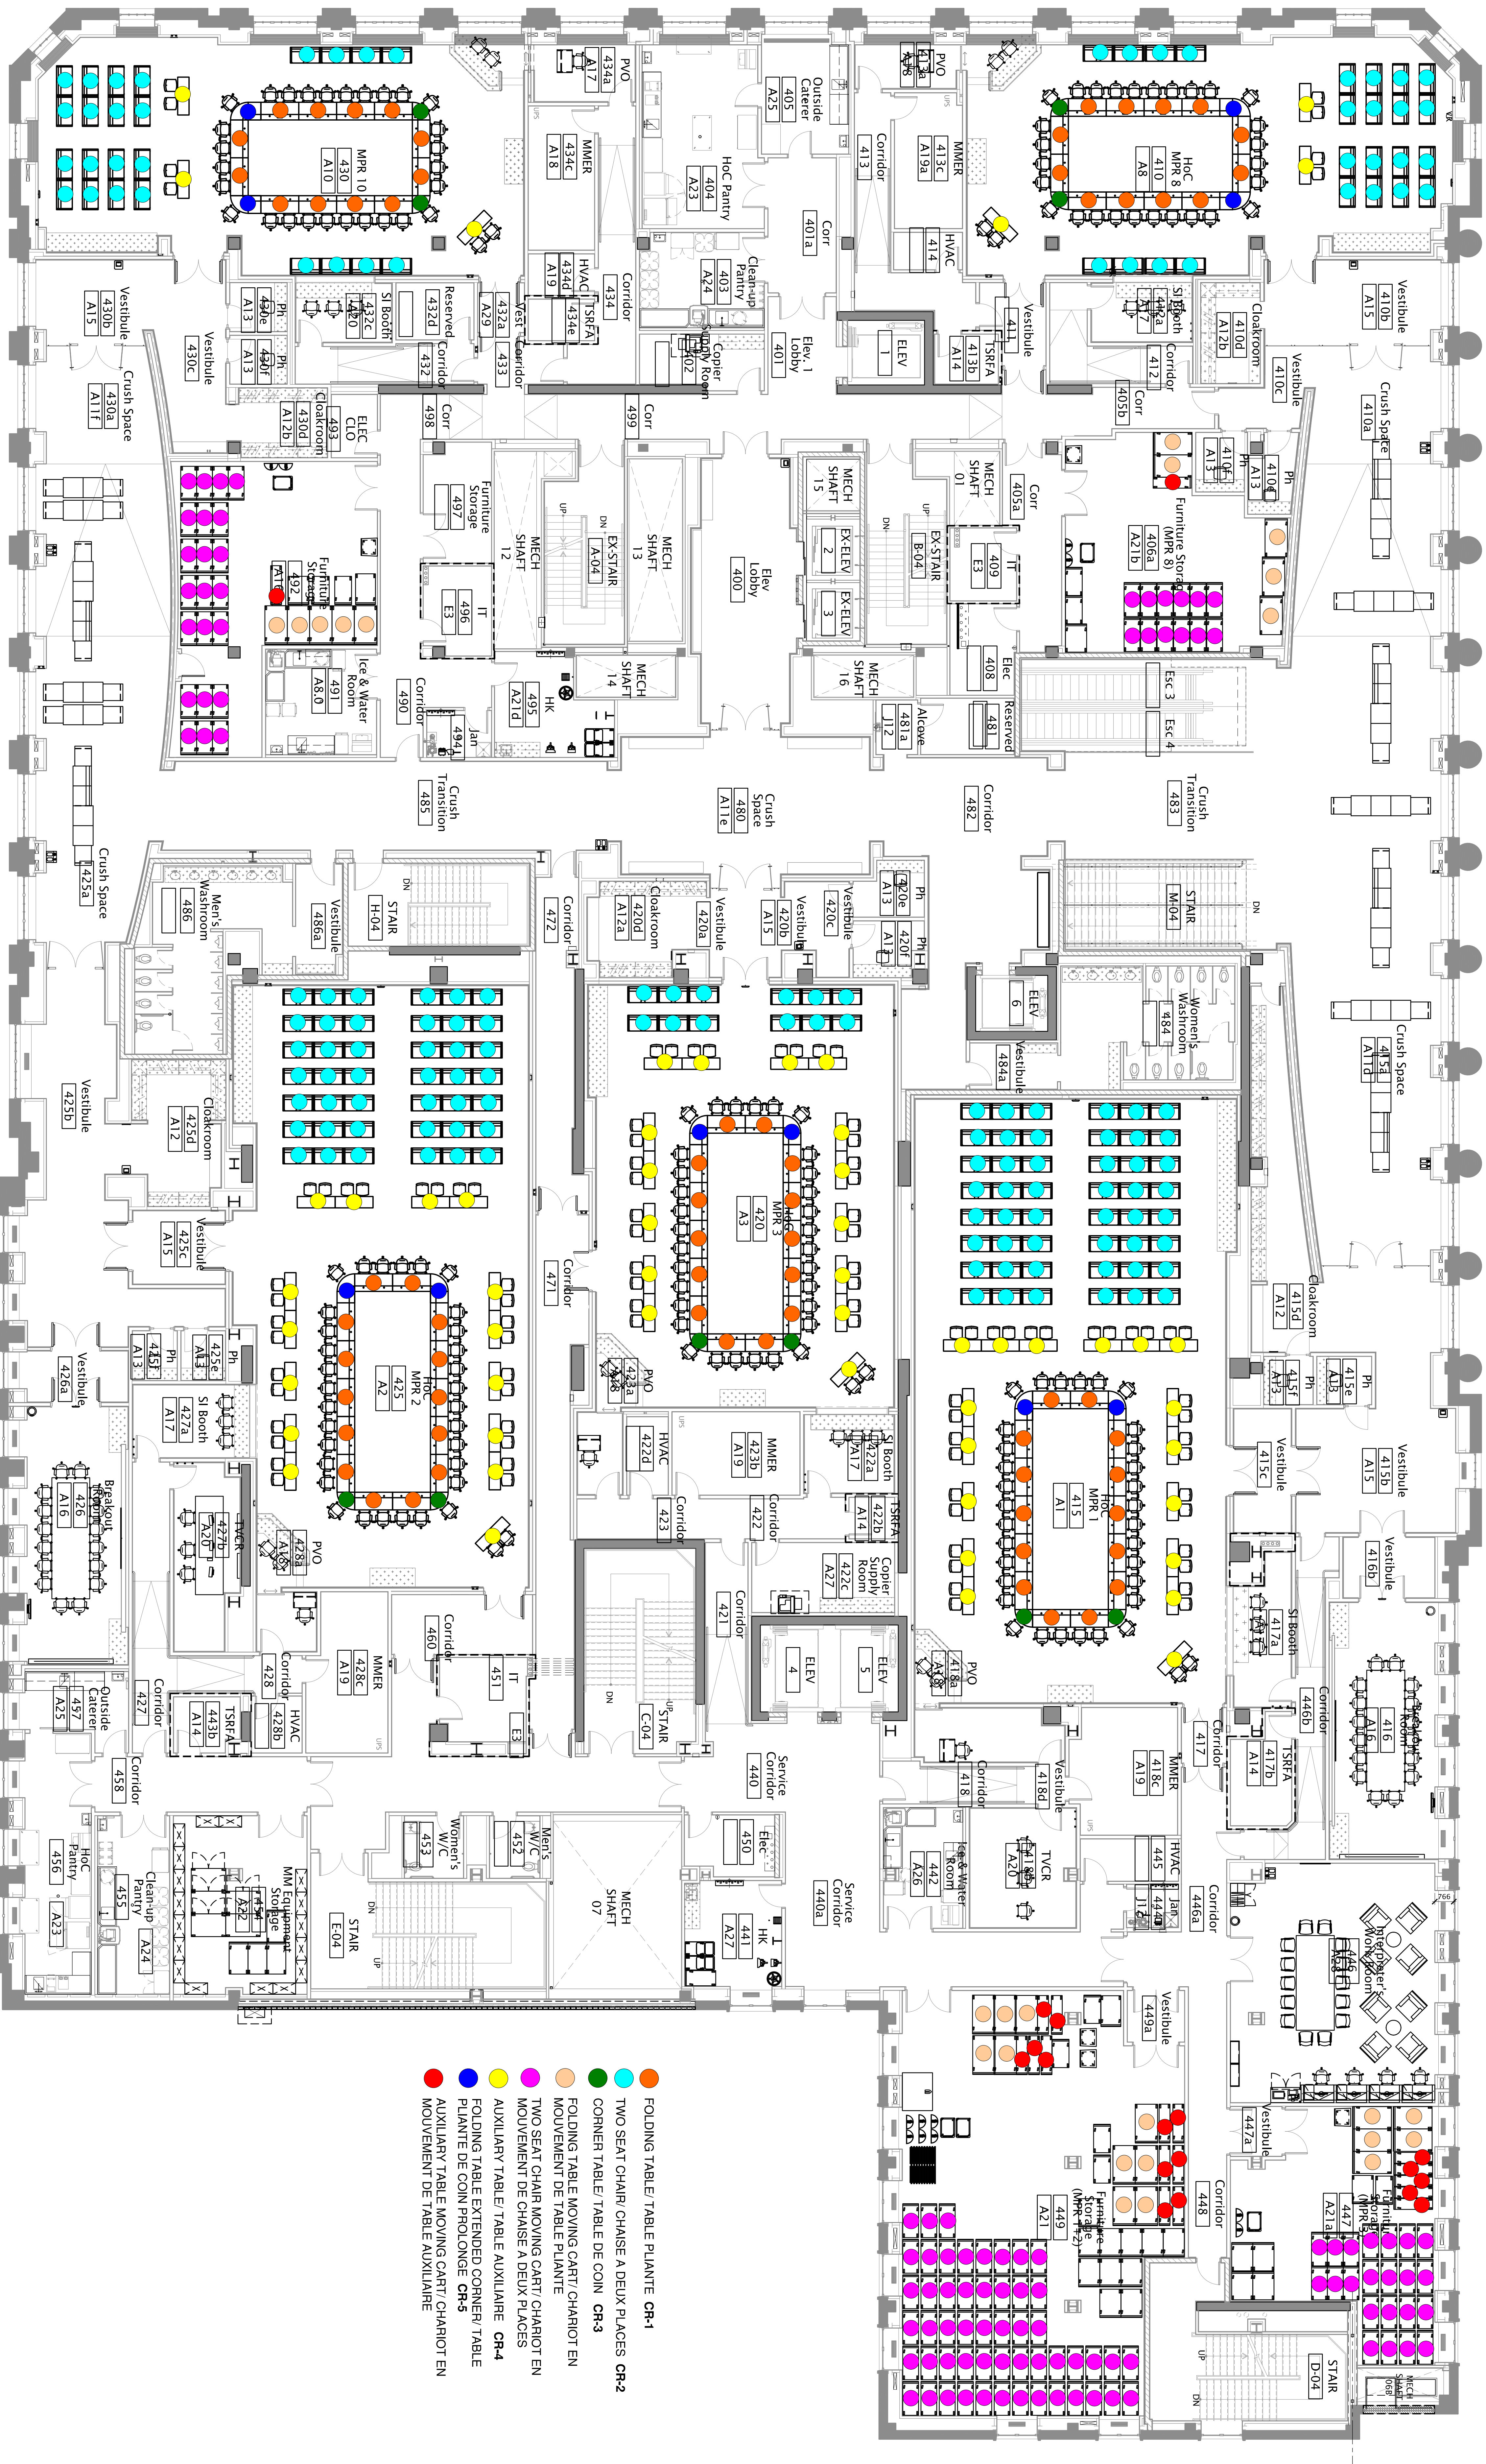


•
•
•
•
•

No. du dessin

00 04 00

90-04-00



-  FOLDING TABLE TABLE PLIANTE CR-1
-  TWO SEAT CHAIR, CHAISE A DEUX PLACES CR-2
-  CORNER TABLE TABLE DE COIN CR-3
-  FOLDING TABLE MOVING CART, CHARIOT EN MOUVEMENT DE TABLE PLIANTE
-  TWO SEAT CHAIR MOVING CART, CHARIOT EN MOUVEMENT DE CHAISE A DEUX PLACES
-  MOVEMENT OF CHAIRS A DEDX PLACES
-  AUXILIARY TABLE TABLE AUXILIAIRE CR-4
-  FOLDING TABLE EXTENDED CORNER TABLE PLIANTE DE COIN PROLONGE CR-5
-  AUXILIARY TABLE MOVING CART, CHARIOT EN MOUVEMENT DE TABLE AUXILIAIRE

1
RFP PACKAGE/ DOCUMENT 2
FOURTH FLOOR INSTALL PLAN
QUATRIÈME ÉTAGE INSTALLER PLAN
A90-04-00

SCALE/ ECHELLE 1:100