


Alignment – East loop PROFILE

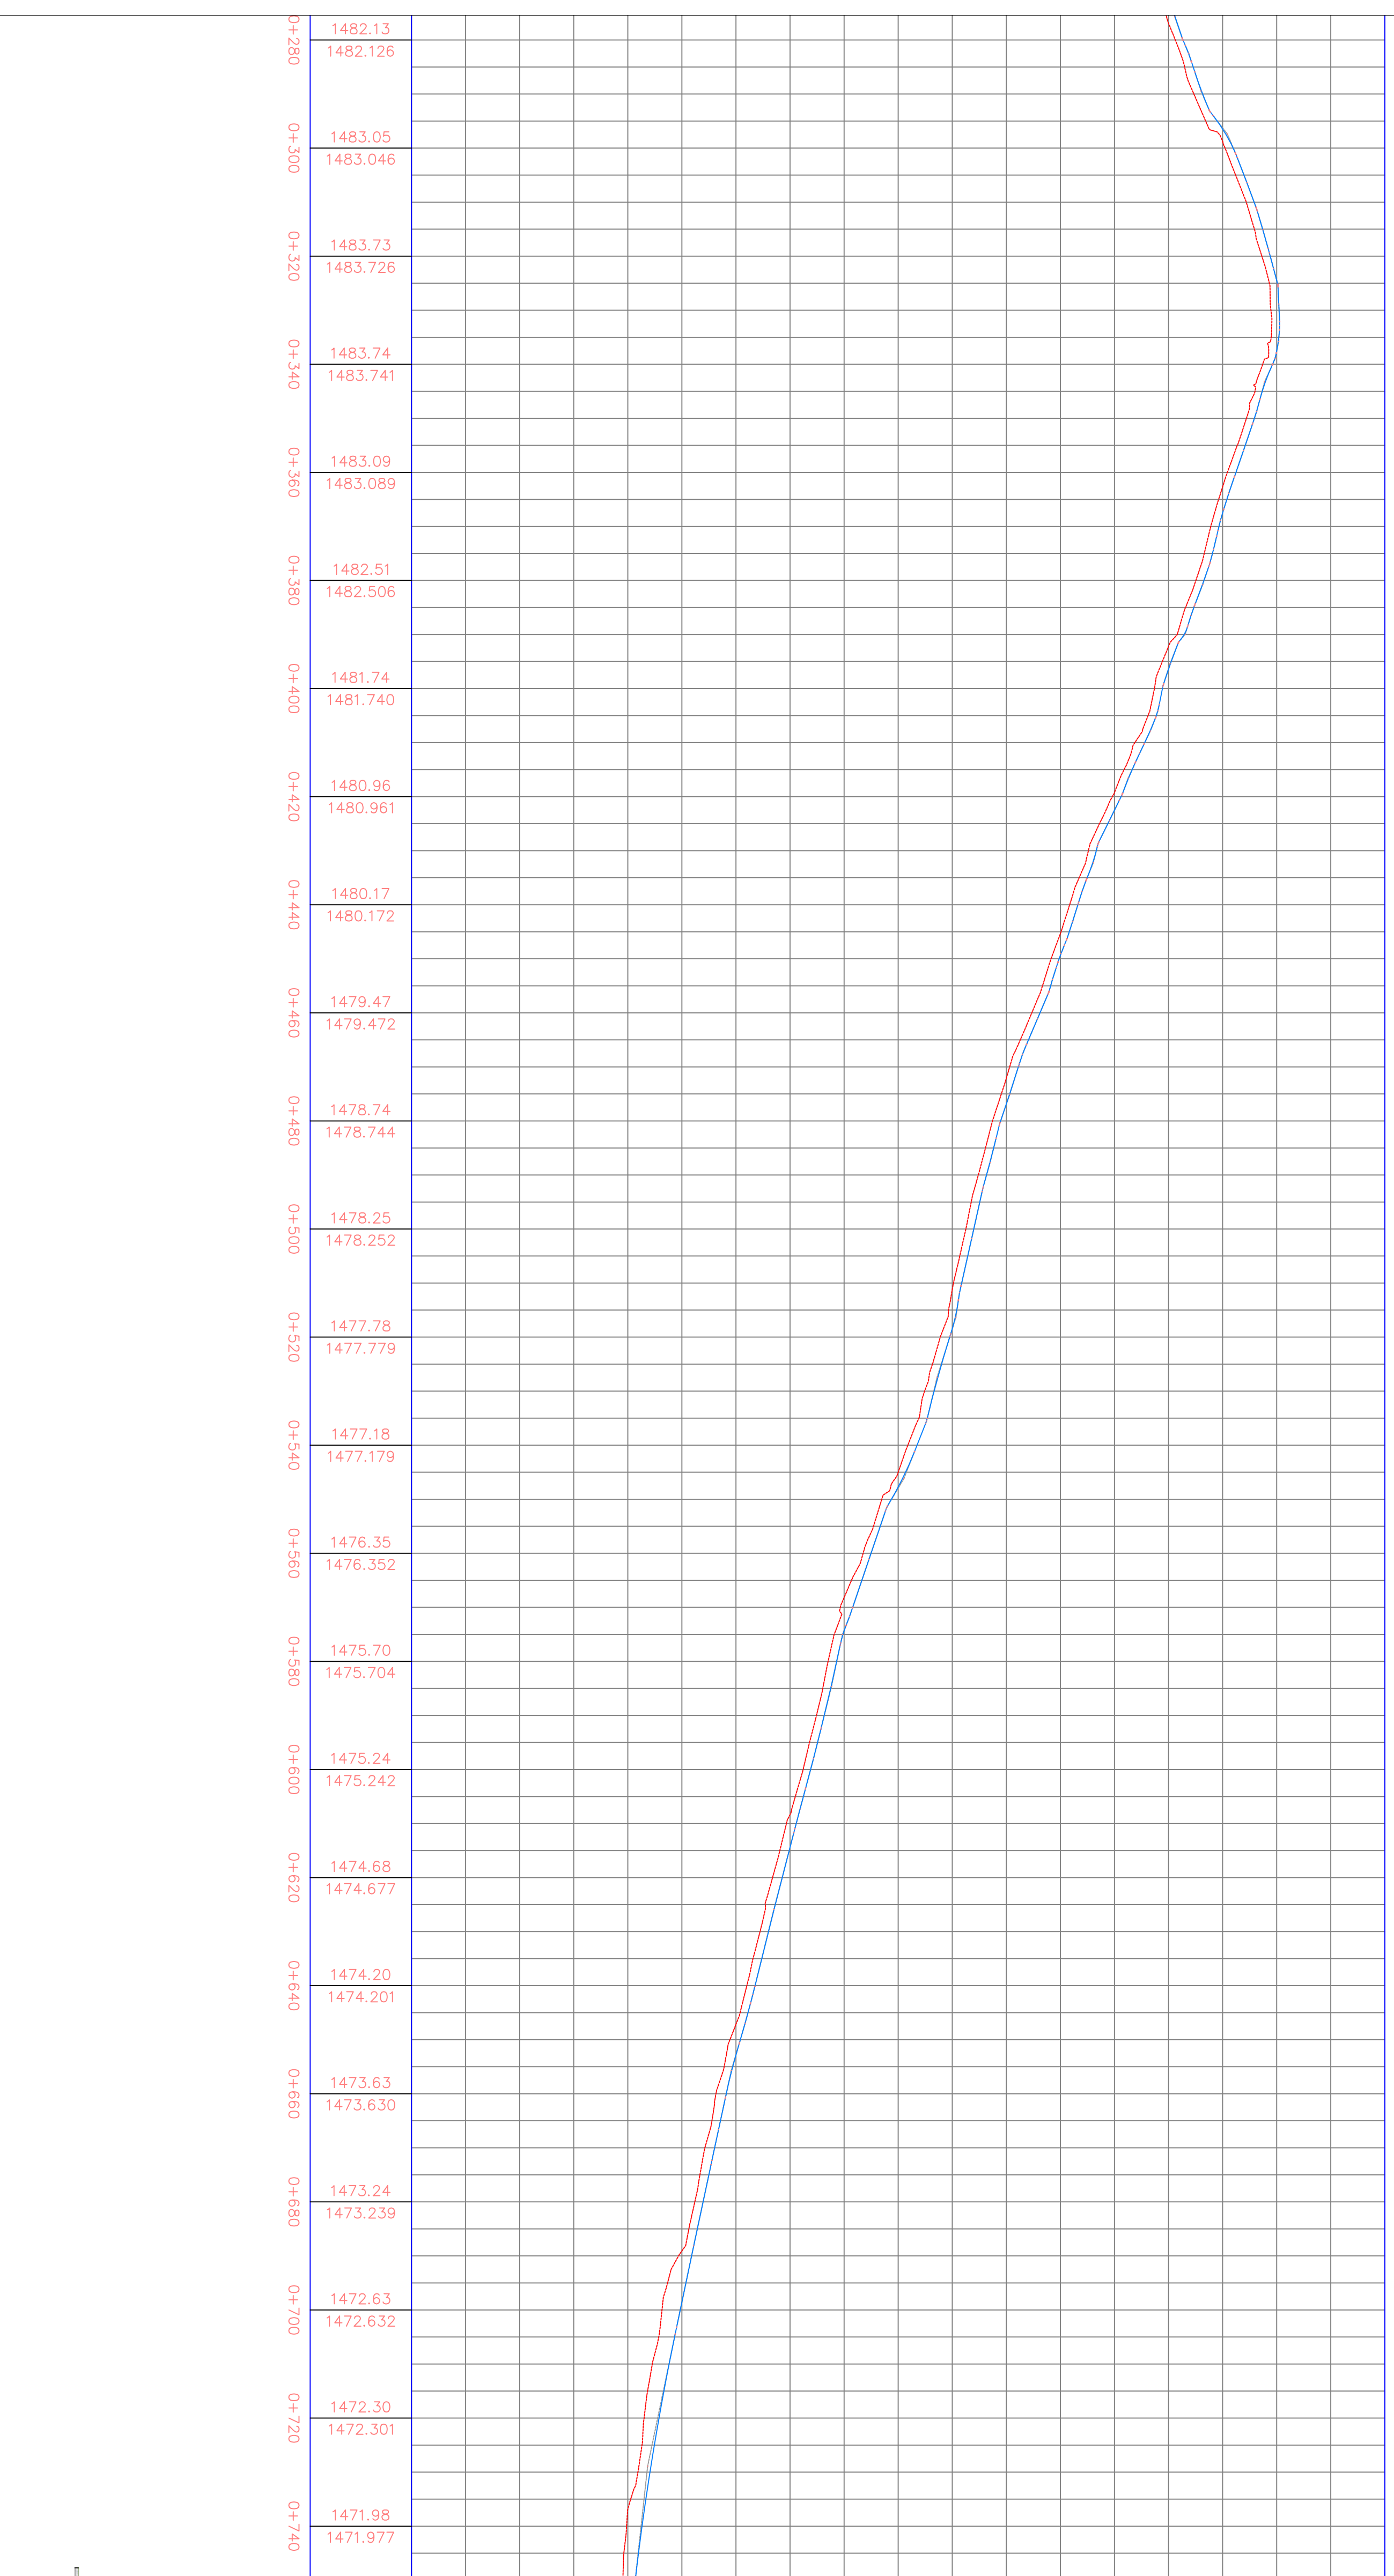

<p>Project title/Titre du projet Protection Mountain Campground Road Reconstruction Banff National Park</p>		<p>Drawing title/Titre du dessin West Loop Ring Road Profile</p>																					
<p>Parcs Canada Asset Management Northern and Northern Region du Nord</p>		<p>Parcs Canada Gestion des biens Région de l'Ouest et du Nord</p>																					
<p>Consultant's Name Nom de l'organisme conseil [Blank]</p>		<p>Eng. Stamp Scellé de l'ingénieur [Blank]</p>																					
<p>Linear dimensions en millimètres</p>		<p>Graphic dimensions en millimètres</p>																					
<p>Detail number Sheet number A B</p>		<p>A Numero de detail B Numero de la feuille</p>																					
<table border="1"> <thead> <tr> <th>No.</th> <th>Date</th> <th>Description</th> <th>Drawn by Dessiné par</th> <th>Approved Approuvé</th> </tr> </thead> <tbody> <tr><td> </td><td> </td><td> </td><td> </td><td> </td></tr> <tr><td> </td><td> </td><td> </td><td> </td><td> </td></tr> <tr><td> </td><td> </td><td> </td><td> </td><td> </td></tr> </tbody> </table>				No.	Date	Description	Drawn by Dessiné par	Approved Approuvé															
No.	Date	Description	Drawn by Dessiné par	Approved Approuvé																			
<table border="1"> <thead> <tr> <th colspan="2">Revision / Revision</th> </tr> </thead> <tbody> <tr><td> </td><td> </td></tr> <tr><td> </td><td> </td></tr> <tr><td> </td><td> </td></tr> </tbody> </table>				Revision / Revision																			
Revision / Revision																							
<p>Surveyed by/Aspiré par Drawn by/Dessiné par Date</p>		<p>Designed by/Conçue par Reviewed by/Revisé par Scale/Echelle 1: 50</p>																					
<p>Client Acceptance/acceptation du client approved by/Approuvé par</p>																							
<p>Project No./No du projet Asset No./No du bien Drawing Set No./No de série du dessin</p>		<p>Sheet No./ Feuille de la feuille</p>																					