

PLAN GLE

K L L5 M N N5 O 0.5 P P.5 Q 0.5 0.6 0.7

T T.3 T.7 U U.4 U.6 V V.1 V.6 V.7

16.4 16.8 17 18 19 19.5 20 21 21.5 22 22.6 23

P2N1
ZONE JUSQU'AU PLAFOND
COMPTES ET SALLE INFORMATIQUE

P2N3
OFFICES

P2N3
SALLE DE REUNION
MEETING ROOM

CE PLAN NE PEUT ÊTRE REPRODUIT
OU UTILISÉ SANS LE CONSENTEMENT
ÉCRIT DE ROCHON CONSULTING INC.
POUR PLUS D'INFORMATIONS,
Veuillez communiquer avec nous.

Agence spatiale
Canada

ROCHON
EXPERTS CONSULTANTS INC.
Montreal - Toronto

10, 101-105-1014, LES SAUVAGES / TORONTO
TÉL: 416-491-4444 FAX: 416-491-5028

Agence spatiale
Canada
Expert en architecture
interne et externe
Canada - Space
Architecture and interior design
Canada - Space
Tel: (514) 393-1000
Fax: (514) 393-1000

PROJET: 101-105-1014
PROJET: 101-105-1014
PROJET: 101-105-1014

077 route de l'aéroport, Saint-Hubert (Québec)
AGENCE SPATIALE CANADIENNE
CANADIAN SPACE AGENCY
TRAVAUX DE QUALITÉ D'AIR INTÉRIEUR
INDOOR AIR QUALITY WORKS

VENTILATION - NIVEAU 3
PAVILLON 2 ET 4
VENTILATION - LEVEL 3
PAVILLON 2 AND 4

NO. DE PROJET/ROCHON - 1400-B
PROJET/ROCHON PROJECT NO. - 1400-B

PROJET: 101-105-1014
PROJET: 101-105-1014
PROJET: 101-105-1014


AGENCE SPATIALE CANADIENNE
CANADIAN SPACE AGENCY
TRAVAUX DE QUALITÉ D'AIR INTÉRIEUR
INDOOR AIR QUALITY WORKS

VENTILATION - NIVEAU 3
PAVILLON 2 ET 4
VENTILATION - LEVEL 3
PAVILLON 2 AND 4


NO. DE PROJET/ROCHON - 1400-B
PROJET/ROCHON PROJECT NO. - 1400-B

PROJET: 101-105-1014
PROJET: 101-105-1014
PROJET: 101-105-1014

- N.5
- 0
- 0.5
- P
- P.5
- Q
- 0.5
- 0.6
- 0.7
- 0.9
- R
- R.1
- R.5
- R.8
- R.9
- S
- S.1
- S.2
- T
- T.3
- T.7
- U
- U.4
- U.6
- V
- V.1
- V.6
- V.7
- W
- W.2
- X
- X.3
- X.5

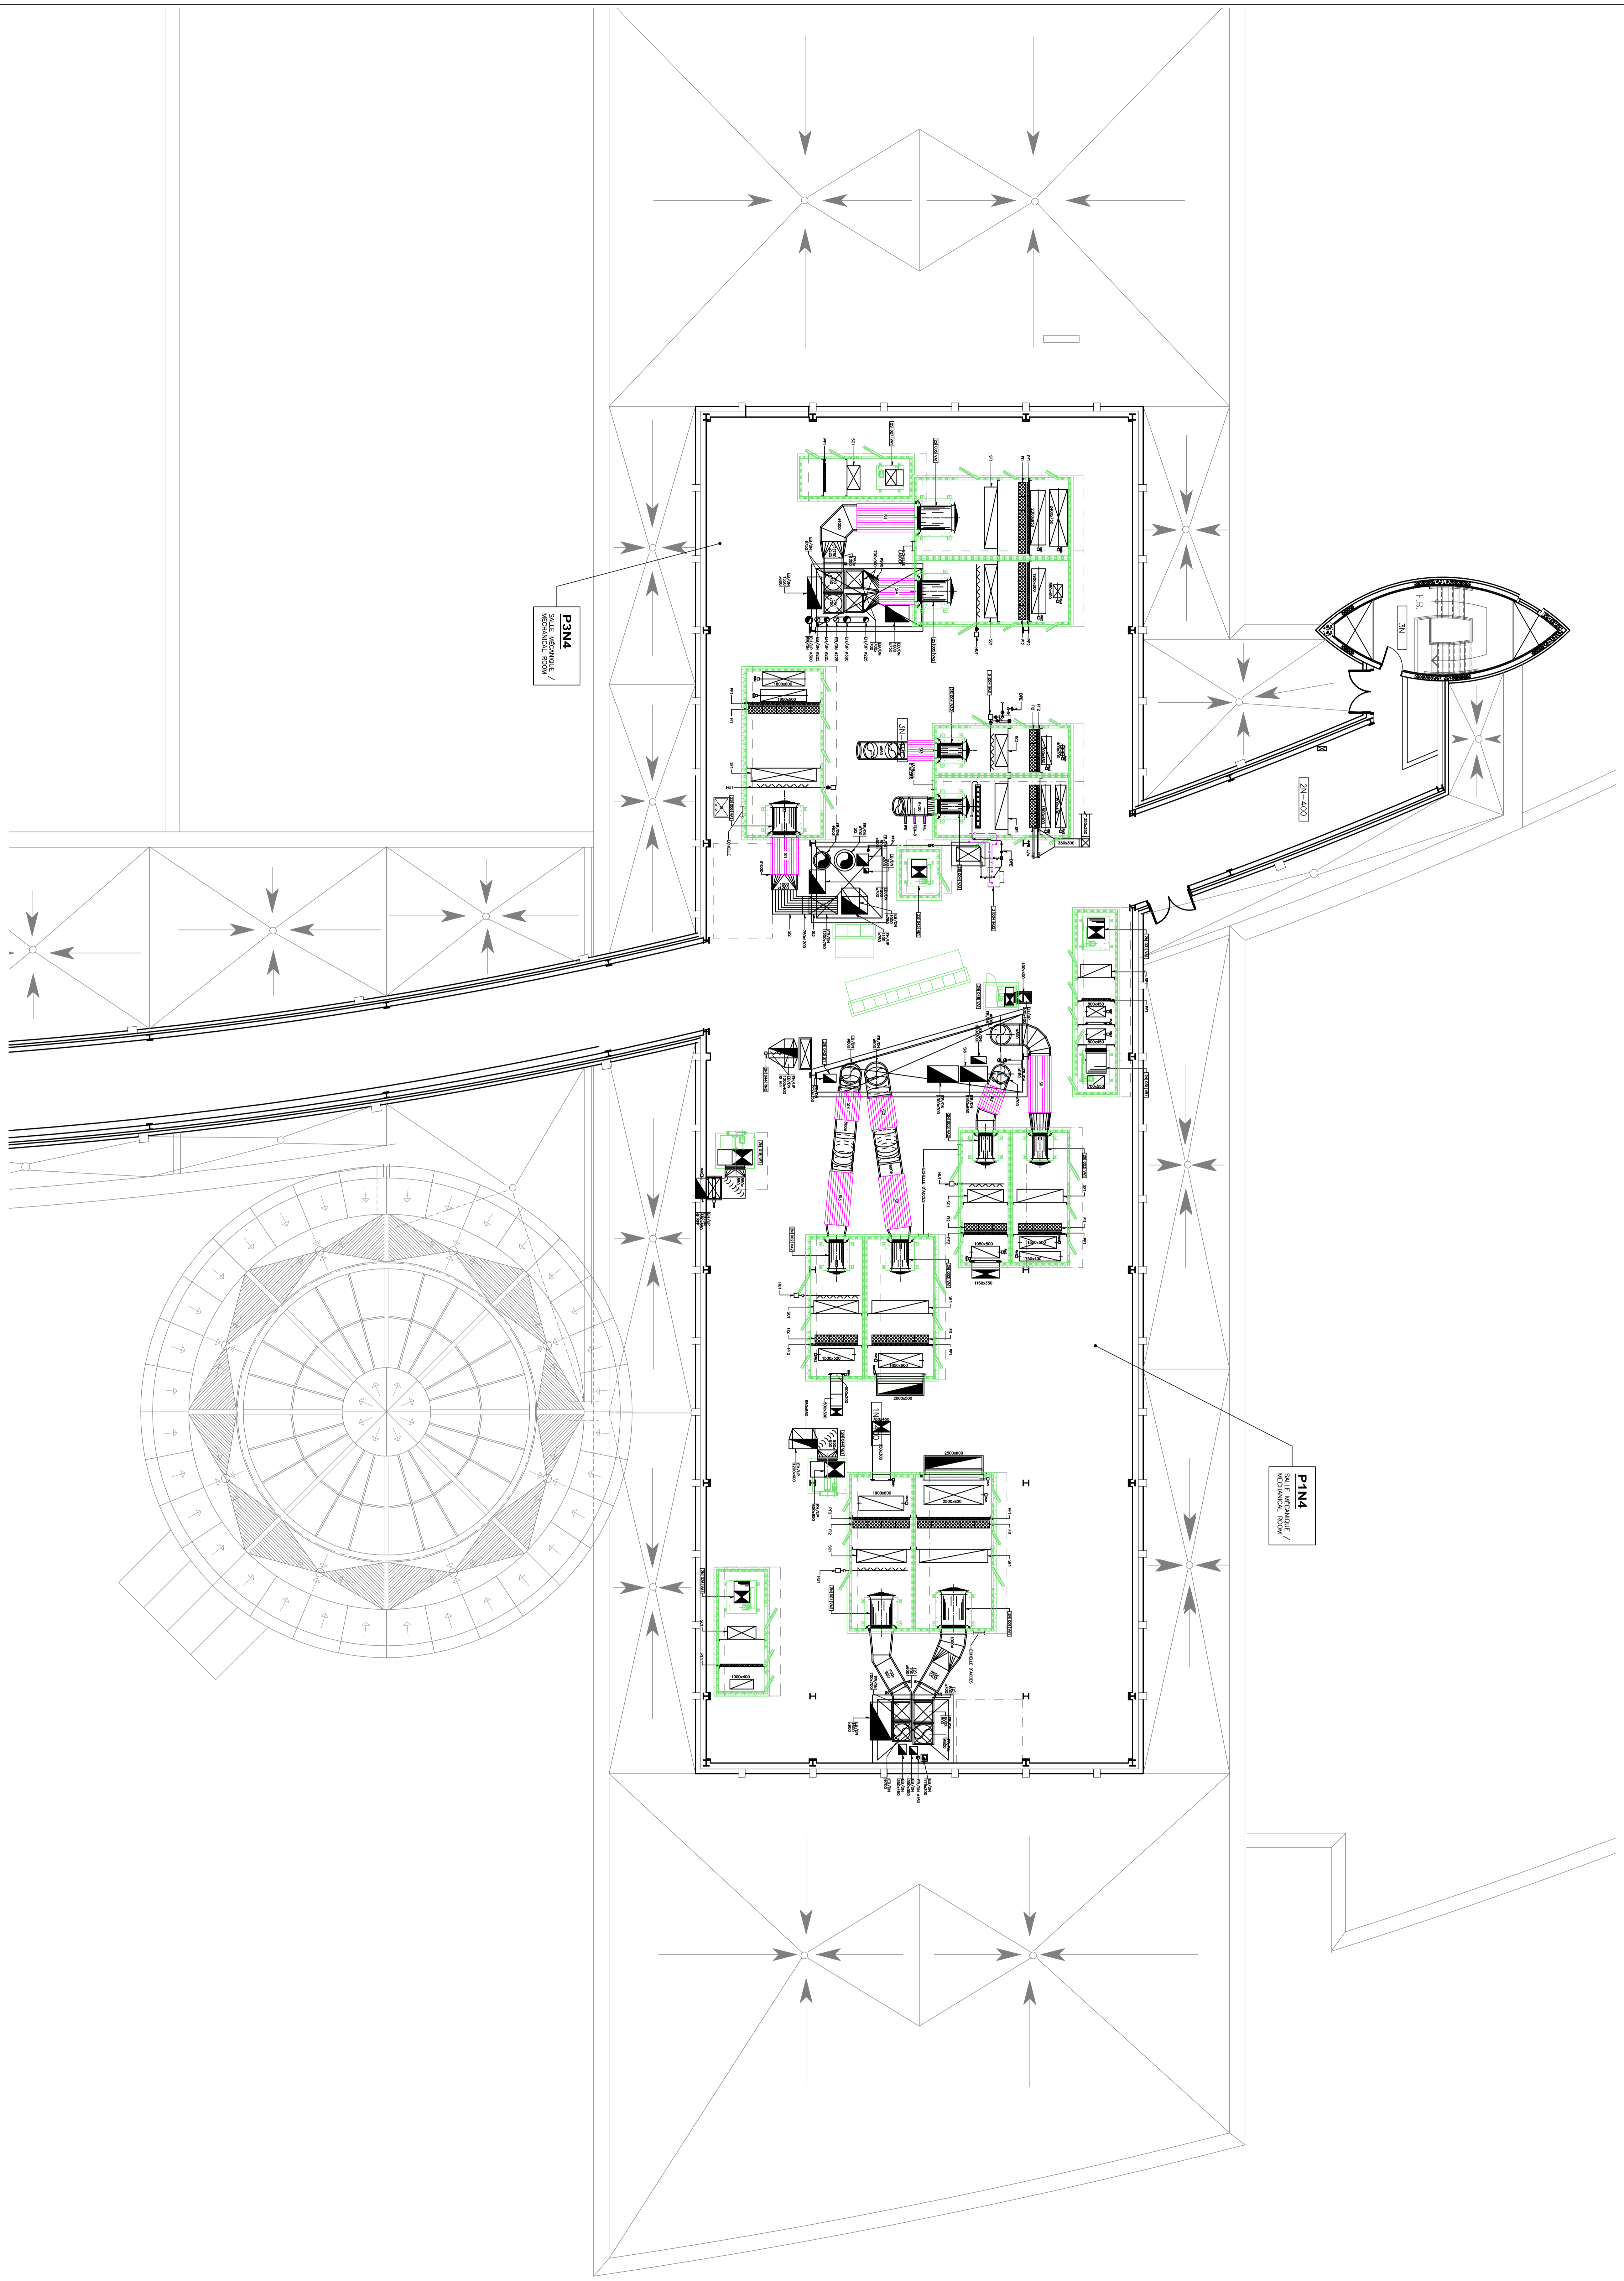


- 7.2
- 7.6
- 7.9
- 8
- 8.2
- 8.4
- 8.6
- 8.9
- 9
- 9.5
- 10
- 11
- 11.5
- 12
- 13
- 14
- 14.2

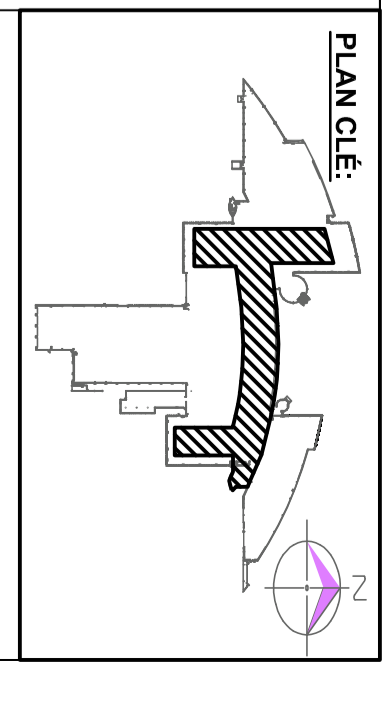

CE PLAN NE PEUT ÊTRE UTILISÉ
SANS LA PRÉSENCE DE LA PLANÈTE
DE PLAN DE RÉF. ÉTAT. L'UTILISATEUR
EST RESPONSABLE DE LA PRÉCISION
DES DONNÉES ET DE LA CONSTRUCTION
DE LA PLANÈTE POUR LA CONSTRUCTION.

0	19-05-2014	ÉMISSION / ISSUE
1	21-06-2014	ÉDIF. SOUS

Agence spatiale
Canada
Expert-Consultants Inc.
Canadian Space Agency
Expert-Consultants Inc.
1000, 10000
1000, 10000

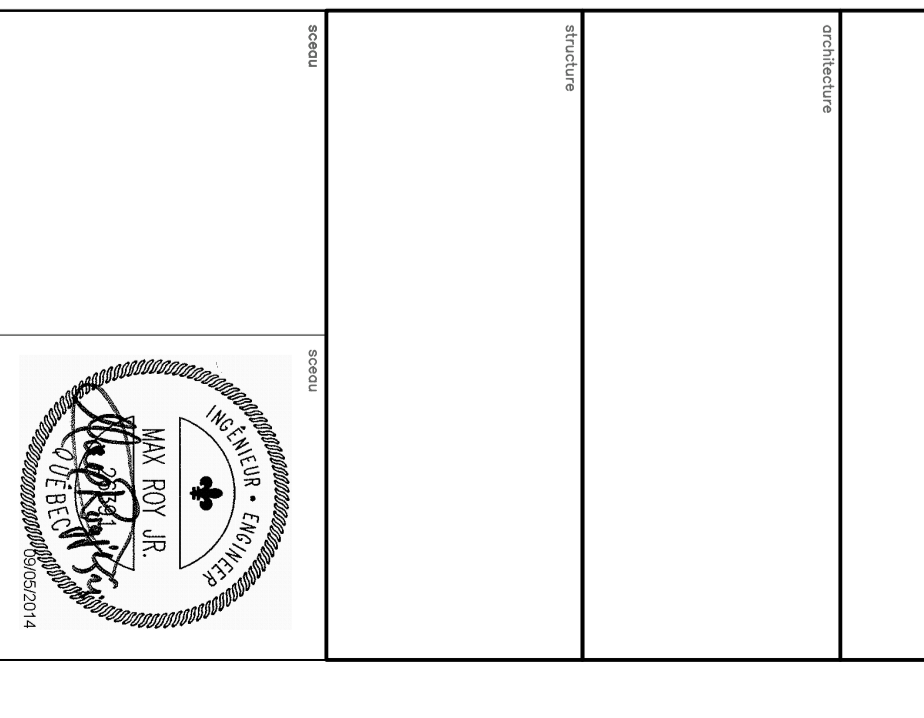

ROCHON
EXPERT-CONSULTANTS INC.
Mécanisme - Electric

AGENCE SPATIALE CANADIENNE
CANADIAN SPACE AGENCY

TRAVAUX DE QUALITÉ D'AIR INTÉRIEUR
INDOOR AIR QUALITY WORKS



0777 route de l'aéroport, Saint-Hubert (Québec)

VENTILATION
NIVEAU 4 PARTIE BASSE
VENTILATION
LEVEL 4 LOWER PART
PAVILION 1 AND 3

PROJET / PROJECT: 14-003-B
RÉFÉRENT / REFERENCE: H-19
DATE / DATE: 07/07/14

No. DE PROJET ROCHON: 14-003-B
ROCHON PROJECT N°: 14-003-B

- N
- N5
- 0
- 0.5
- P
- P5
- Q
- 0.5
- 0.6
- 0.7
- 0.9
- R
- R.1
- R5
- R8
- R9
- S
- S.1
- S.2
- T
- T.3
- T7
- U
- U.4
- U.6
- V
- V.1
- V.6
- V.7
- W
- W.2
- X

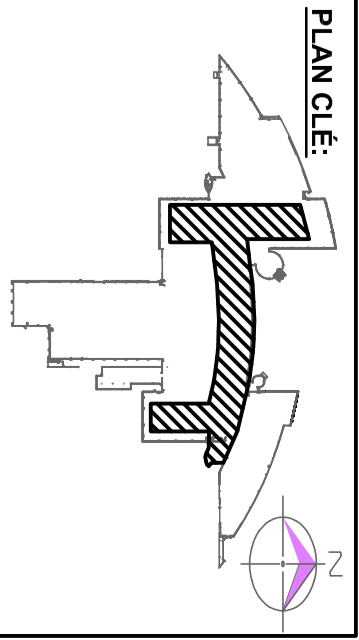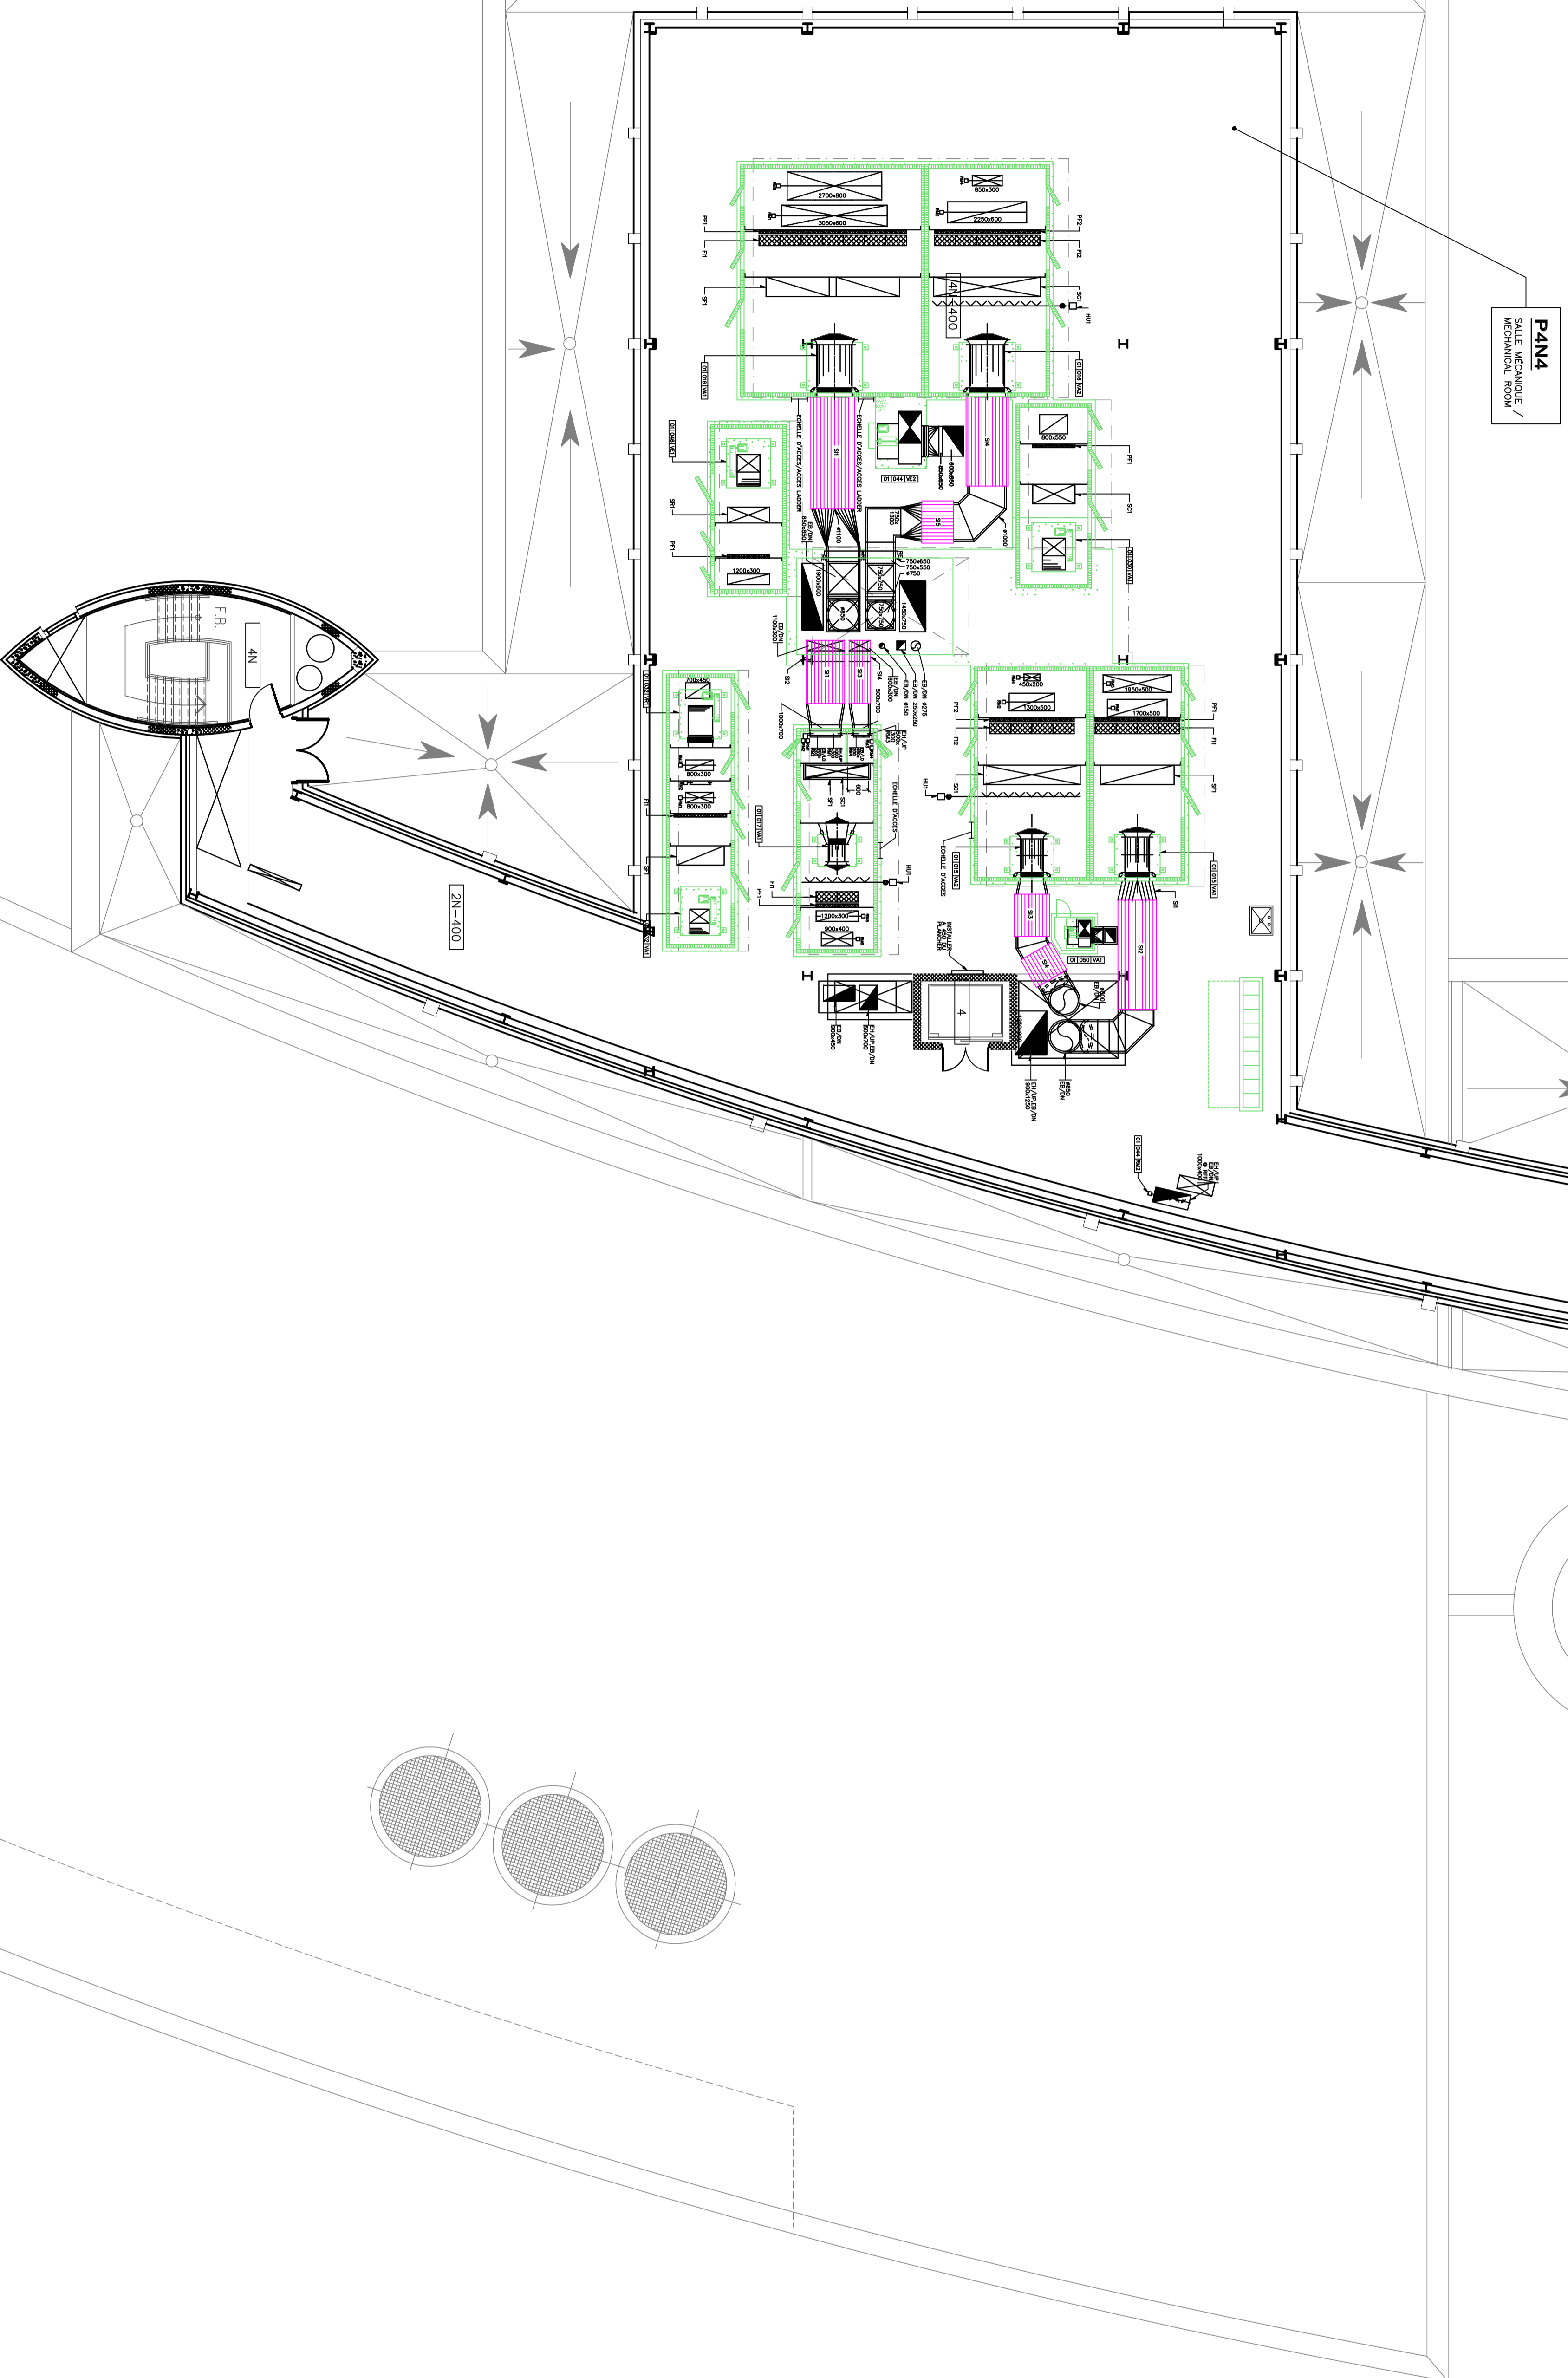

CE PLAN NE PEUT ÊTRE UTILISÉ POUR
 SOUSCRIRE À UN PROJET DE CONSTRUCTION
 NI POUR ÉVALUER LA QUALITÉ DE LA CONSTRUCTION
 NI POUR ÉVALUER LA DURÉE DE LA CONSTRUCTION
 NI POUR ÉVALUER LA SÉCURITÉ DE LA CONSTRUCTION

0	19-05-2014	ÉMISSION / ISSUE
1	21-05-2014	ÉDITÉ / REVISED

Agence spatiale
 Canadienne
 Canadian Space Agency
 1000, rue de la Concorde
 Ottawa, Ontario K1P 6X8
 Tél. (416) 907-9688


ROCHON
 EXPERTS-CONSULTANTS INC.
 Mechanical - Electric

AGENCE SPATIALE CANADIENNE
 CANADIAN SPACE AGENCY
 TRAVAUX DE QUALITÉ D'AIR INTÉRIEUR
 INDOOR AIR QUALITY WORKS
 6777 route de l'aéroport, Saint-Hubert (Québec)


VENTILATION
 NIVEAU 4 PARTIE BASSE - PAVILLON 4
 VENTILATION
 VENTILATION
 LEVEL 4 LOWER PART - PAVILLON 4

PROJETÉ PAR / PROJECTED BY: MICHEL ROCHON
 RÉVISÉ PAR / REVISION BY: MICHEL ROCHON
 DÉSIGNÉ PAR / DESIGNED BY: MICHEL ROCHON
 DATE / DATE: 19-05-2014
 NO. DE PROJET ROCHON: 14-003-8
 ROCHON PROJECT N°: 14-003-8
 MAJ. 06, 007, 015

- 18
- 19
- 19.5
- 20
- 21
- 21.5
- 22
- 22.6
- 23
- 23.1
- 24
- 25

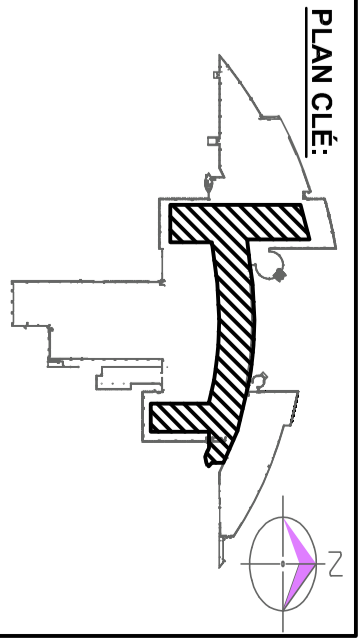

- 0
- 0.5
- P
- P.5
- Q
- Q.5
- Q.6
- Q.7
- Q.9
- R
- R.1
- R.5
- R.8
- R.9
- S
- S.1
- S.2
- T
- T.3
- T.7
- U
- U.4
- U.6
- V
- V.1
- V.6
- V.7
- W
- W.2
- X
- X.3
- X.5
- X.7

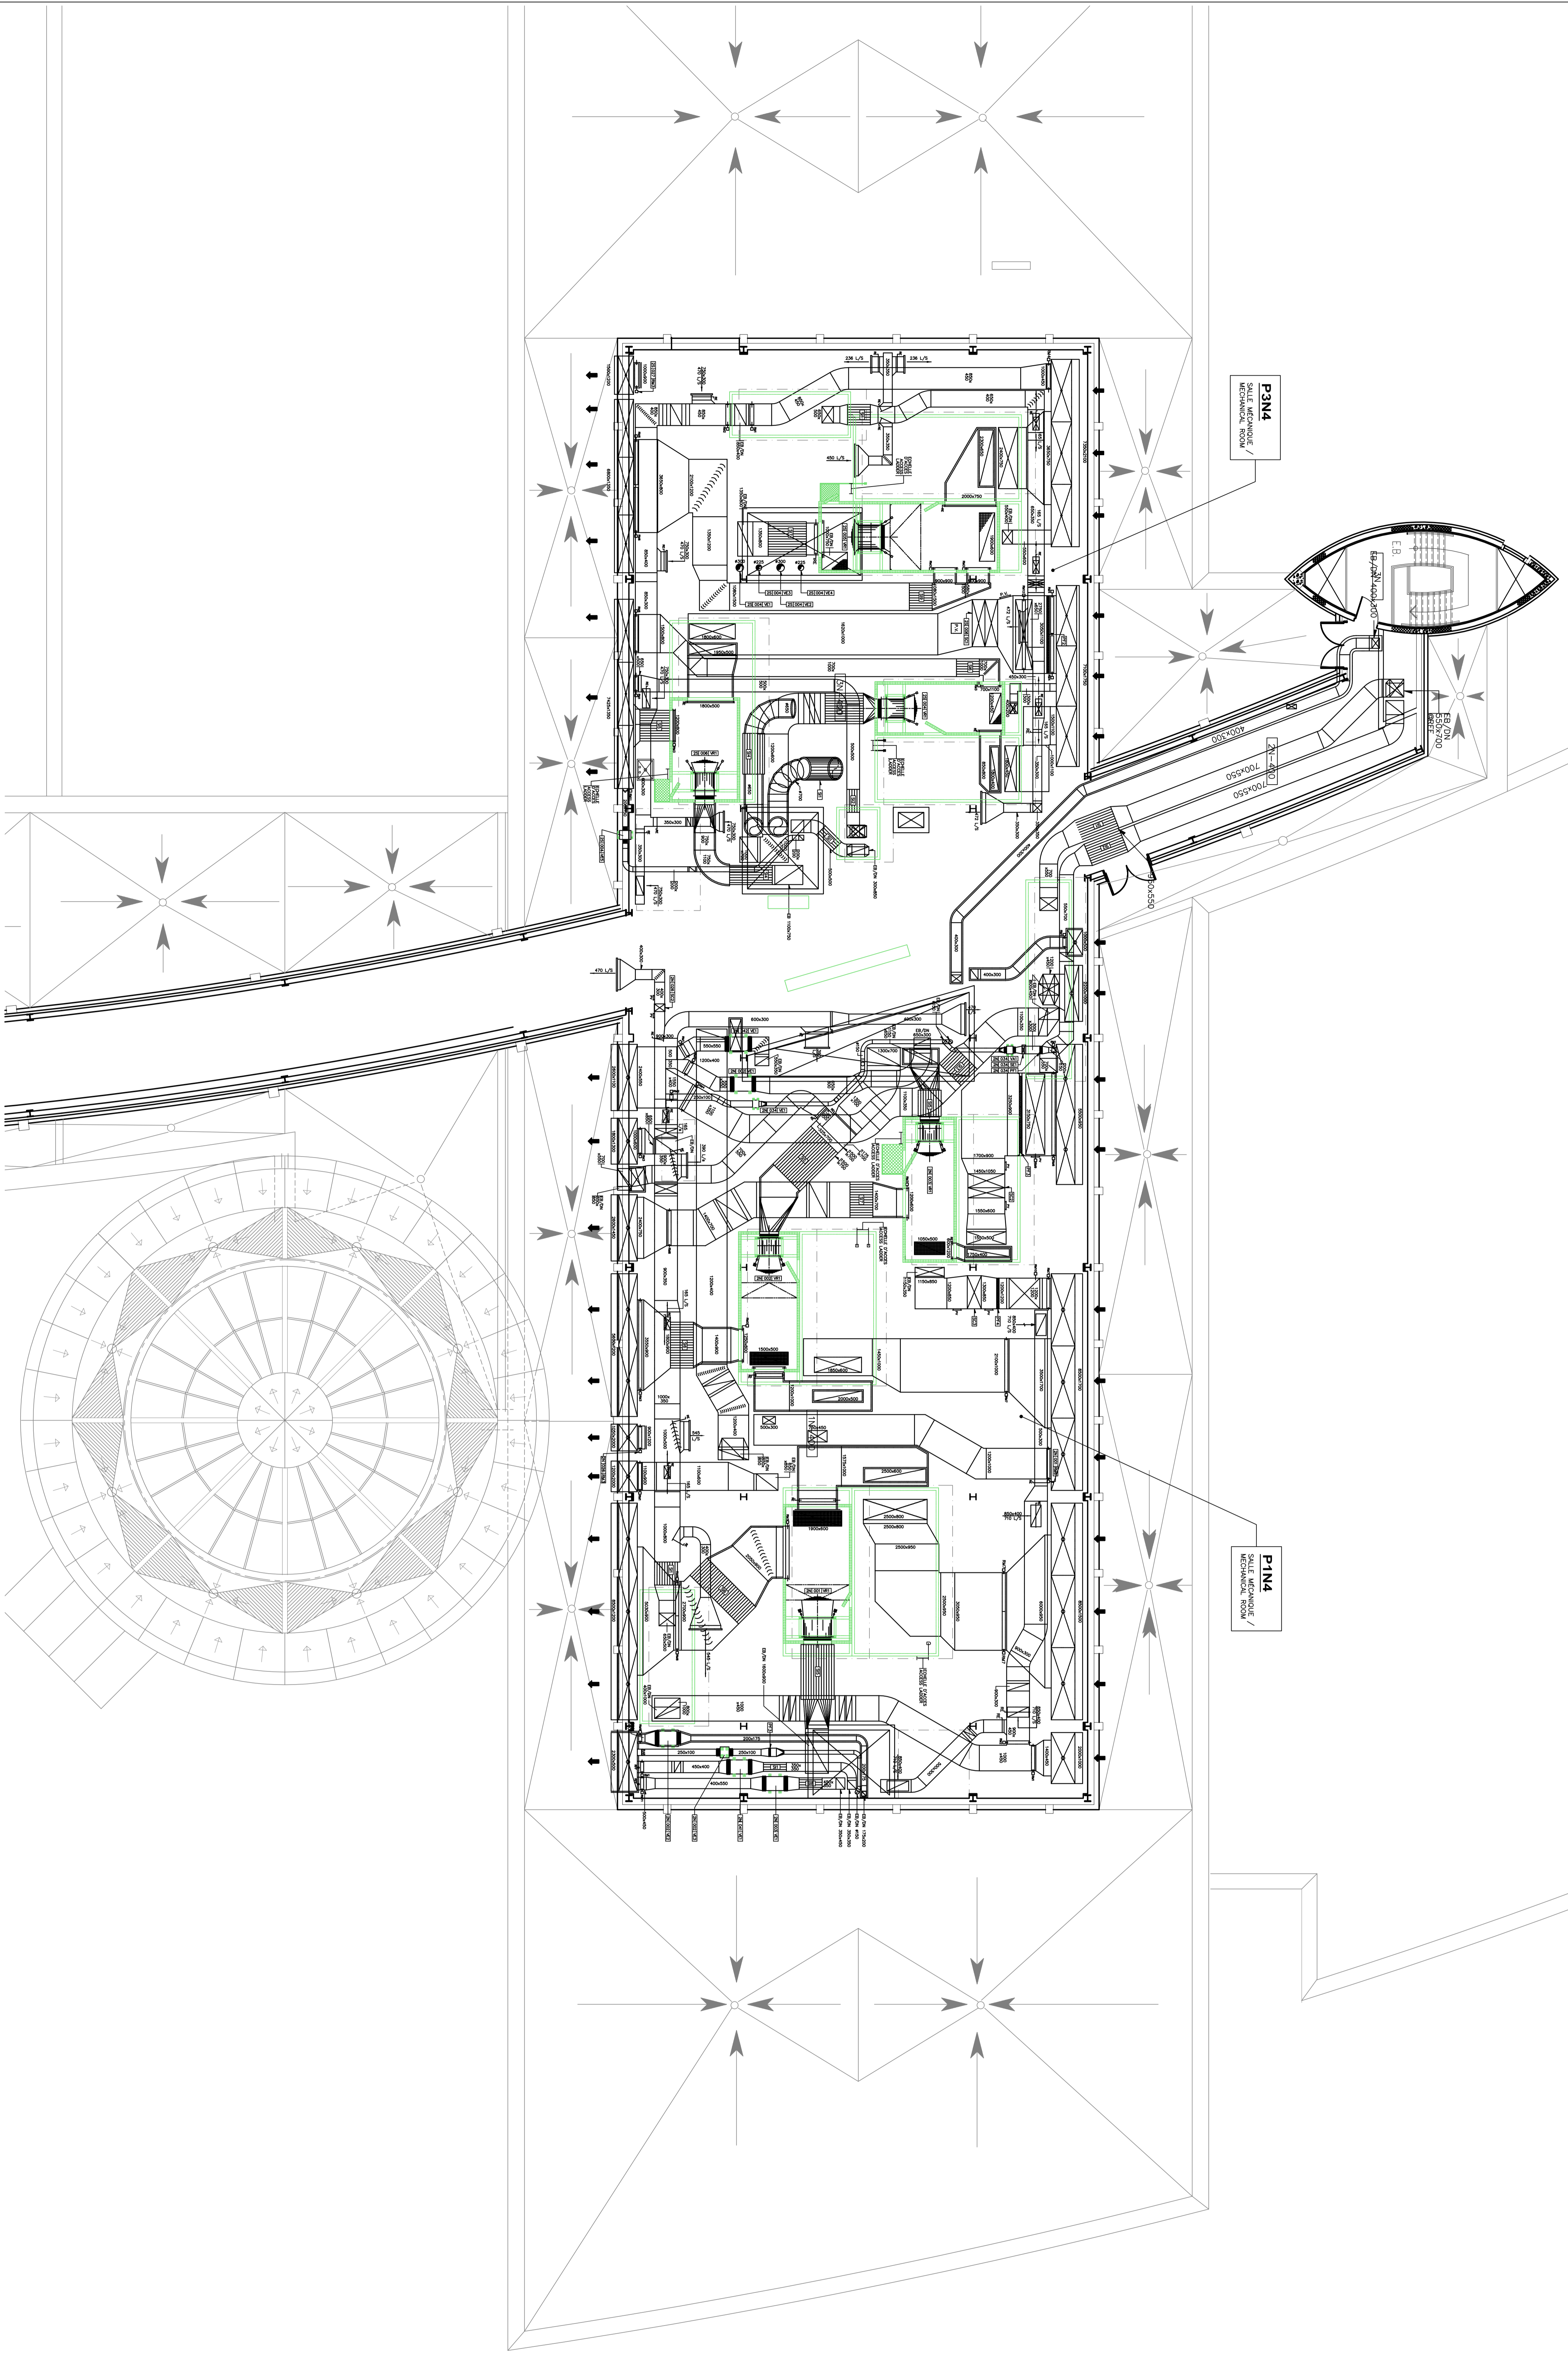

- 7.6
- 7.9
- 8
- 8.2
- 8.4
- 8.6
- 8.9
- 9
- 9.5
- 10
- 11
- 11.5
- 12
- 13
- 14
- 14.2

CE PLAN NE PEUT ÊTRE UTILISÉ QUE
 SOUS LA RÉSERVE DES SOLUTIONS
 DE PLAN DE RÉFÉRENCE. L'UTILISATION
 DE CE PLAN POUR D'AUTRES
 CONSTRUCTIONS PEUT CONSTITUER
 UNE VIOLATION DE LA LOI SUR LA
 PROTECTION DES DROITS D'AUTRUI.

PROJET	0. 101-105-2014 ÉQUIPEMENT / EQUIPMENT
CLIENT	01-101-105-2014 ÉQUIPEMENT / EQUIPMENT
DATE	2014-10-10
ÉCHELLE	1:100


Agence spatiale
 Canadienne
 Space Agency of Canada
 Canadian Space Agency
 4160, rue de la Science
 Montréal, Québec H2T 1S6
 Tel: (514) 953-6000
 Fax: (514) 953-6001

ROCHON
 EXPERTS-CONSULTANTS INC.
 Mechanical - Electric


AGENCE SPATIALE CANADIENNE
 CANADIAN SPACE AGENCY
 TRAVAUX DE QUALITÉ D'AIR INTÉRIEUR
 INDOOR AIR QUALITY WORKS
 0777 route de l'aéroport, Saint-Hubert (Québec)
 VENTILATION
 NIVEAU 4 PARTIE HAUTE - PAVILLON 1 ET 3
 VENTILATION
 LEVEL 4 HIGHER PART - PAVILION 1 AND 3

PROJET: 0101-105-2014
 ÉCHELLE: 1:100
 RÉVISÉ PAR: [Signature]
 RÉVISÉ LE: 2014-10-10
 DÉSIGNÉ PAR: [Signature]
 DÉSIGNÉ LE: 2014-10-10
 NO. DE PROJET ROCHON: 14-003-B
 NO. DE PROJET H21

- L
- L5
- M
- N
- N5
- O
- O5
- P
- P5
- Q
- Q5
- Q6
- Q7
- Q9
- R
- R1
- R5
- R8
- R9
- S
- S1
- S2
- T
- T3
- T7
- U
- U4
- U6
- V
- V1
- V6
- V7

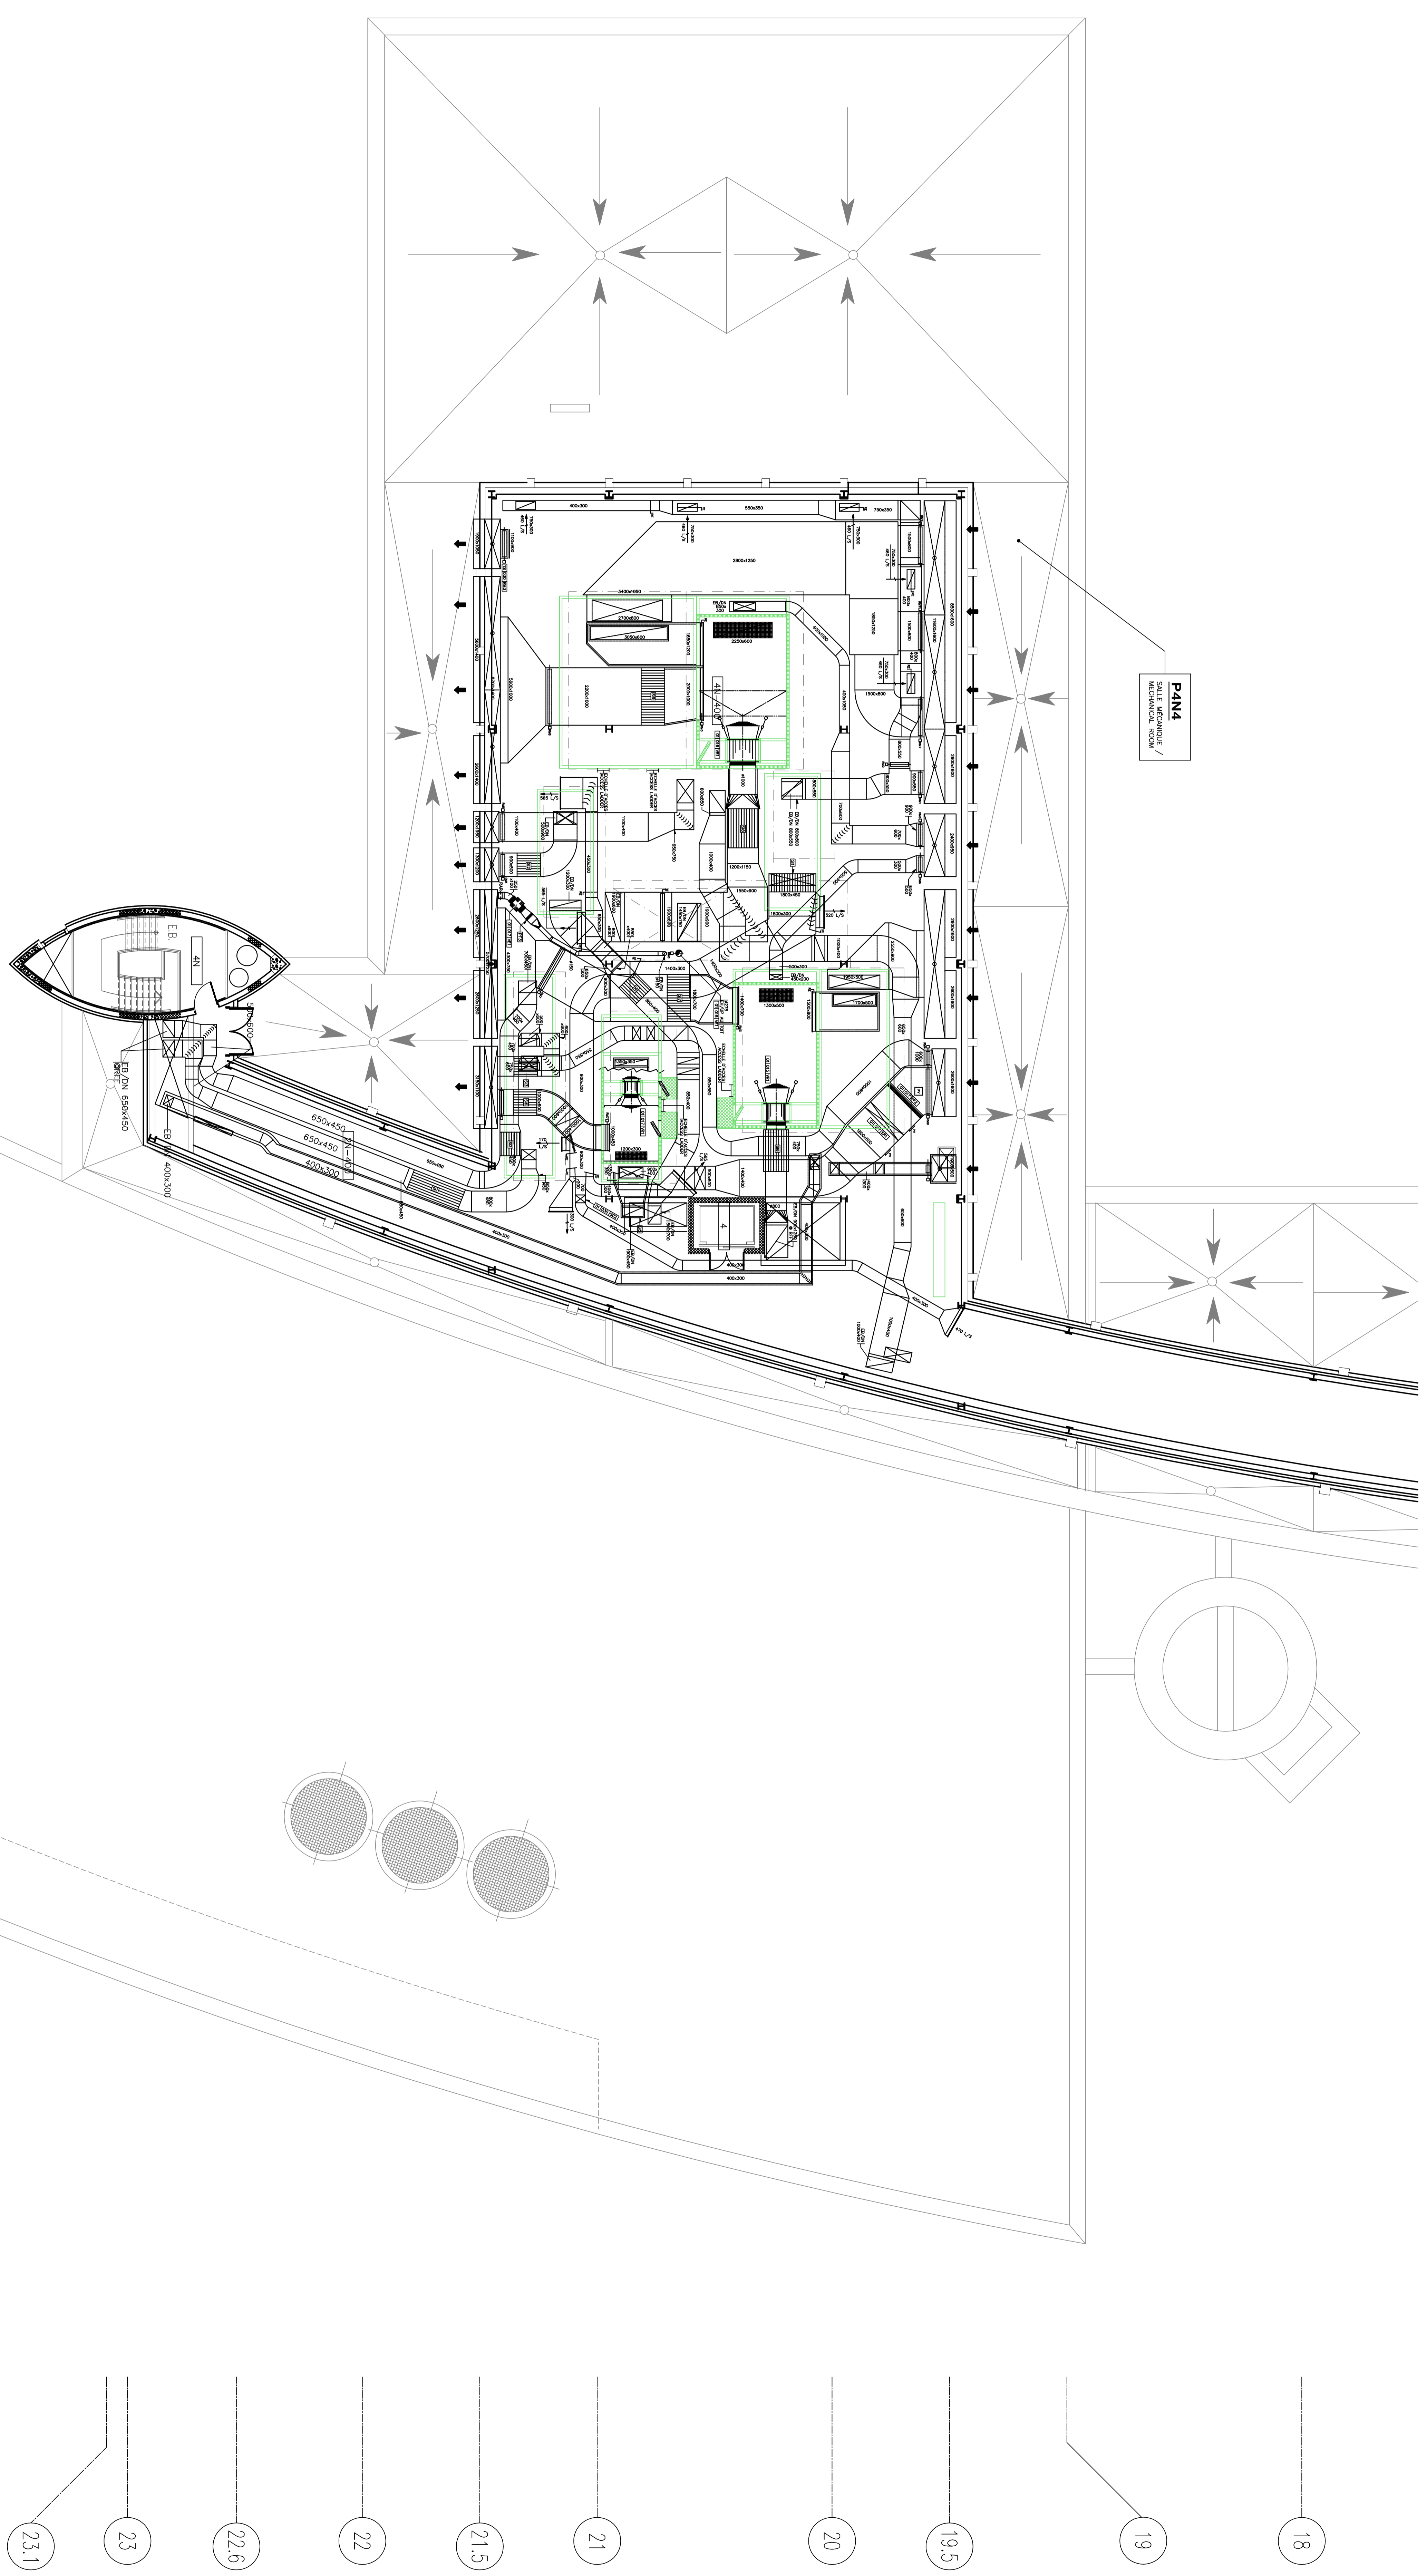

- 18
- 19
- 19.5
- 20
- 21
- 21.5
- 22
- 22.6
- 23
- 23.1
- 24
- 25

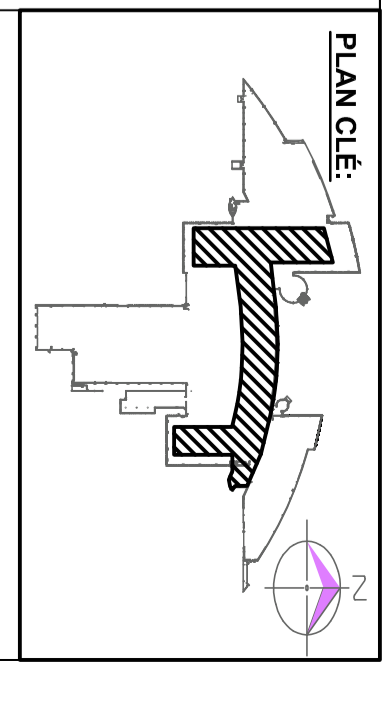

CE PLAN NE PEUT ÊTRE UTILISÉ POUR
 SOUSCRIRE À UN PROJET DE
 CONSTRUCTION NI POUR OBTENIR
 UN PERMIS DE CONSTRUCTION
 NI UN PERMIS D'OCCUPATION
 DU SOL.

0. 19-05-2014 ÉMISSION / TUNER
 (01) 371-0000 ÉNERGIE

Agence spatiale
 Canadienne
 2875 route de l'Énergie
 2875 rue
 Canadian Space
 Agency and related space
 facilities
 2875 Energy
 2875 Energy

ROCHON
 EXPERTS-CONSULTANTS INC.
 Montréal - Québec

AGENCE SPATIALE CANADIENNE
 CANADIAN SPACE AGENCY

TRAVAUX DE QUALITÉ D'AIR INTÉRIEUR
 INDOOR AIR QUALITY WORKS

0777 route de l'aéroport, Saint-Hubert (Québec)
 VENTILATION
 NIVEAU 4 PARTIE HAUTE - PAVILLON 4
 VENTILATION
 LEVEL 4 HIGHER PART - PAVILION 4

No. DE PROJET ROCHON : 14-003-8
 ROCHON PROJECT N° : 14-003-8