

CONSULTANT / CONSULTANT:

SCEAU / SEAL:

CLIENT / CLIENT:
**SERVICE CORRECTIONNEL CANADA
CORRECTIONNEL SERVICE CANADA
ÉTABLISSEMENT DRUMMOND
DRUMMOND INSTITUTION**

RÉF. CLIENT / CLIENT REF. # ---
PROJET / PROJECT:

**AJOUT DE CLÔTURES INTÉRIEURES
ADDING INTERIOR FENCES**

PLAN CLÉ / KEY PLAN:

AVERTISSEMENT / DISCLAIMER: COPYRIGHT / COPYRIGHT:
CE DESSIN EST LA PROPRIÉTÉ INTELLECTUELLE DE GENIAR. AUCUNE RÉVISION, REPRODUCTION OU
USAGE NE SONT PERMIS SANS L'AUTORISATION ÉCRITE DE GENIAR. L'ENTREPRENEUR DEVRA VÉRIFIER
TOUTES LES DIMENSIONS AUX PLANS ET FAIRE LOCALISER TOUS LES SERVICES D'UTILITÉS PUBLIQUES
ET RAPPORTER TOUTES ERREURS OU OMISSIONS AVANT DE COMMENCER LES TRAVAUX.
ON NE DOIT PAS MODIFIER L'ÉCHELLE DE CE DESSIN.
THIS IS A COPYRIGHTED DRAWING AND DESIGN WHICH SHALL NOT BE USED, REPRODUCED OR REVISED
WITHOUT WRITTEN PERMISSION. THE CONTRACTOR SHALL CHECK AND VERIFY ALL DIMENSIONS AND
UTILITY LOCATIONS AND REPORT ALL ERRORS AND OMISSIONS PRIOR TO COMMENCING WORK.
THIS DRAWING IS NOT TO BE SCALED.

ÉMISSION - RÉVISION / ISSUED FOR - REVISION:

| ÉMISSION / REV. # | DATE / DATE | DESCRIPTION / DESCRIPTION |
|-------------------|-------------|---------------------------|
| 2 | 19/05/15 | ADDENDA #1/ADDENDUM #1 |
| 1 | 11/02/15 | POUR SOUMISSION/FOR BID |
| 0 | 31/03/14 | POUR COMMENTAIRES |

NO PROJET / PROJECT NO: 131-19914-00 DATE / DATE: 2014-03-31

ÉCHELLE ORIGINALE / ORIGINAL SCALE: 1:1000
CONÇU PAR / DESIGNED BY: J. BEAUCHESNE
DESSINÉ PAR / DRAWN BY: M-O. JUTRAS
VÉRIFIÉ PAR / CHECKED BY: J. BEAUCHESNE

DISCIPLINE / DISCIPLINE: CIVIL / CIVIL

TITRE / TITLE:
**PLAN D'AMÉNAGEMENT GLOBAL
OVERALL DEVELOPMENT PLAN**

NUMÉRO DU FEUILLET / SHEET NUMBER:
AM02

FEUILLET / SHEET #: AM02 DE / OF 03

ÉMISSION / ISSUE:
POUR SOUMISSION

EN DATE DU / DATE OF: 2014-06-05

NOTES TECHNIQUES:

- OPÉRATEUR POUR PORTES MOTORISÉES 3M PLEINE HAUTEUR (5 ET 6) TYPE D MODIFIÉ POUR USAGE EXTÉRIEUR FOLGER ADAM SANS ÉQUIVALENCE, QUINCAILLERIE DE FOLGER ADAM SANS ÉQUIVALENCE.
- OPERATOR FOR POWER DOOR, 3M FULL HEIGHT (5 AND 6) TYPE D FROM FOLGER ADAM WITHOUT EQUIVALENCE, FOLGER ADAM'S HARDWARE WITHOUT EQUIVALENCE.
- SERRURE POUR PORTE PIÉTONNIÈRE MANUELLE, TYPE CORBIN
- GATE LOCKS FOR PEDESTRIAN MANUAL DOOR, CORBIN'S TYPE
- L'ENTREPRENEUR DOIT OBLIGATOIREMENT RETENIR LES SERVICES D'UN DES TROIS SOUS-TRAITANTS PROPOSÉS POUR L'INSTALLATION ET LA FOURNITURE DES MÉCANISMES DES BARRIÈRES MOTORISÉES.
- THE CONTRACTOR MUST NECESSARILY RETAIN THE SERVICES OF ONE OF THE 3 SUBCONTRACTORS PROPOSED FOR THE INSTALLATION AND SUPPLY OF THE POWER DOOR MECHANISMS.
SOUS-TRAITANTS / SUBCONTRACTORS
LES METAUX TREMBLAY INC.
2025 RUE DE LA METROPOLE
LONGUEUIL (QUÉBEC) J4G 1S9
TEL. : 450-640-8700
INFO@GROUPELMT.COM
WWW.TREMBLAY.COM
DONLOX (1993) INC.
3775 BOULEVARD INDUSTRIEL
SHERBROOKE (QUÉBEC) J1L 1X8
TEL. : 819-363-5010
AGENCES ROBERT JANVIER INC.
5069 BOULEVARD ST-JEAN-BAPTISTE
MONTRÉAL (QUÉBEC)
H1B 5V3
TEL. : 514-645-1687
ROBERT@RJANVIER.COM
- AUCUNE PIÈCE DE MÉTAL NE DOIT RESTER SUR LE CHANTIER LE SOIR ET LES FINS DE SEMAINE, HORS DES PÉRIODES DE TRAVAIL DE L'ENTREPRENEUR, LE TERRAIN DOIT ÊTRE NETTOYÉ UNE FOIS PAR SEMAINE AVANT LA FIN DE LA SEMAINE.
- NO METAL PART MUST REMAIN ON THE SITE AT NIGHT AND ON WEEKENDS, OUT OF THE CONTRACTOR WORK PERIODS, THE LAND MUST BE CLEANED ONCE A WEEK BEFORE THE WEEKEND.

RÉSUMÉ

| NUMÉRO | LOCALISÉES ENTRE LES BÂTIMENTS | DÉTAIL SPÉCIFIQUE |
|--------|--------------------------------|--|
| 1 | 1S À 10 | CLÔTURE À ANGLE, PORTE SIMPLE MARQUISE SERRURE ENCASTRÉE DANS LA CLÔTURE |
| 2 | 10 ET 10 | CLÔTURE DROITE AUCUNE OUVERTURE |
| 3 | 10 ET CLÔTURE PÉRIPHÉRIQUE | CLÔTURE DROITE AVEC PORTE DOUBLE PLEINE HAUTEUR AVEC BARRURE AVEC CADENAS, ADJACENT AU BÂTIMENT |
| 4a | 10 ET 5 | CLÔTURE AVEC PORTE SIMPLE MARQUISE SERRURE ENCASTRÉE DANS LA CLÔTURE |
| 4b | 10 ET 57 | CLÔTURE AVEC PORTE DOUBLE PLEINE HAUTEUR AVEC BARRURE AVEC CADENAS |
| 5 | 7 À 9 | CLÔTURE AVEC PORTE MOTORISÉE 3.5 MÈTRES DE LARGEUR, NIVELER LE TERRAIN SUR LES DEUX CÔTÉS DE LA BARRIÈRE SUR 10 MÈTRES |
| 6 | 4 ET 2 | CLÔTURE AVEC PORTE MOTORISÉE 3.5 MÈTRES ET PORTE SIMPLE MARQUISE, SERRURE ENCASTRÉE DANS LA CLÔTURE |
| 7 | 7 ET CLÔTURE PÉRIPHÉRIQUE | CLÔTURE AVEC DEUX PORTES DOUBLES PLEINE HAUTEUR AVEC BARRURE AVEC CADENAS, LOCALISATION EXACTE À COORDONNER EN CHANTIER |
| 8 | 8 ET CLÔTURE PÉRIPHÉRIQUE | CLÔTURE AVEC DEUX PORTES DOUBLES PLEINE HAUTEUR ALIGNÉES AVEC LA PISTE, AVEC BARRURE POUR CADENAS LOCALISATION EXACTE À COORDONNER EN CHANTIER |



SUMMARY

| NUMBER | LOCATED BETWEEN BUILDINGS | SPECIFIC DETAILS |
|--------|---------------------------|---|
| 1 | 1S TO 10 | ANGLED FENCE, SINGLE DOOR WITH ANNING LOCK RECESSED INTO THE FENCE |
| 2 | 10 AND 10 | STRAIGHT FENCE, NO OPENING |
| 3 | 10 AND PERIMETER FENCE | STRAIGHT FENCE WITH FULL HEIGHT DOUBLE-LEAF DOOR WITH LOCK WITH PADLOCK, NEIGHBOURING THE BUILDING |
| 4a | 10 AND 5 | FENCE WITH SINGLE DOOR WITH ANNING LOCK RECESSED INTO THE FENCE |
| 4b | 10 AND 57 | FENCE WITH FULL HEIGHT DOUBLE-LEAF DOOR WITH LOCK FOR PADLOCK |
| 5 | 7 TO 9 | FENCE WITH 3.5 METER-WIDE POWER DOOR LEVEL OUT THE GROUND OVER 10 METERS ON EACH SIDE OF THE FENCE |
| 6 | 4 AND 2 | FENCE WITH 3.5-METERS POWER DOOR AND SINGLE DOOR WITH ANNING, LOCK RECESSED INTO THE FENCE |
| 7 | 10 AND PERIMETER FENCE | FENCE WITH TWO FULL HEIGHT DOUBLE-LEAF DOORS WITH LOCK WITH PADLOCK EXACT LOCATION TO BE COORDINATE ON SITE |
| 8 | 9 AND PERIMETER FENCE | FENCE WITH TWO FULL HEIGHT DOUBLE-LEAF DOOR WITH LOCK WITH PADLOCK, EXACT LOCATION TO BE COORDINATE ON SITE, THE DOORS MUST BE ALIGNED WITH THE TRACK |

NOTES:

- LES ÉCHELLES INDICUÉES SUR CE PLAN SONT BASÉES SUR UNE FEUILLE DE FORMAT 594x840mm.
- THE SCALE ON THIS PLAN IS BASED ON 594x840mm SHEET.
- LA LOCALISATION DES APPAREILS ET DES SORTIES MONTRES SUR LES PLANS DOIT ÊTRE CONSIDÉRÉE COMME APPROXIMATIVE. LA LOCALISATION EXACTE DEVA ÊTRE COORDONNÉE AVEC LES PLANS DE L'ARCHITECTE.
- FIXTURES AND OUTLETS LOCATION SHOWN ON THIS SHEET IS APPROXIMATELY EXACT. LOCATION MUST BE COORDINATE WITH ARCHITECT'S PLAN

**CES DOCUMENTS NE DOIVENT PAS ÊTRE UTILISÉS À DES FINS DE CONSTRUCTION
THIS DRAWINGS MUST NOT BE USED FOR CONSTRUCTION**

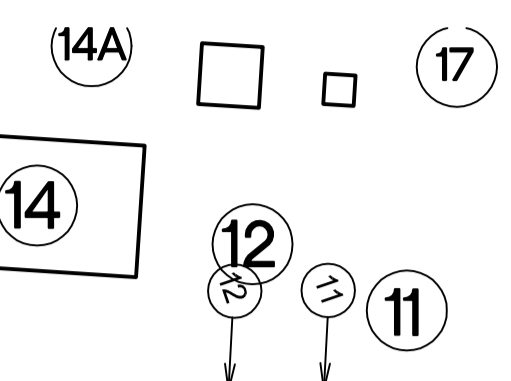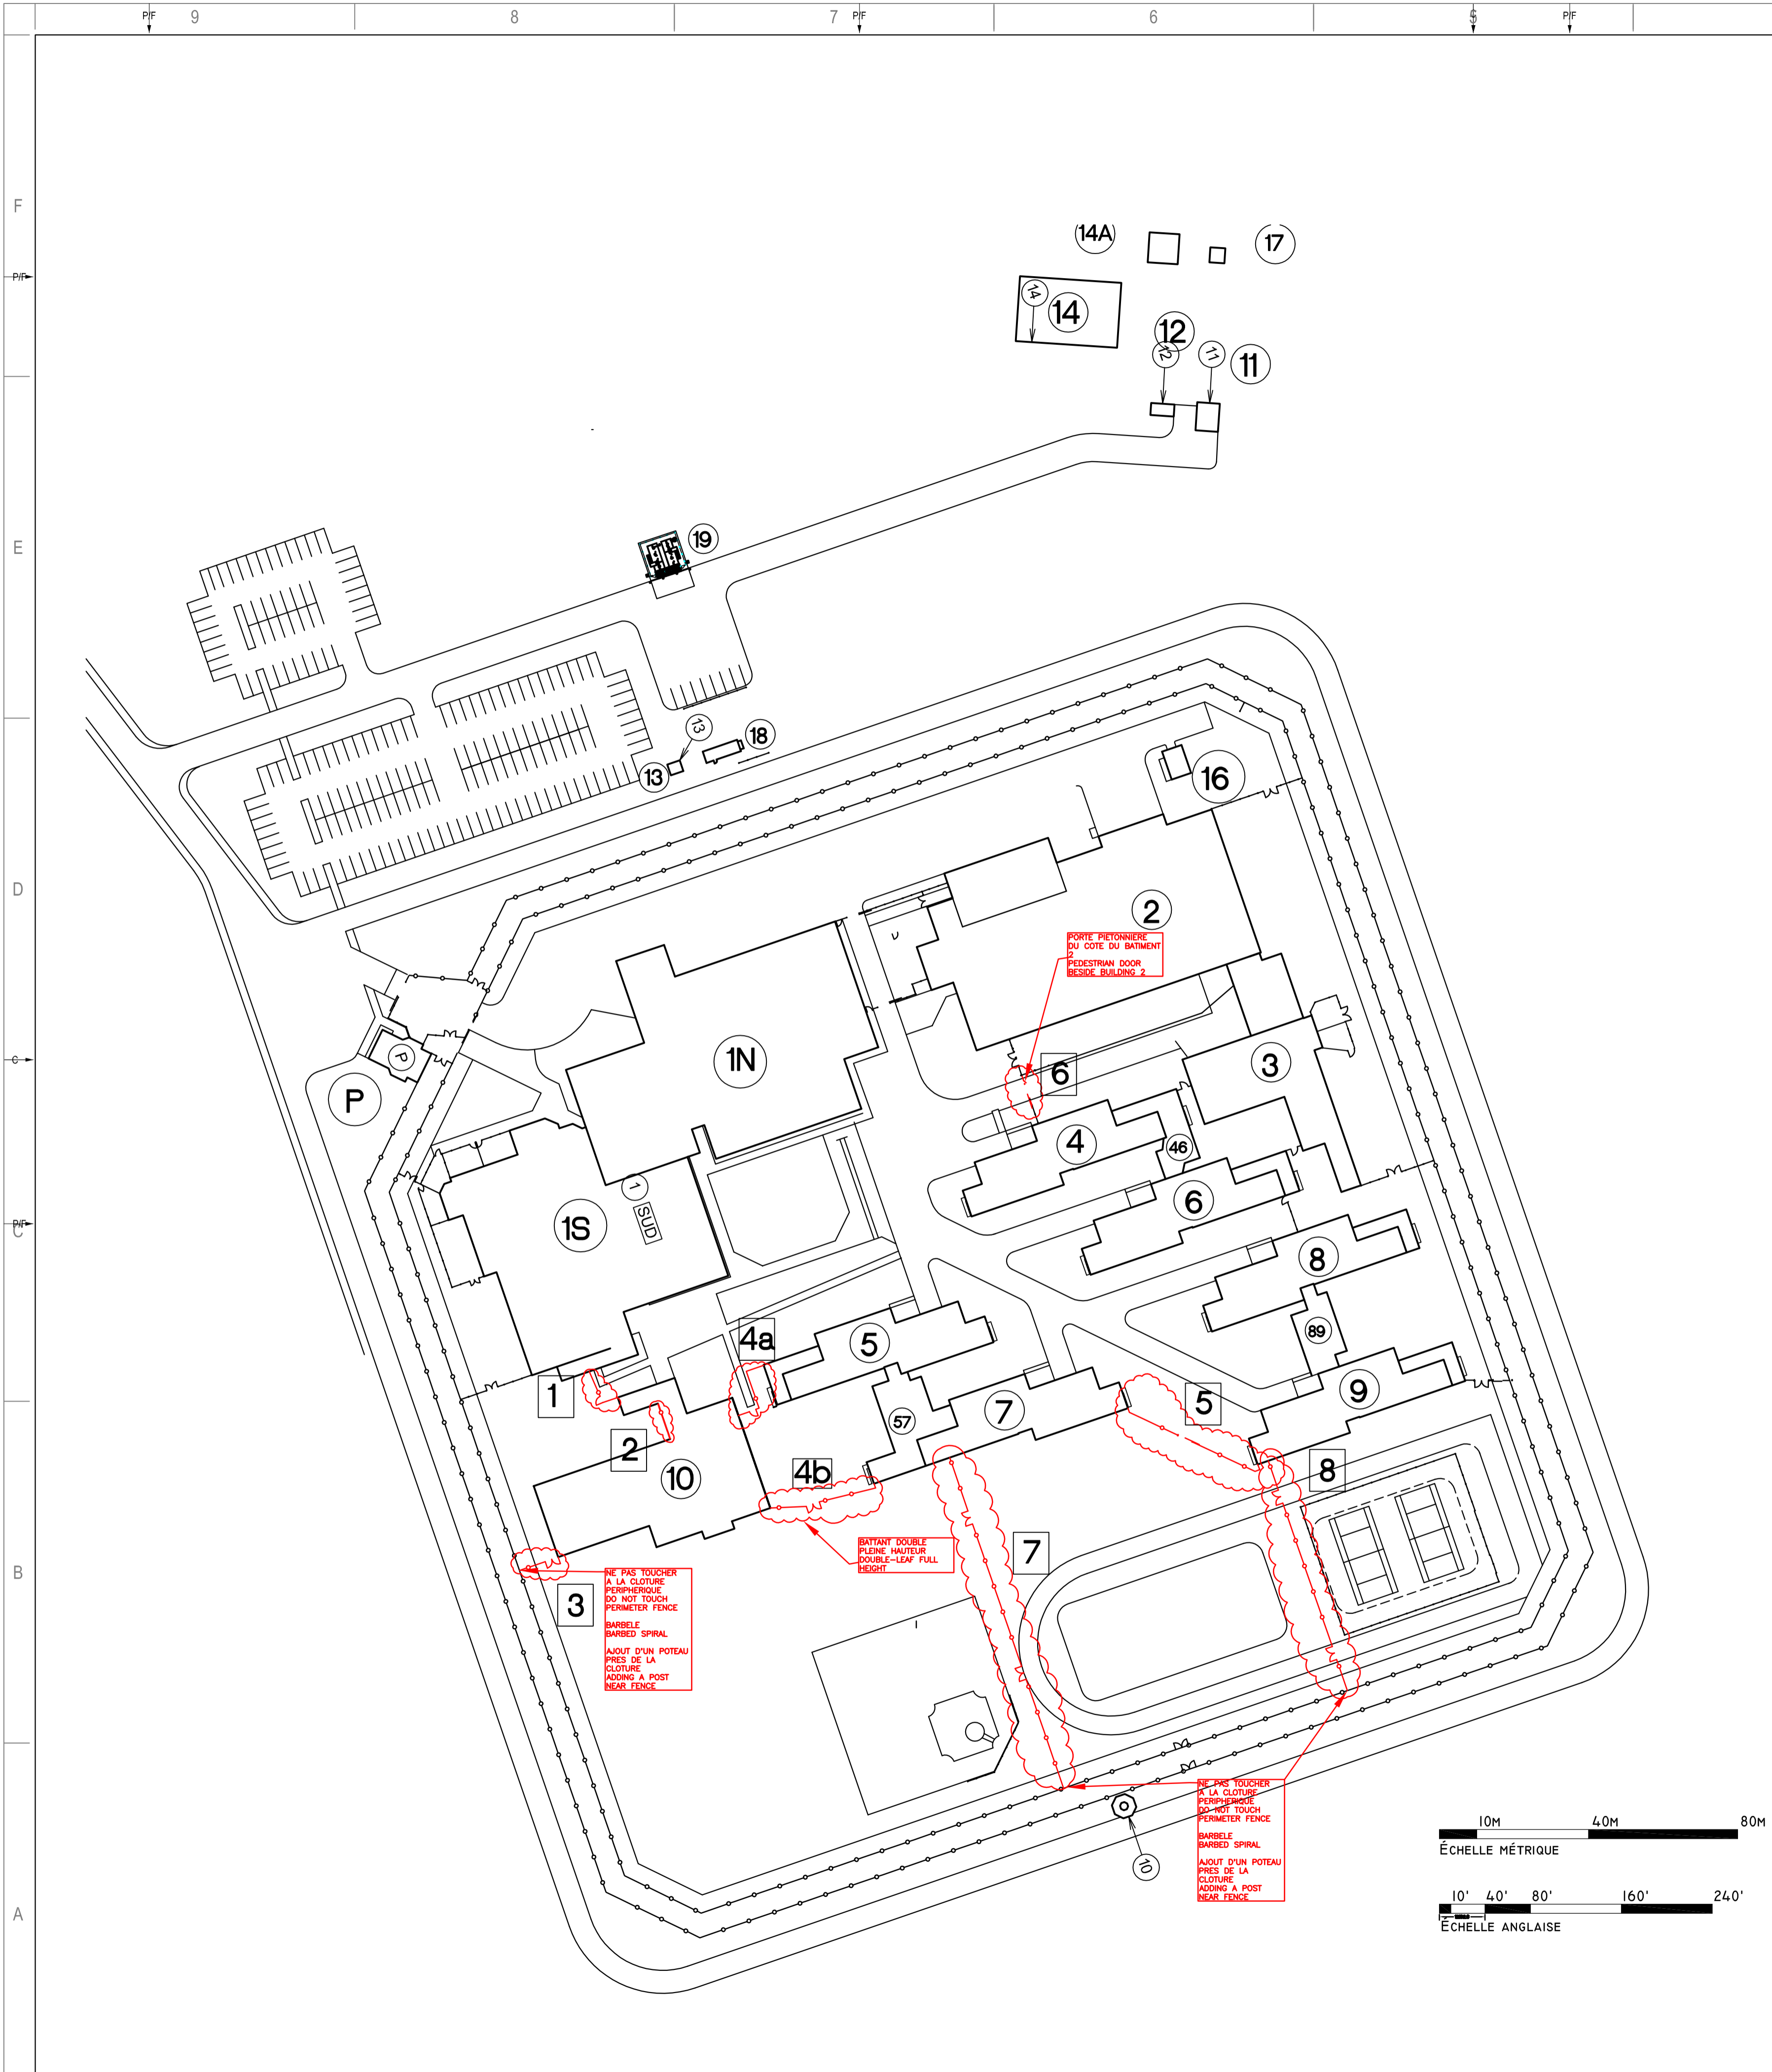

PORTE PIÉTONNIÈRE DU CÔTÉ DU BÂTIMENT 2
PEDESTRIAN DOOR BESIDE BUILDING 2

BÂTIMENT DOUBLE PLEINE HAUTEUR DOUBLE-LEAF FULL HEIGHT

NE PAS TOUCHER À LA CLÔTURE PÉRIPHÉRIQUE. DO NOT TOUCH PERIMETER FENCE.
BARBÈLE SPIRAL
AJOUT D'UN POTEAU PRÈS DE LA CLÔTURE. ADDING A POST NEAR FENCE.

NE PAS TOUCHER À LA CLÔTURE PÉRIPHÉRIQUE. DO NOT TOUCH PERIMETER FENCE.
BARBÈLE SPIRAL
AJOUT D'UN POTEAU PRÈS DE LA CLÔTURE. ADDING A POST NEAR FENCE.

