


Vendor Information / Sous-traitant



15860015 2015-03-27


NOTES:

- LE CÂBLE 6 AWG NU EXISTANT SERVANT À LA MALT DES BÂTIS ET DE LEURS BARRES DE MALT (PASSANT SOUS LES BÂTIS) DOIT ÊTRE COMPLÈTEMENT RETIRÉ JUSQU'AU PANNEAU DE DISTRIBUTION CA DE LA SALLE DE TÉLÉCOMMUNICATION.
THE EXISTING BARE CONDUCTOR 6 AWG USED FOR RACK AND GROUND BUSBAR CABINET MUST BE COMPLETELY REMOVE UNTIL AC PANELS OF THE TELECOM ROOM.
- TOUTES LES SECTIONS MÉTALLIQUES DE CANIVEAUX ET DE COUVERCLES DOIVENT ÊTRE RELIÉES ENSEMBLE À L'AIDE DES CAVALIERS DE MALT 6 AWG VERT DE MARQUE PANDUIT NO GAG6J8U. LES CANIVEAUX AU SOL DOIVENT ÊTRE RELIÉS À LA BARRE DE MALT PRINCIPALE AVEC UN CONDUCTEUR DE MALT 2/0 AWG VERT, TORONNÉ.
ALL SECTIONS OF METALLIC CABLES TRAYS MUST BE CONNECTED TOGETHER WITH BONDING GROUND JUMPER (PANDUIT PN GAG6J8U) AND A CONDUCTOR 2/0 AWG GREEN MUST JOIN THE NEW PRINCIPAL GROUND BAR AND THE CABLE TRAY.
- S'ASSURER QUE LES PAROIS VERTICALES DU FAUX PLAFOND SUR LEQUEL SERONT INSTALLÉS LES ISOLATEURS POUR LE PÉRIMÈTRE DE MALT INTÉRIEUR SONT ADEQUATES POUR LE TYPE D'INSTALLATION ILLUSTRÉ.
VERIFY THAT THE VERTICALS CEILING WALLS WHERE THE INSULATORS FOR THE INTERNAL GROUND PERIMETER WILL BE INSTALLED ARE ADEQUATE FOR THIS TYPE OF INSTALLATION.
- LES CHEMINS DE CÂBLES ENTRE LA SALLE TÉLÉCOM ET L'ENTRÉE DE CÂBLES EXTÉRIÈRE DOIVENT ÊTRE RELIÉS ENTRE EUX À L'AIDE DES CAVALIERS 2/0 AWG VERT TORONNÉS ET TERMINÉS À LA BARRE DE MALT PRINCIPALE DANS LA SALLE TÉLÉCOM.
CABLE TRAY BETWEEN TELECOM ROOM AND OUTSIDE CABLE ENTRY MUST BE BONDED TOGETHER BY USING 2/0 AWG STRANDED GREEN CONDUCTOR AND CONNECTED ON MAIN GROUND BAR IN THE TELECOM ROOM.
- UTILISER DES COLLETS DE MISE À LA TERRE EN BRONZE POUR ENTRÉE D'EAU DE GROSSEUR ET DE CALIBRE APPROPRIÉS.
USE BRONZE WATER PIPE CLAMP ACCORDING TO PIPE AND WIRE SIZE.

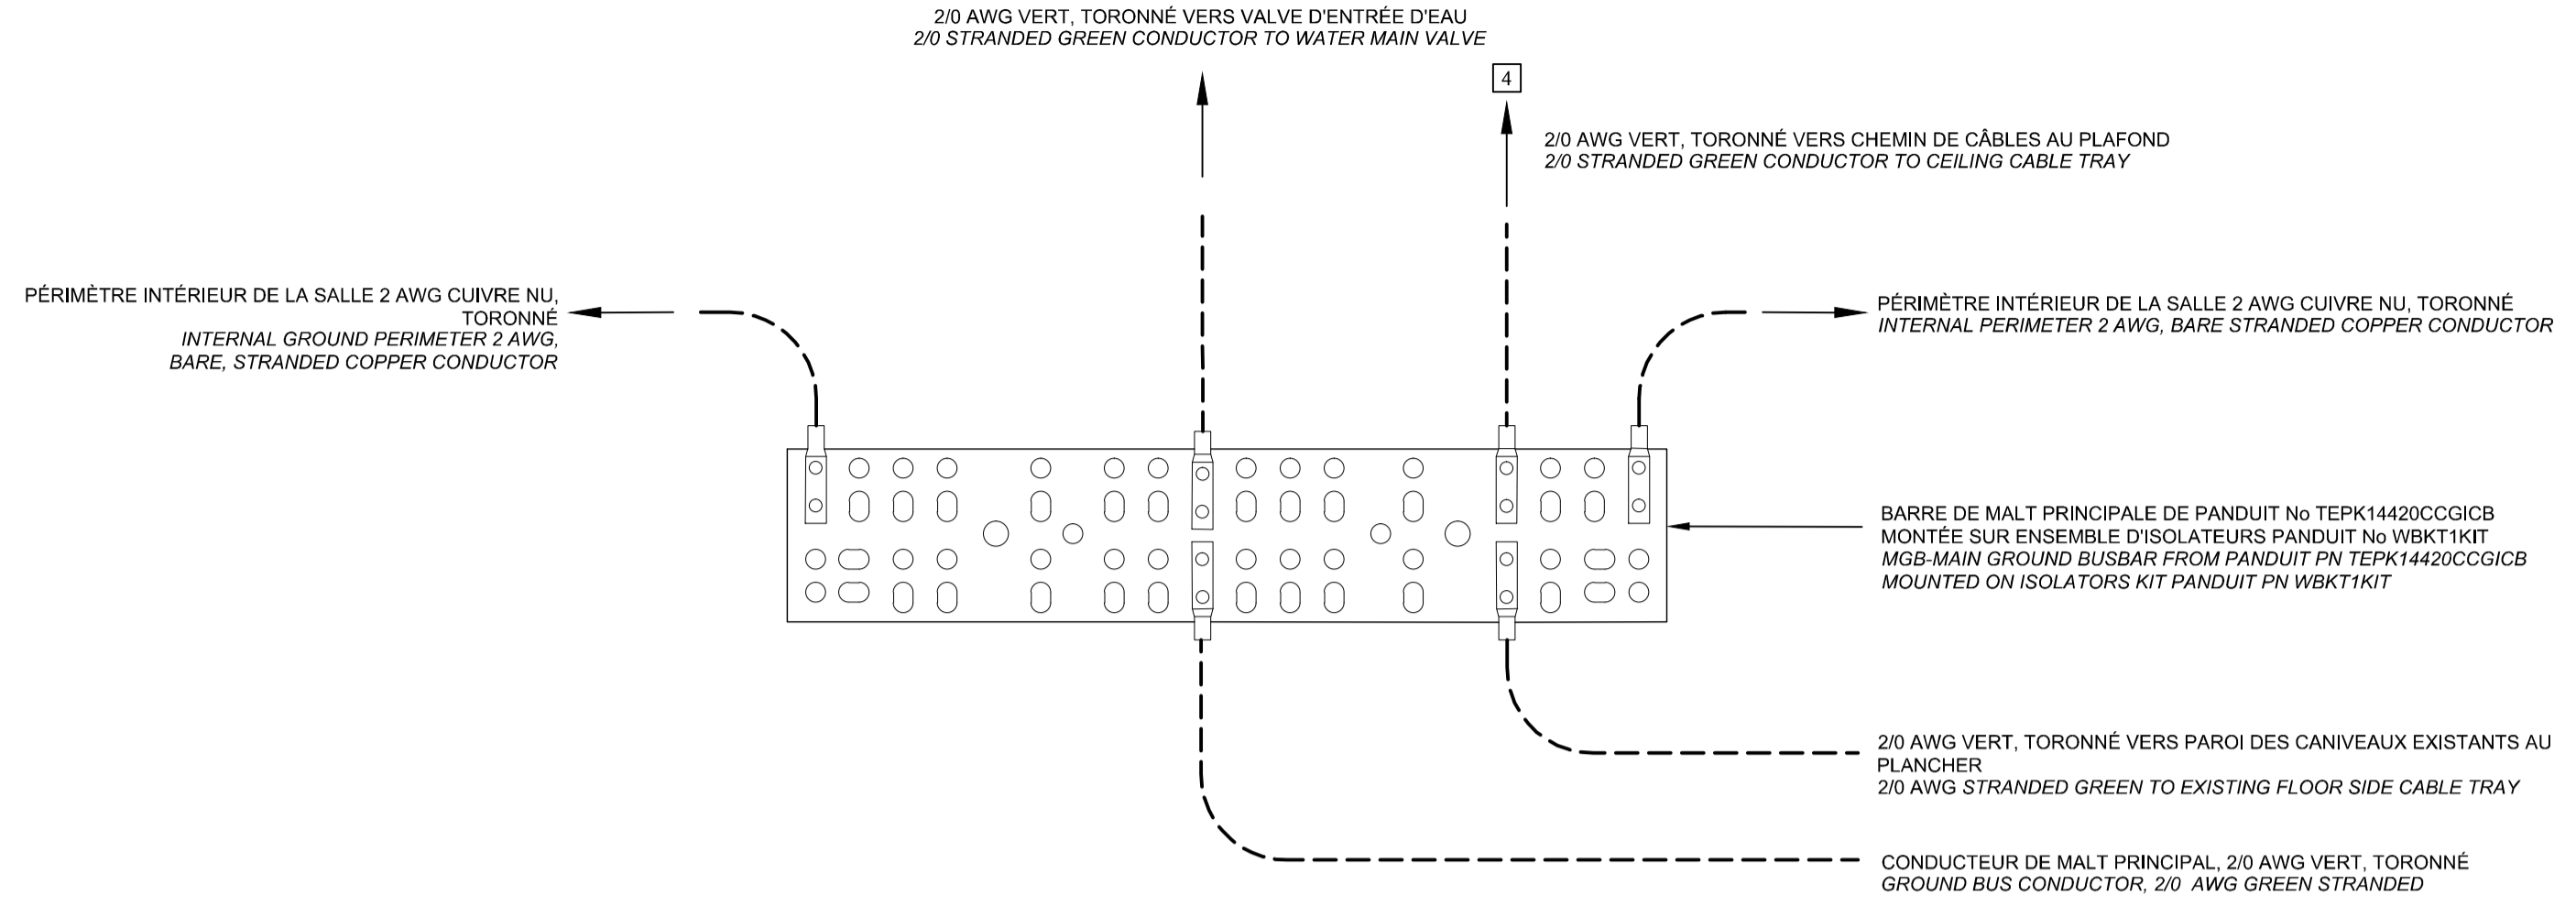

DÉTAILS H.É. 1
DETAILS N.T.S. 05/06

BARRE DE MALT PRINCIPAL - DÉTAIL DE RACCORDEMENT H.É. A
MAIN GROUND BUSBAR - WIRING DETAIL N.T.S. - -

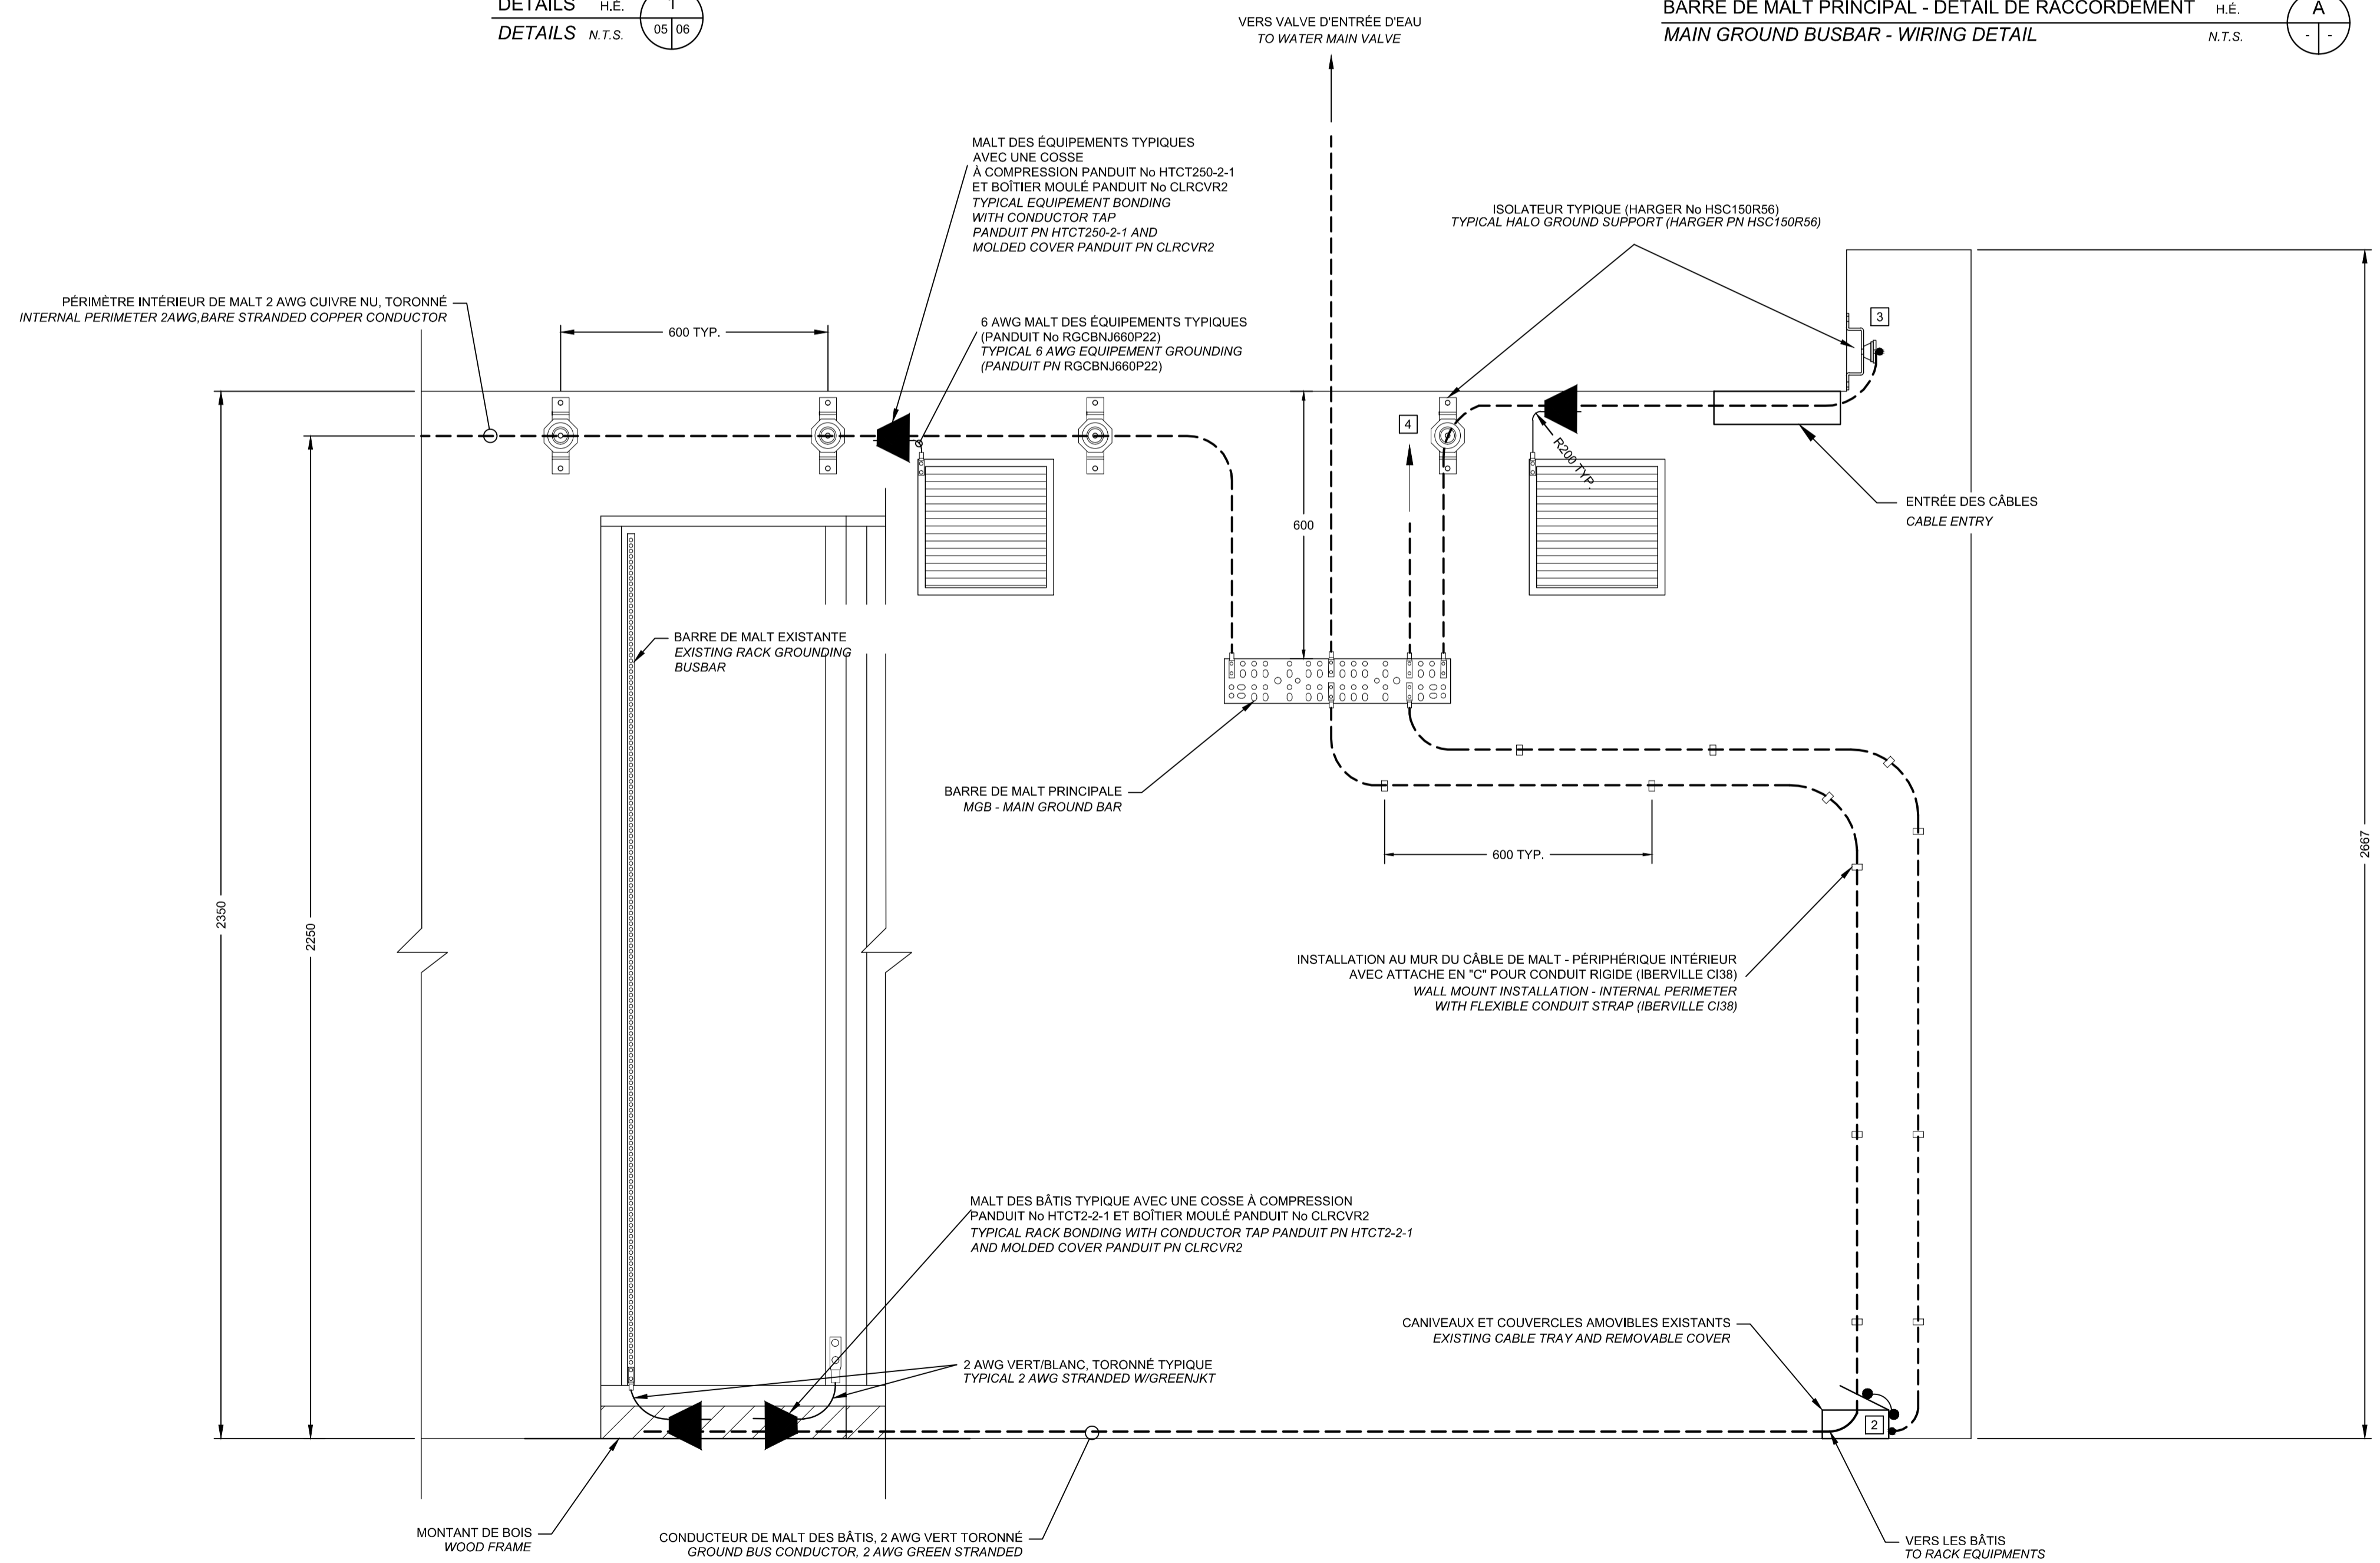

ÉLEVATION H.É. 2
ELEVATION N.T.S. 05/06

A	ÉMISSION POUR CONSTRUCTION	SD	2015-06-05
0	ÉMISSION POUR COMMENTAIRES 90%	SD	2015-03-27

rev	description	by	date

Asset - Actif

**SOREL
PYLÔNE AUTOPORTANT
SELF-SUPPORTED TOWER**

Drawing - Dessin

**MISE À NIVEAU DE LA MALT
DU SITE
UPGRADE OF MALT OF THE SITE**

drawn - dessiné	date
SOPHIE DESMARAIS	2015-03-27
designed - conception	date
LUCIE BRABANT, ing./Eng.	2015-03-27
checked - vérifié	date
SYLVAIN BEAUDRY, ing./Eng.	2015-03-27
approved - approuvé	date
LUCIE BRABANT, ing./Eng.	2015-03-27

CCG ref. no. - no. réf. GCC	scale - échelle
FP802-140378	H.É./N.T.S.
drawing no. - no. dessin	sheet-feuille / rev-rév
QE33800-EL-MALT-05	05/05 A

QE33800-EL-MALT-05.DWG - 2015/06/04 3:19

A1