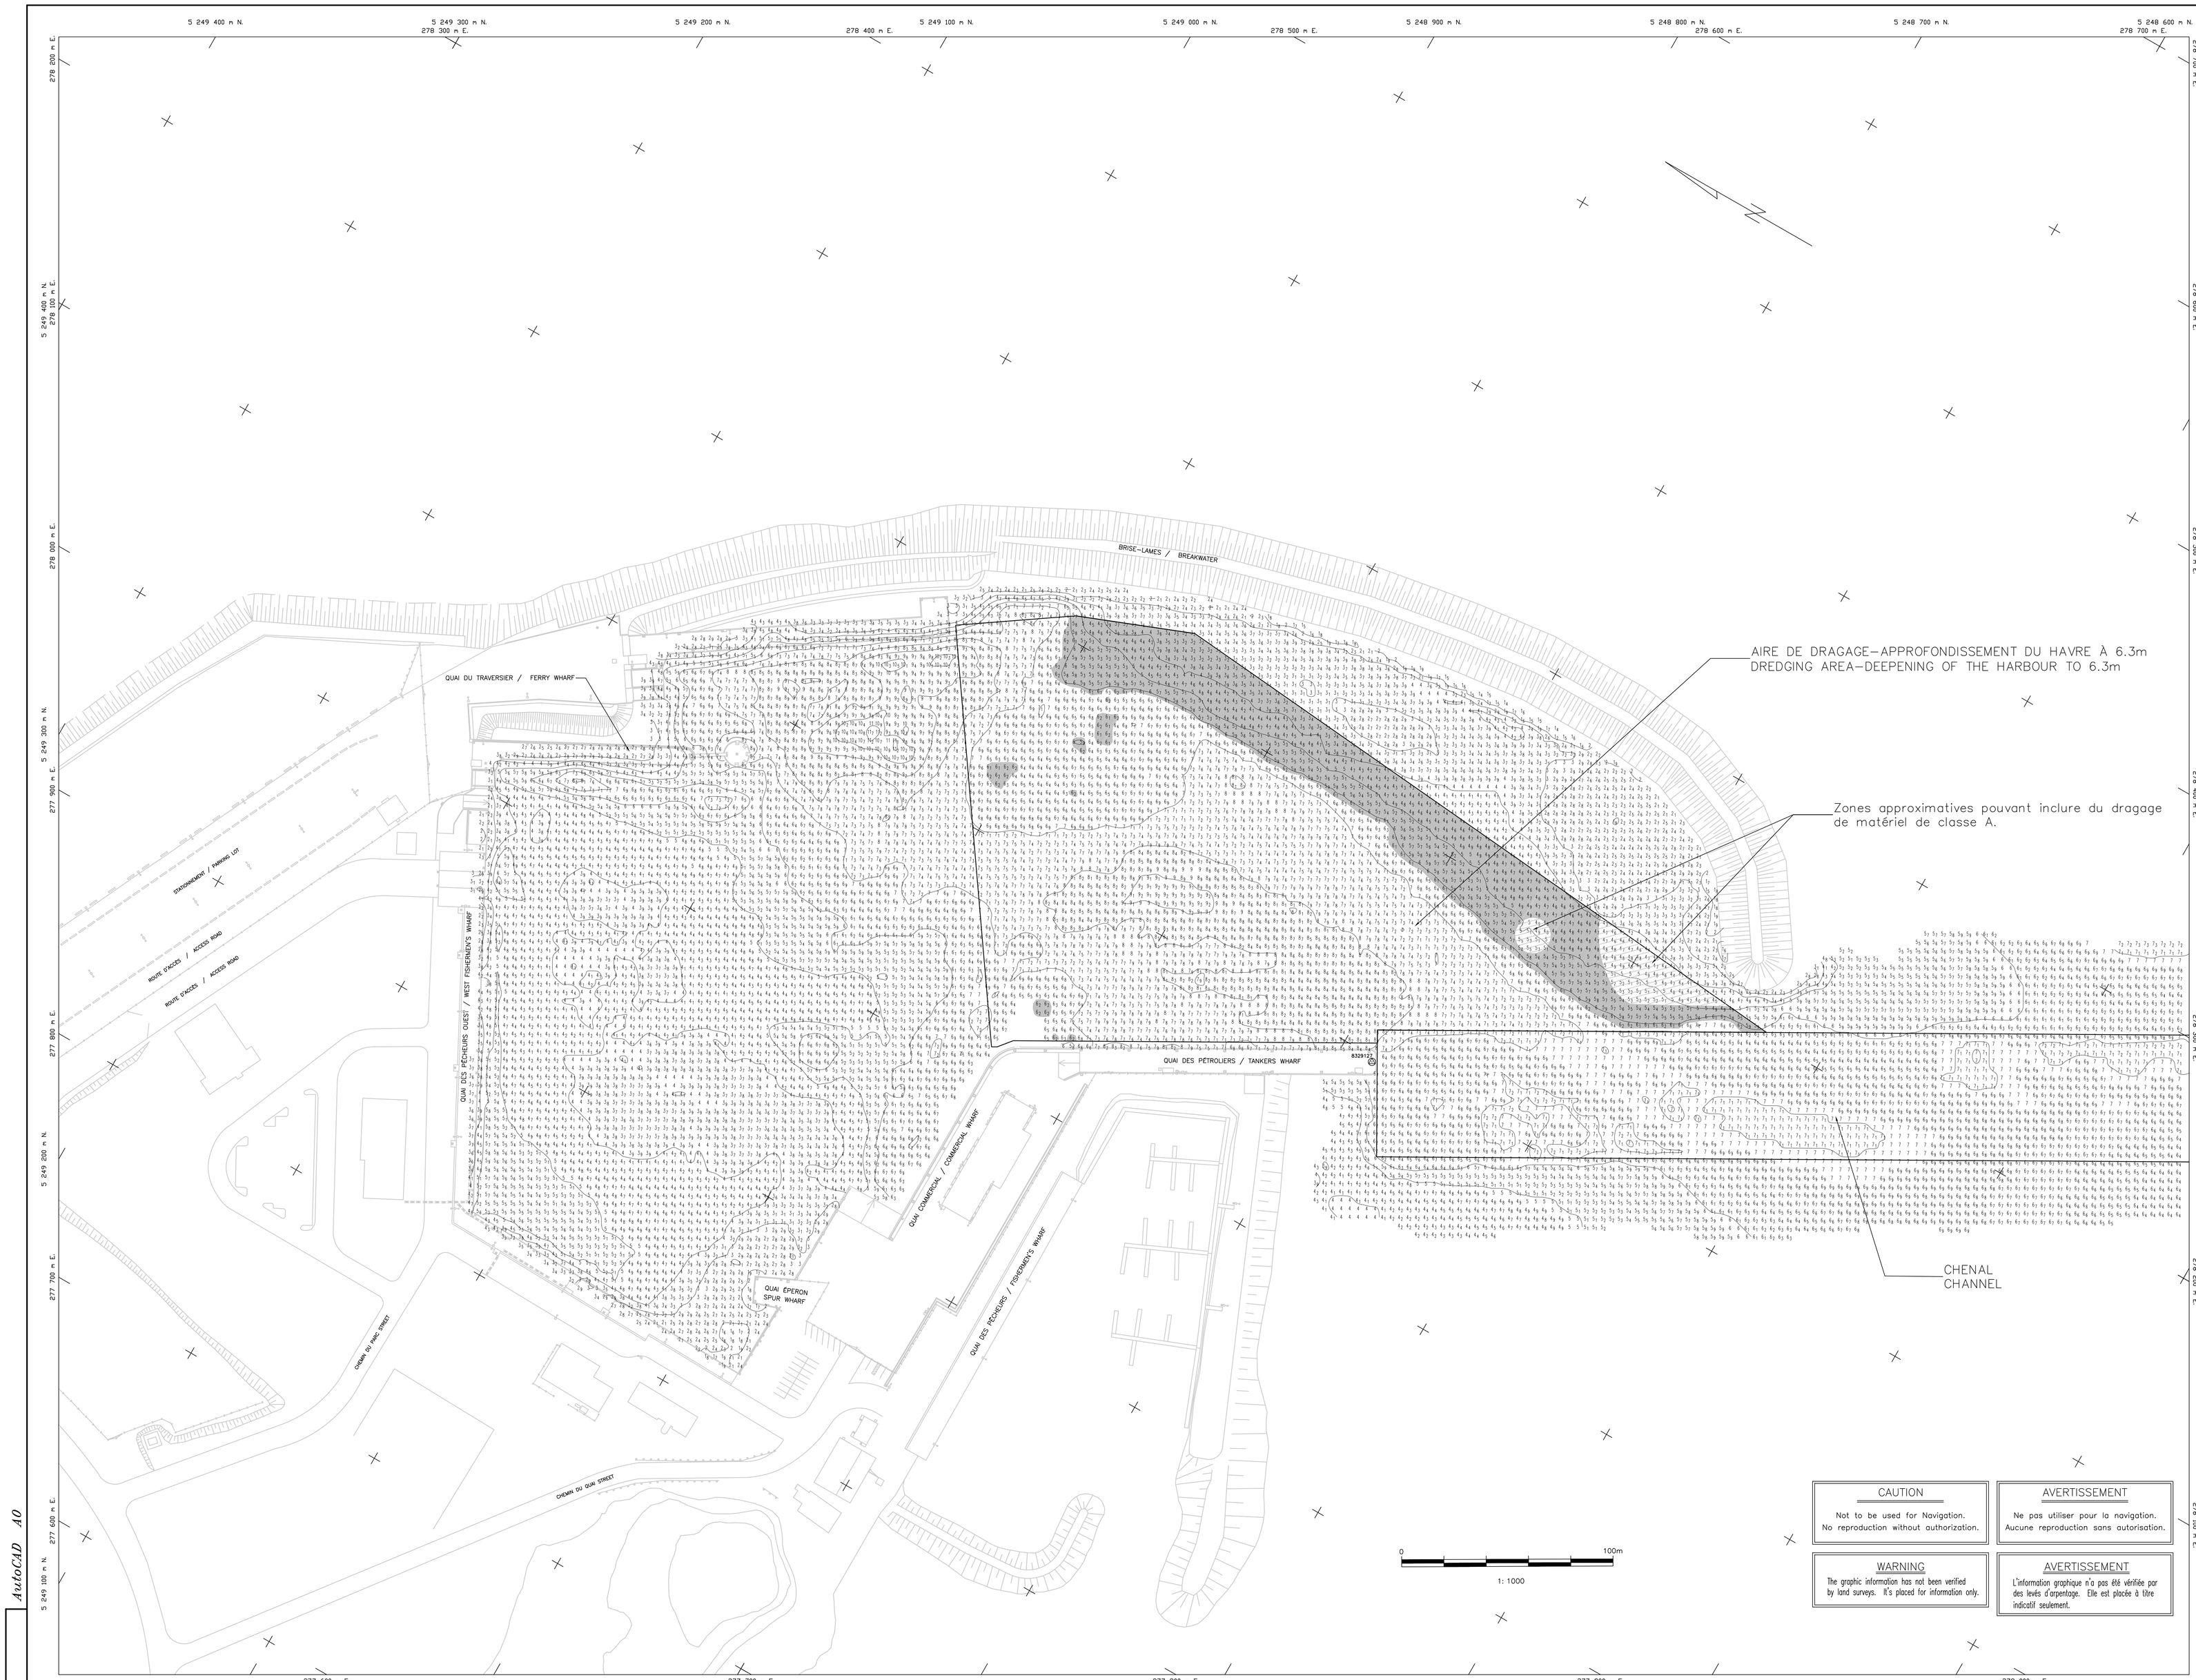

CAUTION

Not to be used for Navigation.
No reproduction without authorization.

AVERTISSEMENT

Ne pas utiliser pour la navigation.
Aucune reproduction sans autorisation.

WARNING

The graphic information has not been verified by land surveys. It's placed for information only.

AVERTISSEMENT

L'information graphique n'a pas été vérifiée par des levés d'arpentage. Elle est placée à titre indicatif seulement.

AutoCAD A0

Travaux publics et Services gouvernementaux Canada / Public Works and Government Services Canada

Référence géodésique / Geodetic Reference : N.A.D. 1983
Projection / Projection : M.T.M.
Fuseau / Zone : 4
Méridien central / Central Meridian : 61–30–00

Stations de référence / Reference Stations

Nom ou no. / Name or No.	Org. / Org.	Coord. Nord / Northing	Coord. Est / Easting
8329127	S.G.Q.	5248683.997	278097.664

Référence Verticale : Zéro des cartes
Vertical Datum : Chart datum

Repère(s) Altimétrique(s) / Benchmark(s)

Nom / Name	Org. / Org.	Élévation (mètre) / Elevation (meter)
8329127	S.H.C.	3.468

Profondeurs en mètres et décimètres
Depths in meters and decimeters

Notes de références / Reference Notes

Système de positionnement : GPS (RTK)

Carnet(s) de notes : n/a

Mode de collecte : 512 faisceaux à égale distance

Cellule :
Dimension : 4.0 m x 4.0 m
Tracé : Minimum de la cellule

Fréquence du multifaisceaux : 400 kHz

Courbes de niveau :
Intervalle : 1.0 mètre

Positioning system : GPS (RTK)

Notebook : 10–02

Acquisition mode : 512 beams equi–distant

Cell :
Dimension : 4.0 m x 4.0 m
Drawn : Minimum of the cell

Multibeams frequency : 400 kHz

Depth contour :
Interval : 1.0 meter

révisions	date

A detail no. / no. du détail
B location drawing no. / sur dessin no.
C drawing no. / dessin no.

project / projet

CAP–AUX–MEULES

COMTÉ GASPÉ –
ILES–DE–LA–MADELEINE COUNTY

HAVRE / HARBOUR

drawing / dessin

PRÉVISION DE DRAGAGE

DREDGING FORECAST

ÉCHELLE / SCALE 1:1000

designed / conçu
Sondage(s) : 2014–12–04
date
drawn / dessiné
Mise en plan : 2015–05–11
date
approved / approuvé
date
Tender / Soumission

PWC Project Manager / Administrateur de projets TPC
project number / no. du projet
R.071850.001

drawing no. / no.de dessin
QU–15001–M

sheet no. / feuille no.
1/1