


Appendice 1

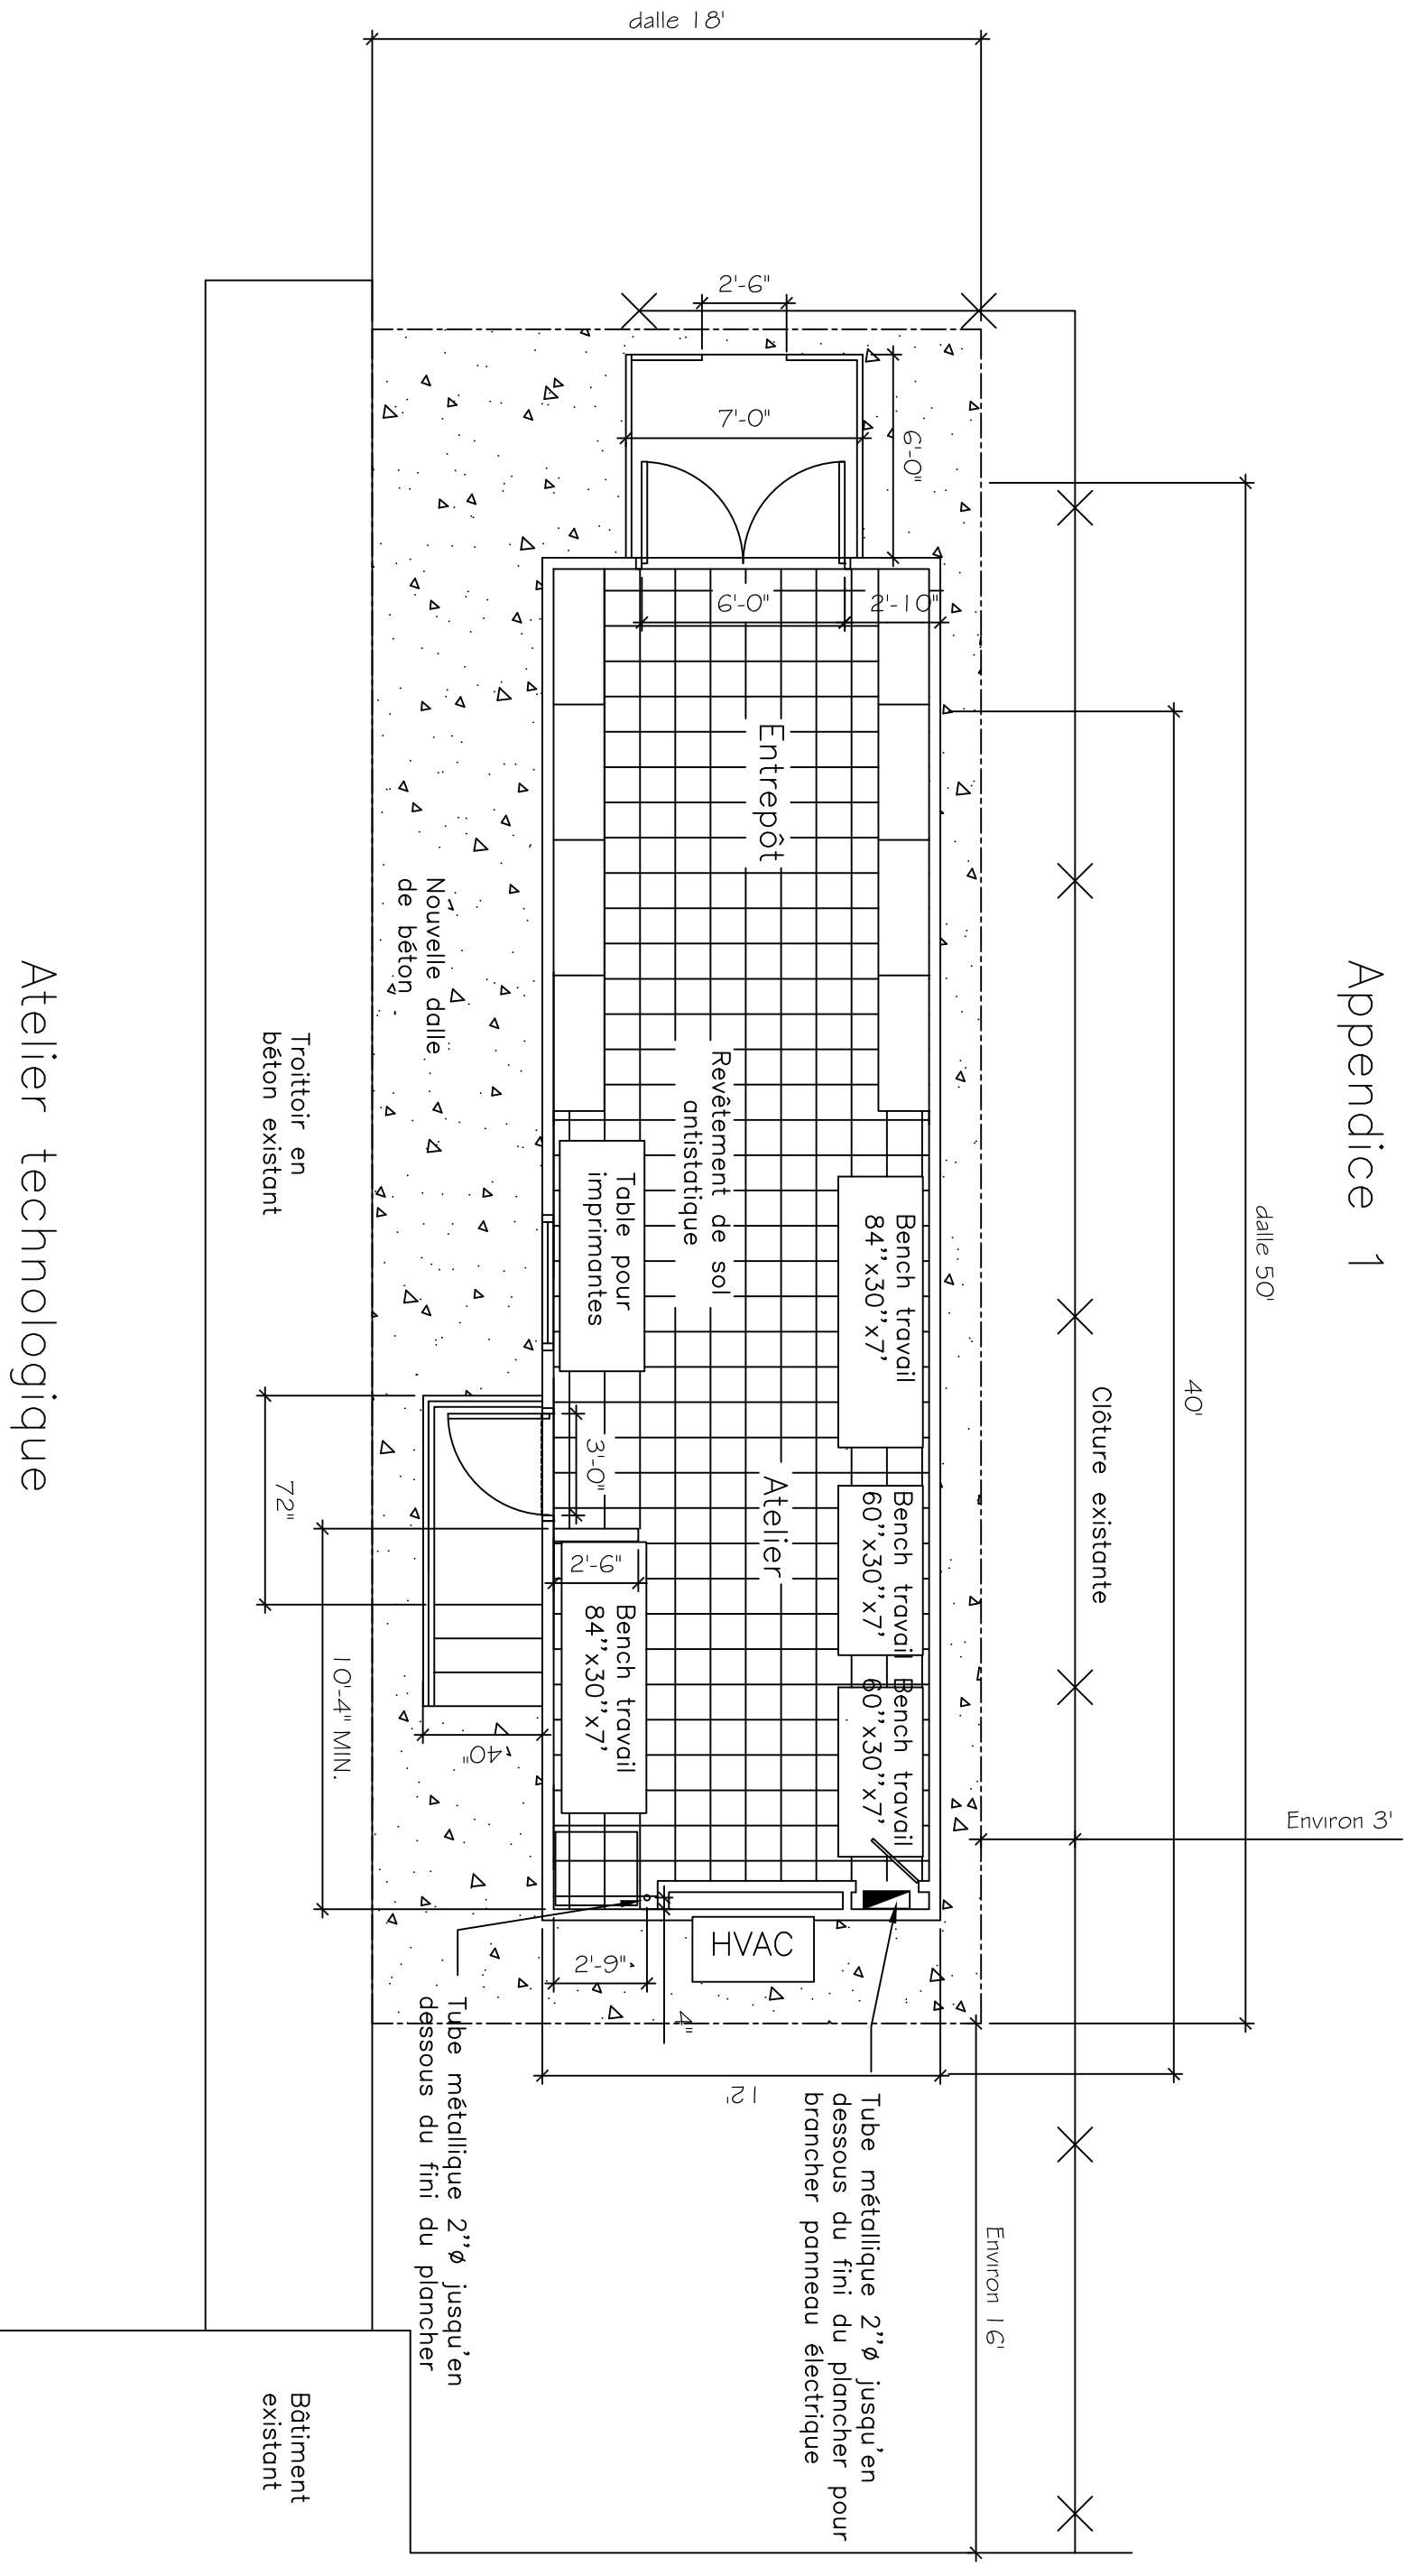

Atelier technologique
Plan d'aménagement