
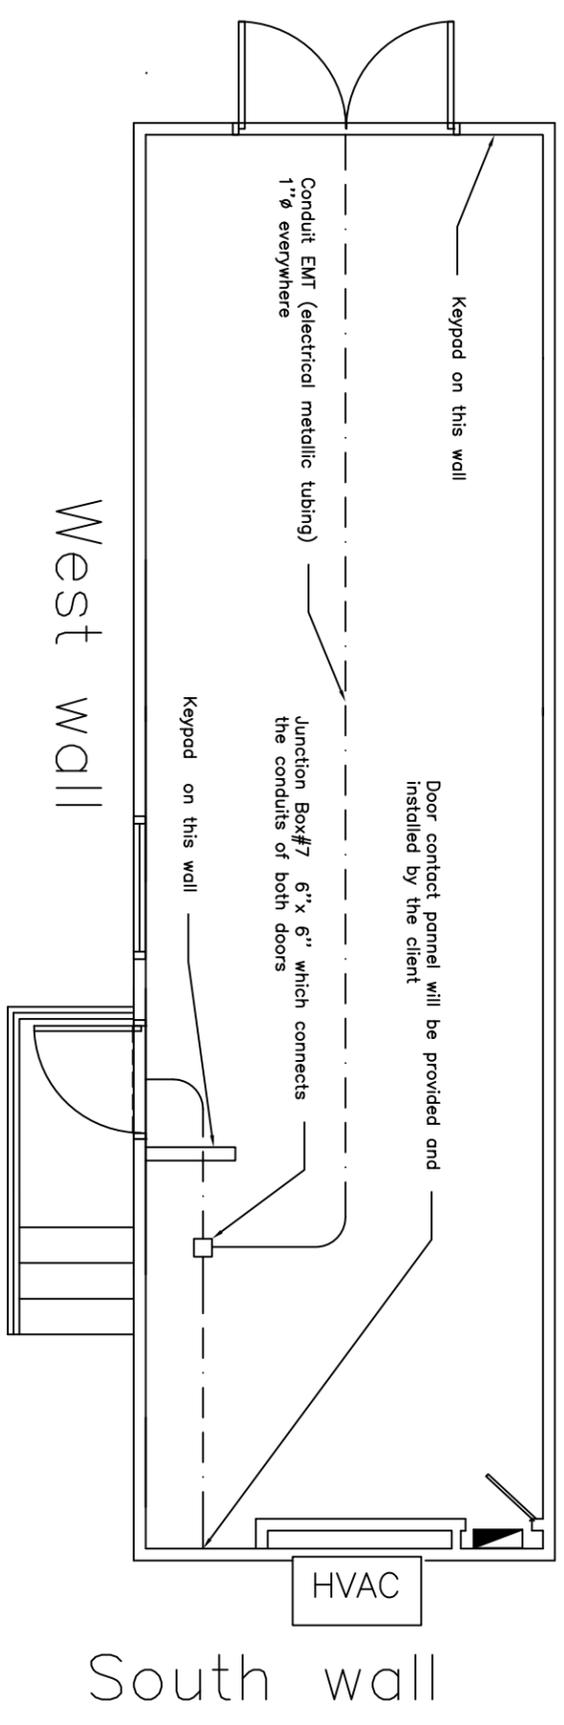
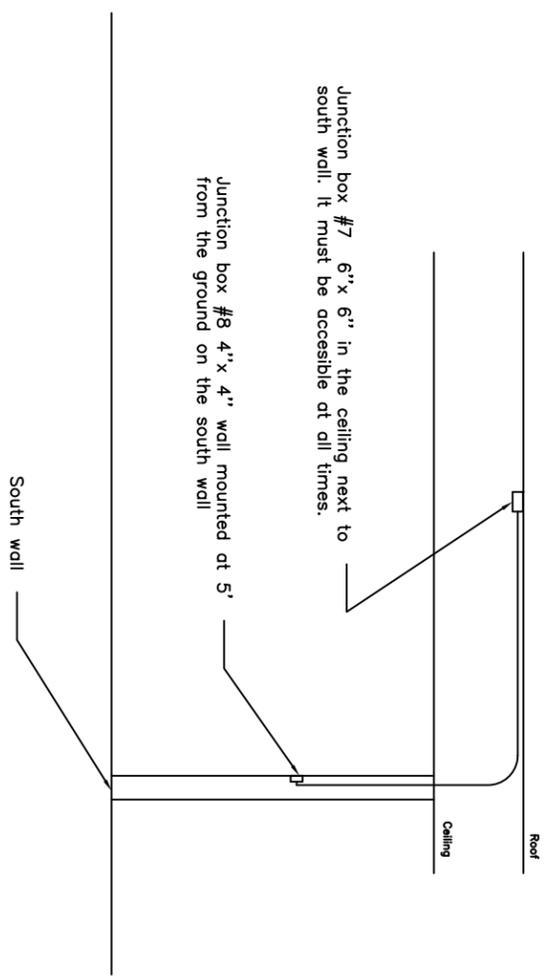
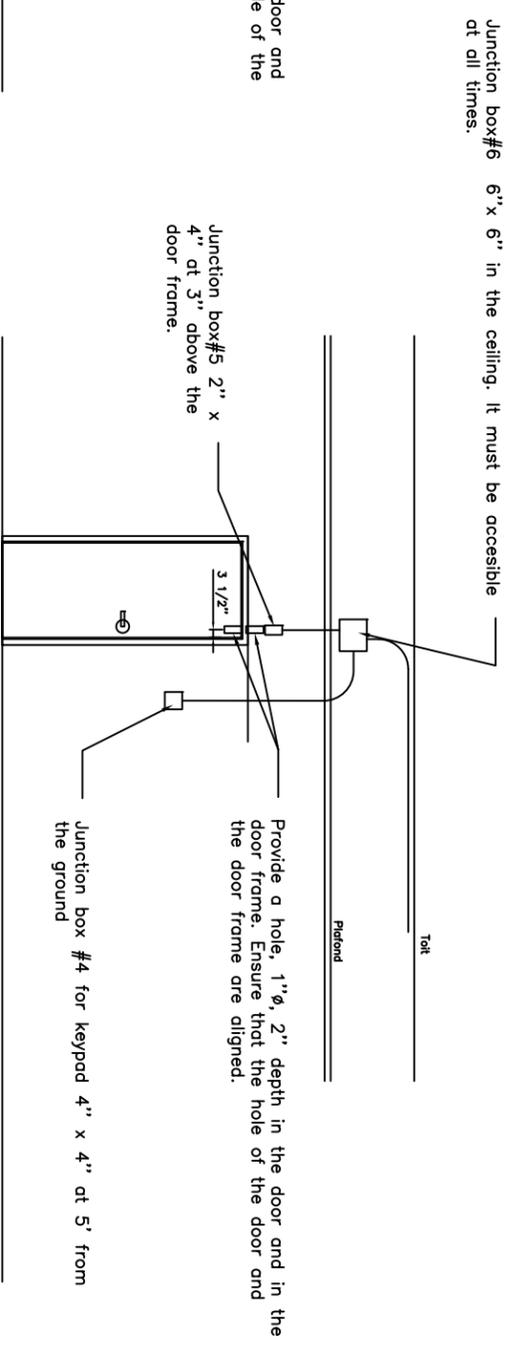


Appendice 8

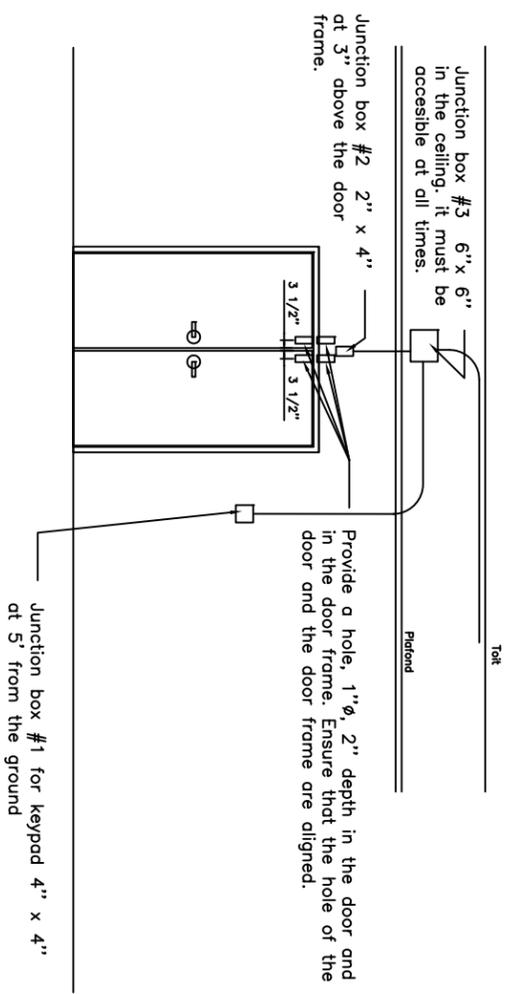

Détails of the conduits and junction boxes for the doors' contact