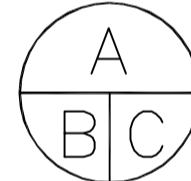


Ce document ne doit pas être utilisé à des fins de construction  
 This document should not be used for construction purposes

expert-conseil consultant  
 **SNC-LAVALIN**  
 Groupe SNC-LAVALIN inc.  
 5500, boul. des Galeries, bur. 200, Québec (Québec), Canada G2K 2E2  
 Téléphone: (418) 621-5500, Télécopieur: (418) 621-0121

sceaux stamps

02	ADDENDA #1	2015-09-14
01	POUR SOUMISSION	2015/09/03
00	POUR APPROBATION	2015/08/28
révisions revisions		date


	A no. du détail detail no.
	B no. de la feuille—où détail exigé sheet no. — where detail required
	C no. de la feuille—où détaillé sheet no. — where detailed

Projet **PARCS CANADA  
PARKS CANADA**  
**PARC NATIONAL DE LA MAURICIE  
REEMPLACEMENT DE 20 SYSTÈMES  
DE TRAITEMENT DES EAUX USÉES**  
**LA MAURICIE NATIONAL PARK  
REPLACEMENT OF 20 WASTEWATER  
TREATMENT SYSTEMS**

Dessin **CIVIL  
CIVIL**  
**SITE 20  
ACCUEIL ST-MATHIEU**  
**SITE 20  
VISITOR RECEPTION CENTER  
ST-MATHIEU**

Conçu par C. POIRIER	Designed by 2015-07-21 Date
Dessiné par M. VALLIÈRES & Y. MARTEL	Drawn by 2015-06-08 Date
Approuvé par V. TREMBLAY	Approved by 2015-06-23 Date

Soumission		Gestionnaire de projet TPSCC	
Tender		PWGSC Project Manager	
No de projet 5P301-14-0002	Project number PWGSC	No de projet 5P301-14-0002	Project number Client
Nom du fichier QU-15-630573-C_20	File name PWGSC	No de classement QU-15-630573-C_20	Client
No de plan ou dessin C20	File name PWGSC	No feuille C20	Sheet no 20/21

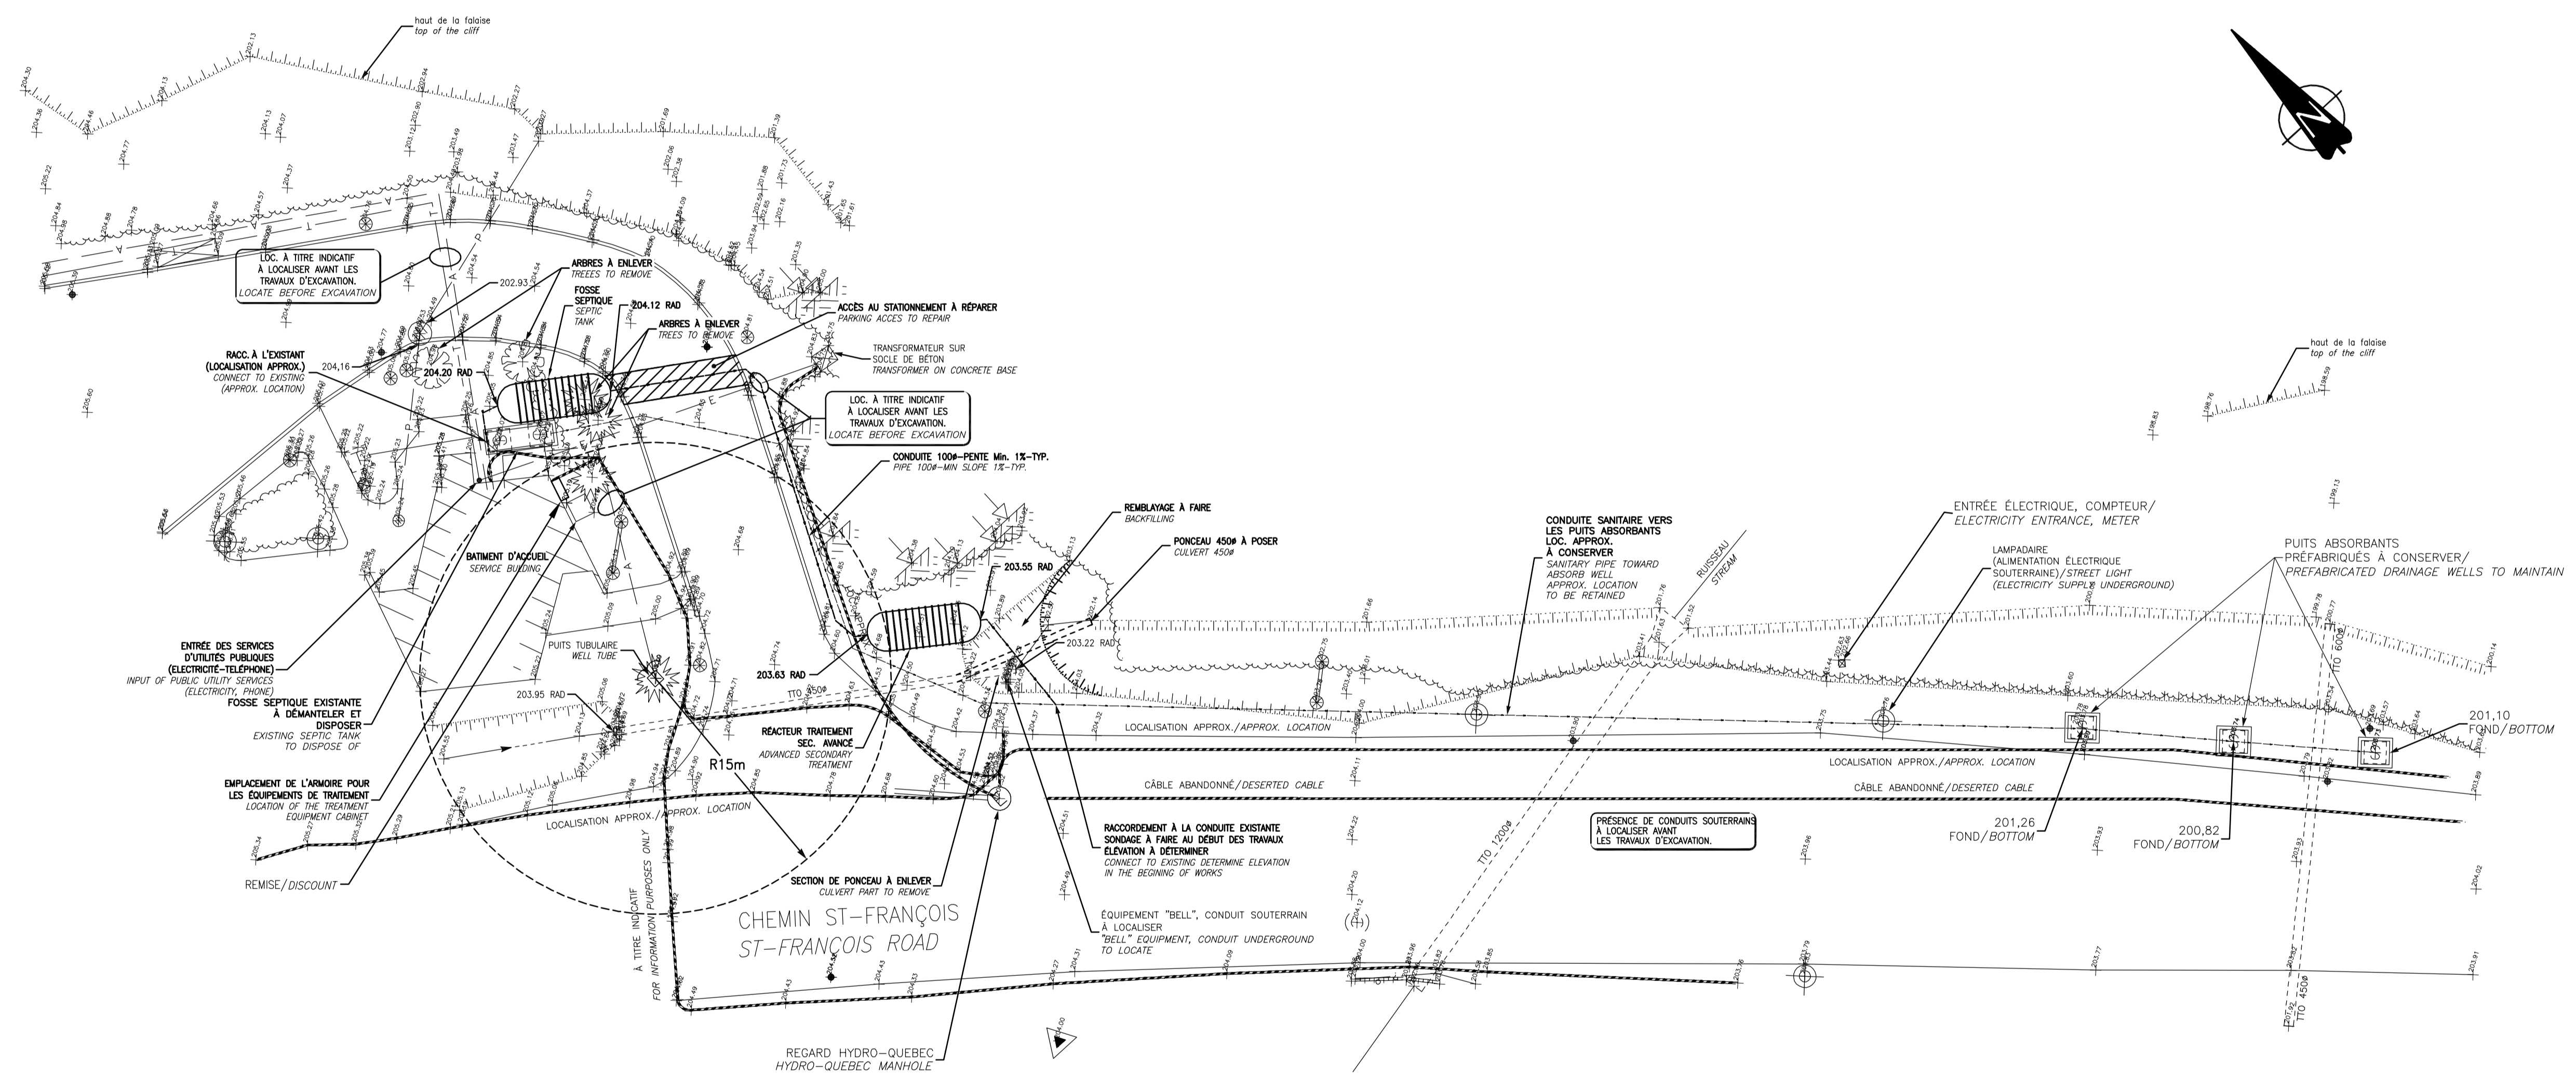

**VUE EN PLAN  
TOP VIEW**  
 1:250