



VUE EN PLAN ROUTE 132 /  
PLAN VIEW ROAD 132  
CH: 7+500 AU/TO 8+000  
Échelle / Scale: 1=500

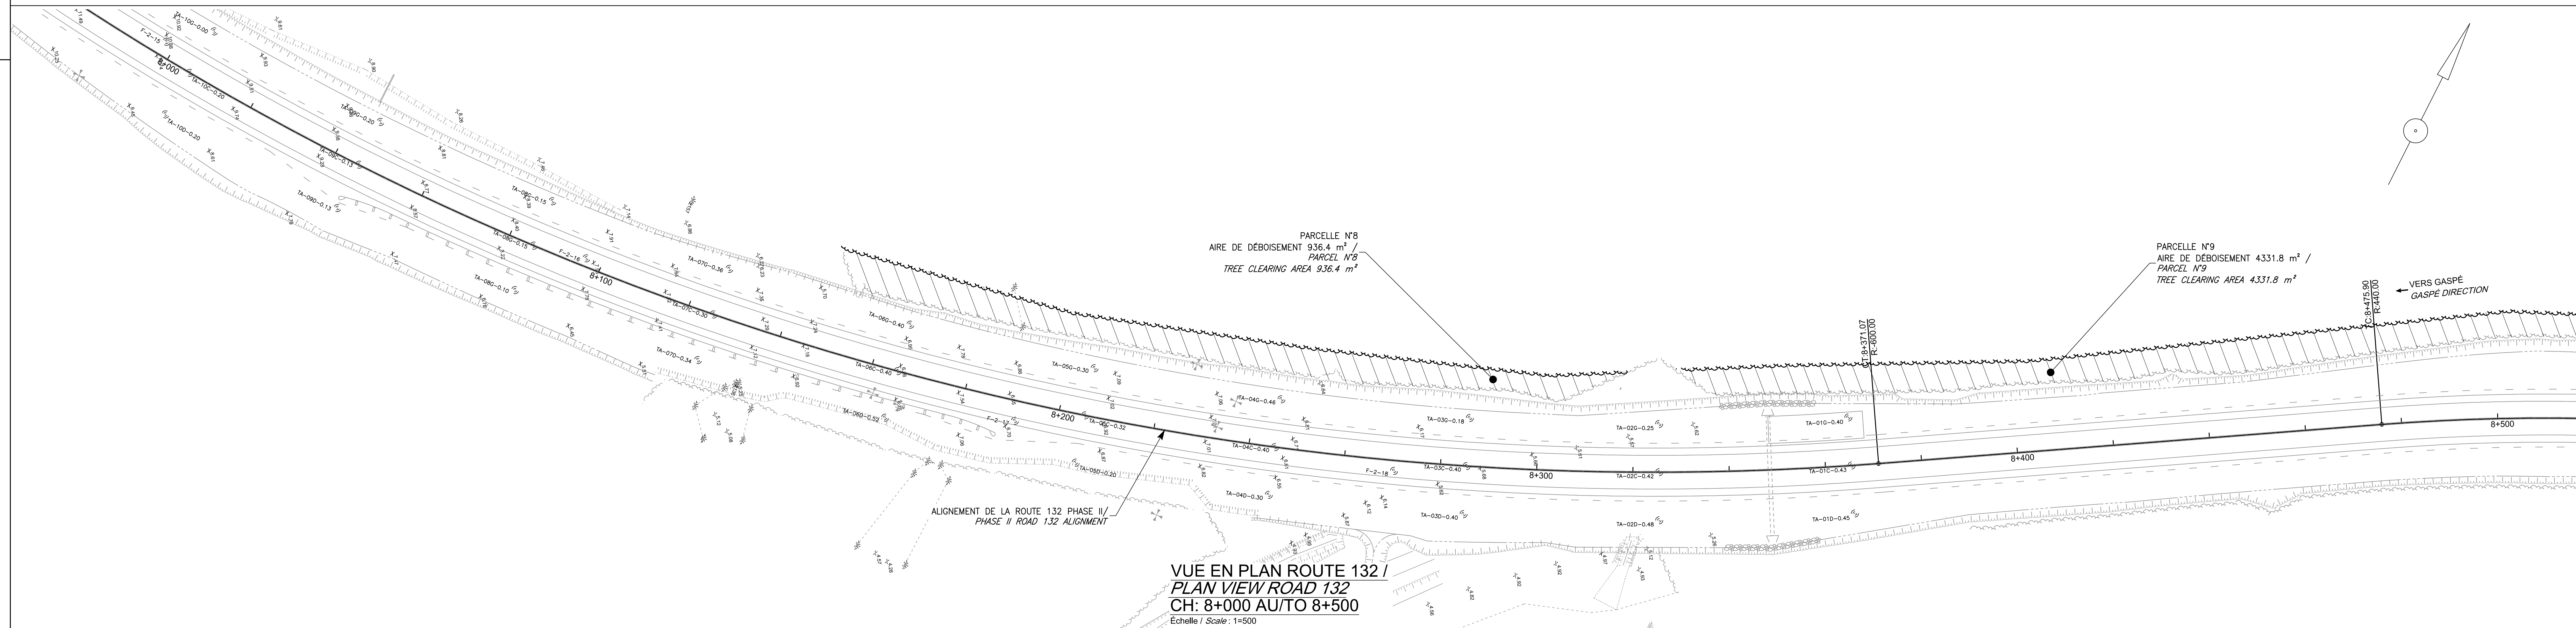

VUE EN PLAN ROUTE 132 /  
PLAN VIEW ROAD 132  
CH: 8+000 AU/TO 8+500  
Echelle / Scale: 1=500


TABLEAU DES SUPERFICIES DE DEBOISEMENT		
TABLE OF TREE CLEARING		
N° PARCELLE PARCEL N°	SUPERFICIE - AREA (m <sup>2</sup> )	(ha)
1a	103576.1	10.36
1b	1559.2	0.16
2	6895.0	0.69
3	1946.7	0.19
4	1065.5	0.11
5	1114.0	0.11
6	142.3	0.01
7	1329.1	0.13
8	936.4	0.09
9	4331.8	0.43
10	29509.5	2.95
11	100.6	0.01
12	475.7	0.05
13	1765.7	0.18
Total	154747.6 m <sup>2</sup>	15.47 ha

SCFALLY

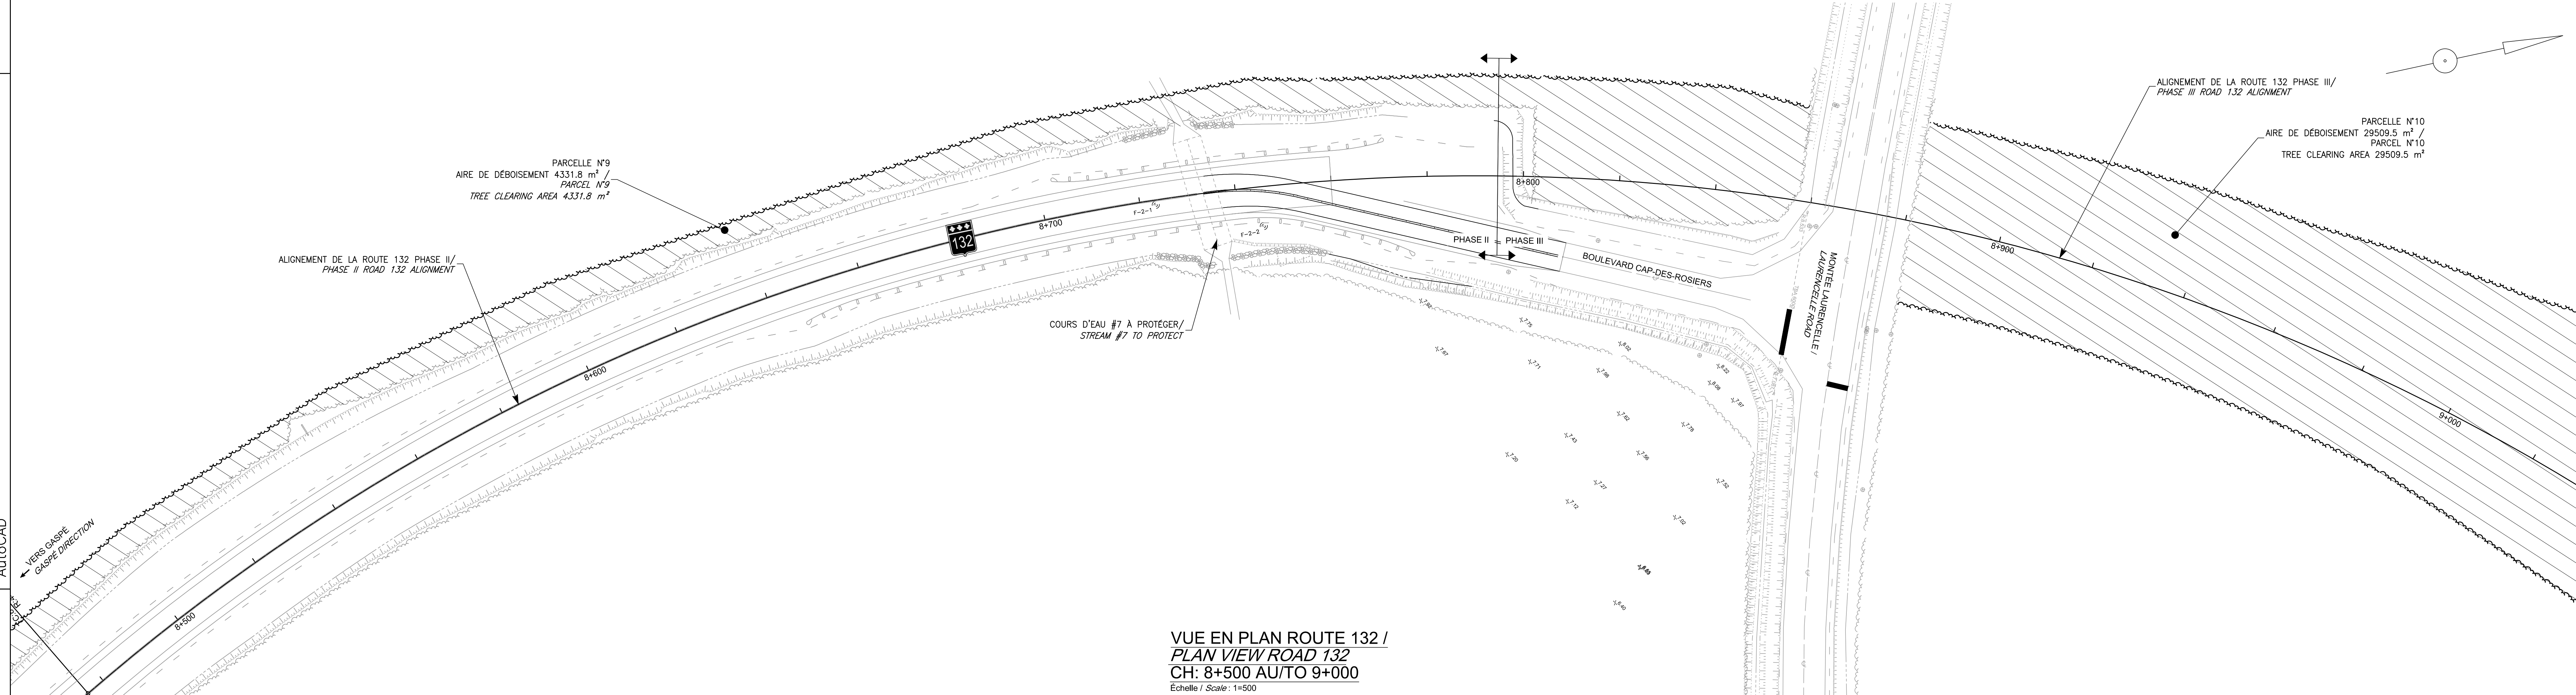

VUE EN PLAN ROUTE 132 /  
*PLAN VIEW ROAD 132*  
CH: 8+500 AU/TO 9+000  
Échelle / Scale: 1"=500

02	PLAN FINAL RÉVISÉ 02 REVISED FINAL PLAN 02	2016
01	PLAN FINAL RÉVISÉ 01 REVISED FINAL PLAN 01	2015
00	PLAN FINAL FINAL PLAN	2015
0A	POUR COMMENTAIRE FOR COMMENT	2015
révisions revisions		



A no. du détail  
detail no.

B no. de la feuille—où détail exigé  
sheet no. — where detail required

C no. de la feuille—où détail exigé  
sheet no. — where detail required

Projet	P
RÉFECTION MAJEURE DE LA ROUTE 132 AU PARC NATIONAL FORILLON - PHASE III MAJOR REHABILITATION OF ROAD 132 IN FORILLON NATIONAL PARK - PHASE III	

PLAN DE DÉBOISEMENT/  
CLEARING PLAN  
DU/FROM CH. 7+500 AU/TO CH. 9+1

<b>Conçu par</b>	<i>Design</i>
David Thibault, ing.	2015-11
Christian Auger, techn.	
<b>Dessiné par</b>	<i>Drawing</i>
Christian Auger, techn.	2015-11
Marie Sylvie Michaud, dess.	

Approuvé par	Approuvé
David Thibault, ing.	2015-11
Soumission	1

Frédéric Sainte-Croix, ing.		aaaa-mm	
Administrateur de projets APC		PCA Project Manager	
No de projet	Project number	No de contrat	Contract
PRO-000212		45361592	

APC	PCA	
Nom du fichier	File name	No de classe
158150010300ITD		PRO-00021
		File no

No de plan ou dessin	Plan name	No feuille	St
158150010-300-IT-D-ITD5-01		05/0	