

[illegible]


N.B. : L'ENTREPRENEUR DEVRA, AVANT DE COMMENCER TOUT TRAVAIL, VÉRIFIER TOUTES LES DIMENSIONS DES DESSINS ET LES CONDITIONS EXISTANTES SUR LE terrain.
THE CONTRACTOR WILL HAVE TO, BEFORE STARTING ANY WORK, VERIFY ALL THE PLANS DIMENSIONS AND THE EXISTING CONDITIONS ON THE WORK SITE.

(A) VÉRIFIER TOUTES LES DIMENSIONS DES DESSINS ET LES CONDITIONS EXISTANTES SUR LE terrain.
(A) VERIFY ALL THE PLANS DIMENSIONS AND THE EXISTING CONDITIONS ON THE WORK SITE.


(B) AJOUTER AUSSIQU'UN INGÉNIEUR DE TOUTE ERREUR ET/OU OMISSION / IMMEDIATELY ADVISE THE ENGINEER ABOUT ANY ERROR AND/OR OMISSION

(C) APPeler AVANT DE CREUSER / CALL BEFORE EXCAVATION

INFO-EXCAVATION : 1-800-463-8228

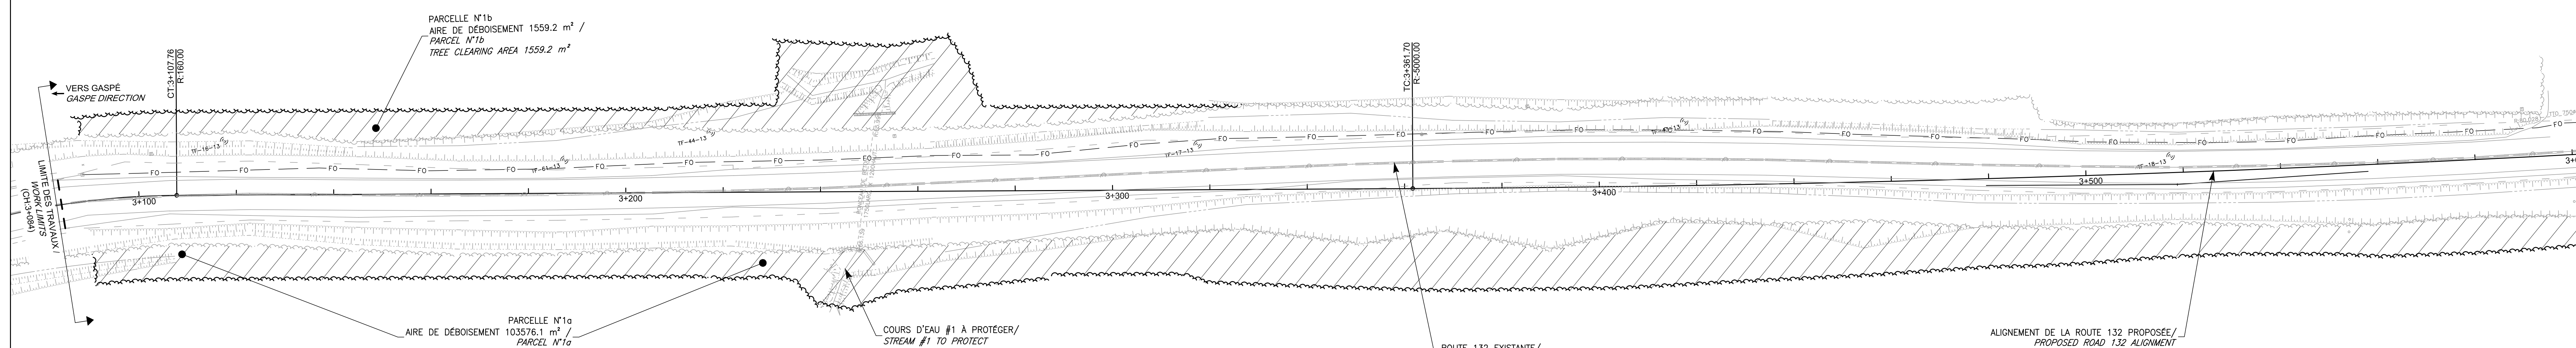


VUE EN PLAN ROUTE 132 /
PLAN VIEW ROAD 132
CH: 3+080 AU/TO 3+600
Echelle / Scale: 1=500

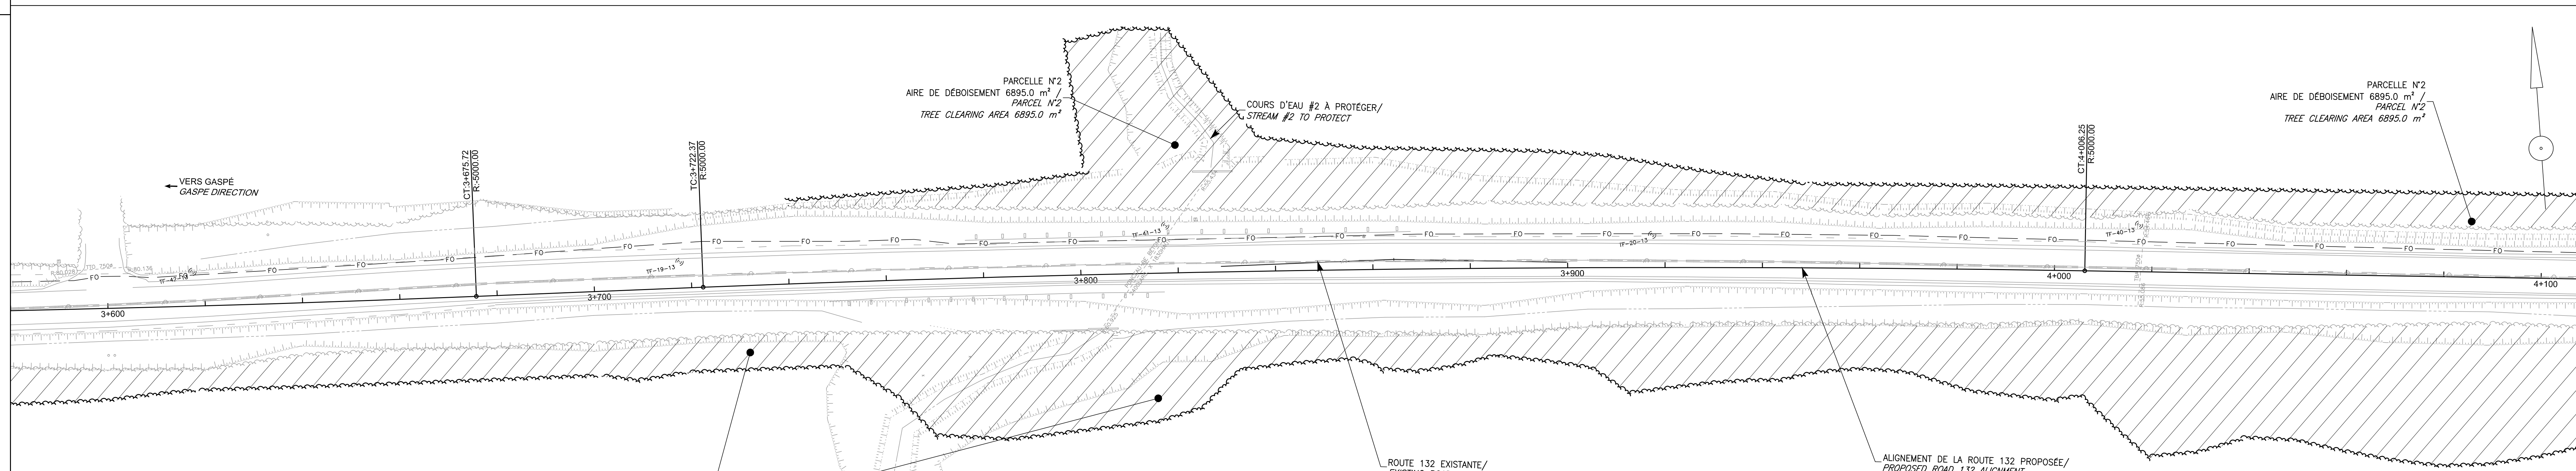

VUE EN PLAN ROUTE 132 /
PLAN VIEW ROAD 132
CH: 3+600 AU/TO 4+100
Echelle / Scale: 1=500


N° PARCELLE PARCEL N°	SUPERFICIE - AREA (m ²)	(ha)
1a	103576.1	10.36
1b	1559.2	0.16
2	6896.0	0.69
3	1946.7	0.19
4	1065.5	0.11
5	1114.0	0.11
6	142.3	0.01
7	1329.1	0.13
8	906.4	0.09
9	4331.8	0.43
10	29509.5	2.95
11	100.6	0.01
12	475.7	0.05
13	1765.7	0.18
Total	154747.6 m ²	15.47 ha

SCEAUX

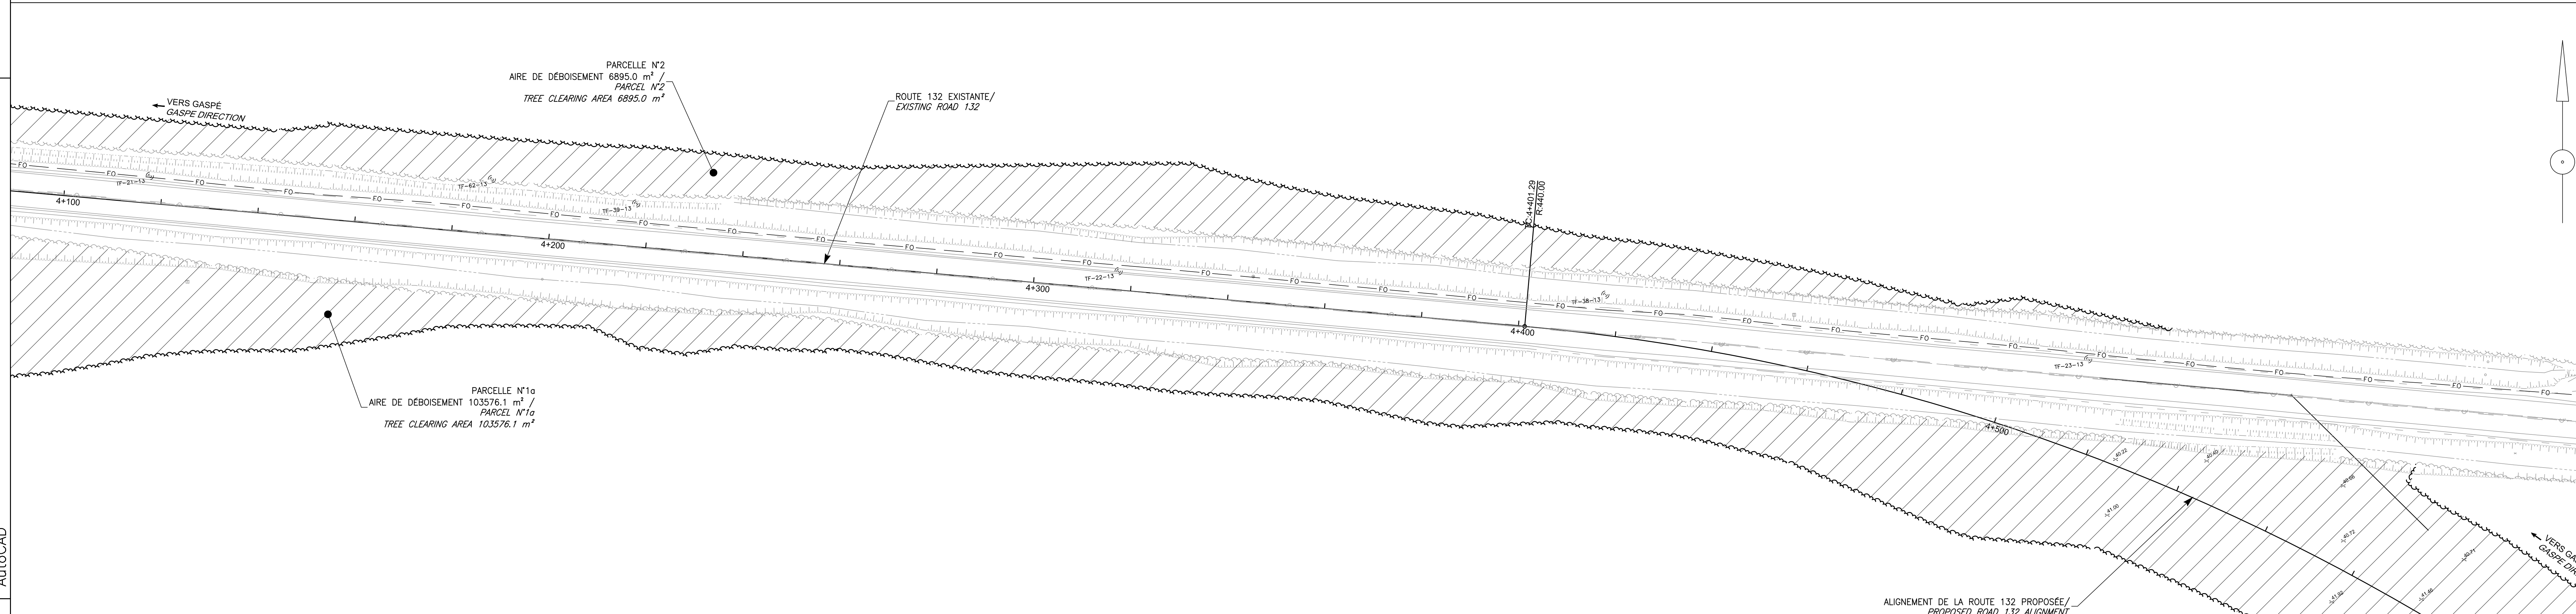

VUE EN PLAN ROUTE 132 /
PLAN VIEW ROAD 132
CH: 4+100 AU/TO 4+600
Échelle / Scale: 1=500

02	PLAN FINAL REVISE 02 REVISED FINAL PLAN 02	2016
01	PLAN FINAL REVISE 01 REVISED FINAL PLAN 01	2015
00	PLAN FINAL FINAL PLAN	2015
0A	POUR COMMENTAIRE FOR COMMENT	2015
revisions revisions		



A no. du détail
detail no.

B no. de la feuille—où détail exigé
sheet no. — where detail required

C no. de la feuille—où détail exigé
sheet no. — where detail required

Projet	P
--------	---

RÉFECTION MAJEURE DE LA ROUTE 132
AU PARC NATIONAL FORILLON - PHASE III
MAJOR REHABILITATION OF ROAD 132
IN FORILLON NATIONAL PARK - PHASE

Dessin

PLAN DE DÉBOISEMENT/
CLEARING PLAN
DU/FROM CH. 3+080 AU/TO CH. 4+

Conçu par	<i>Design</i>
David Thibault, ing.	2015-11
Christian Auger, techn.	
Dessiné par	<i>Dra</i>
Christian Auger, techn.	2015-11
Marie Sylvie Michaud, dess.	

Approuvé par	Approuvé par
David Thibault, ing.	2015-11-11
Soumission	

No de projet	Project number	No de contrat	Contract
PRO-000212		45361592	

Nom du fichier	File name	No de classe	
158150010300ITD		PRO-0002	
		File no	
No de plan ou dessin	Plan name	No feuille	Sheet
158150010-300-IT-D-ITD2-01		02/0	