

## LÉGENDE / LEGEND

[illegible]


**N.B. : L'ENTREPRENEUR DEVRA, AVANT DE COMMENCER TOUT TRAVAIL, S'ASSURER QUE :**  
**THE CONTRACTOR WILL HAVE TO, BEFORE STARTING ANY WORK, MAKE SURE THAT :**

(A) VÉRIFIER TOUTES LES DIMENSIONS DES DESSINS ET LES CONDITIONS EXISTANTES SUR LE CHANTIER  
 (B) VERIFY ALL THE PLANS DIMENSIONS AND THE EXISTING CONDITIONS ON THE WORK SITE


(C) VÉRIFIER AUSSIQU'IL N'Y A PAS D'ERREUR DE TOUTE NATURE  
 (D) VERIFY ALSO THAT THERE IS NO ERROR OF ANY NATURE

(E) APPÉLER AVANT DE COMMENCER / CALL BEFORE STARTING

**INFO-EXCAVATION : 1-800-663-9223**

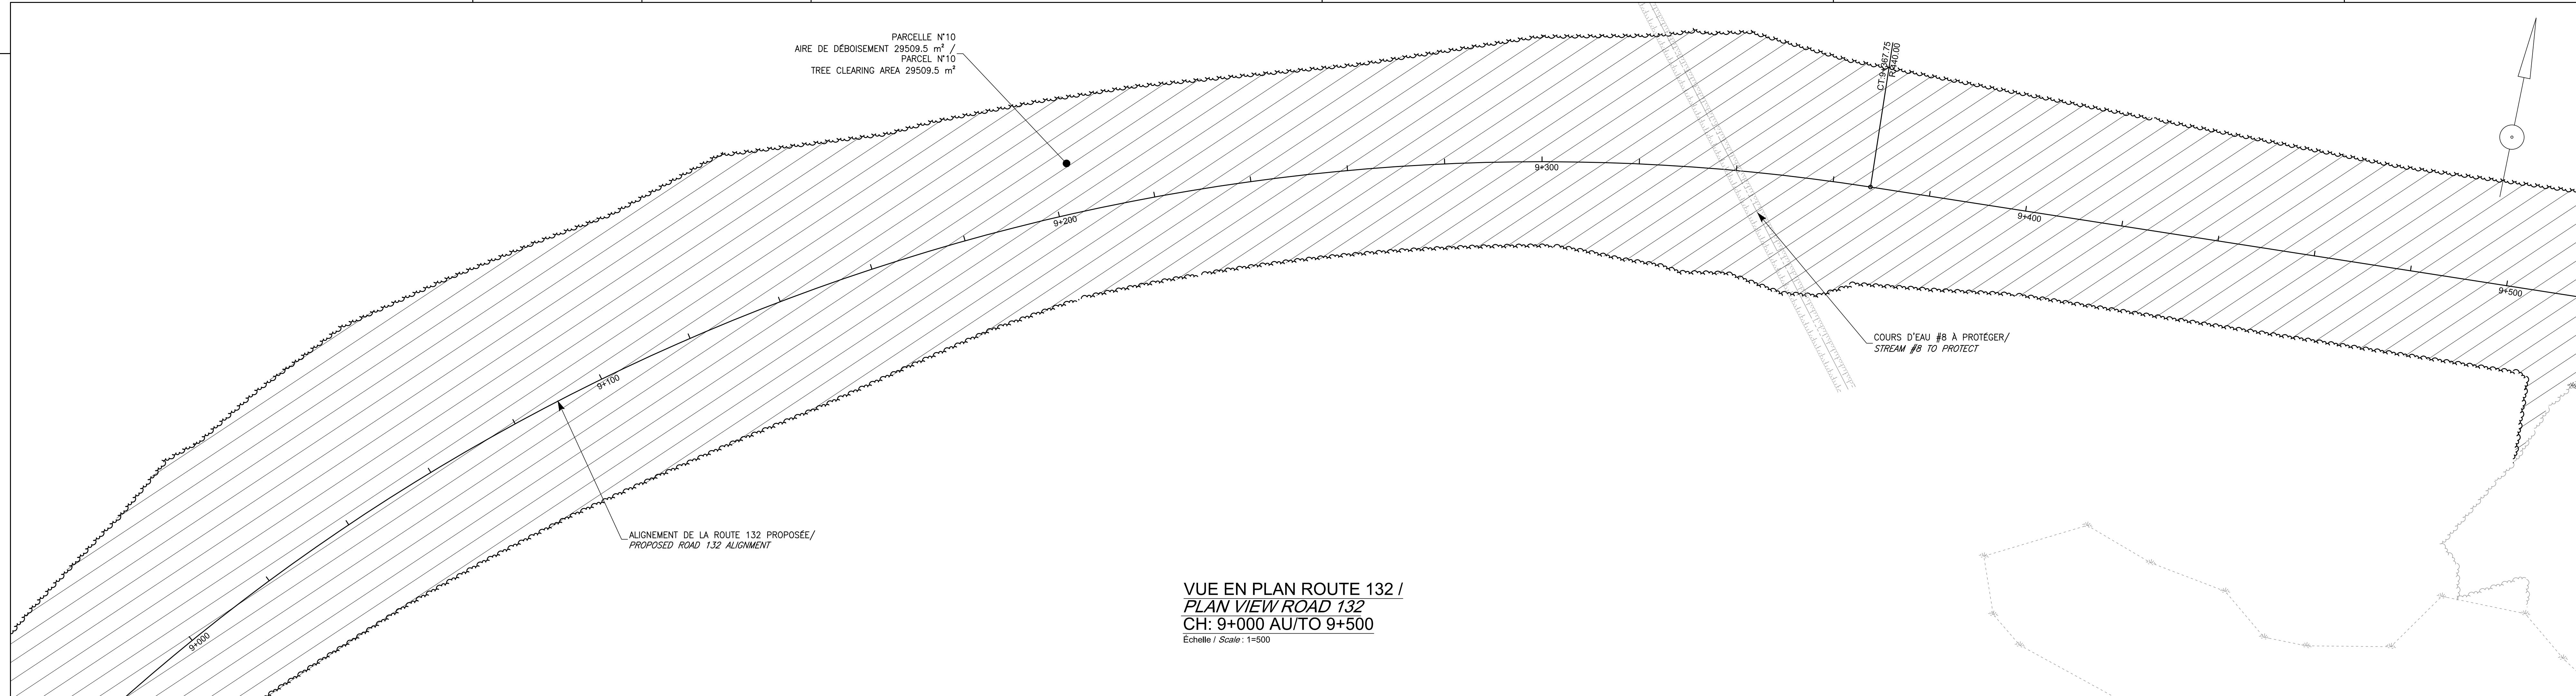

VUE EN PLAN ROUTE 132 /  
PLAN VIEW ROAD 132  
CH: 9+000 AU/TO 9+500  
Echelle / Scale: 1=500

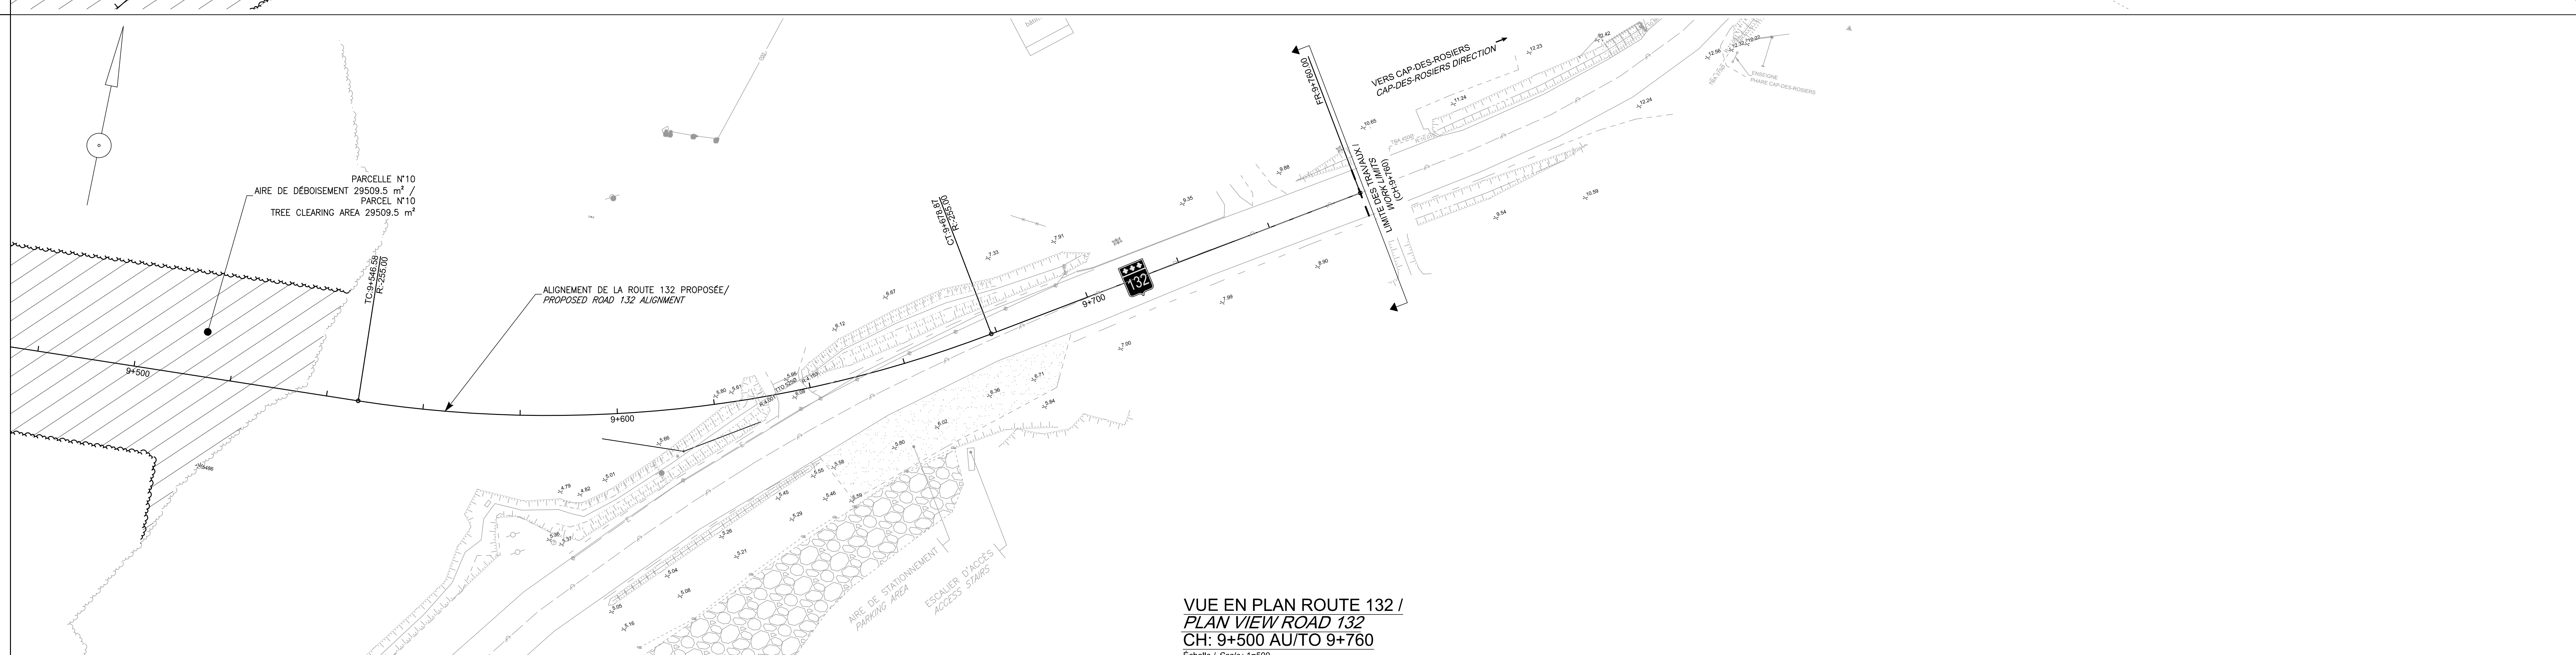


VUE EN PLAN ROUTE 132 /  
PLAN VIEW ROAD 132  
CH: 9+500 AU/TO 9+760  
Echelle / Scale: 1=500

N° PARCELLE PARCEL N°	SUPERFICIE - AREA (m²) (ha)
1a	103567.1
1b	1559.2
2	8895.0
3	1946.7
4	1065.5
5	1114.0
6	142.3
7	1329.1
8	936.4
9	4331.8
10	29509.5
11	100.6
12	475.7
13	1765.7
Total	154747.8 m² 154.748 ha

SCEAUX

02	PLAN FINAL RÉVISÉ 02 REVISED FINAL PLAN 02	2016
01	PLAN FINAL RÉVISÉ 01 REVISED FINAL PLAN 01	2015
00	PLAN FINAL FINAL PLAN	2015
0A	POUR COMMENTAIRE FOR COMMENT	2015
révisions revisions		



A no. du détail  
detail no.

B no. de la feuille—où détail exigé  
sheet no. — where detail required

C no. de la feuille—où détail exigé  
sheet no. — where detail required

---

Projet P

RÉFECTION MAJEURE DE LA ROUTE 132  
AU PARC NATIONAL FORILLON - PHASE III  
MAJOR REHABILITATION OF ROAD 132  
IN FORILLON NATIONAL PARK - PHASE

Dessin	Détermination
--------	---------------

PLAN DE DÉBOISEMENT/  
CLEARING PLAN  
DU/FROM CH. 9+000 AU/TO CH. 9+

Conçu par	Design
David Thibault, ing.	2015-11
Christian Auger, techn.	

Dessiné par	<i>Dra</i>
Christian Auger, techn.	2015-11
Marie Sylvie Michaud, dess.	

Approuvé par	Approuvé par
David Thibault, ing.	2015-11-11

Soumission	
Frédéric Sainte-Croix, ing.	aaaa-mm
Administrateur de projets APC	PCA Project Manager

No de projet	Project number	No de contrat	Contract
PRO-000212		45361592	

Nom du fichier	File name	No de classe
158150010300ITD		PRO-00021

		File no	
No de plan ou dessin	Plan name	No feuille	St
158150010-300-IT-D-ITD6-01		06 /	