


VUE EN PLAN ROUTE 132 /  
PLAN VIEW ROAD 132  
CH: 6+100 AU/TO 6+600  
Echelle / Scale: 1=500

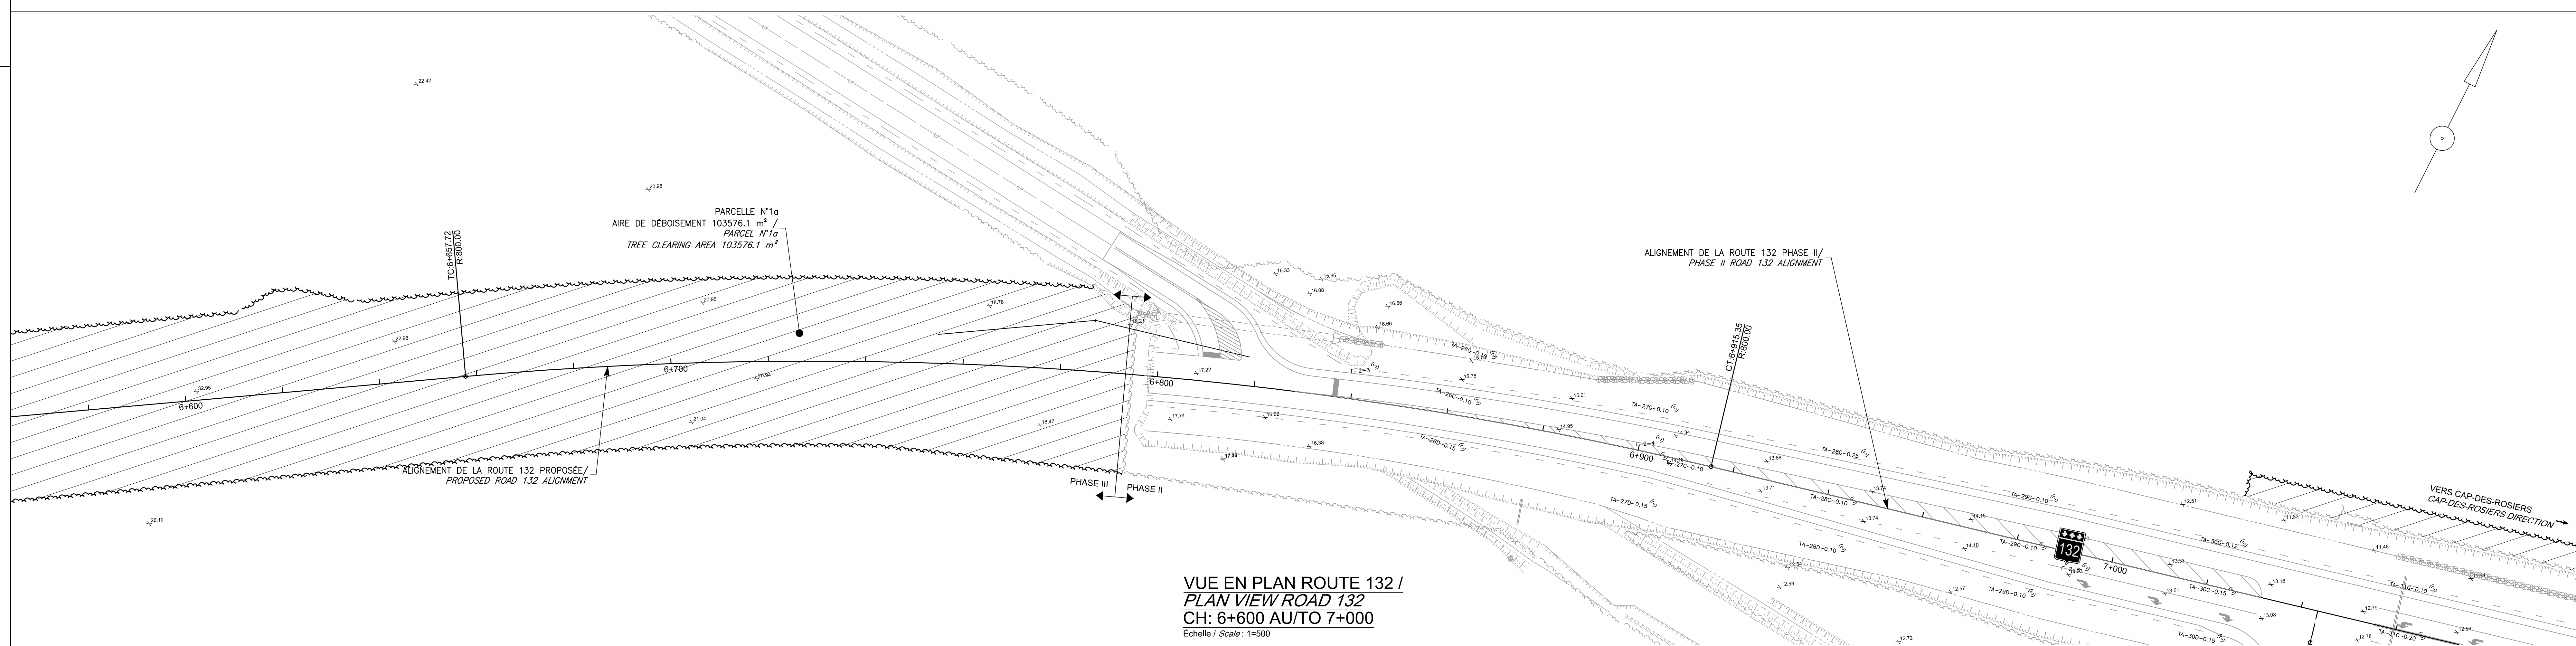


VUE EN PLAN ROUTE 132 /  
PLAN VIEW ROAD 132  
CH: 6+600 AU/TO 7+000  
Echelle / Scale: 1"=500'

TABLEAU DES SUPERFICIES DE DEBOISEMENT		
TABLE OF TREE CLEARING		
N° PARCELLE PARCEL N°	SUPERFICIE - AREA (m <sup>2</sup> )	(ha)
1a	103576.1	10.36
1b	1559.2	0.16
2	6895.0	0.69
3	1946.7	0.19
4	1065.5	0.11
5	1114.0	0.11
6	142.3	0.01
7	1329.1	0.13
8	936.4	0.09
9	4331.8	0.43
10	29509.5	2.95
11	100.6	0.01
12	475.7	0.05
13	1765.7	0.18
Total	154747.6 m <sup>2</sup>	15.47 ha

**SCENARIO**

02	PLAN FINAL RÉVISÉ 02 REVISED FINAL PLAN 02	2016
01	PLAN FINAL RÉVISÉ 01 REVISED FINAL PLAN 01	2015
00	PLAN FINAL FINAL PLAN	2015
0A	POUR COMMENTAIRE FOR COMMENT	2015
révisions revisions		



A no. du détail  
detail no.

B no. de la feuille—où détail  
exigé  
sheet no. — where detail  
required

C no. de la feuille—où détail  
sheet no. — where detail

RÉFECTION MAJEURE DE LA ROUTE 132  
 AU PARC NATIONAL FORILLON - PHASE III  
 MAJOR REHABILITATION OF ROAD 132  
 IN FORILLON NATIONAL PARK - PHASE III

PLAN DE DÉBOISEMENT/  
CLEARING PLAN  
DU/FROM CH. 6+100 AU/TO CH. 7+100

Congu par		Design
David Thibault, ing.		2015-11
Christian Auger, techn.		
Dessiné par		Draft
Christian Auger, techn.		2015-11
Marie Sylvie Michaud, dess.		
Approuvé par		Approval
David Thibault, ing.		2015-11
Soumission		Submission
Frédéric Sainte-Croix, ing.	aaaa-mm	
Administrateur de projets APC	PCA Project Manager	
No de projet	No de contrat	Contract
PRO-000212	45361592	
APC	PCA	
Nom du fichier	File name	No de classe
158150010300ITD	PRO-000212	
	File no	
No de plan ou dessin	Plan	No feuille
158150010-300-IT-D-ITD-01		04/04