

## LÉGENDE / LEGEND

[illegible]



**N.B. : L'ENTREPRENEUR DEVRA, AVANT DE COMMENCER TOUT TRAV. /**  
**THE CONTRACTOR WILL HAVE TO, BEFORE STARTING ANY WORK :**

(A) VÉRIFIER TOUS LES DIMENSIONS DES DESSINS ET LES CONDITIONS EXISTANTES SUR LE CHANTIER /  
 (A) VERIFY ALL THE PLANS DIMENSIONS AND THE EXISTING CONDITIONS ON THE WORK SITE


(B) AVERTIR AUSSIÔT L'INGÉNIEUR DE TOUTE ERREUR ET/OU OMISSION /  
 (B) IMMEDIATELY ADVISE THE ENGINEER ABOUT ANY ERROR AND/OR OMISSION

(C) APPRELER AVANT DE CREUSER /  
 (C) CALL BEFORE EXCAVATION


**INFO-EXCAVATION : 1-800-463-8223**

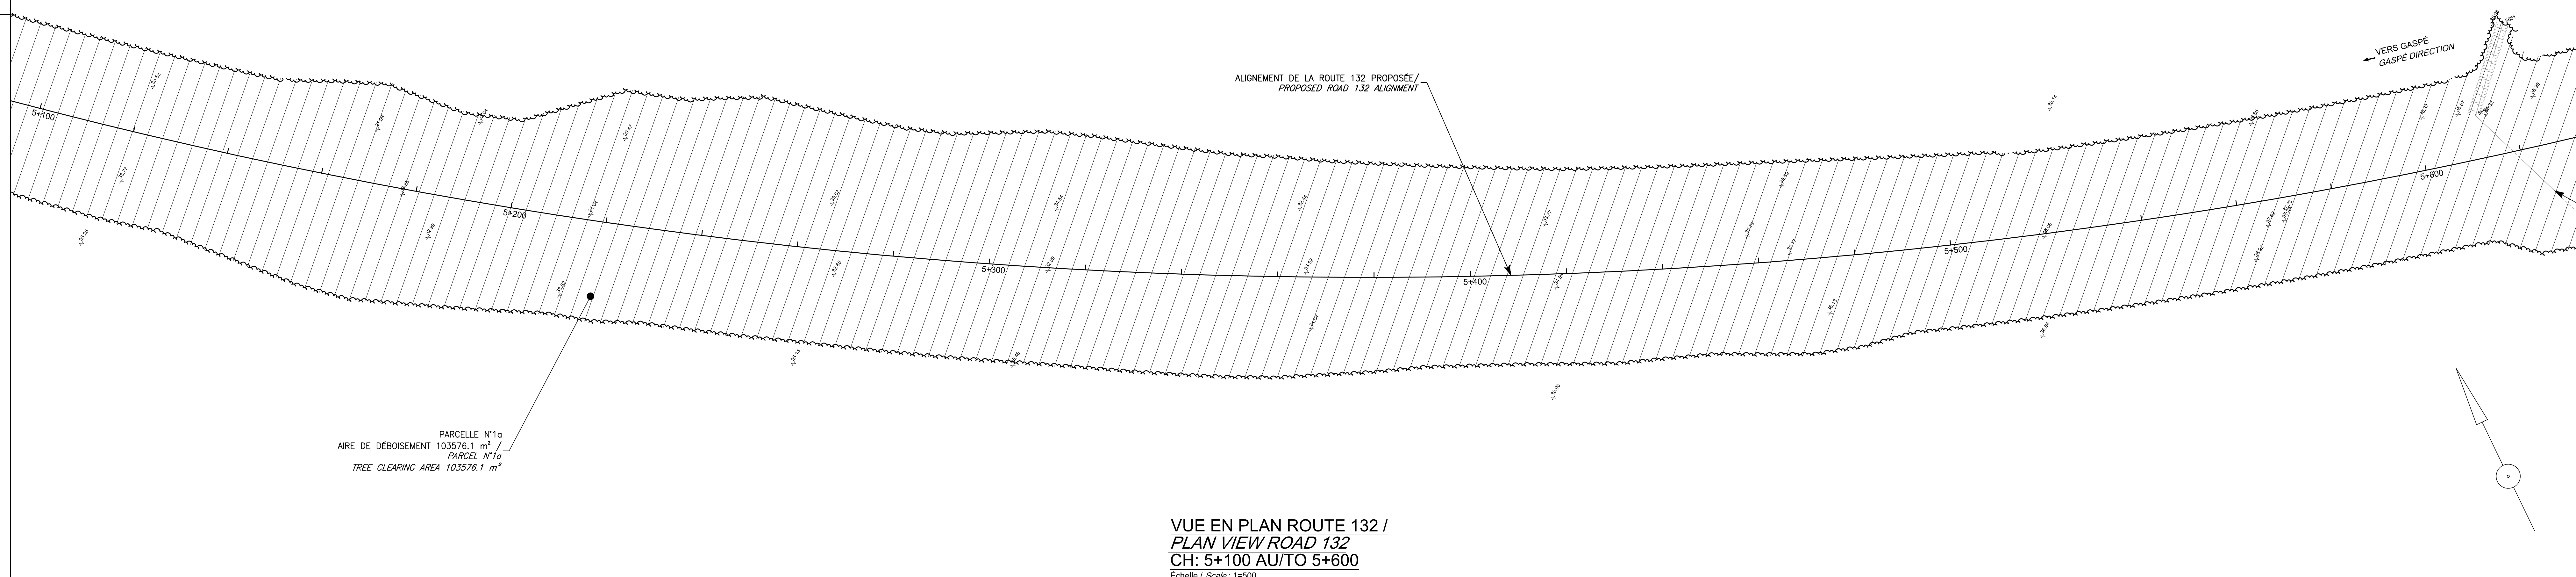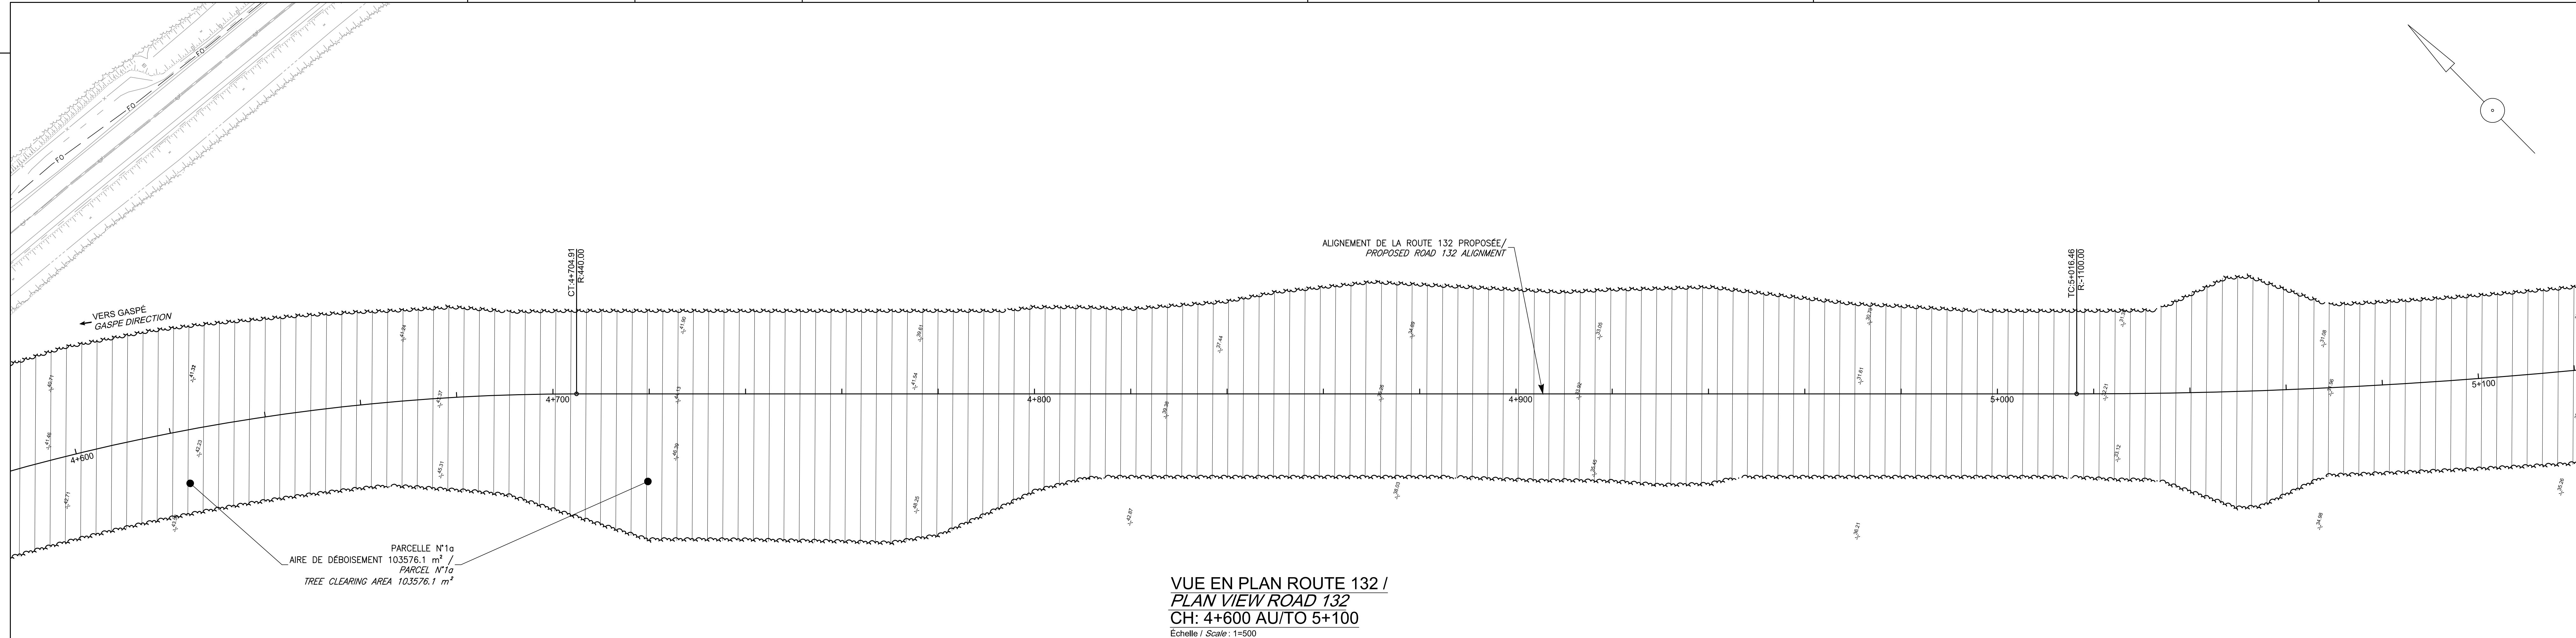

N° PARCELLE PARCEL N°	SUPERFICIE - AREA (m²)	(ha)
1a	103576.1	10.36
1b	1559.2	0.16
2	6896.0	0.69
3	1946.7	0.19
4	1065.5	0.11
5	1114.0	0.11
6	142.3	0.01
7	1329.1	0.13
8	936.4	0.09
9	4331.8	0.43
10	29509.5	2.95
11	100.6	0.01
12	475.7	0.05
13	1765.7	0.18
Total	154745.6 m²	15.47 ha

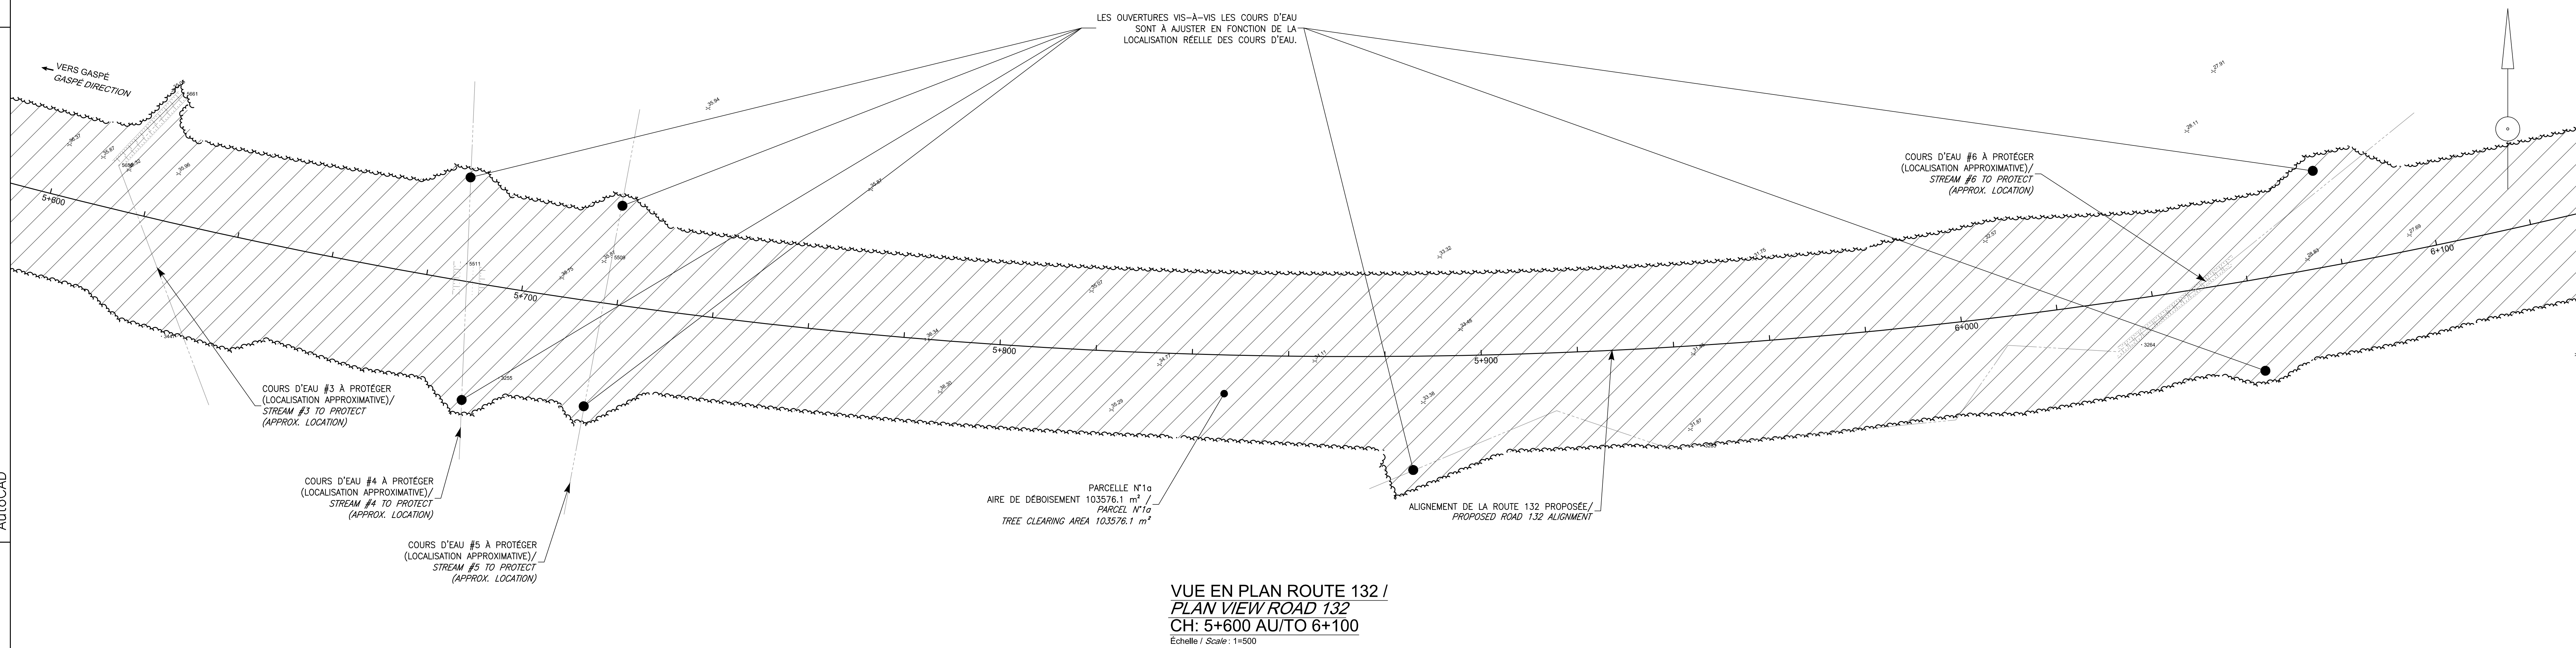

02	PLAN FINAL RÉVISÉ 02 REVISED FINAL PLAN 02	2016
01	PLAN FINAL RÉVISÉ 01 REVISED FINAL PLAN 01	2015
00	PLAN FINAL FINAL PLAN	2015
0A	POUR COMMENTAIRE FOR COMMENT	2015
révisions revisions		



A no. du détail  
detail no.

B no. de la feuille—où détail  
exigé  
sheet no. — where detail  
required

C no. de la feuille—où détail  
sheet no. — where detail

Projet	P
RÉFECTION MAJEURE DE LA ROUTE 132 AU PARC NATIONAL FORILLON – PHASE III MAJOR REHABILITATION OF ROAD 132 IN FORILLON NATIONAL PARK – PHASE	

Dessin D

PLAN DE DÉBOISEMENT/  
CLEARING PLAN  
DU/FROM CH. 4+600 AU/TO CH. 6+

<b>Conçu par</b>	<i>Design</i>
David Thibault, ing.	2015-11
Christian Auger, techn.	
<b>Dessiné par</b>	<i>Drawing</i>
Christian Auger, techn.	2015-11
Marie Sylvie Michaud, dess.	

Approuvé par	Approuvé
David Thibault, ing.	2015-11-11
Soumission	2015-11-11

No de projet	Project number	No de contrat	Contract
PRO-000212		45361592	

APC	PCA	
Nom du fichier	File name	No de classe
158150010300ITD		PRO-00021

No de plan ou dessin	Plan name	File no	Sheet no
158150010-300-IT-D-ITD3-01			03/0