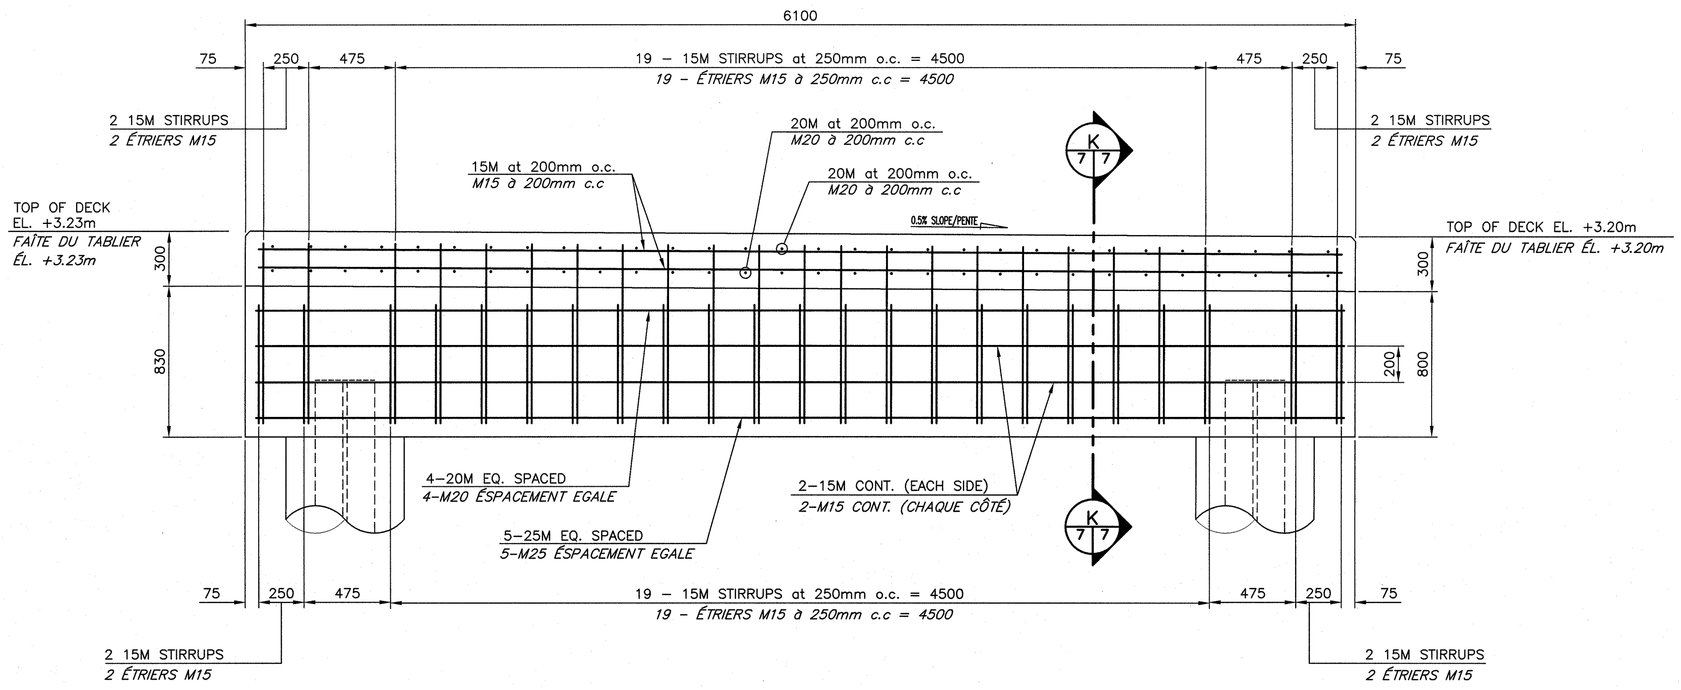

SECTION THRU DECK AND BEAM SHOWING REINFORCING
COUPE DE TRAVERS TABLIER ET POUTRE MONTRANT ARMATURE

M 4 7

SCALE/ÉCHELLE: 1:20

0mm 500mm 1000mm 1500mm 2000mm 2500mm

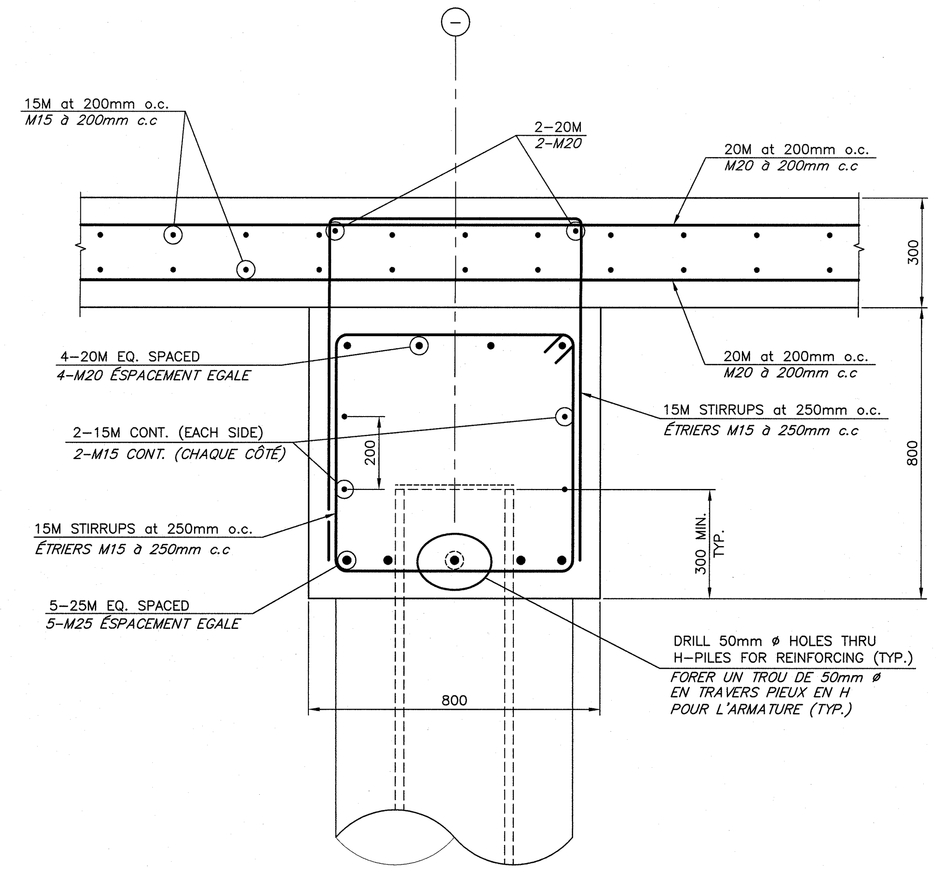

BEAM AT H–PILE
POUTRE AU PIEU EN H

K 4,7 7

SCALE/ÉCHELLE: 1:10

0mm 100 200 300 400 500 600 700 800 900 1000mm

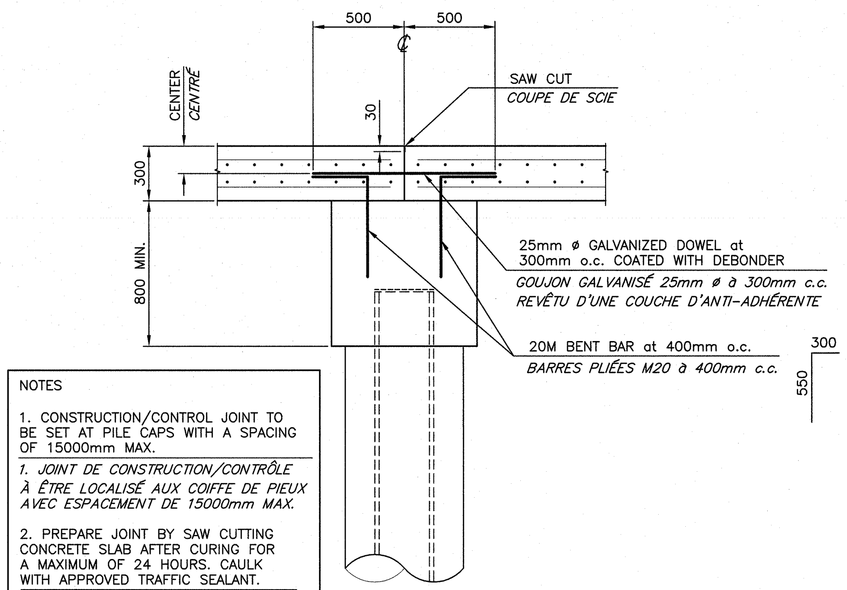

NOTES

1. CONSTRUCTION/CONTROL JOINT TO BE SET AT PILE CAPS WITH A SPACING OF 15000mm MAX.

1. JOINT DE CONSTRUCTION/CONTRÔLE À ÊTRE LOCALISÉ AUX COIFFE DE PIEUX AVEC ESPACEMENT DE 15000mm MAX.

2. PREPARE JOINT BY SAW CUTTING CONCRETE SLAB AFTER CURING FOR A MAXIMUM OF 24 HOURS. CAULK WITH APPROVED TRAFFIC SEALANT.

2. PRÉPARER LE JOINT EN EXÉCUTANT UN TRAIT DE SCIE DANS LA DALLE DE BÉTON APRÈS AVOIR DURCIS POUR UN MAXIMUM DE 24 HEURES. CALFEUTRER AVEC UN MASTIC DE CIRCULATION.

TYPICAL SLAB CONSTRUCTION JOINT
JOINT DE CONSTRUCTION TYPIQUE DANS LA DALLE

D10 2 7

SCALE/ÉCHELLE: 1:20

0mm 500mm 1000mm 1500mm 2000mm 2500mm

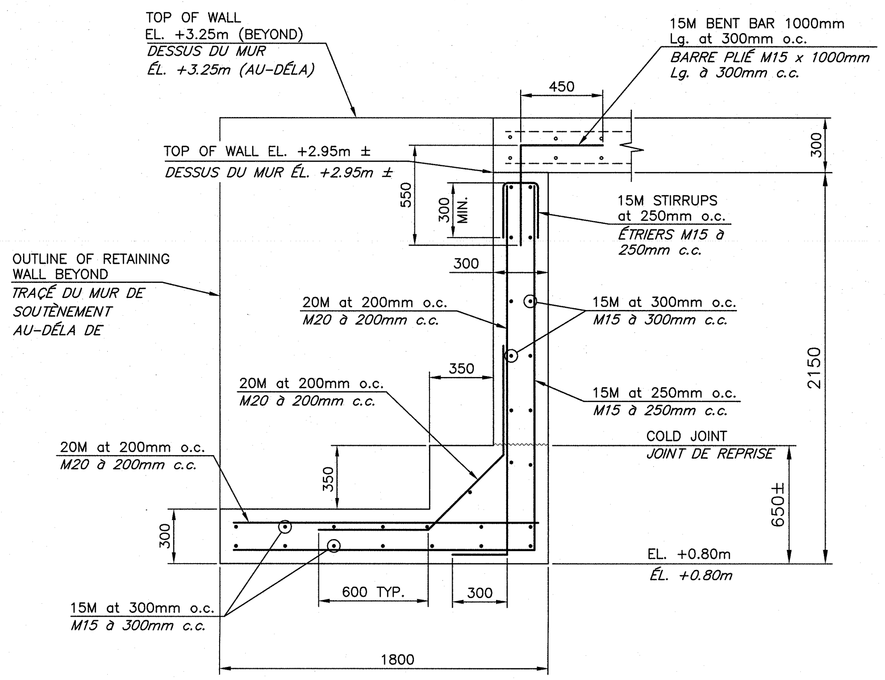

RETAINING WALL REINFORCING
ARMATURE POUR MUR DE SOUTÈNEMENT

D9 7

2,3,4

SCALE/ÉCHELLE: 1:20

0mm 500mm 1000mm 1500mm 2000mm 2500mm

Public Works and Government Services Canada / Travaux Publics et Services gouvernementaux Canada

C Y Boucher Eng. & Const. Ltd.
Dieppe, N.B.
Tel.: (506)854-4233
Fax.: (506)855-6544
e-mail: cyb@nbnet.nb.ca

REGISTERED PROFESSIONAL ENGINEER Province of New Brunswick #M4875 Claude Boucher SIGNATURE December 29, 2015 DATE Province du Nouveau-Brunswick INGÉNIEUR | IMMATRICULÉ

revisions		date
1	FOR TENDER / POUR SOUMISSION	12/29 2015

project / projet

TRAINING WALL
RECONSTRUCTION 401
RECONSTRUCTION DU MUR DE DIRECTION 401
MILLER BROOK, NB
COMTÉ DE GLOUCESTER COUNTY

drawing / dessin

REINFORCING
SECTIONS AND DETAILS
COUPE ET DÉTAILS D'ARMATURE

designed / conçu: CY BOUCHER ENG & CONST. LTD
date: DECEMBER/DÉCEMBRE 2015
drawn / dessiné: P. LEBLANC
date: DECEMBER/DÉCEMBRE 2015
approved / approuvé
date
Tender / Soumission
PWGSC Project Manager / Administrateur de projets TPSGC
2016/01/20

project number / no. du projet: R.075620.001

drawing no. / no. du dessin: M7 of/de M8

PWGSC B1 (2004)

E–DRM/GDD–E: 527793 Version 1