


5 476 244
Route 138

5 063 589

5 062 461

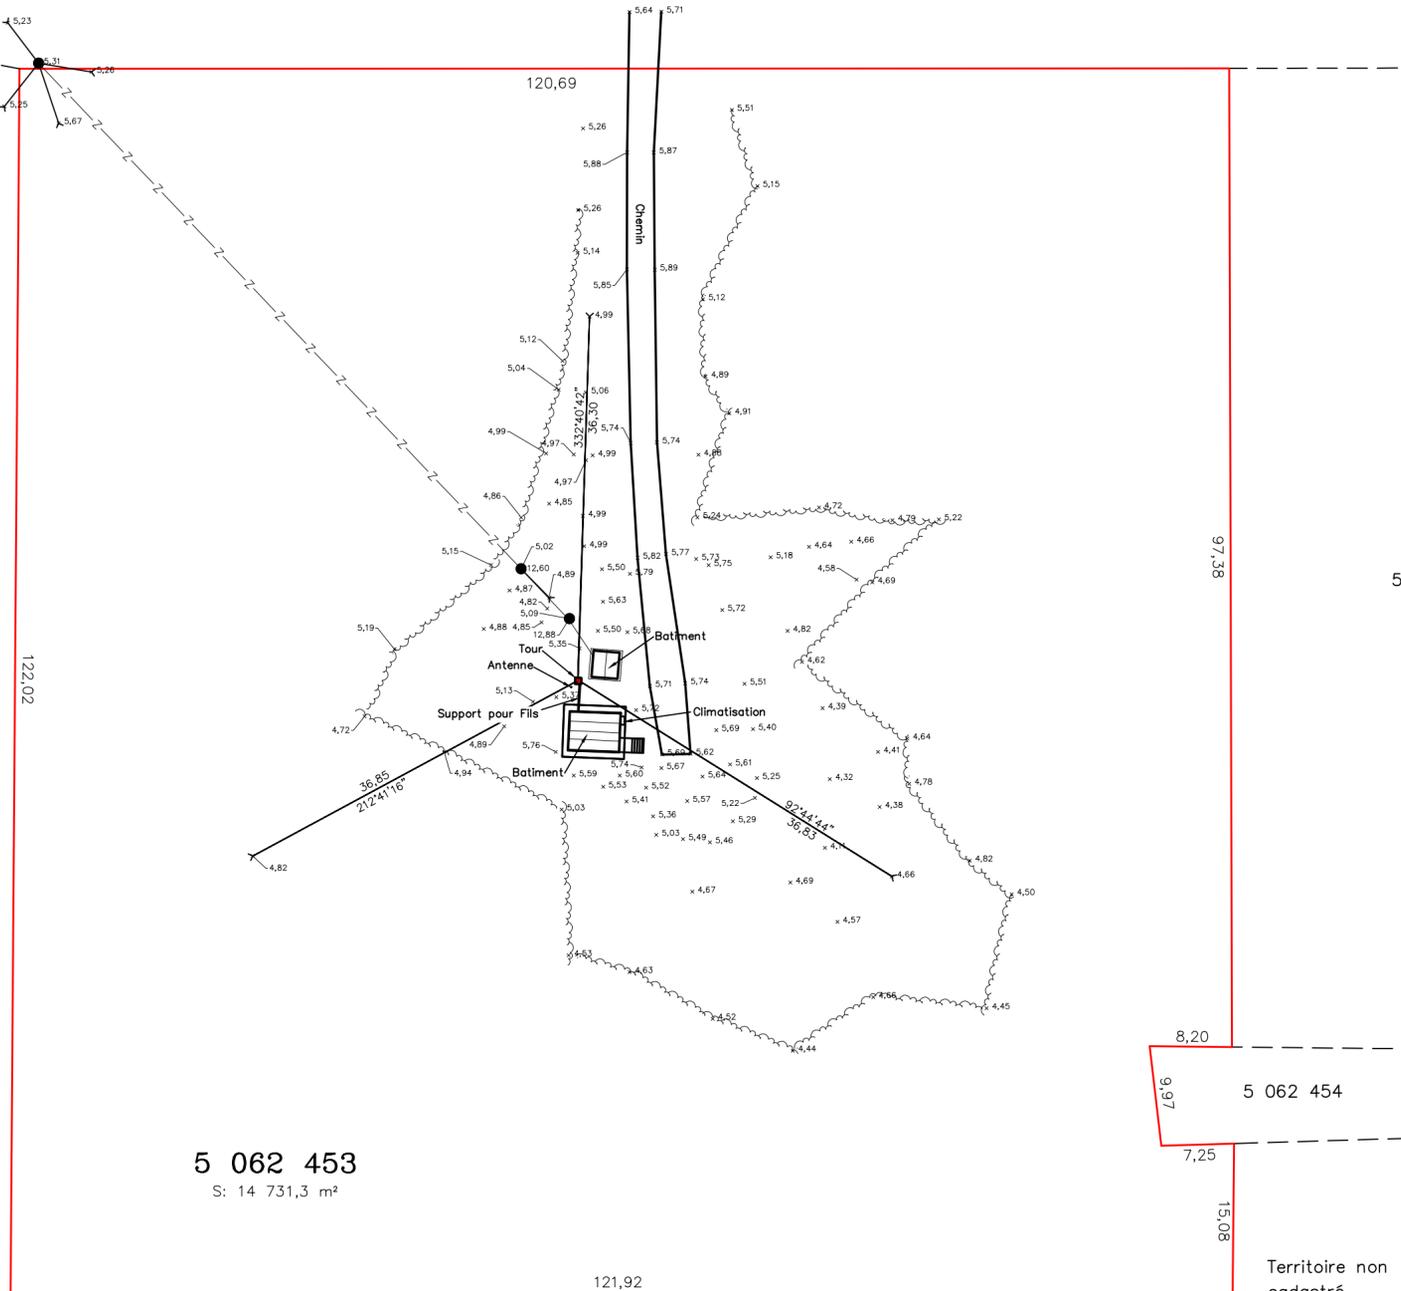

5 062 453
S: 14 731,3 m²

5 062 454

Territoire non
cadastré

5 063 589

- Notes. 1- Ce relevé a été effectué en unité métrique et en référence au système SCOPQ, Nad 83, fuseau 5.
2- Ce plan est fourni à des fins de consultation informatique.
3- Il y avait présence de neige lors du relevé ce qui peut cacher certains détails de la topographie du terrain.
4- Les directions apparaissant sur ce document sont des azimuts géographiques.
5- Il faut ajouter la convergence de 0°16'56,72" aux gisements pour obtenir les azimuts géographiques inscrits sur ce document.
6- Point utilisé 80K0148, coordonnées: 5570491,787 N
330853,854 E
4,27 Z

Date du levé: 1^{er} mars 2016

PLAN DE SITUATION

REV: Ø

TRAVAUX: RELEVÉ TOPOGRAPHIQUE

COPIE CONFORME

SITE: ANTENNE TELECOM (LONGUE-POINTE-DE-MINGAN)

Émise le:
Par:
Arpenteur-géomètre

CLIENT: TETRATECH QI

PROJET: 29501TTA

SEPT-ÎLES, LE 1^{er} MARS 2016


"SIGNE"
STEVE MALTAIS
Arpenteur-géomètre



Minute: 3507

Echelle: 1:500

Dossier: 2016-012-1

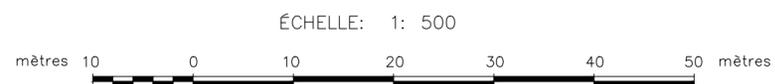

LÉGENDE

- Pot. élect. et tél..... ●
Ligne électrique..... — Z —
Hauban..... —>

